



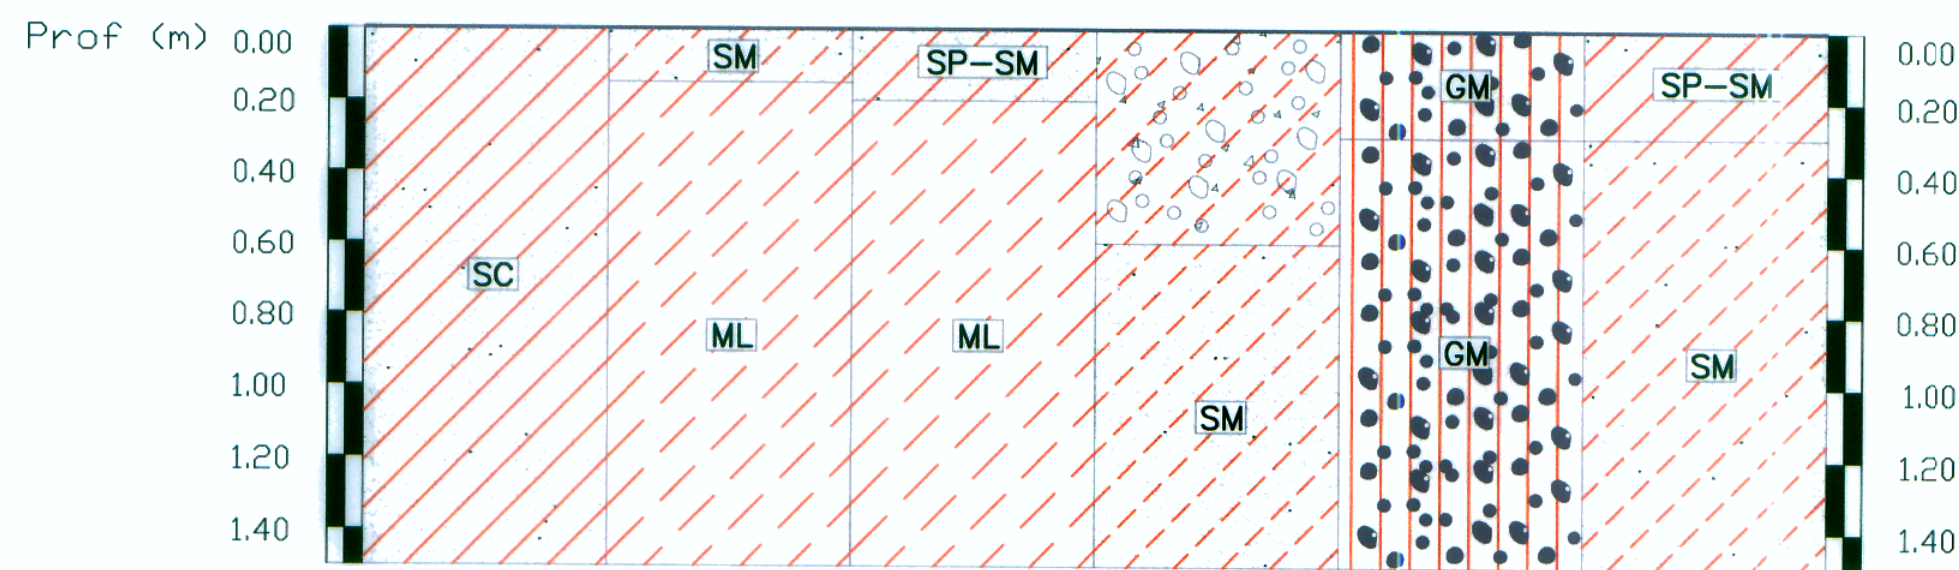

CALICATA N°	C-141	C-142	C-143	C-144	C-145	C-146
PROGRESIVA (KM)	41+250	41+500	41+750	42+000	42+250	42+500
LADO	Derecho	Izquierdo	Derecho	Izquierdo	Derecho	Izquierdo
PROFUNDIDAD DE CALICATA (mts)	1.50(MTS)	1.50(MTS)	1.00(MTS)	1.50(MTS)	0.50(MTS)	1.50(MTS)
MUESTRA	M-1	M-1	M-1	M-1	M-1	M-1
PROFUNDIDAD (m)	0.00 - 1.50	0.00 - 0.15	0.00 - 0.20	0.00 - 0.60	0.00 - 0.30	0.00 - 0.30
HUMEDAD NATURAL (%)	6.0	2.2	2.2	2.0	4.2	2.0
L. L. (%)	38.0	16.8	16.2	20.6	16.5	17.2
L. P. (%)	24.5	N.P.	N.P.	16.7	N.P.	N.P.
I. P. (%)	13.5	N.P.	N.P.	3.9	N.P.	N.P.
PASA MALLA 200 (%)	32.4	12.8	5.5	8.3	12.7	8.5
CLASIFICACION AASHTO	A-2-6 (0)	A-1-b (0)	A-1-b (0)	A-1-a (0)	A-1-a (0)	A-1-a (1)
CLASIFICACION SUCS	SC	SM	SP-SM	GP-GM	GM	SP-SM
PROCTOR MODIFICADO						
HUMEDAD OPTIMA						
CBR (1") 100%						
MUESTRA		M-2	M-2	M-2	M-2	M-2
PROFUNDIDAD (m)		0.15 - 1.50	0.20 - 1.50	0.60 - 1.50	0.30 - 1.50	0.30 - 1.50
HUMEDAD NATURAL (%)		16.4	16.5	4.5	7.6	4.2
L. L. (%)		44.9	47.2	18.3	16.9	43.1
L. P. (%)		27.9	28.5	N.P.	N.P.	30.9
I. P. (%)		17.0	18.7	N.P.	N.P.	12.2
PASA MALLA 200 (%)		64.0	57.8	16.9	16.9	37.9
CLASIFICACION AASHTO		A-7-6 (10)	A-7-6 (9)	A-1-b (0)	A-1-b (0)	A-7-5 (1)
CLASIFICACION SUCS		ML	ML	SM	GM	SM
PROCTOR MODIFICADO				2.12		
HUMEDAD OPTIMA				5.80		
CBR (1") 100%				34.1		

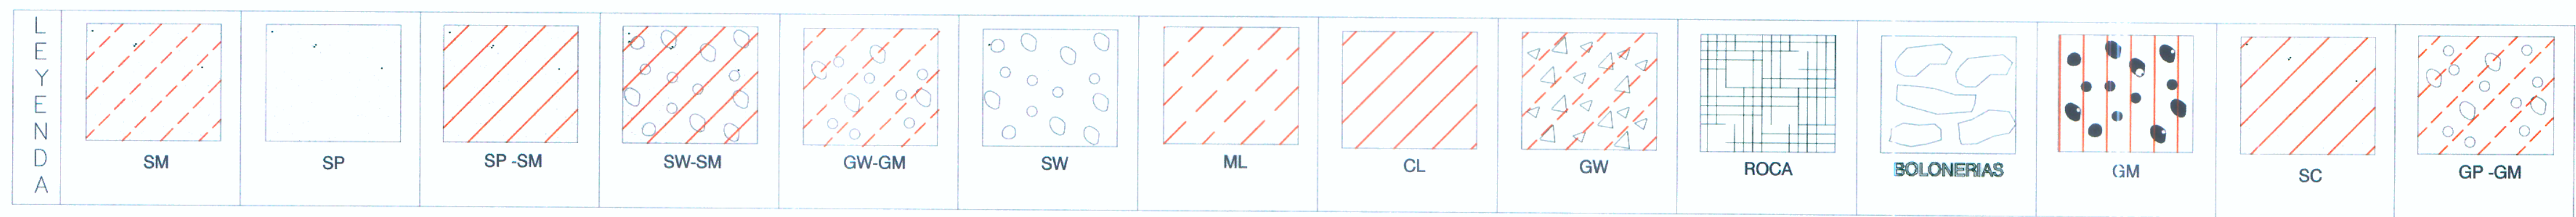

ESTUDIO DEFINITIVO DEL PROYECTO REHABILITACION Y MEJORAMIENTO DE LA CARRETERA RIO SECO EL AHORCADO - SAYAN

Ing. Samuel Viccardo Otazo
ESP EN SUELOS Y PAVIMENTOS
C.I.P. 40109

ESTUDIO DEFINITIVO DEL PROYECTO REHABILITACION Y MEJORAMIENTO DE LA CARRETERA RIO SECO EL AHORCADO - SAYAN

Ing. Hilario Huerta Olivera
JEFE DE ESTUDIO
C.I.P. 43262