


PLANTA
ESC.: A1: 1/1000
A3: 1/2000

LADO IZQUIERDO








CANAL DE CONCRETO EXISTENTE

20+350 - 20+460

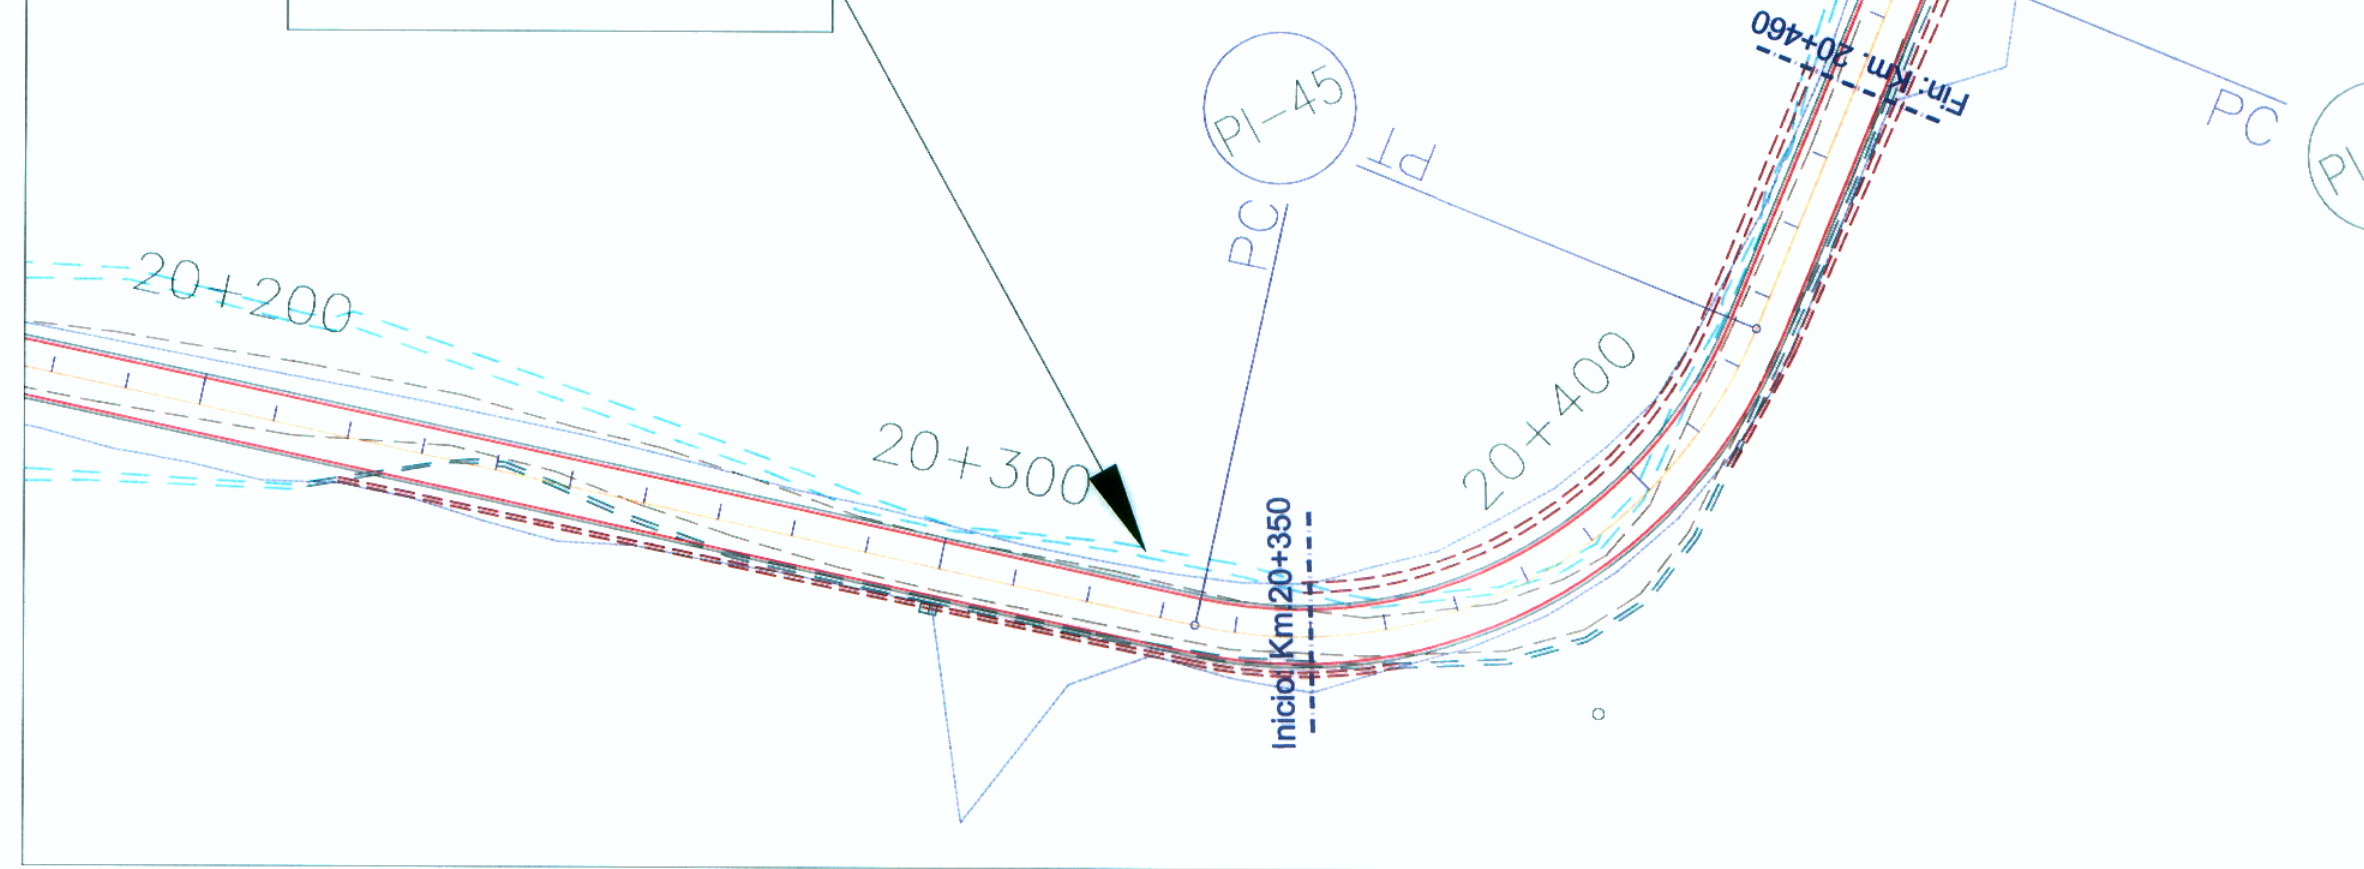


SECCIONES
ESC.: A1: 1/200
A3: 1/100

CANAL REUBICADO TRAMO: Km.20+350 - Km.20+460
LONGITUD: 110m.

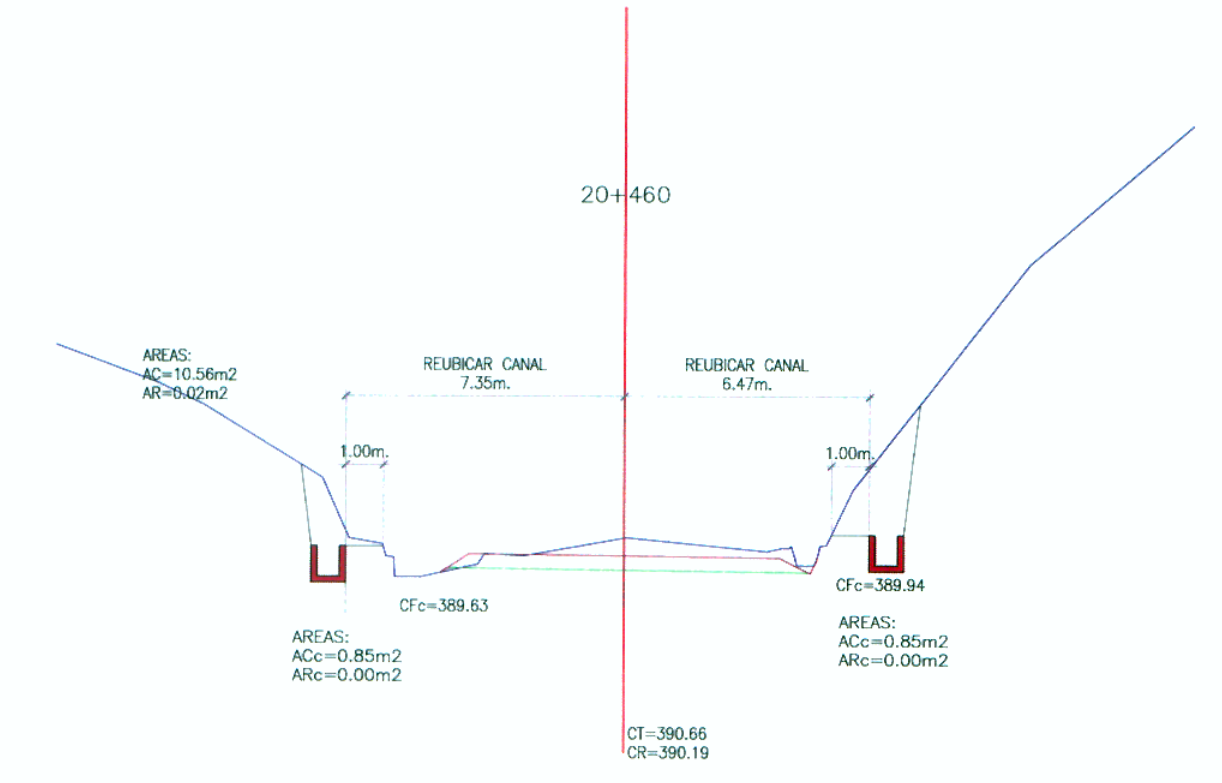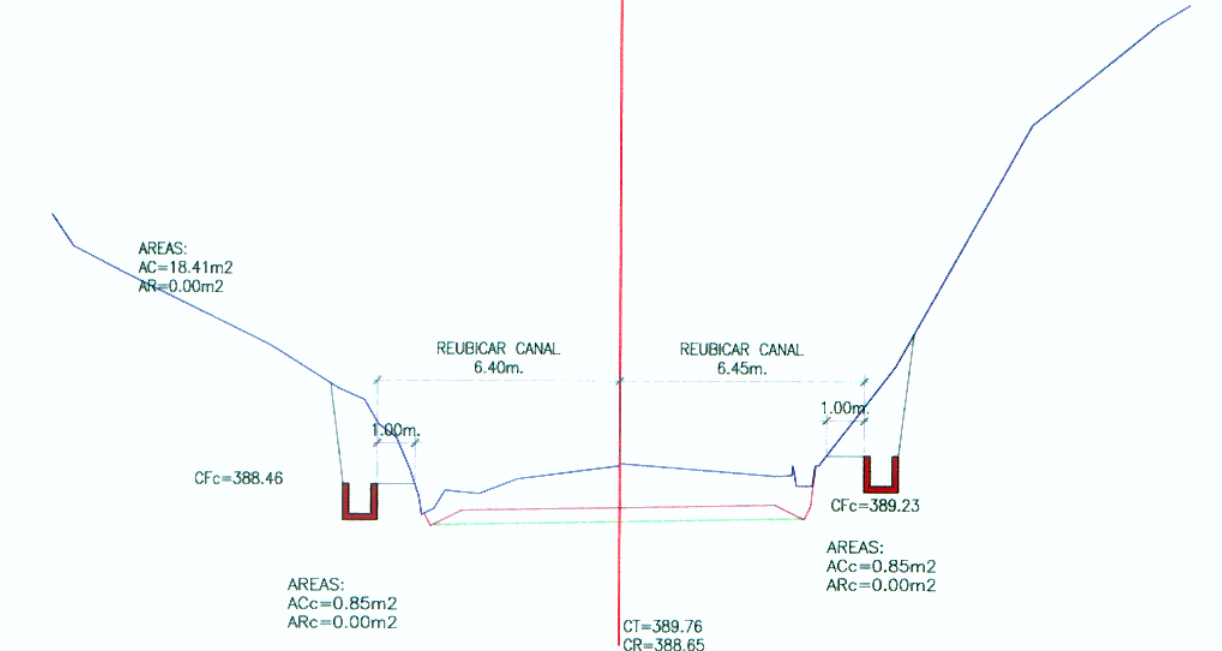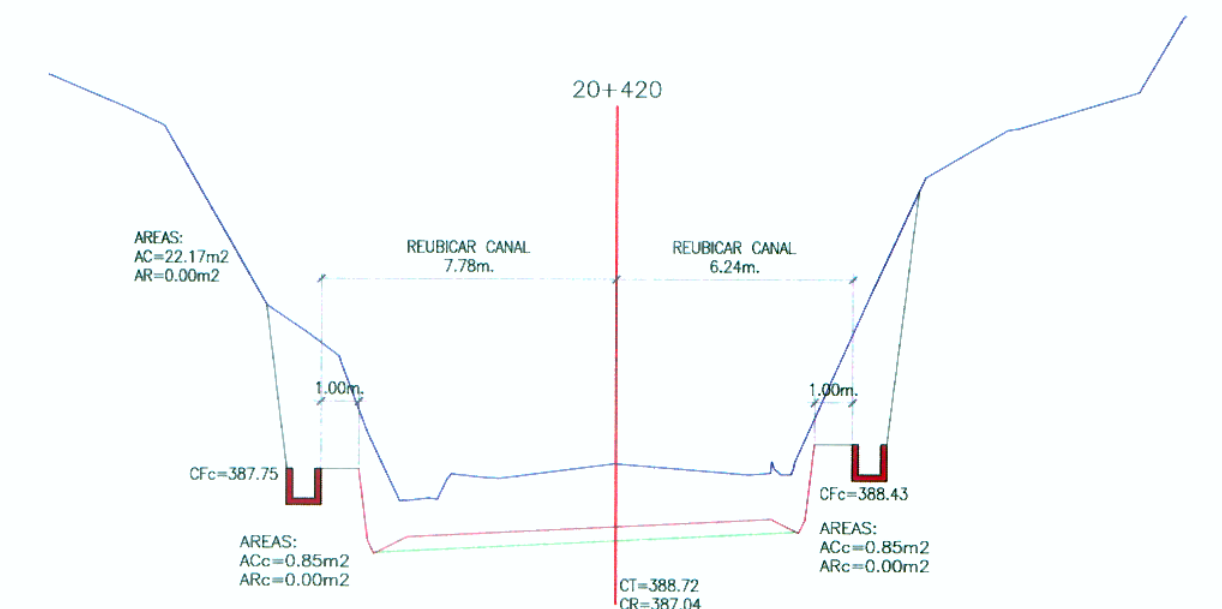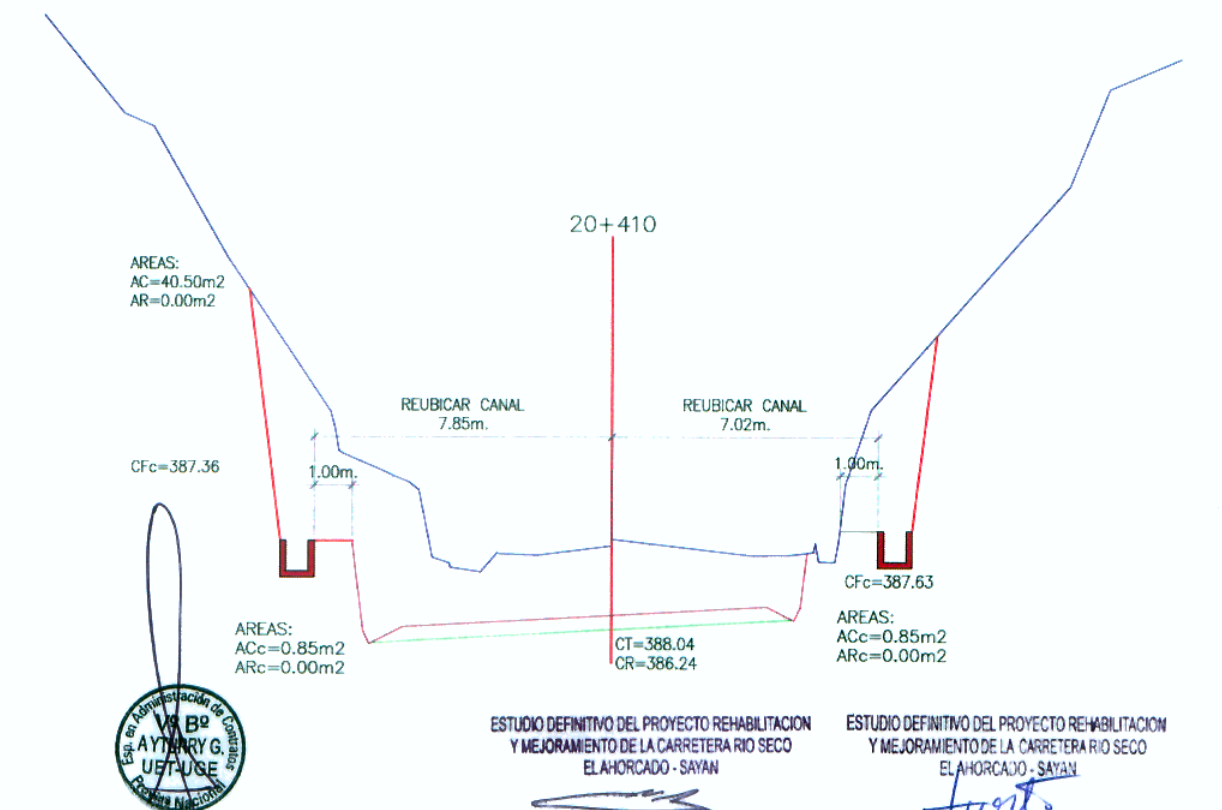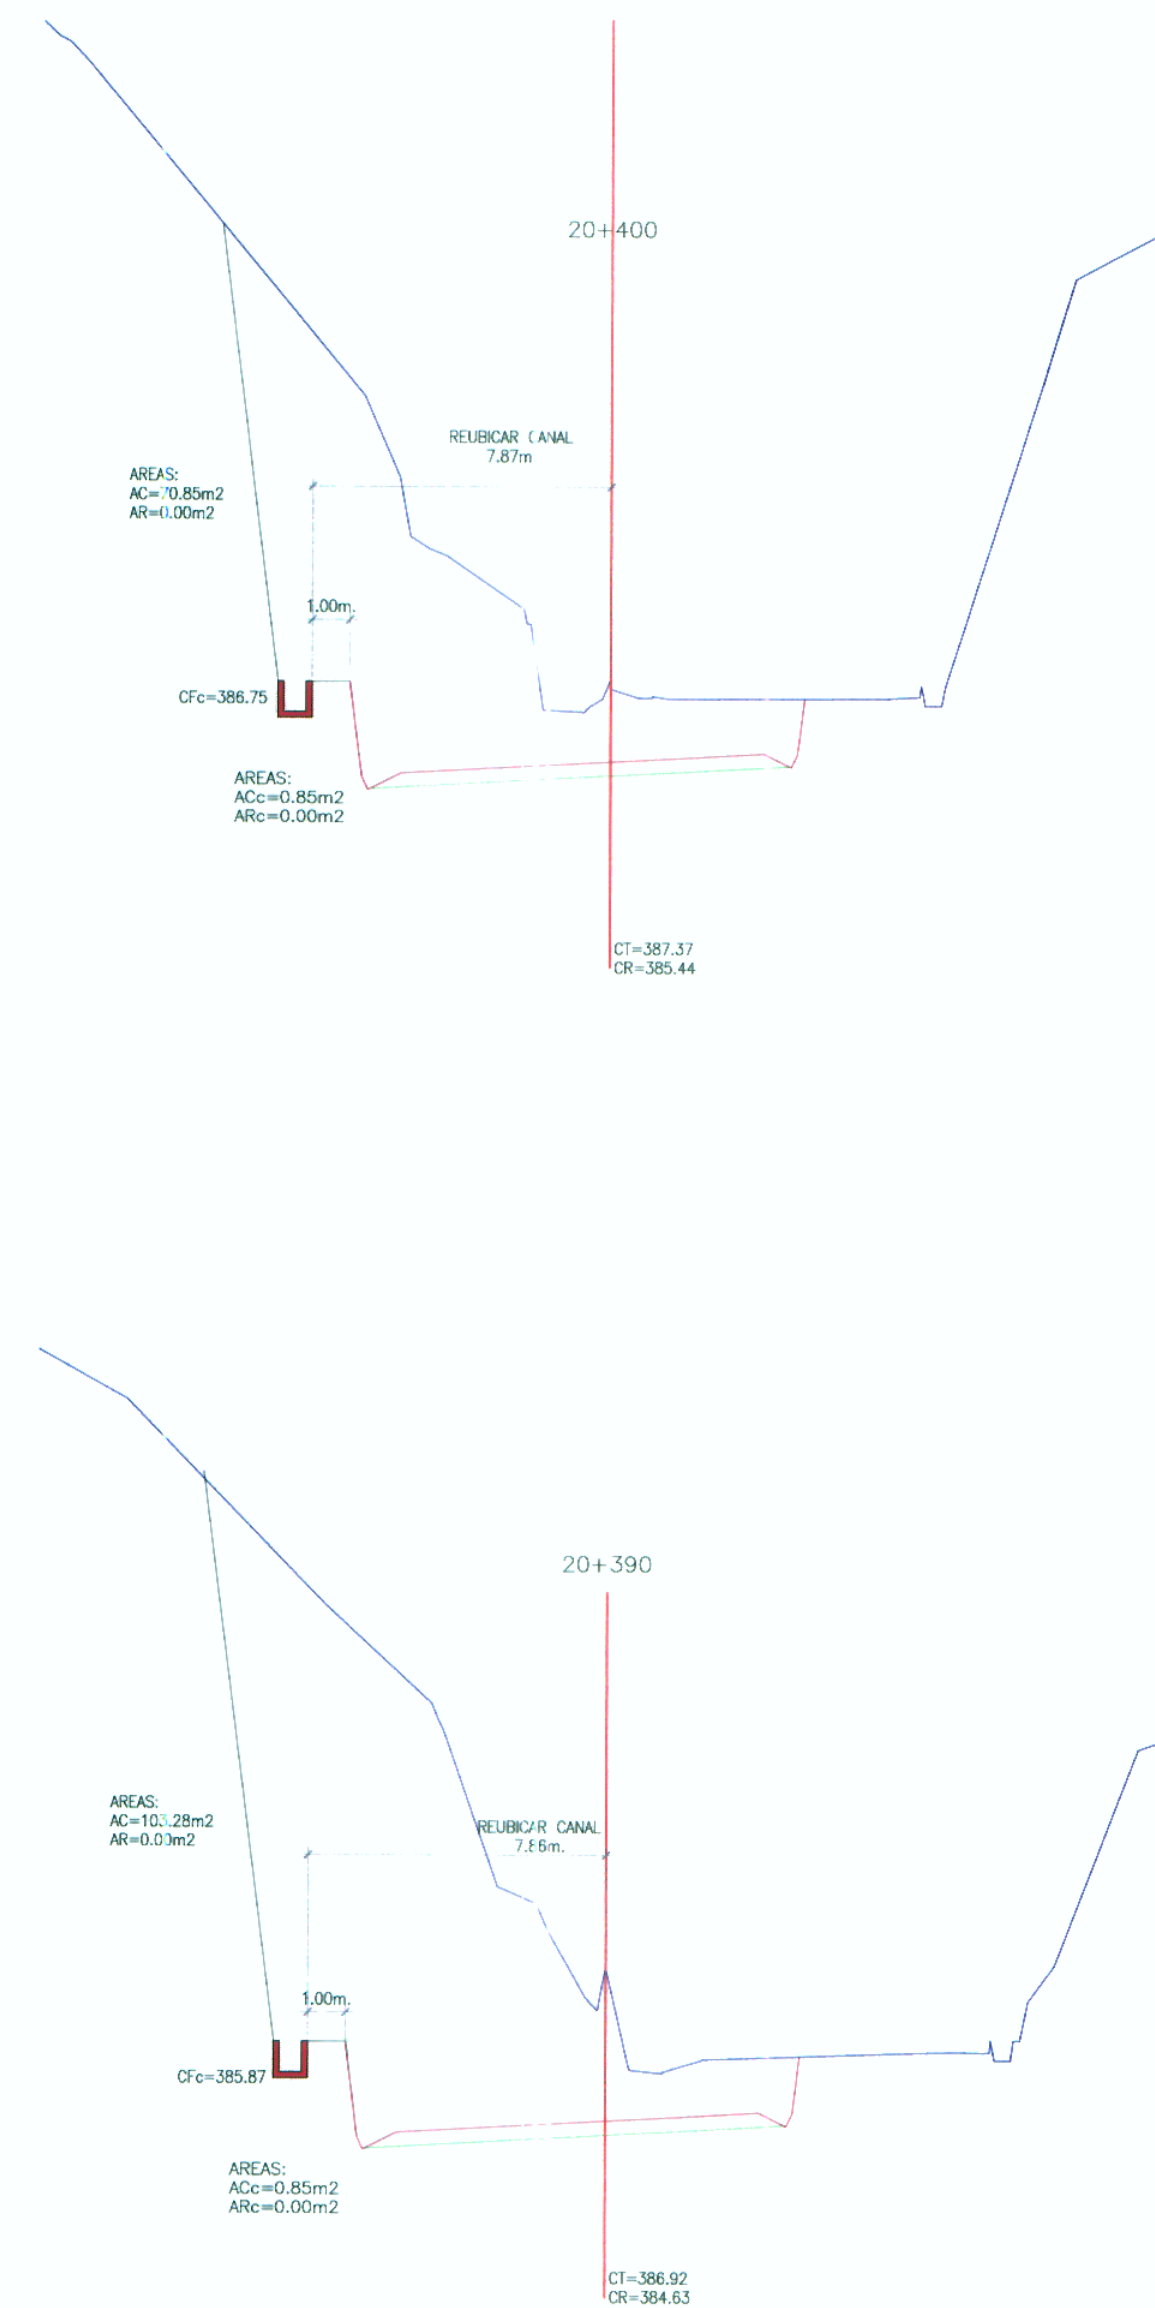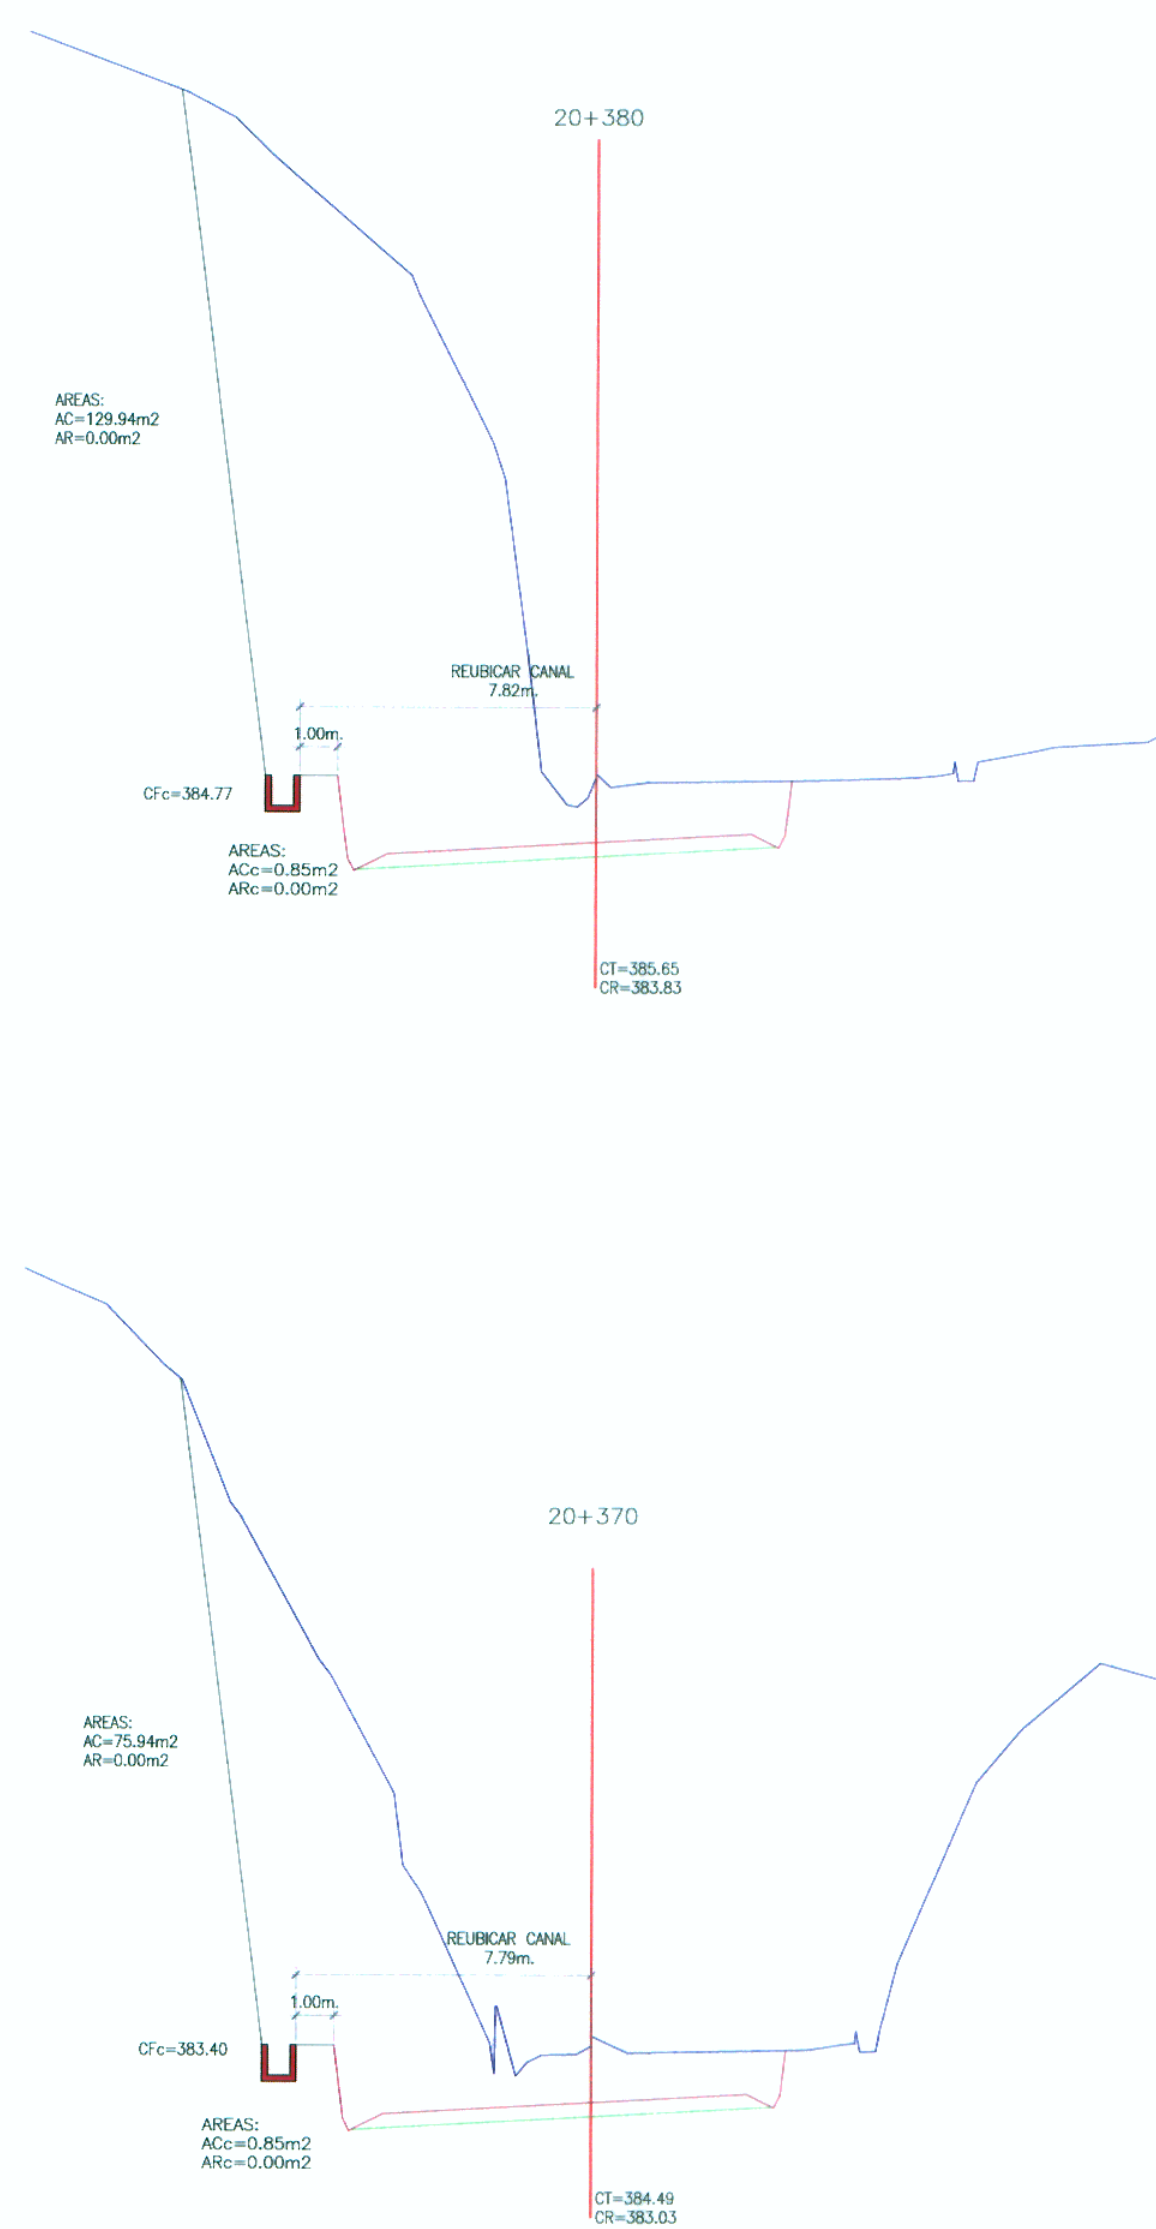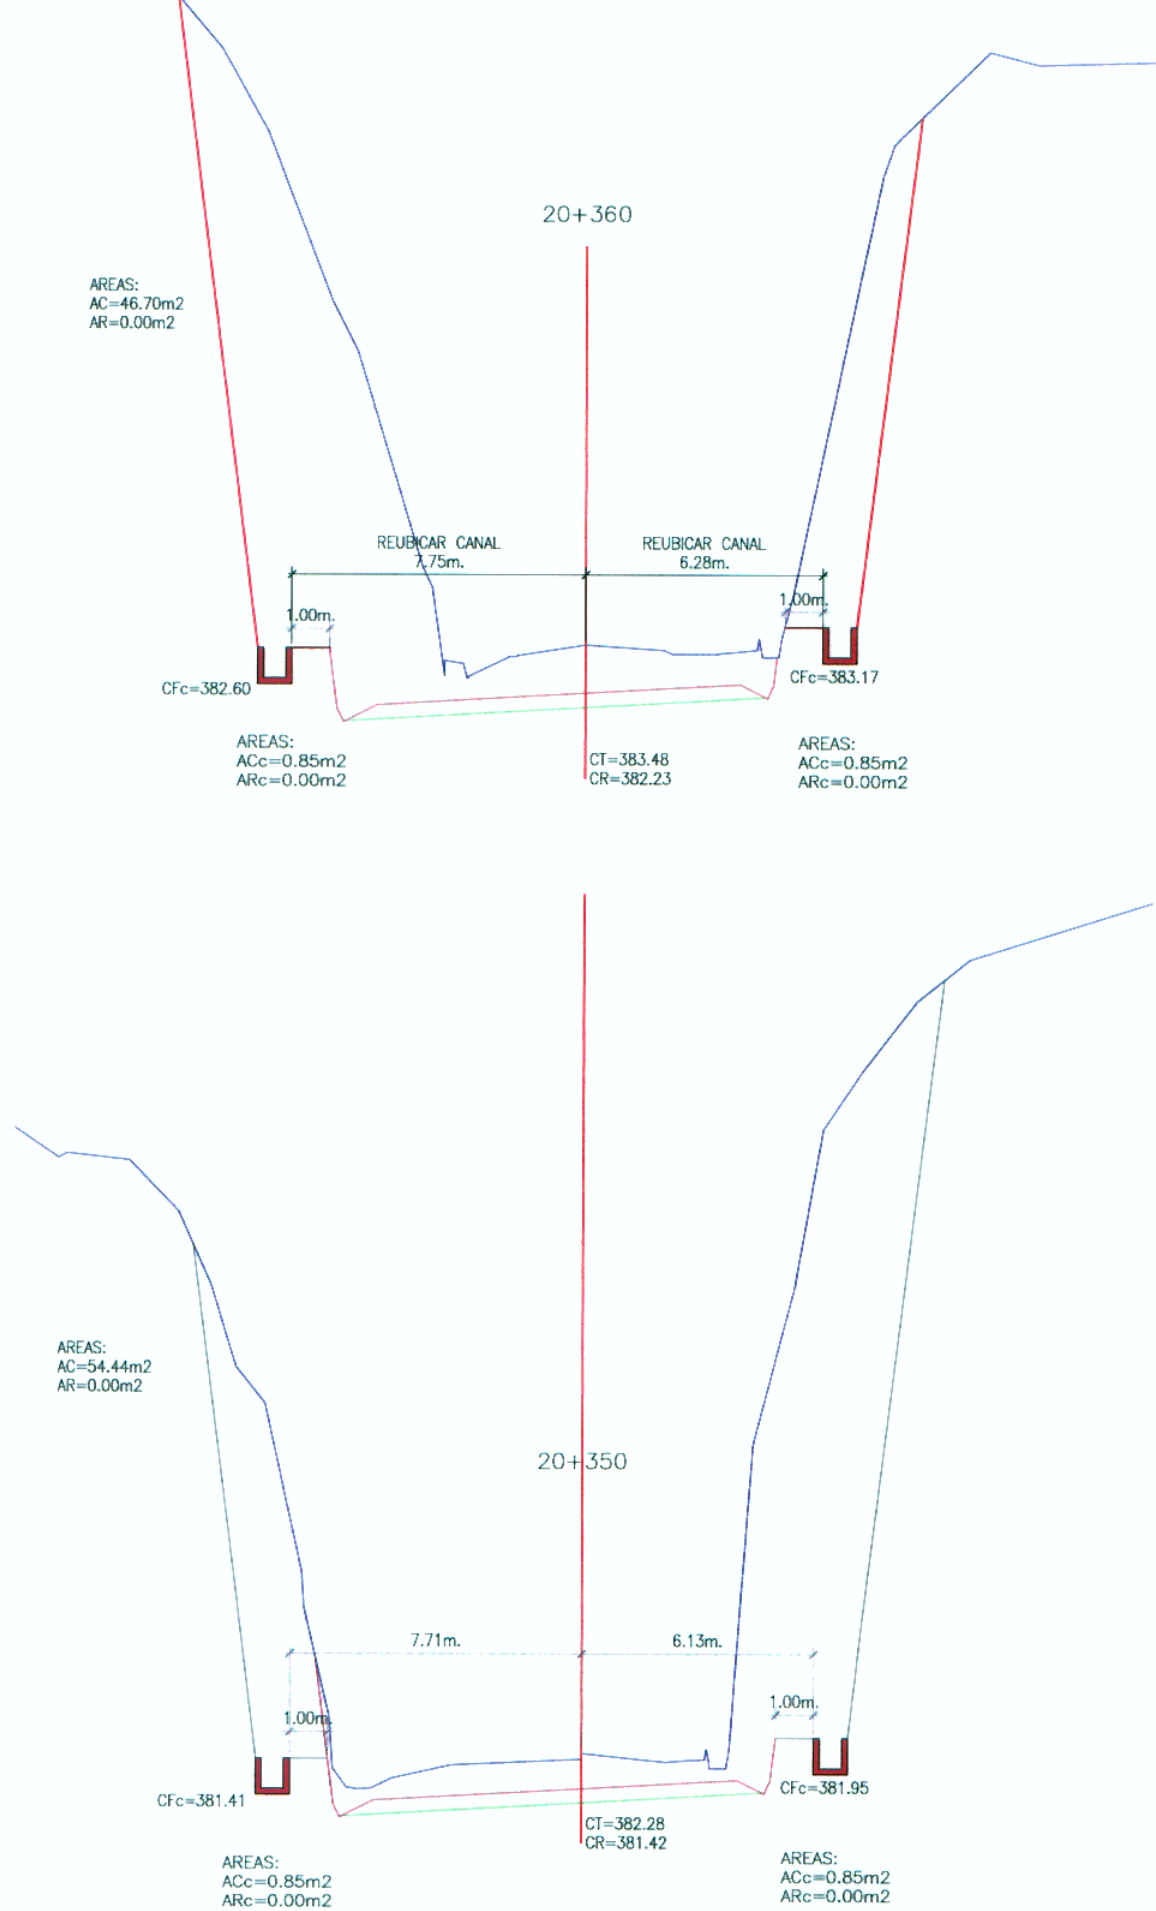

CANAL RECTANGULAR 0.60m x 0.80m
SECCION TIPO

ESC.: A1: 1/25
A3: 1/50

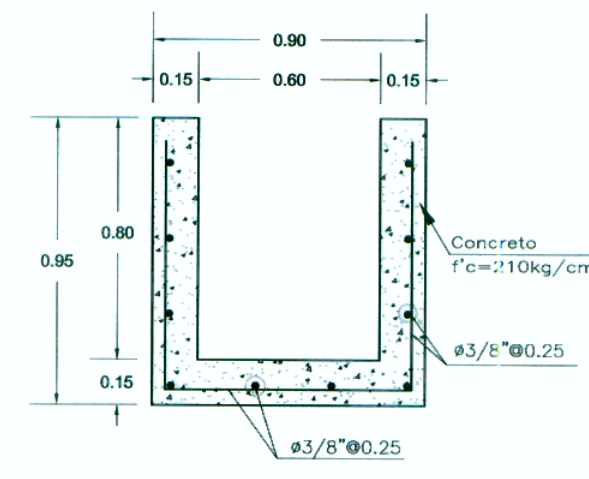

LEYENDA - PLANTA

--- CANAL EXISTENTE
--- CANAL REUBICADO

ESPECIFICACIONES TECNICAS
CANAL RECTANGULAR 0.60 m. x 0.80 m.

- CONCRETO $f'c = 210 \text{ Kg/cm}^2$
- JUNTA TRANSVERSAL CONTRACCION CADA 3M
- JUNTA TRANSVERSAL DILATACION CADA 9M

Nº	FECHA	REVISIONES	DESCRIPCION

PROYECTO:
ESTUDIO DEFINITIVO DEL PROYECTO DE
REHABILITACIÓN Y MEJORAMIENTO DE LA
CARRETERA RÍO SECO - EL AHORCADO - SAYÁN

PLANO:
REUBICACION CANAL EXISTENTE
LADO IZQUIERDO
TRAMO: Km.20+350 - Km.20+460

ESCALA: INDICADA
FECHA: SETIEMBRE 2011
CA-08 268