

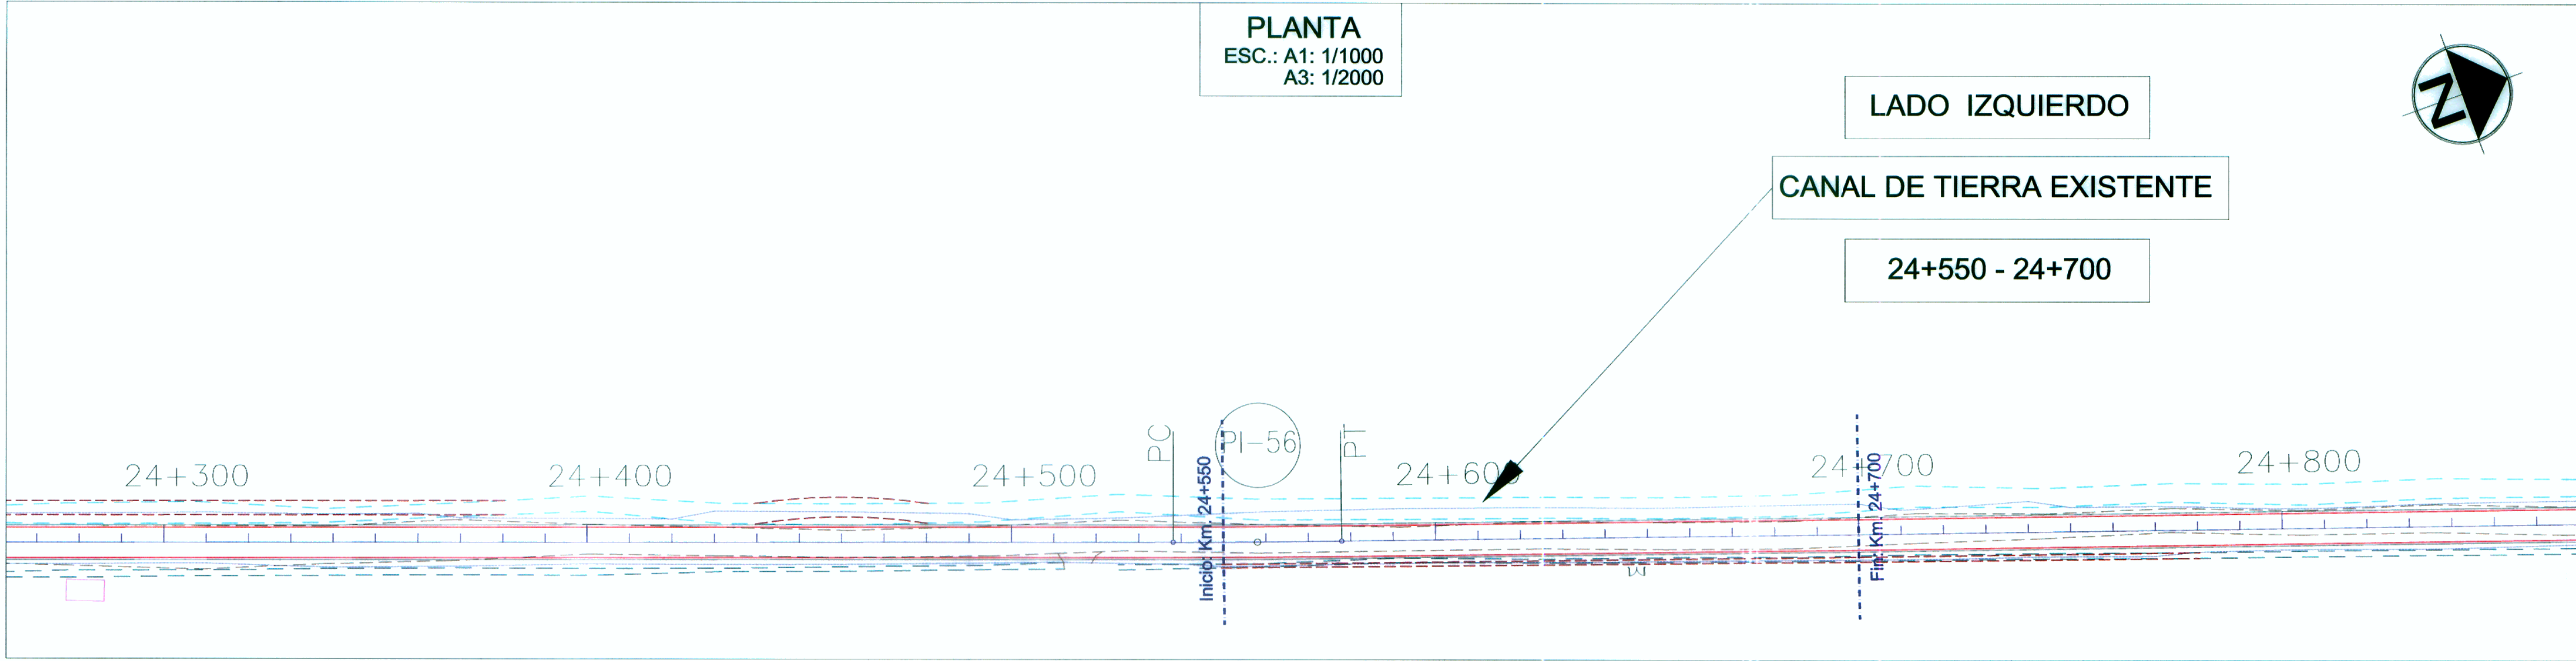


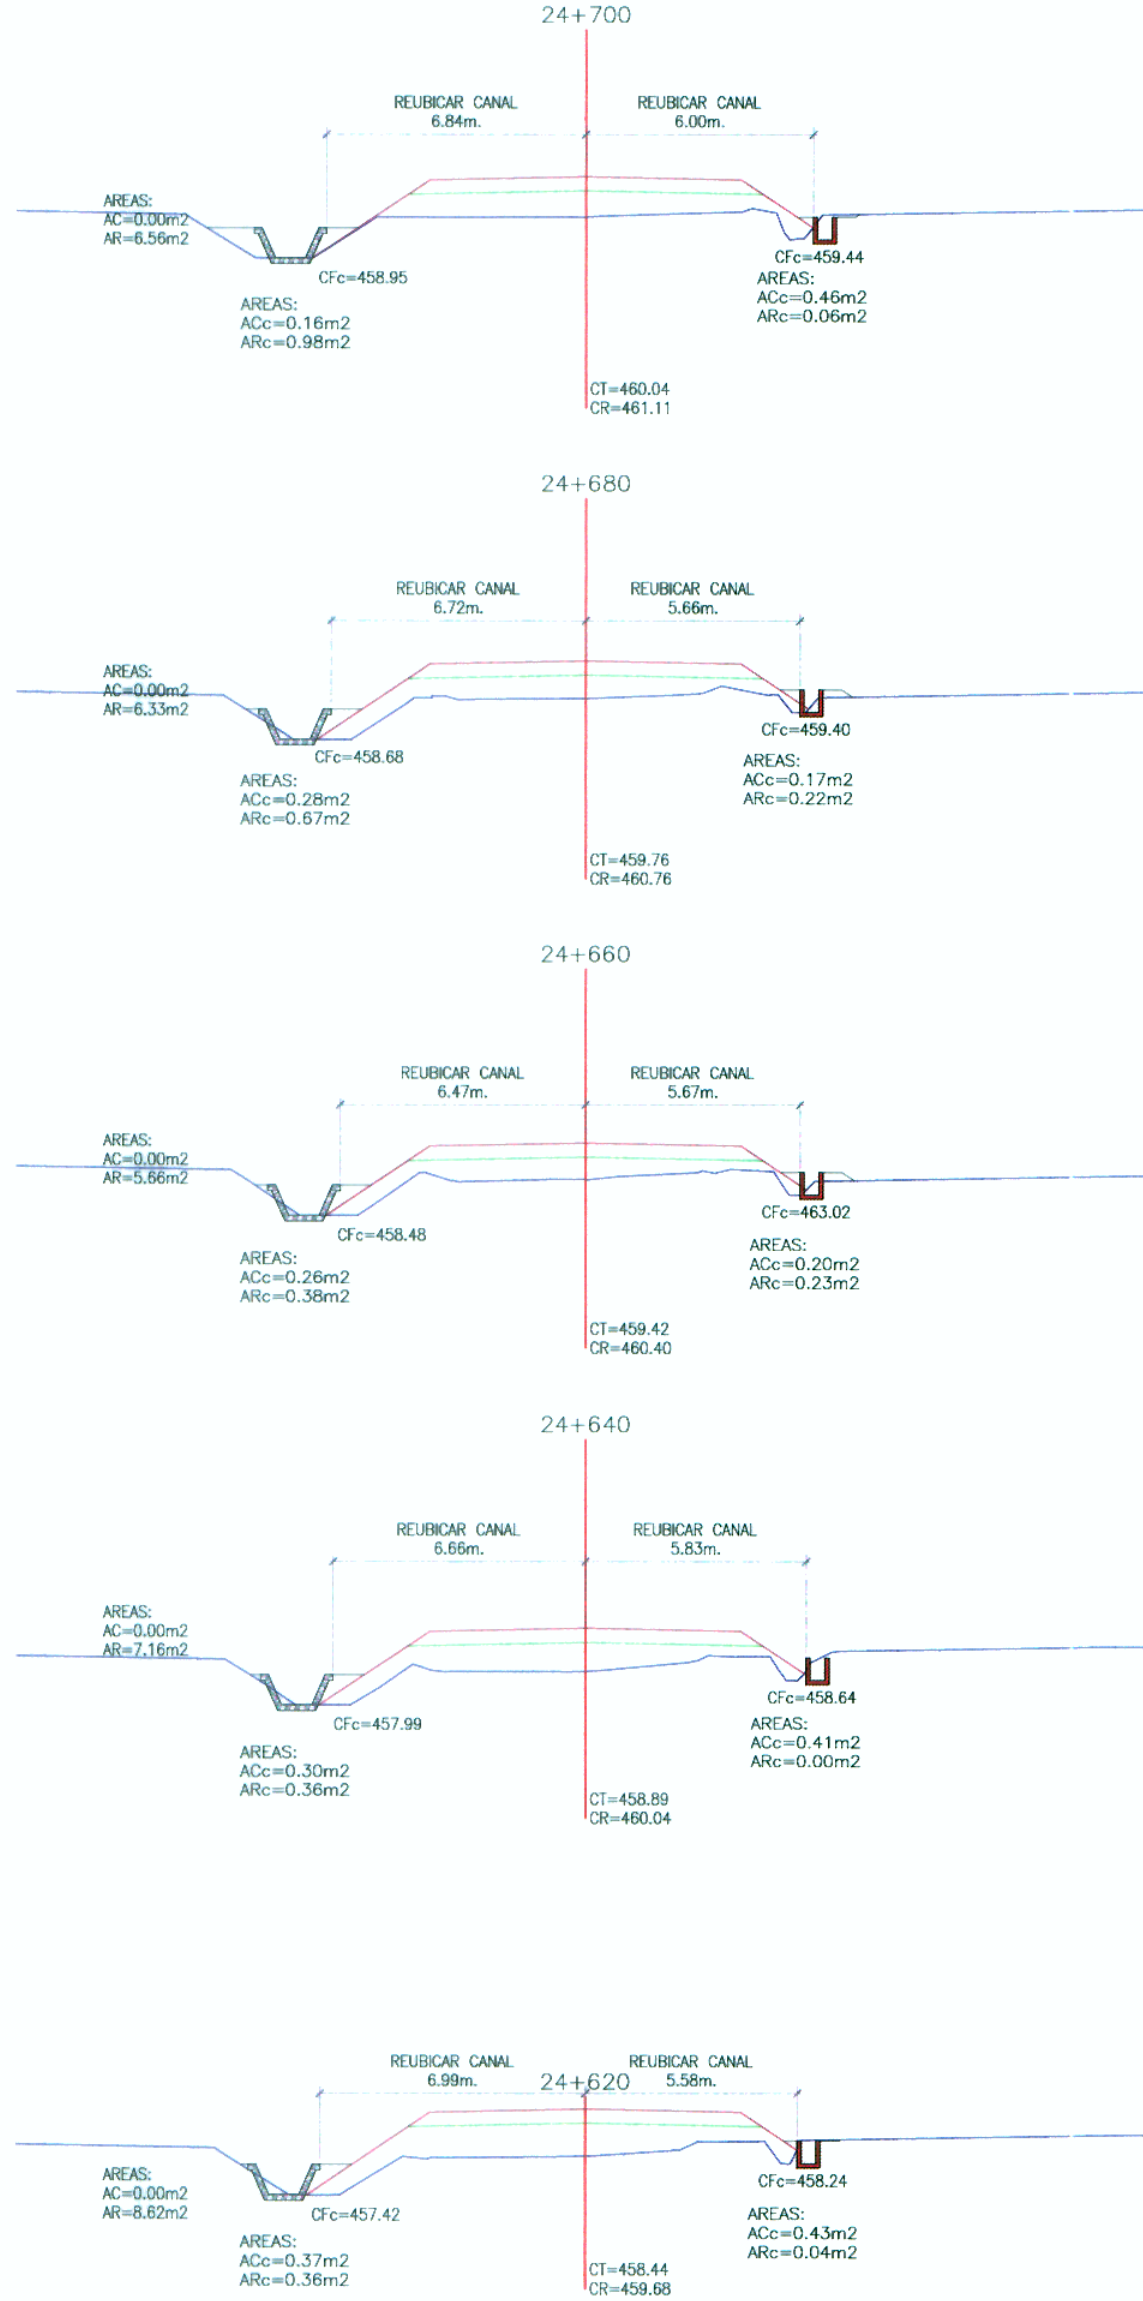


SECCIONES
ESC.: A1: 1/200
A3: 1/100

CANAL REUBICADO TRAMO: Km.24+550 - Km.24+700
LONGITUD: 150m.

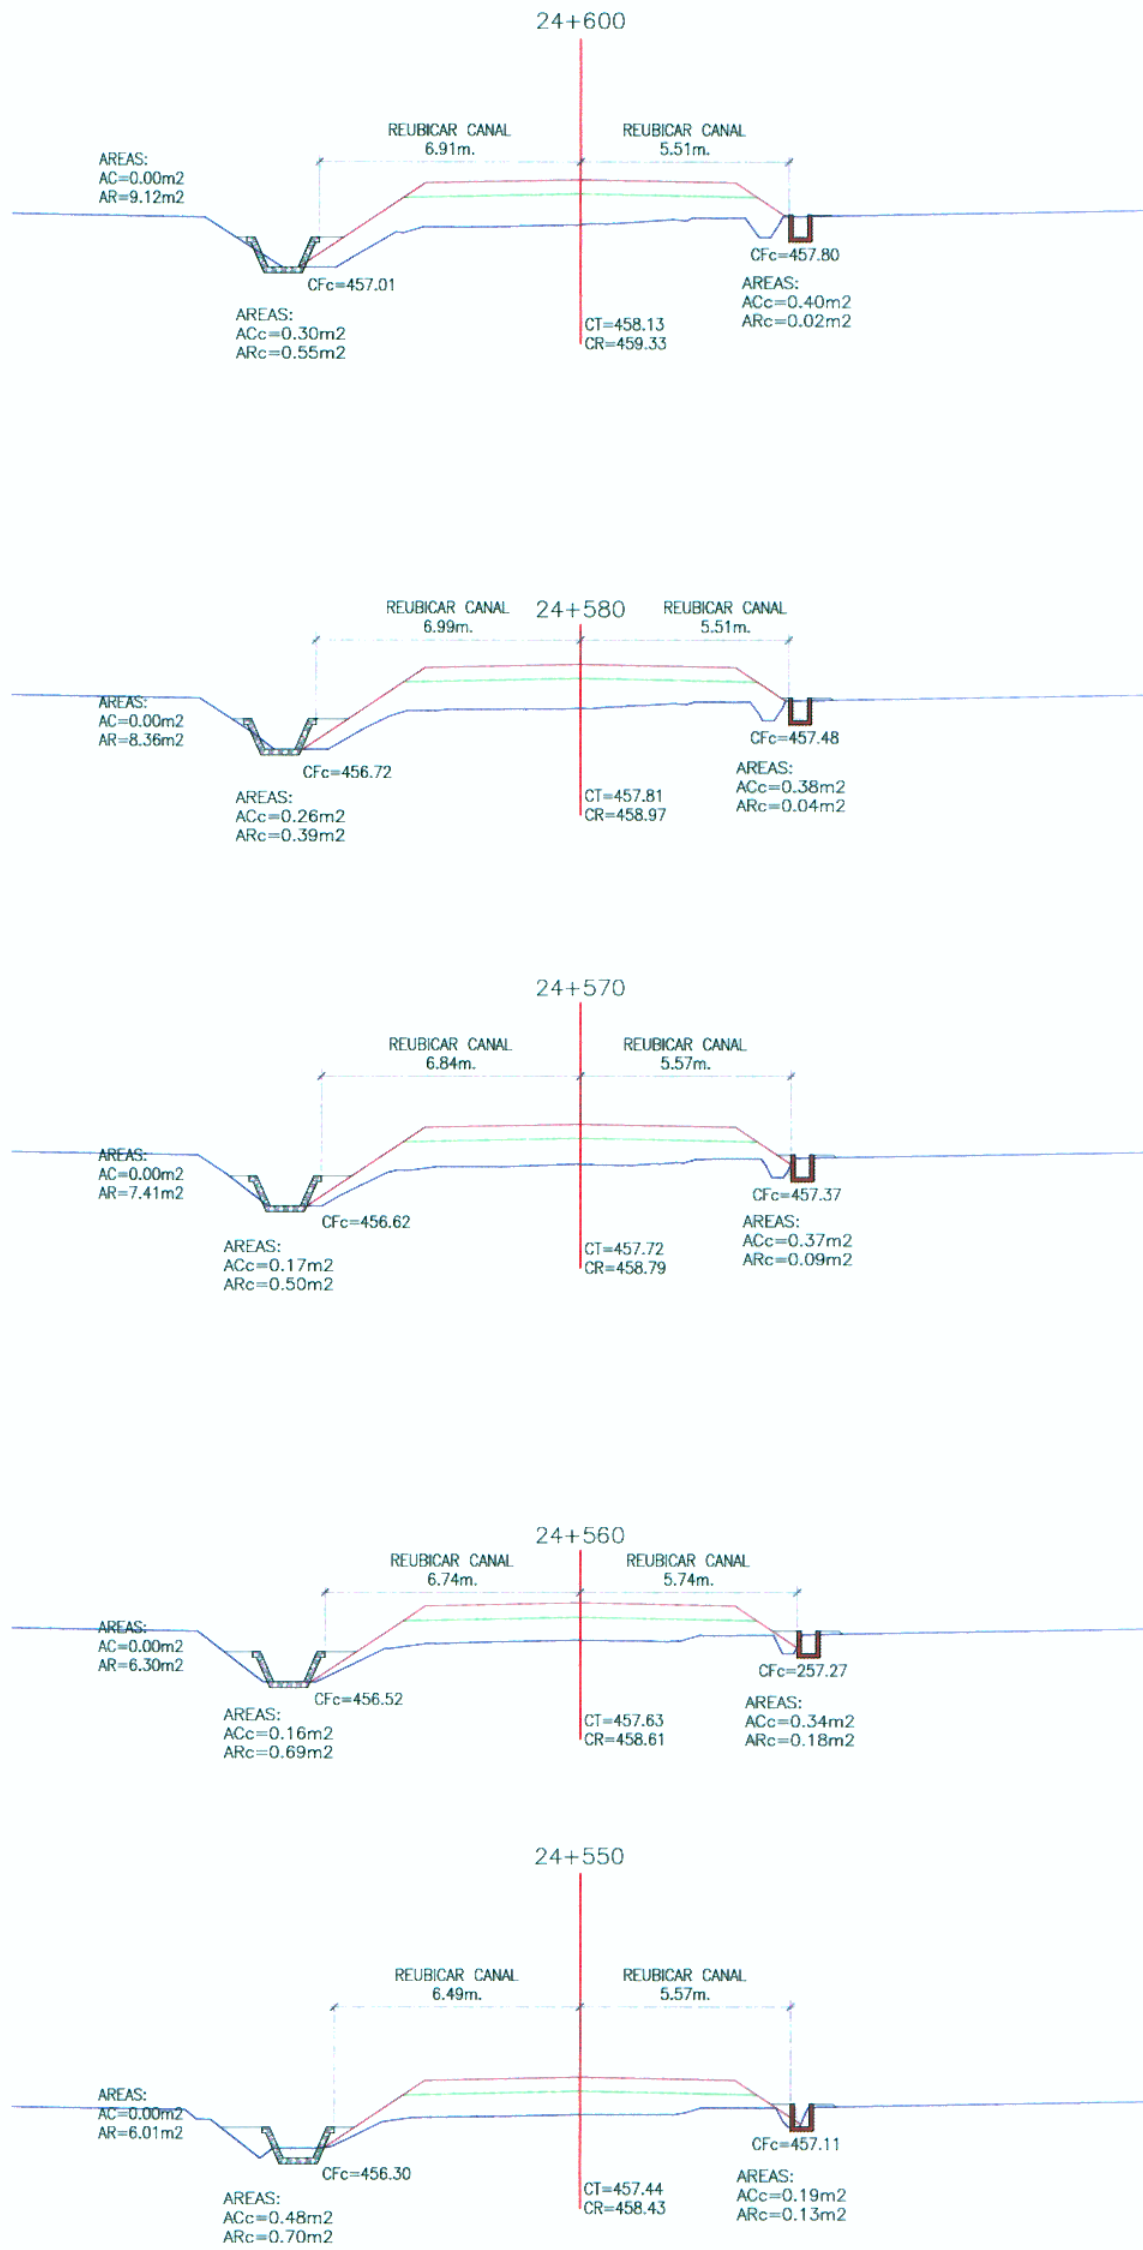

CANAL TRAPEZOIDAL
SECCION TIPO
ESC.: A1: 1/25
A3: 1/50

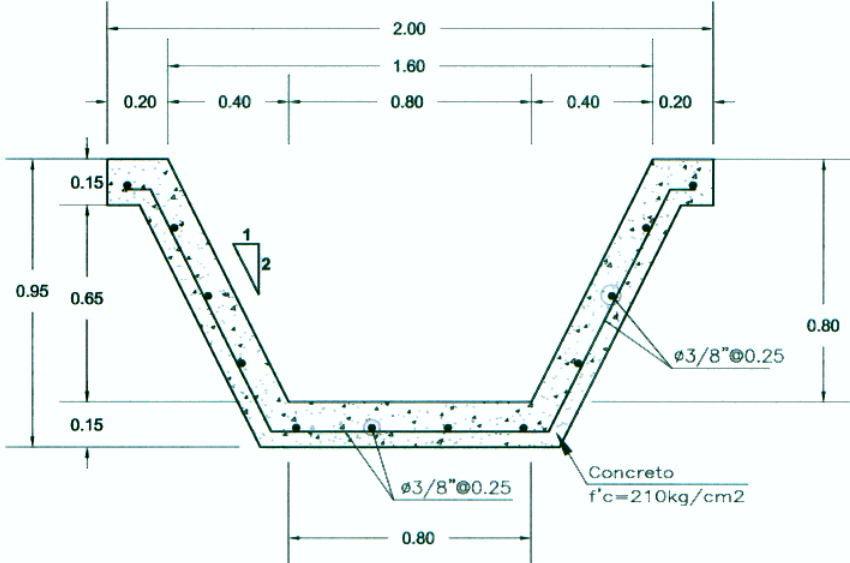

ESPECIFICACIONES TECNICAS
CANAL TRAPEZOIDAL

- CONCRETO $f'c = 210 \text{ Kg/cm}^2$
- JUNTA TRANSVERSAL CONTRACCION CADA 3M
- JUNTA TRANSVERSAL DILATACION CADA 9M

LEYENDA - PLANTA

--- CANAL EXISTENTE
--- CANAL REUBICADO



ESTUDIO DEFINITIVO DEL PROYECTO REHABILITACION
Y MEJORAMIENTO DE LA CARRETERA RIO SECO
EL AHORCADO - SAYAN

Ing. Pedro Villafani Vivas
ESP. HIDROLOGIA E HIDRAULICA
C.I.P. 30021

ESTUDIO DEFINITIVO DEL PROYECTO REHABILITACION
Y MEJORAMIENTO DE LA CARRETERA RIO SECO
EL AHORCADO - SAYAN

Ing. Hilario Huerta Olivera
JEFE DE ESTUDIO
C.I.P. 43082

Nº	FECHA	DESCRIPCION

ESTUDIO DEFINITIVO DEL PROYECTO DE
REHABILITACIÓN Y MEJORAMIENTO DE LA
CARRETERA RÍO SECO - EL AHORCADO - SAYÁN

REUBICACION CANAL EXISTENTE
LADO IZQUIERDO
TRAMO: Km.24+550 - Km.24+700