



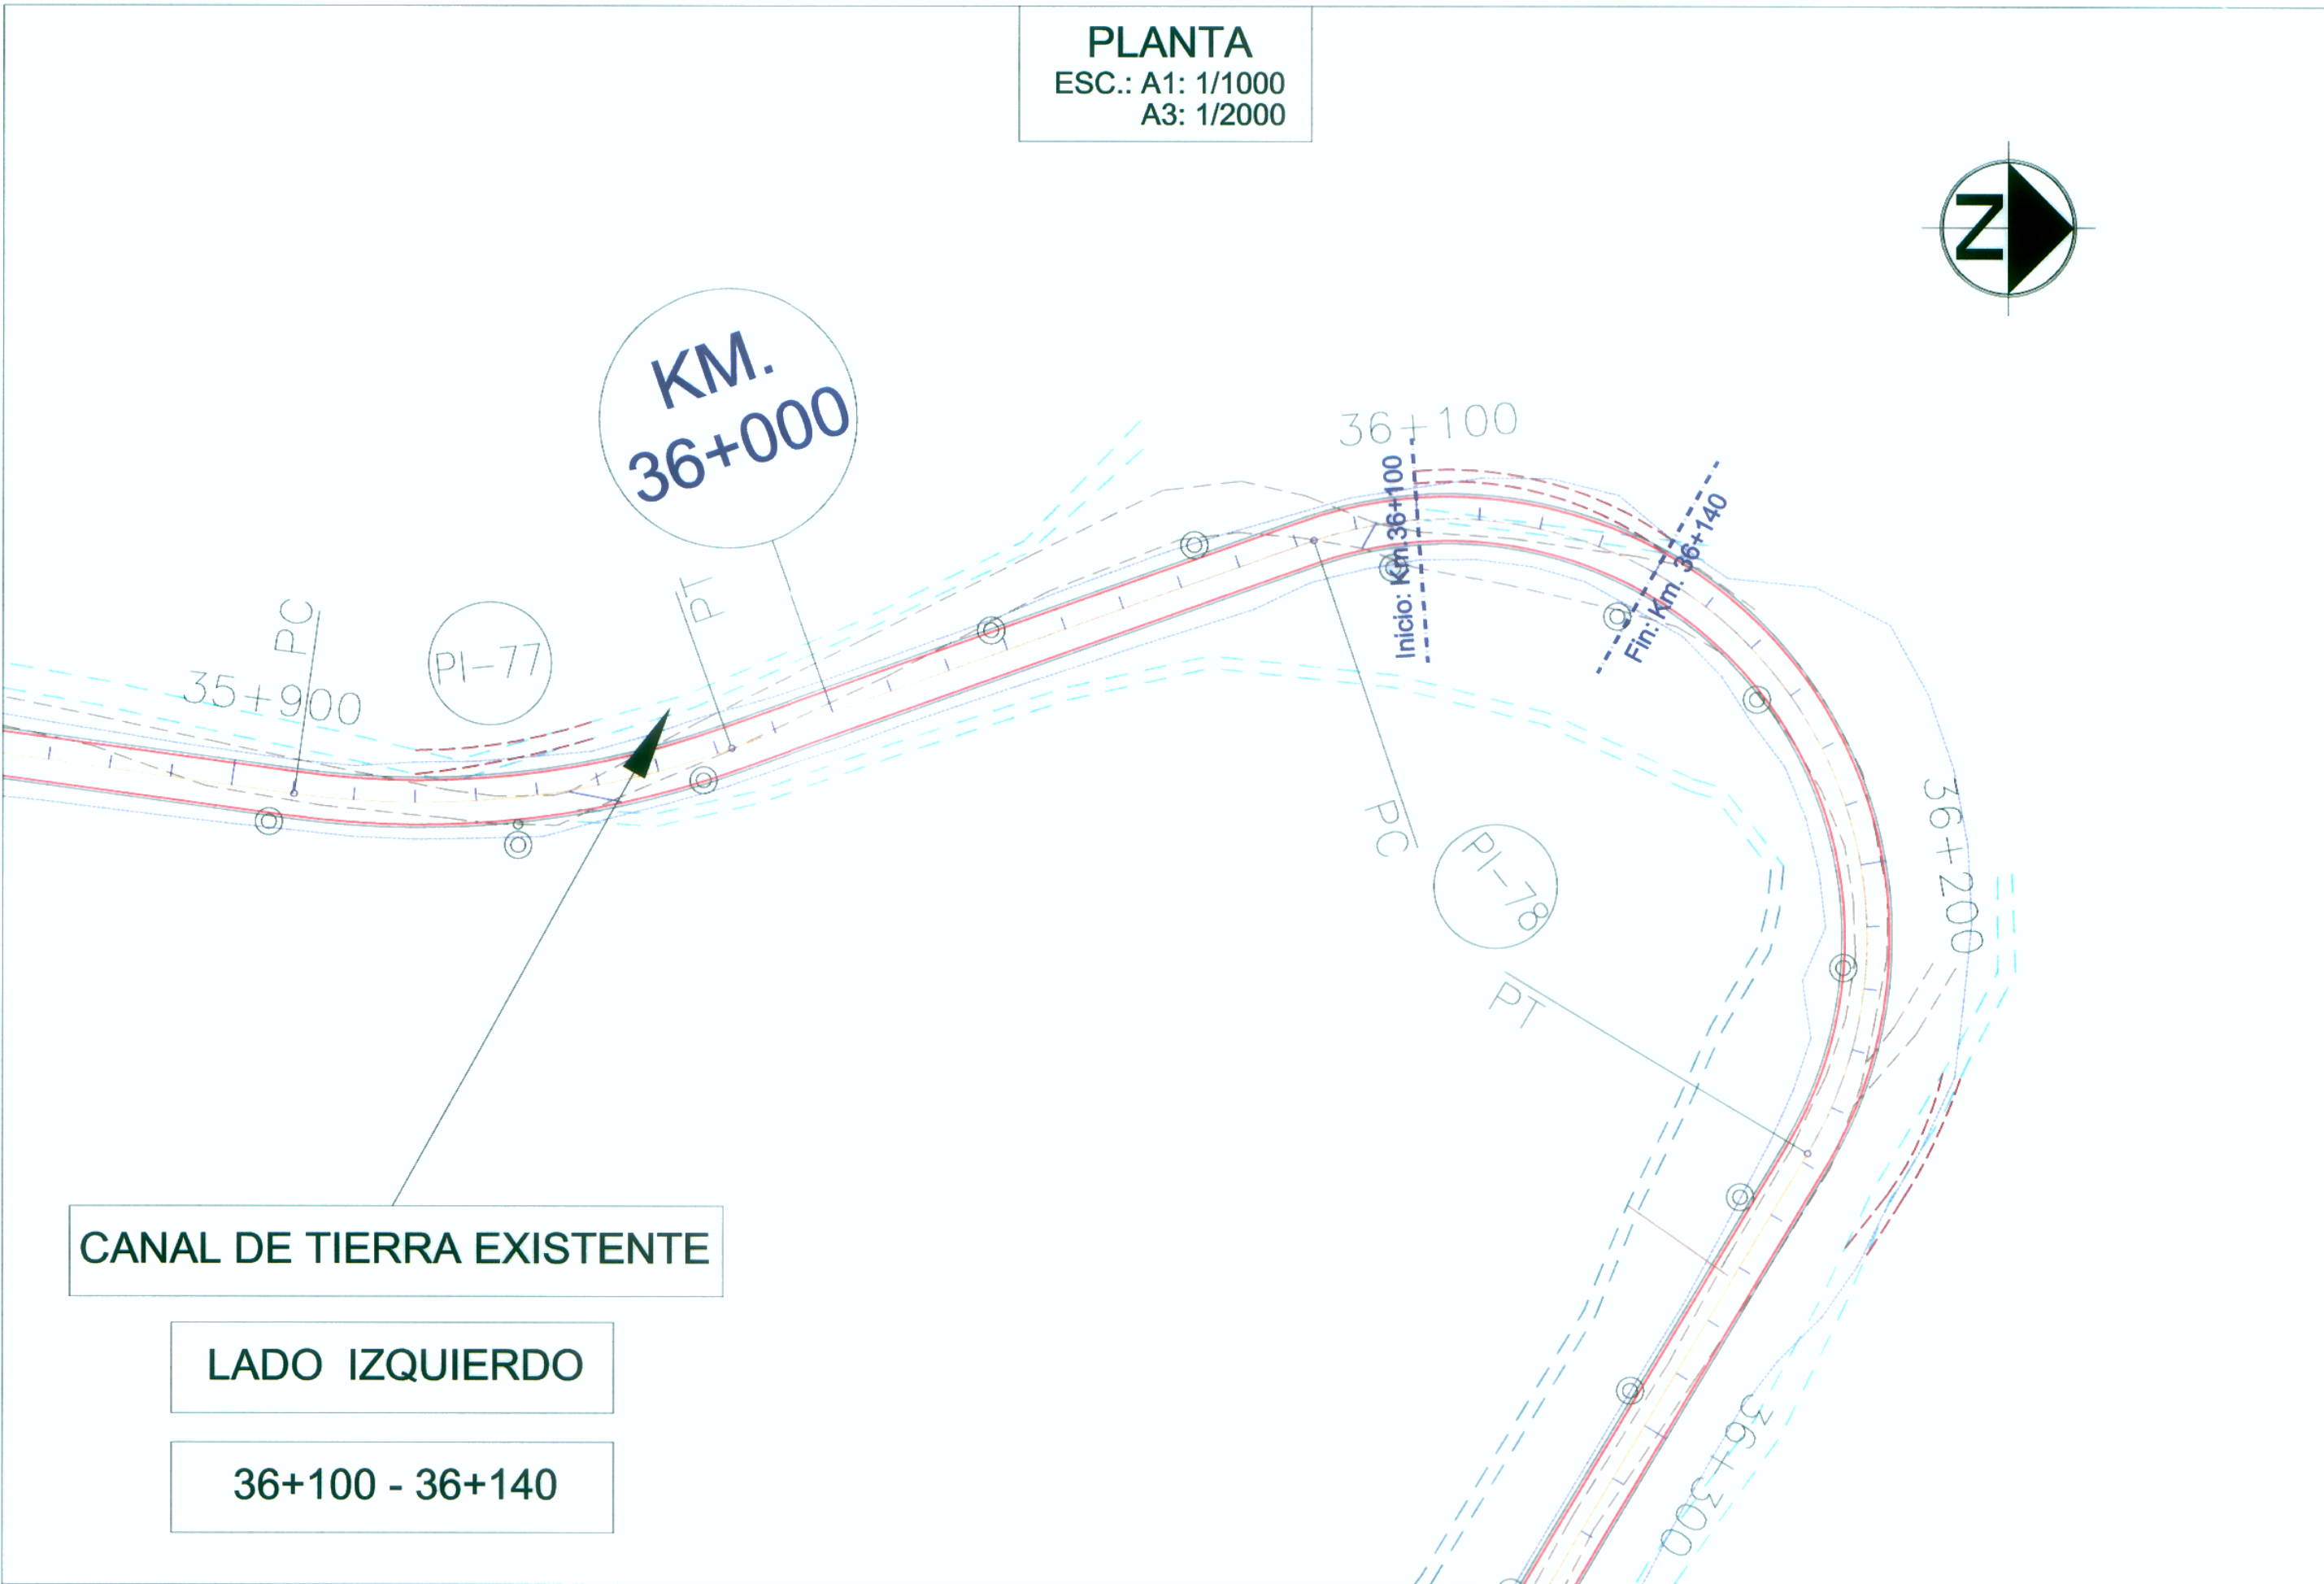

CANAL TRAPEZOIDAL
SECCION TIPO
ESC.: A1: 1/25
A3: 1/50

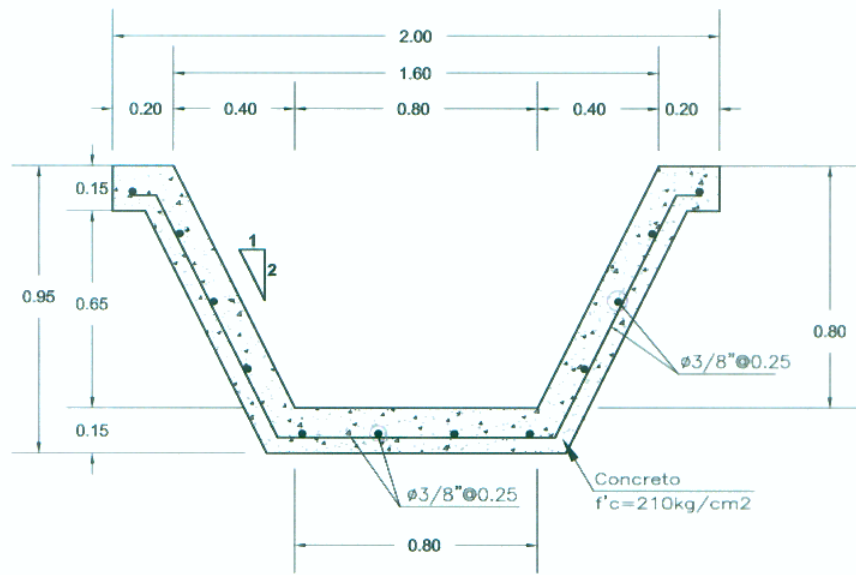

ESPECIFICACIONES TECNICAS
CANAL TRAPEZOIDAL


- CONCRETO $f'c = 210 \text{ Kg/cm}^2$
- JUNTA TRANSVERSAL CONTRACCION CADA 3M
- JUNTA TRANSVERSAL DILATACION CADA 9M

LEYENDA - PLANTA

- CANAL EXISTENTE
- CANAL REUBICADO

SECCIONES
ESC.: A1: 1/200
A3: 1/100

CANAL REUBICADO TRAMO: Km.36+100 - Km.36+140
LONGITUD: 40m.

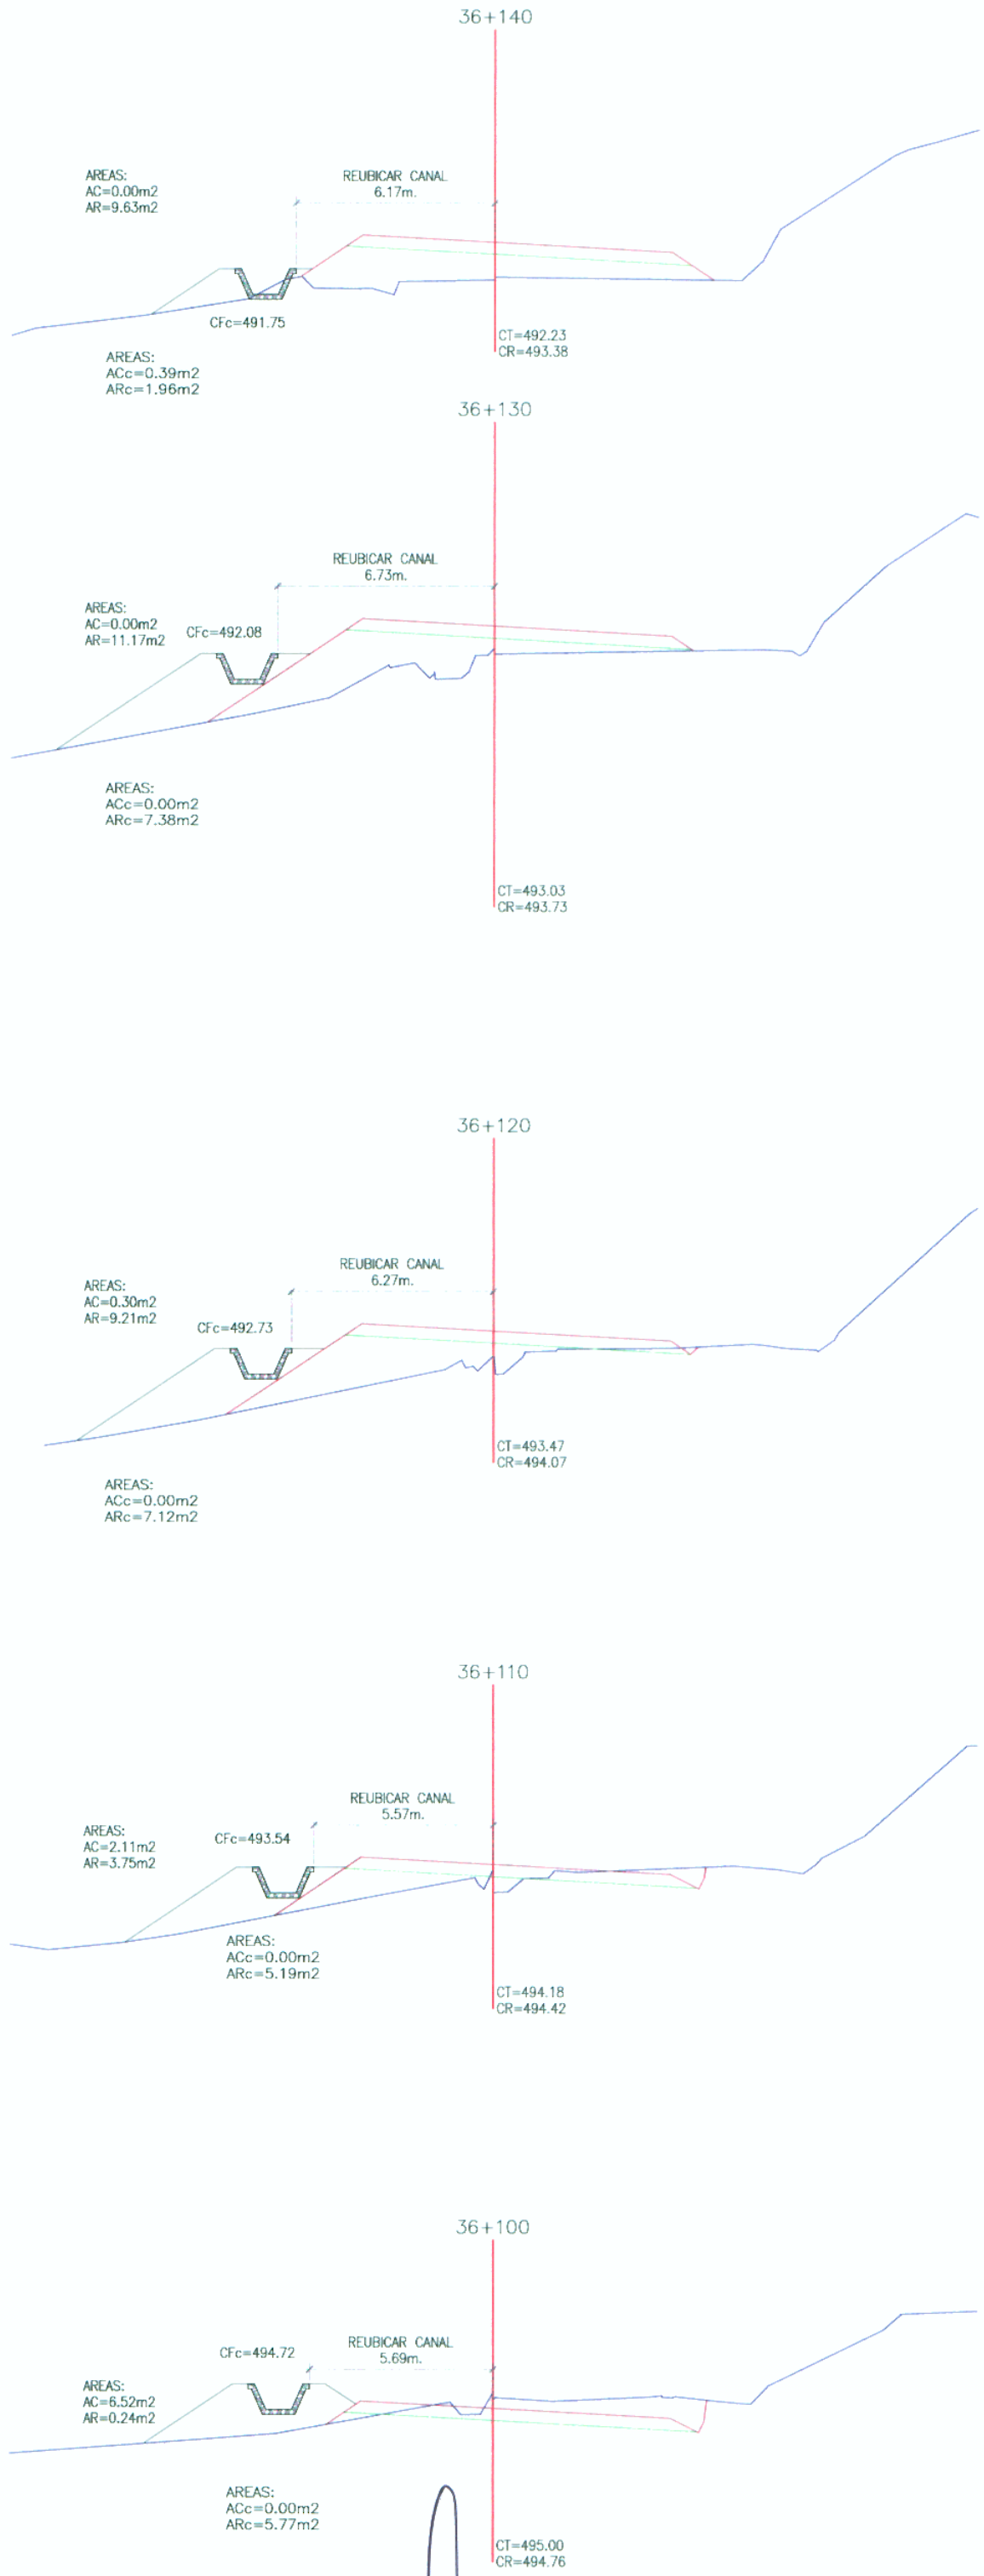

ESTUDIO DEFINITIVO DEL PROYECTO REHABILITACION
Y MEJORAMIENTO DE LA CARRETERA RIO SECO
EL AHORCADO - SAYAN

Ing. Pedro Villafani Vivas
ESP. HIDROLOGIA E HIDRAULICA
C.I.P. 30021

ESTUDIO DEFINITIVO DEL PROYECTO REHABILITACION
Y MEJORAMIENTO DE LA CARRETERA RIO SECO
EL AHORCADO - SAYAN

Ing. Hilario Huerta Olvera
JEFE DE ESTUDIO
C.I.P. 43202