



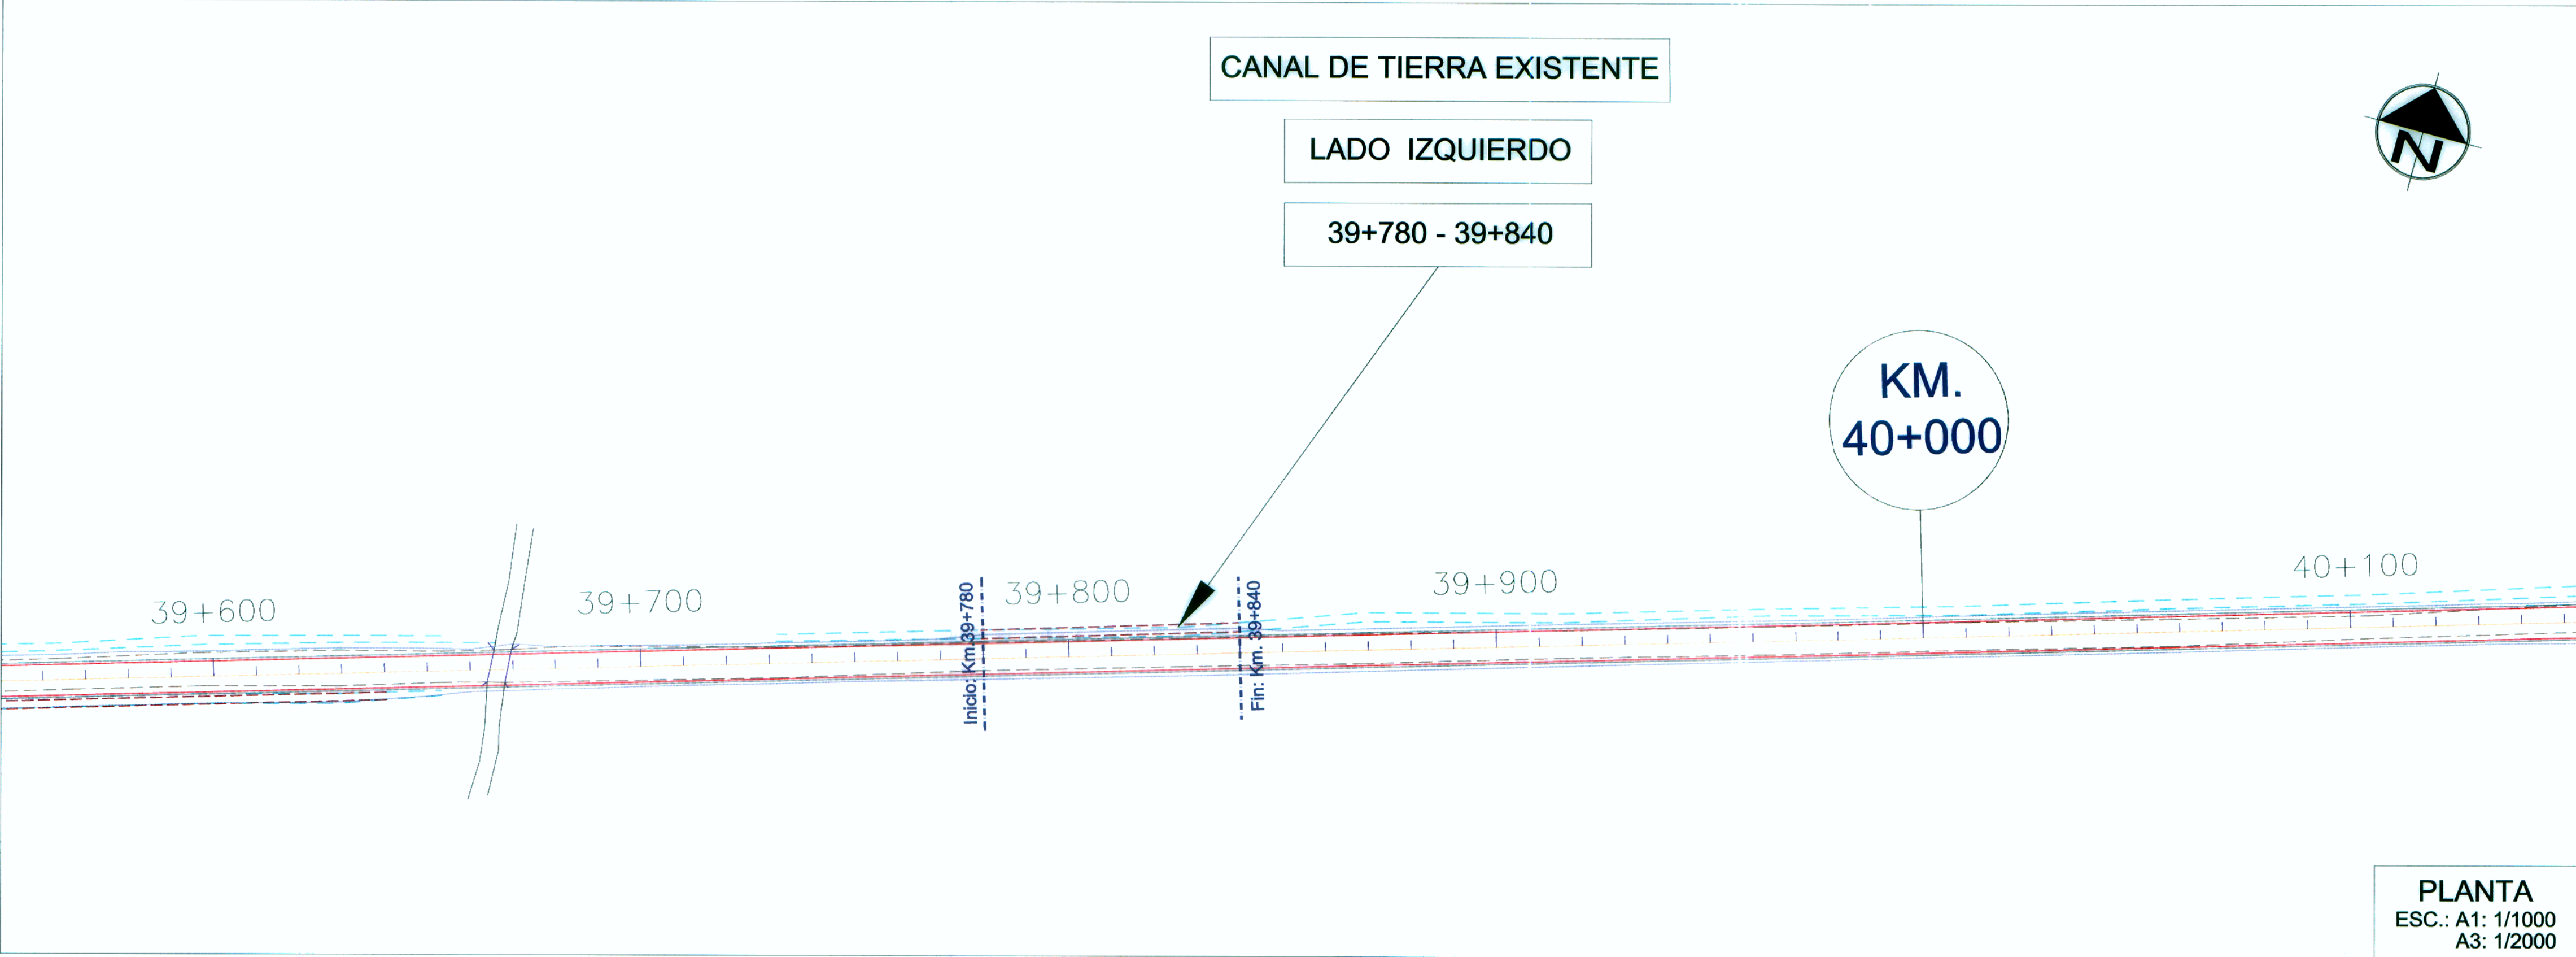


SECCIONES
ESC.: A1: 1/200
A3: 1/100

CANAL REUBICADO TRAMO: Km.39+780 - Km.39+840
LONGITUD: 60m.

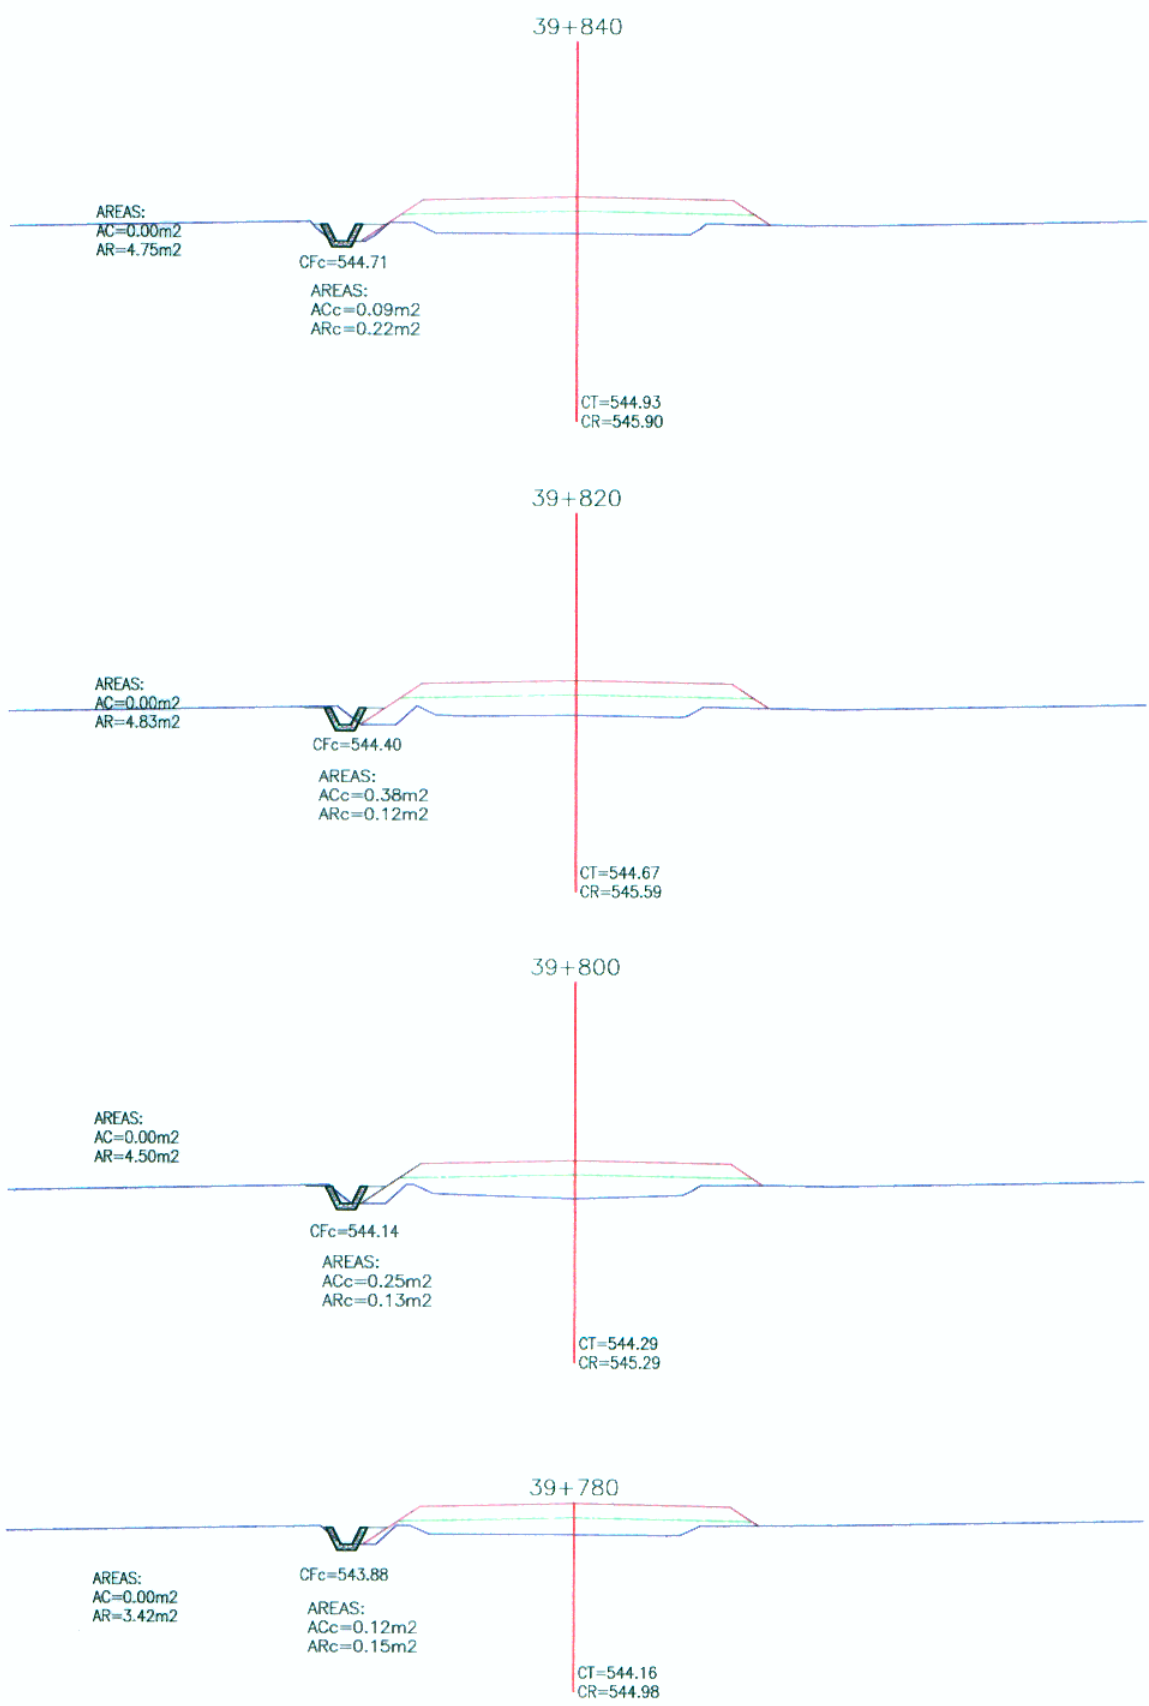

CANAL DE TIERRA
SECCION TIPO
ESC.: A1: 1/25
A3: 1/50

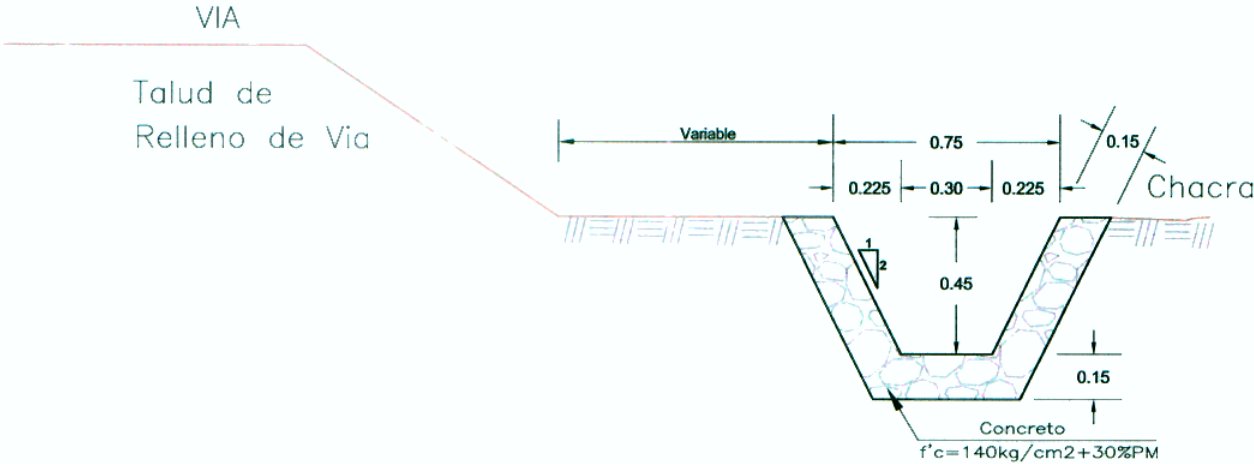

LEYENDA - PLANTA

--- CANAL EXISTENTE
--- CANAL REUBICADO



ESTUDIO DEFINITIVO DEL PROYECTO DE REHABILITACION Y MEJORAMIENTO DE LA CARRETERA RIO SECO - EL AHORCADO - SAYAN
INGENIERO: Ing. Hilario Huerta Oliviera
C.I.P. 43202

ESTUDIO DEFINITIVO DEL PROYECTO DE REHABILITACION Y MEJORAMIENTO DE LA CARRETERA RIO SECO - EL AHORCADO - SAYAN
INGENIERO: Ing. Hilario Huerta Oliviera
C.I.P. 43202