



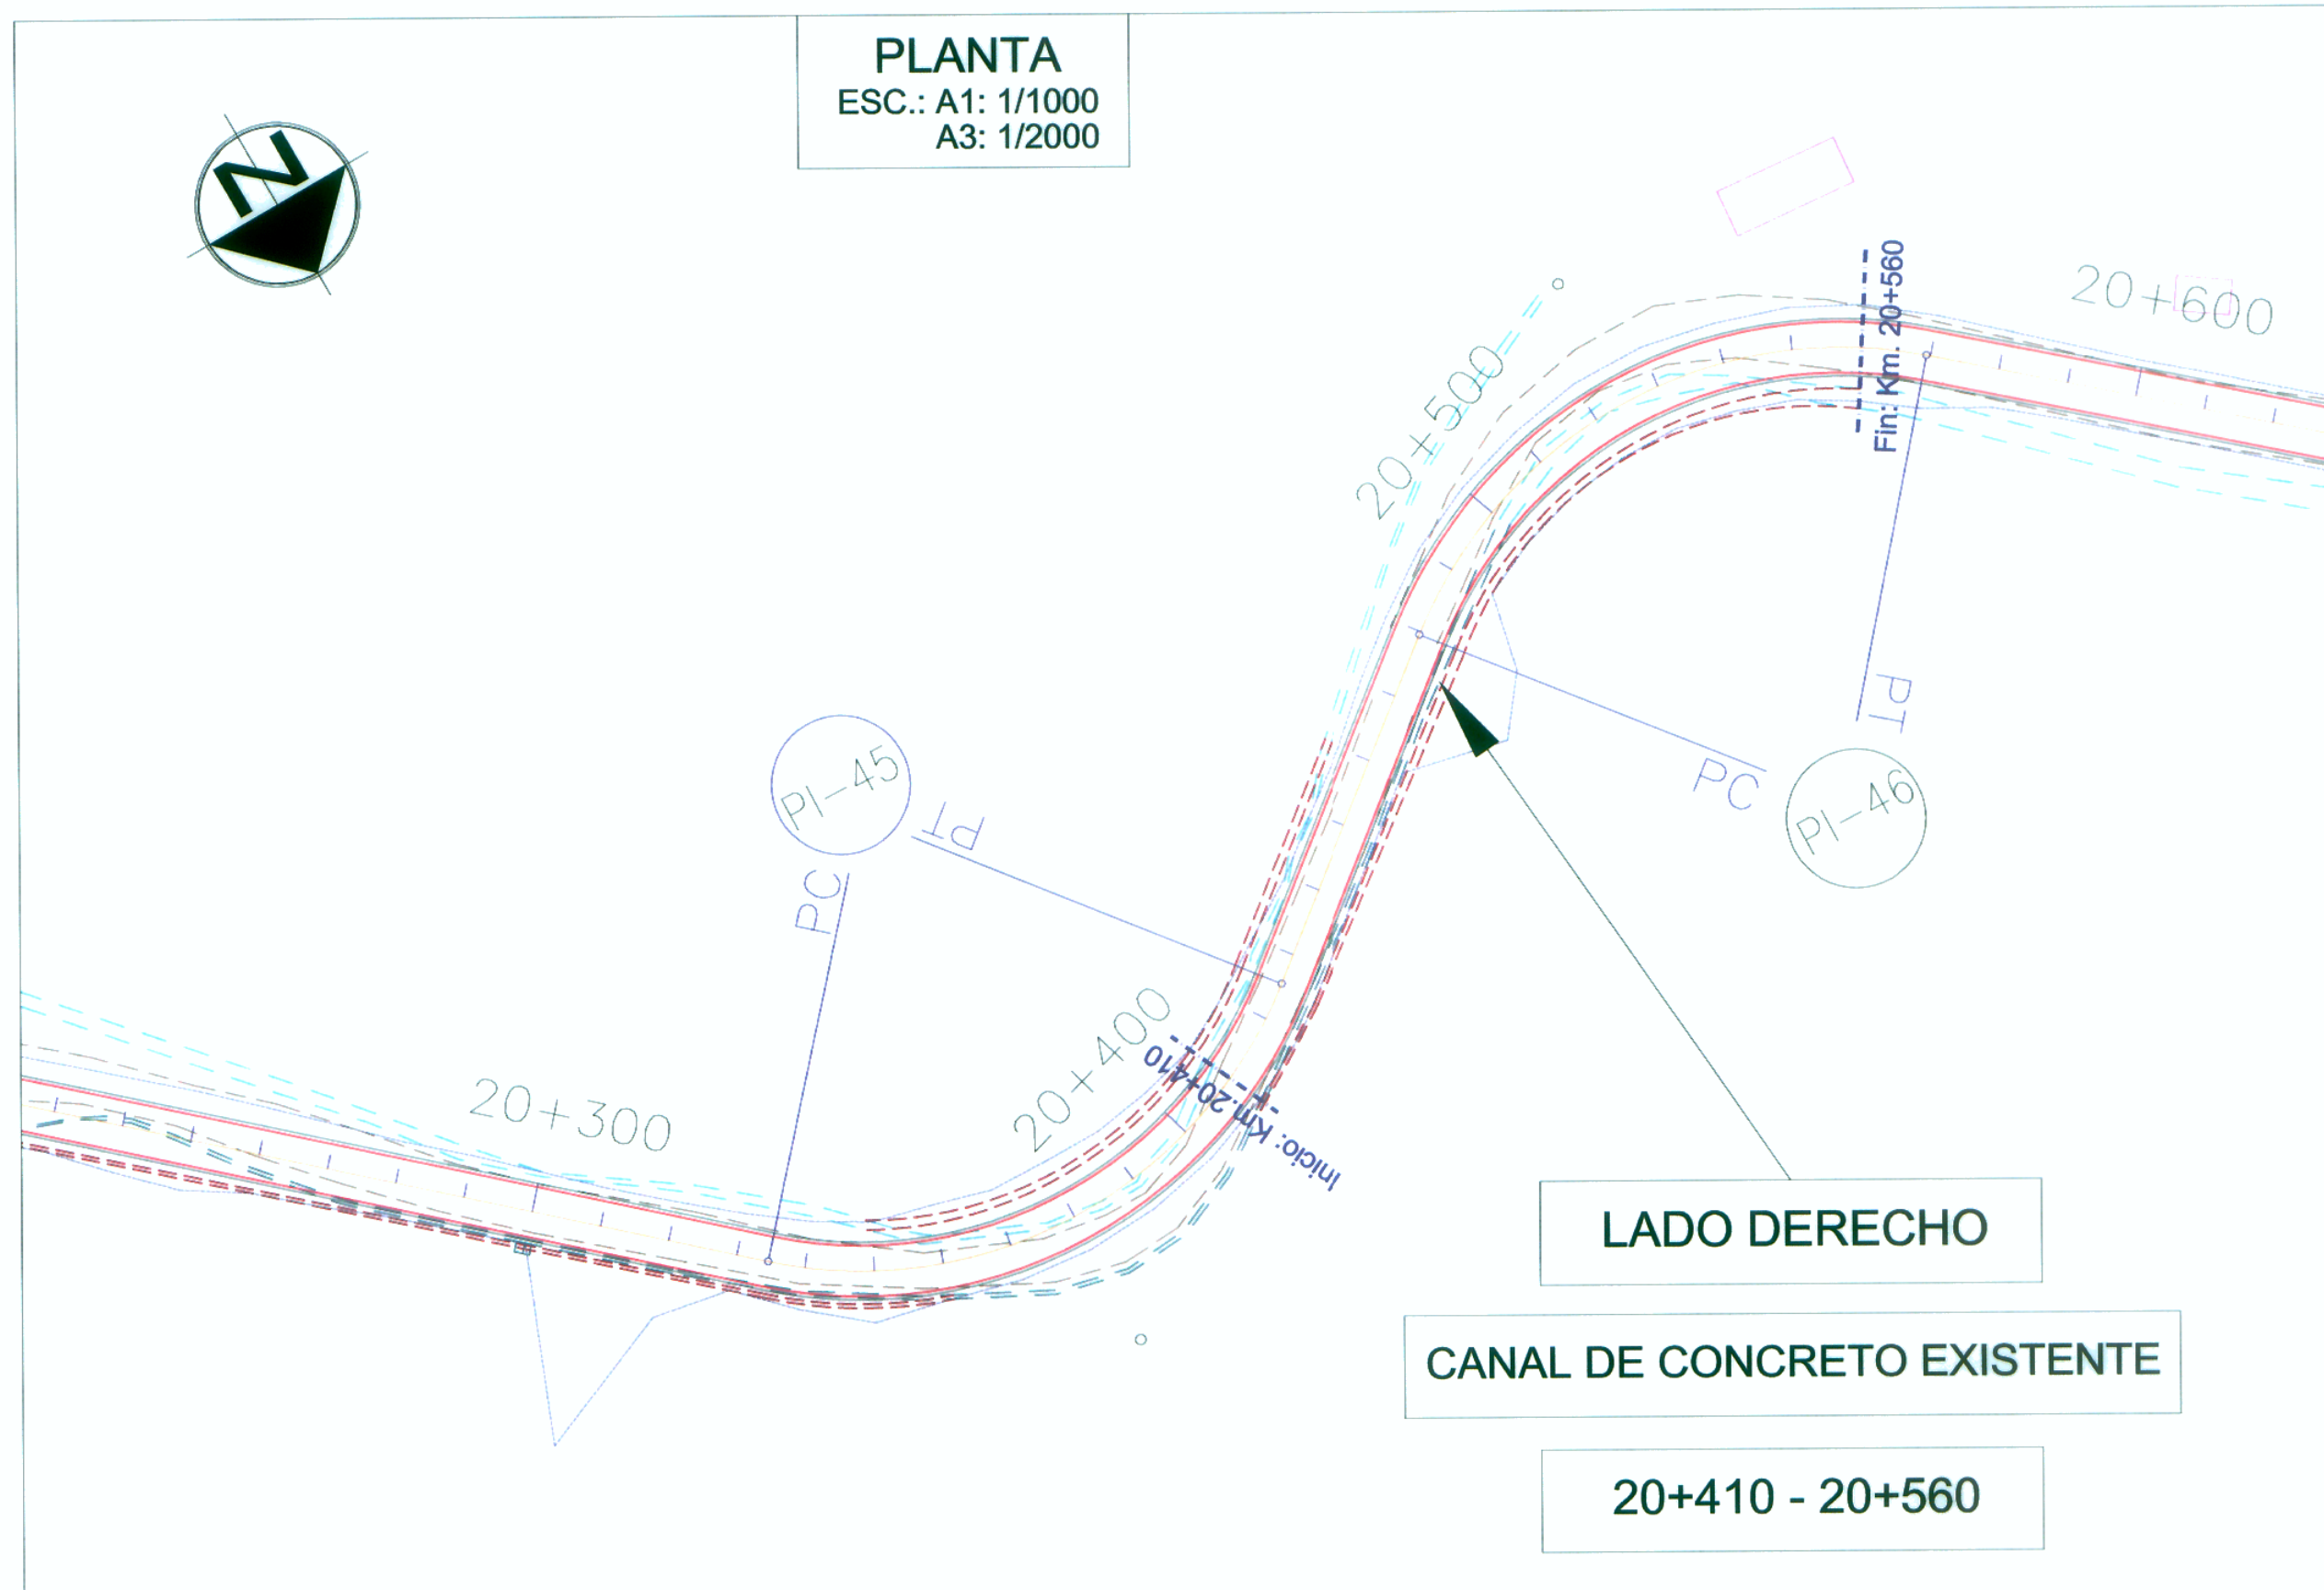

CANAL RECTANGULAR 0.60m x 0.80m
SECCION TIPO

ESC.: A1: 1/25
A3: 1/50

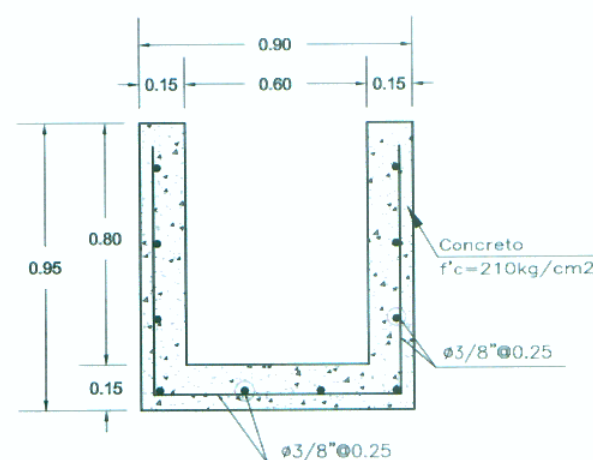

ESPECIFICACIONES TECNICAS
CANAL RECTANGULAR 0.60 m. x 0.80 m.



- CONCRETO $f'c = 210 \text{ Kg/cm}^2$
- JUNTA TRANSVERSAL CONTRACCION CADA 3M
- JUNTA TRANSVERSAL DILATACION CADA 9M

LEYENDA - PLANTA

- CANAL EXISTENTE
- CANAL REUBICADO

SECCIONES
ESC.: A1: 1/200
A3: 1/100

CANAL REUBICADO TRAMO: Km.20+410 - Km.20+560
LONGITUD: 150m.

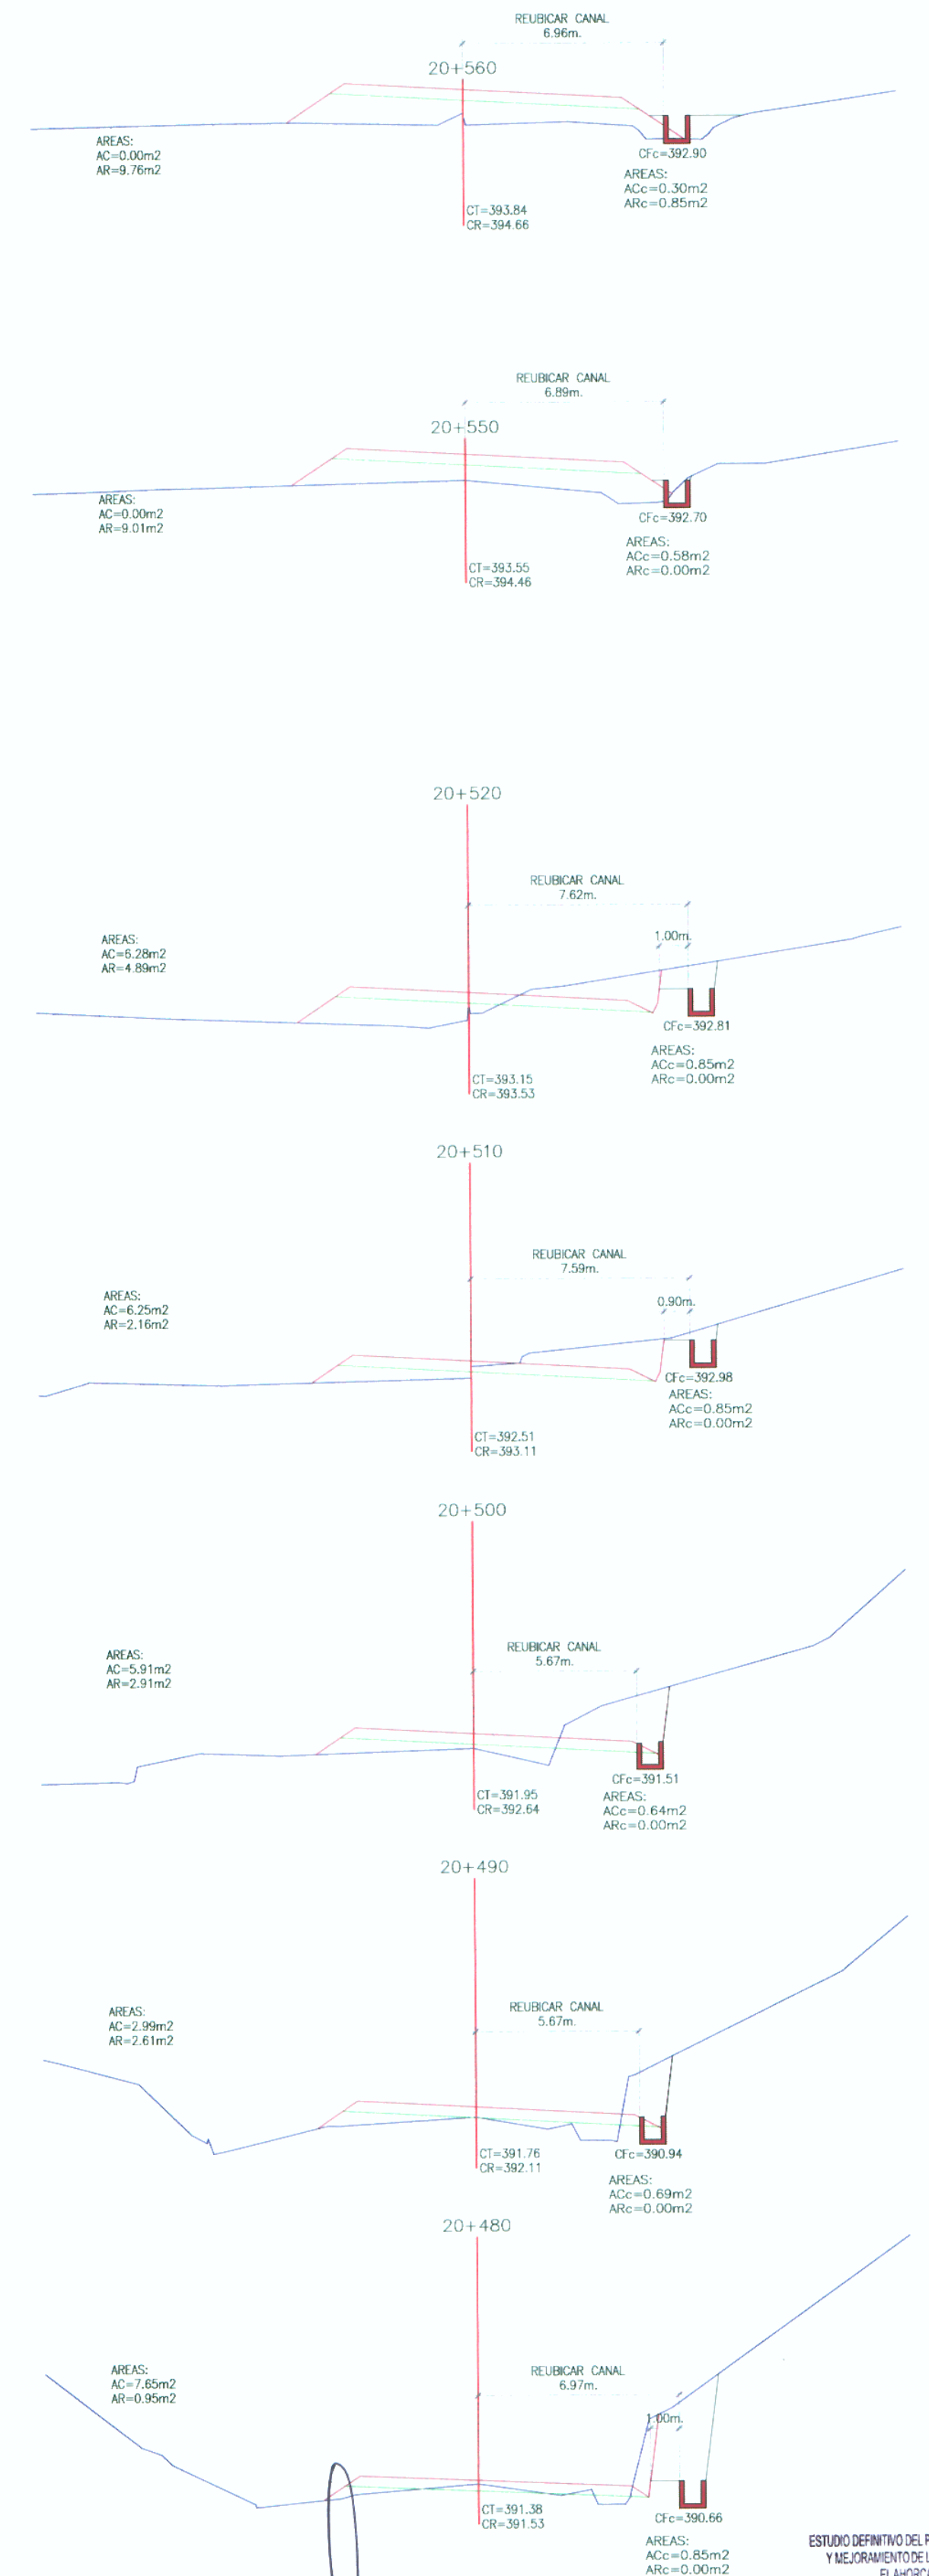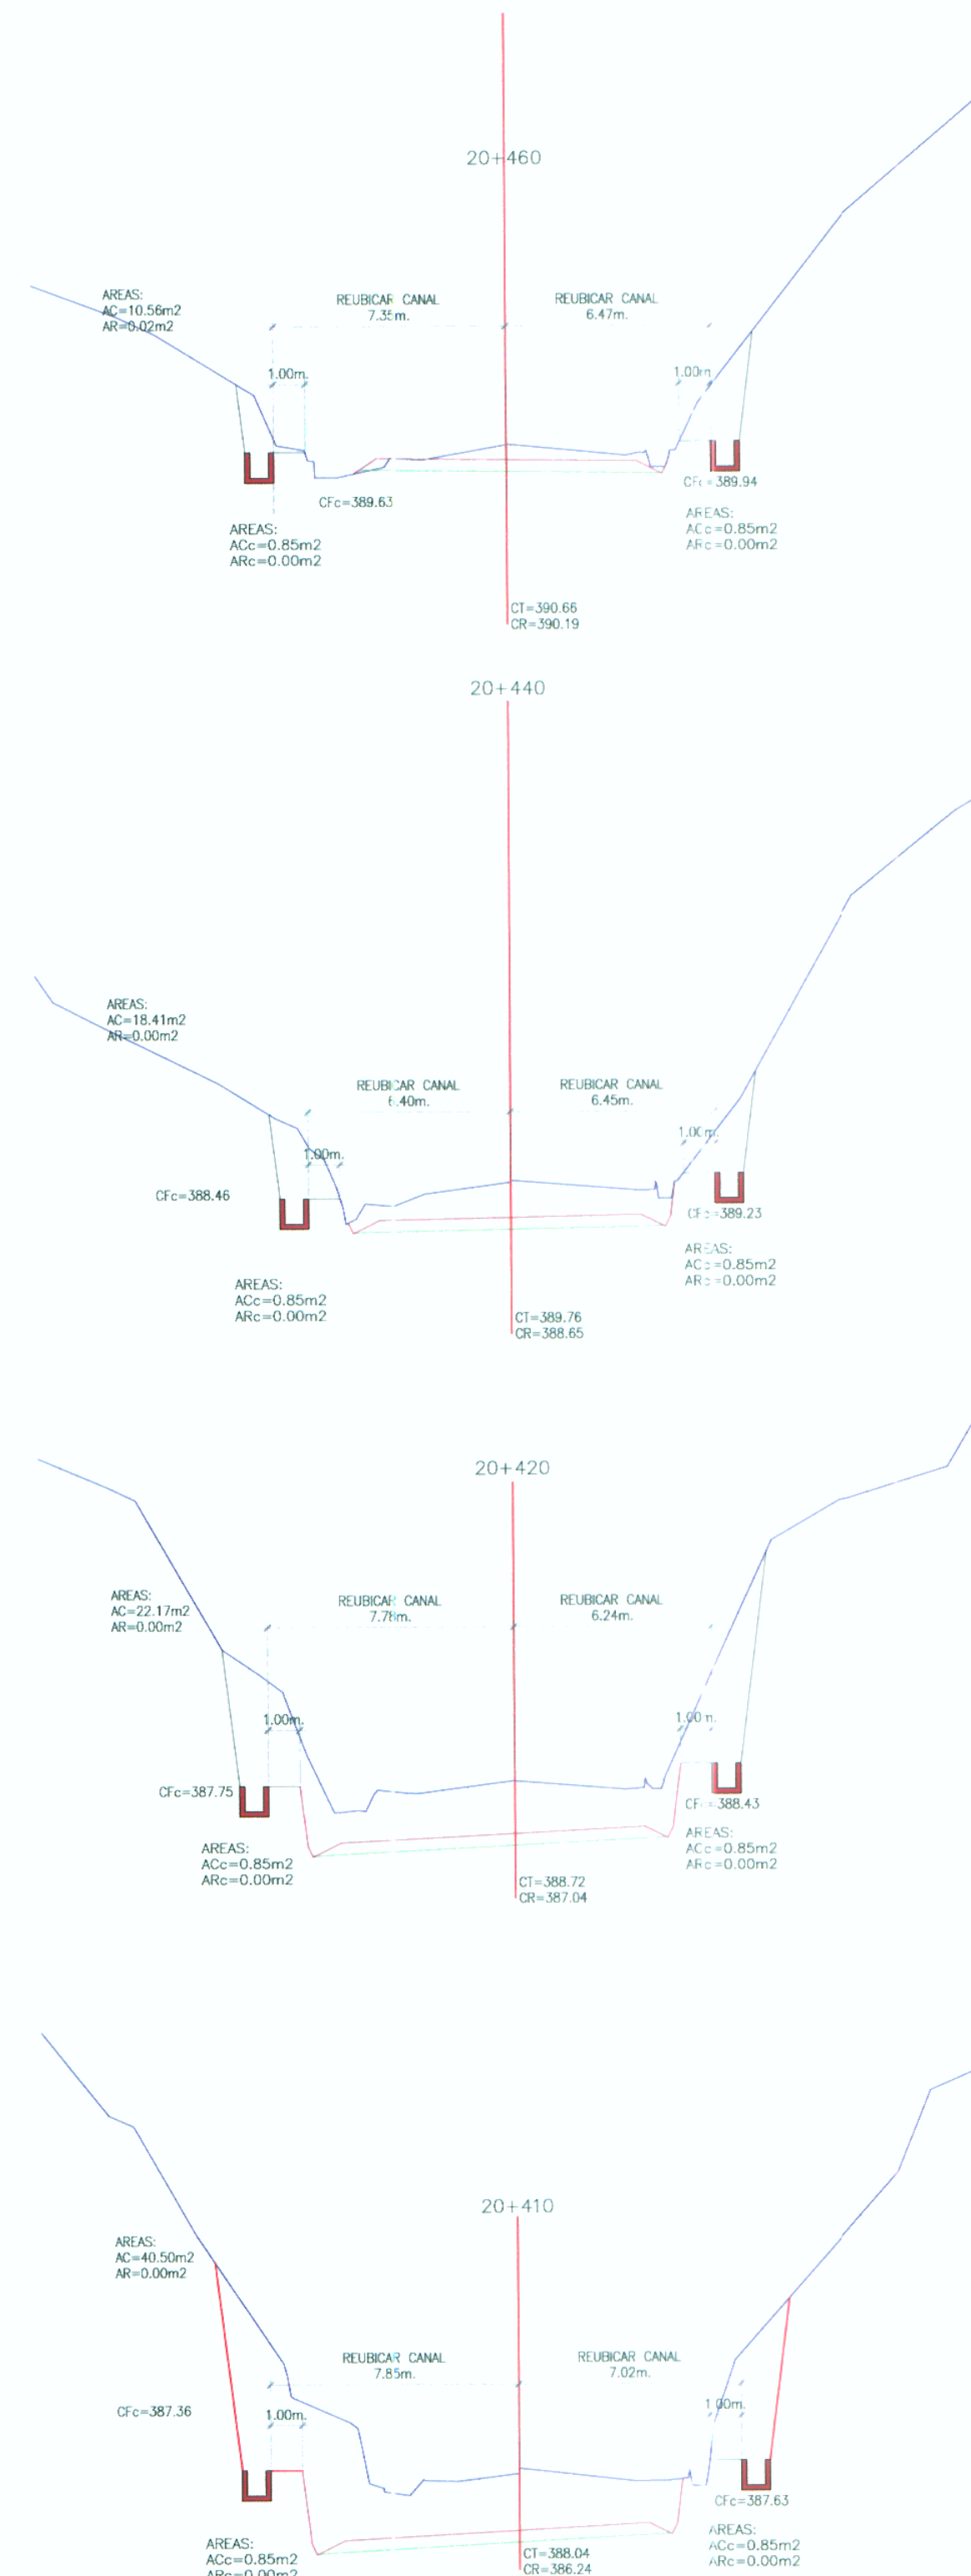

ESTUDIO DEFINITIVO DEL PROYECTO REHABILITACION Y MEJORAMIENTO DE LA CARRETERA RIO SECO EL AHORCADO - SAYAN

Ing. Hilario Huerta Olivera
JEFE DE ESTUDIO
C.I.P. 43296