



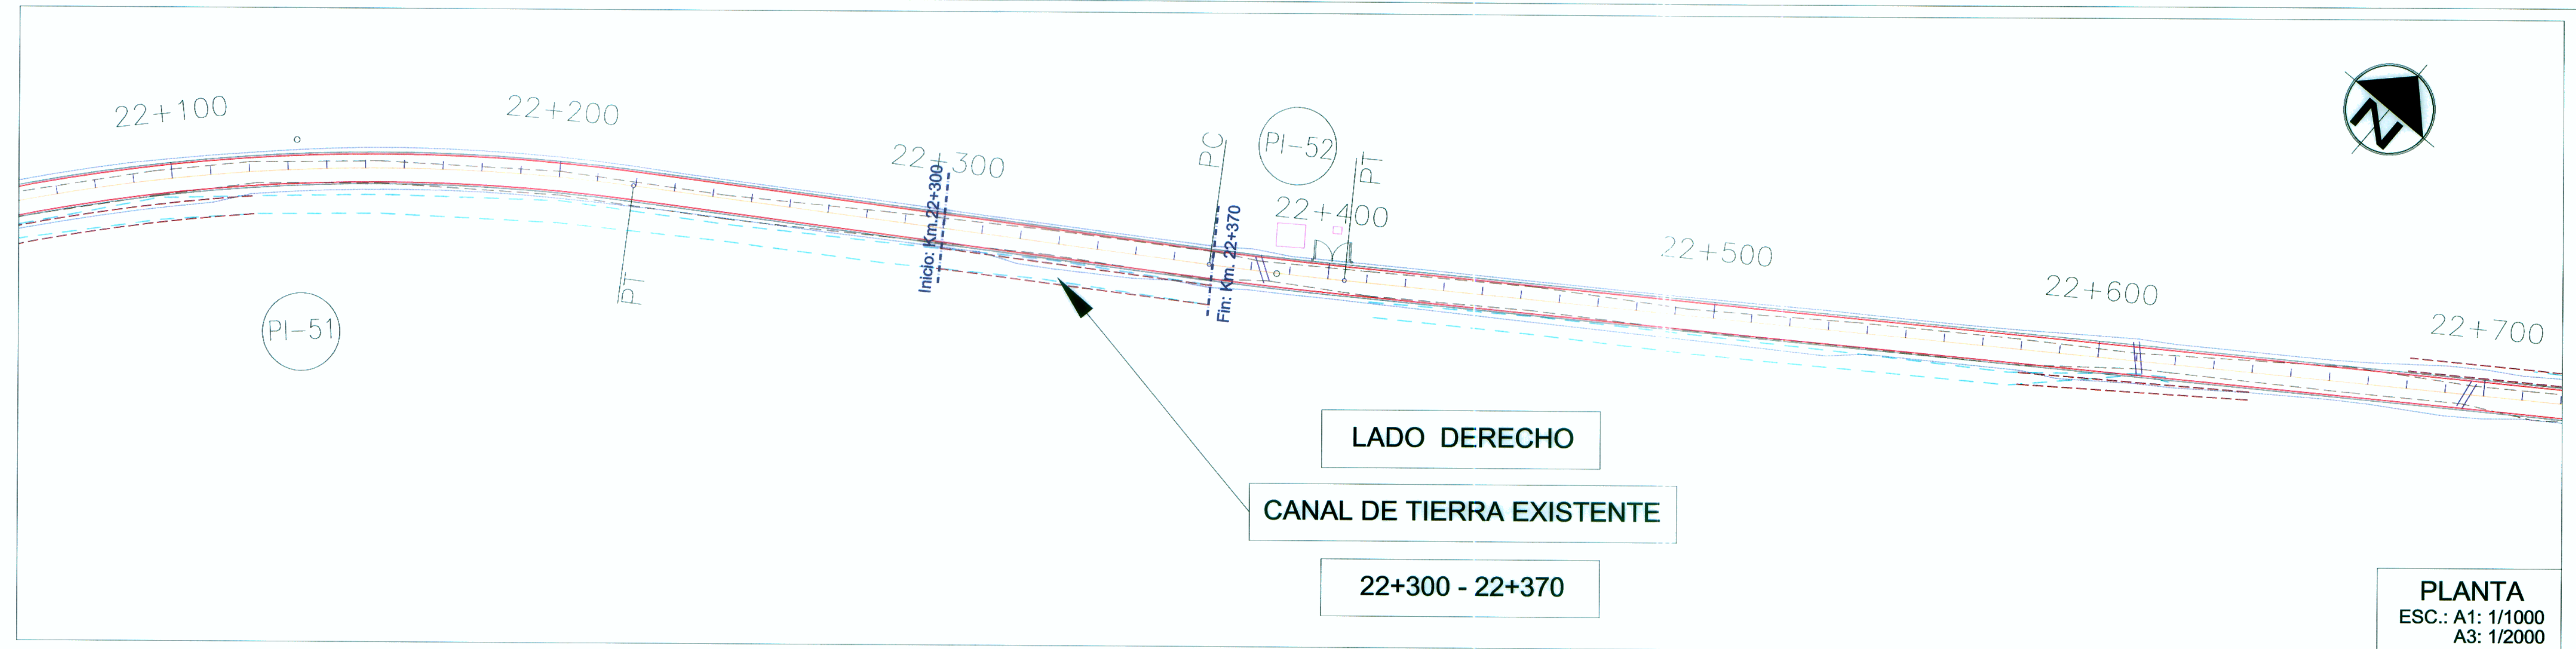

PLANTA
ESC.: A1: 1/1000
A3: 1/2000


SECCIONES
ESC.: A1: 1/200
A3: 1/100

CANAL REUBICADO TRAMO: Km.22+300 - Km.22+370
LONGITUD: 70m.

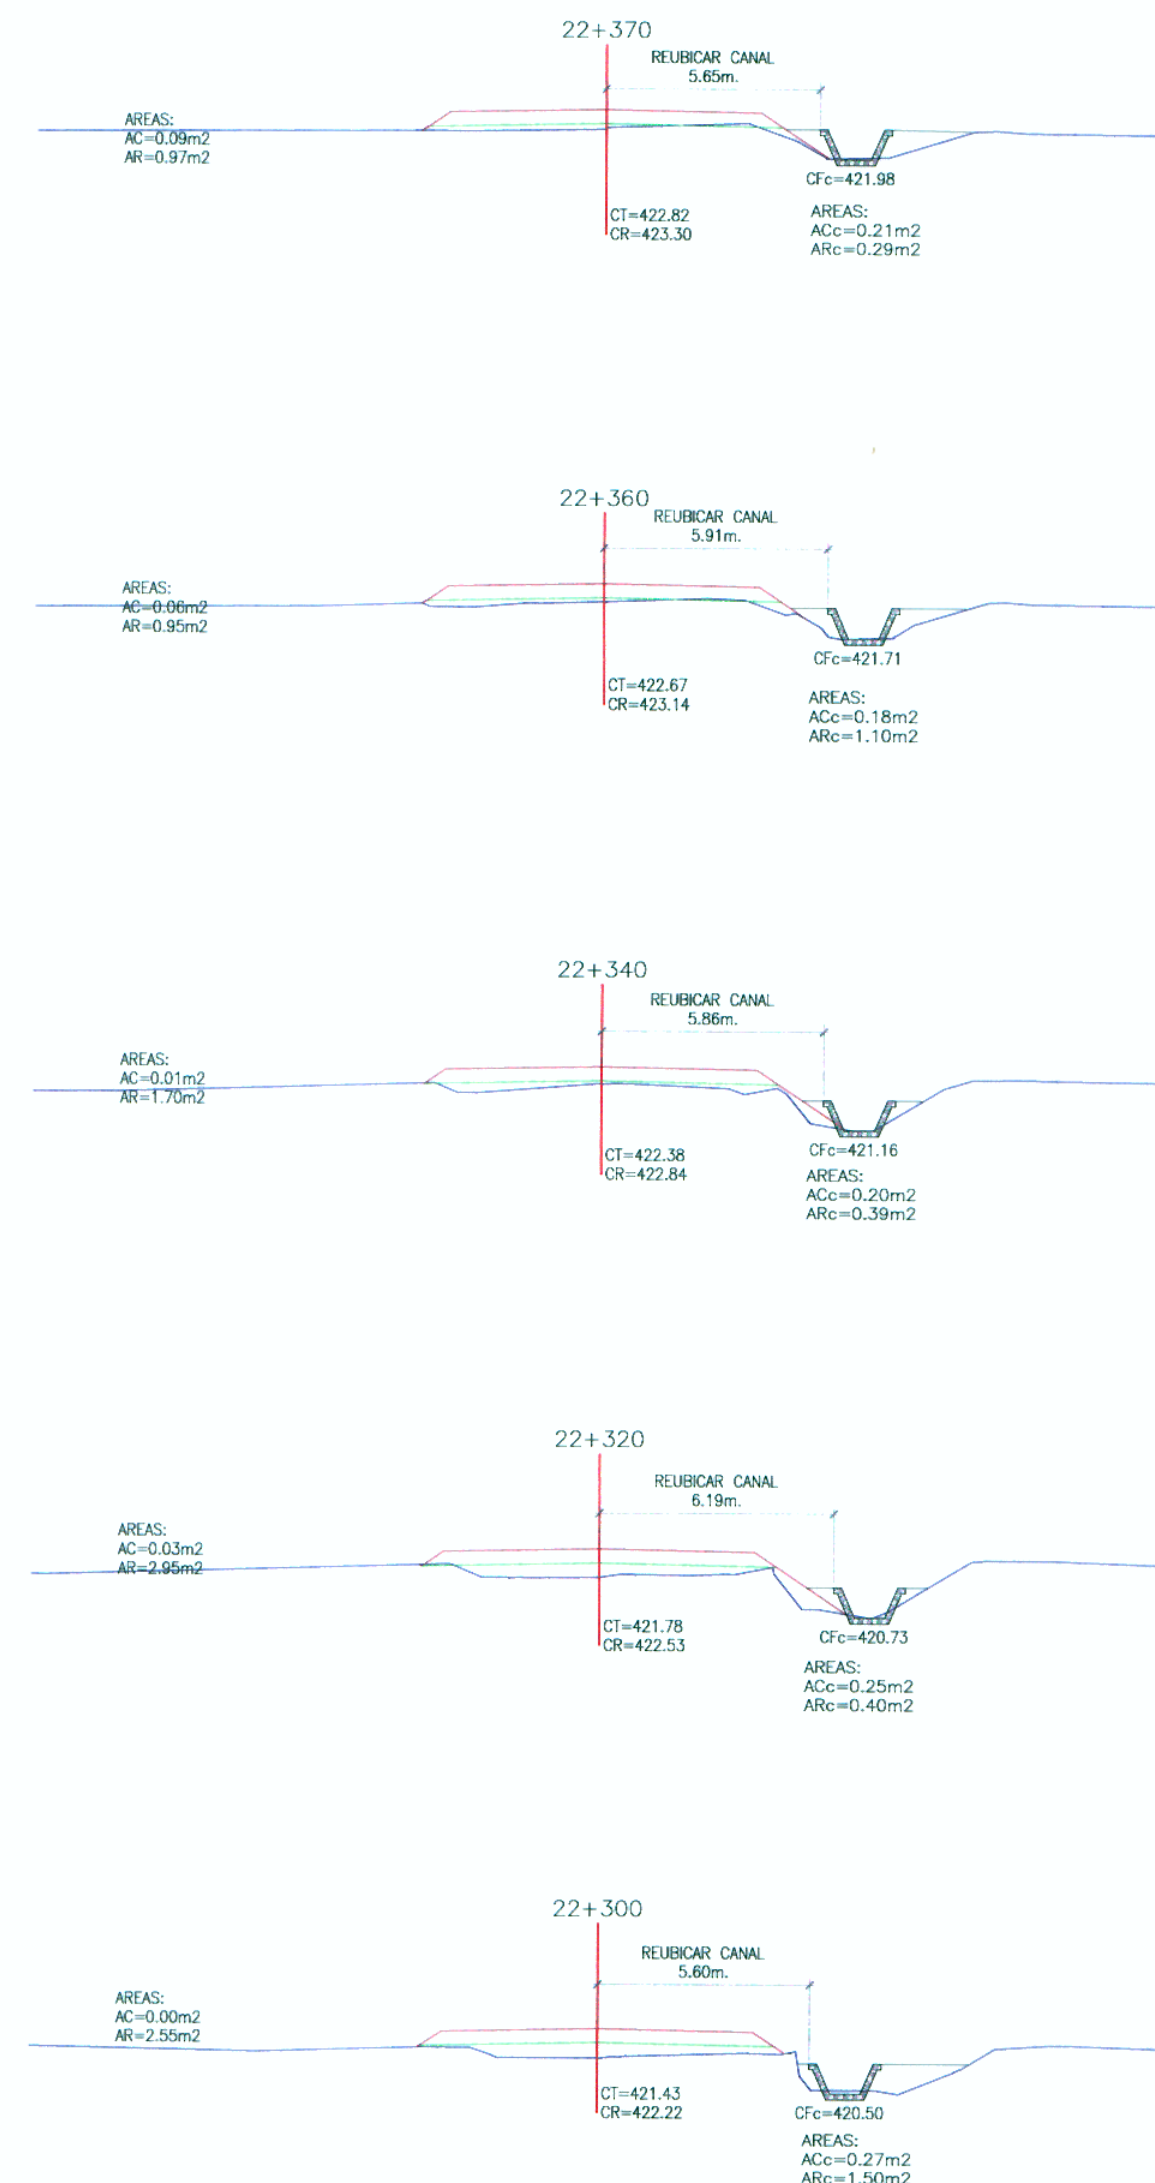

CANAL TRAPEZOIDAL
SECCION TIPO

ESC.: A1: 1/25
A3: 1/50

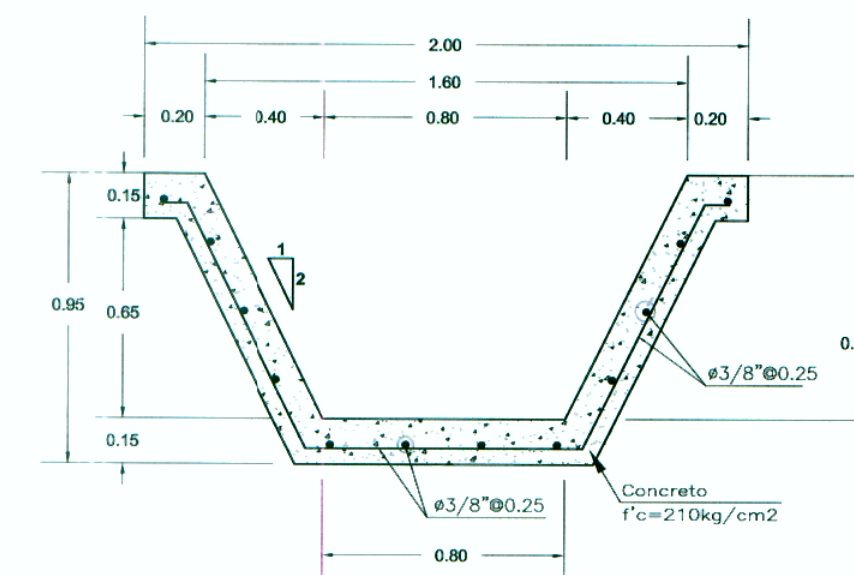

ESPECIFICACIONES TECNICAS
CANAL TRAPEZOIDAL

- CONCRETO $f'c = 210 \text{ Kg/cm}^2$
- JUNTA TRANSVERSAL CONTRACCION CADA 3M
- JUNTA TRANSVERSAL DILATACION CADA 9M

LEYENDA - PLANTA

- CANAL EXISTENTE
- CANAL REUBICADO



ESTUDIO DEFINITIVO DEL PROYECTO REHABILITACION Y MEJORAMIENTO DE LA CARRETERA RIO SECO - EL AHORCADO - SAYAN
Ing. Pedro Villafani Vivas
ESP. HIDROLOGIA E HIDRAULICA
C.I.P. 30021

ESTUDIO DEFINITIVO DEL PROYECTO REHABILITACION Y MEJORAMIENTO DE LA CARRETERA RIO SECO - EL AHORCADO - SAYAN
Ing. Hilario Huerta Olivera
JEFE DE ESTUDIO
C.I.P. 53292