

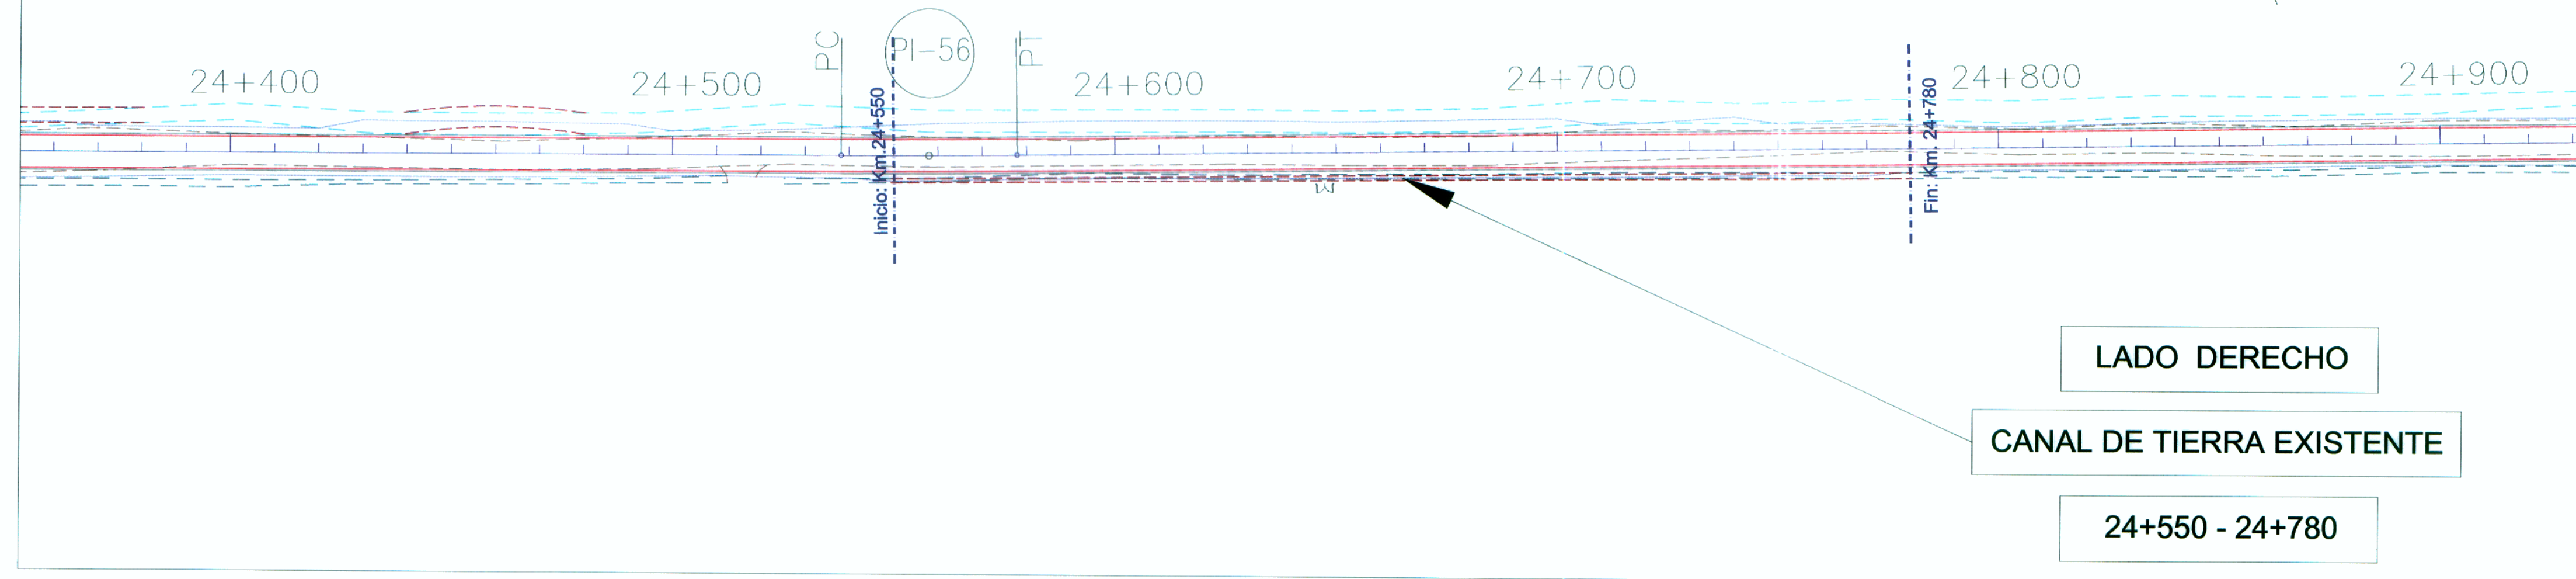
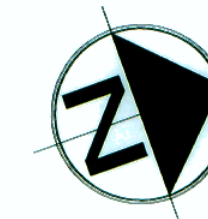
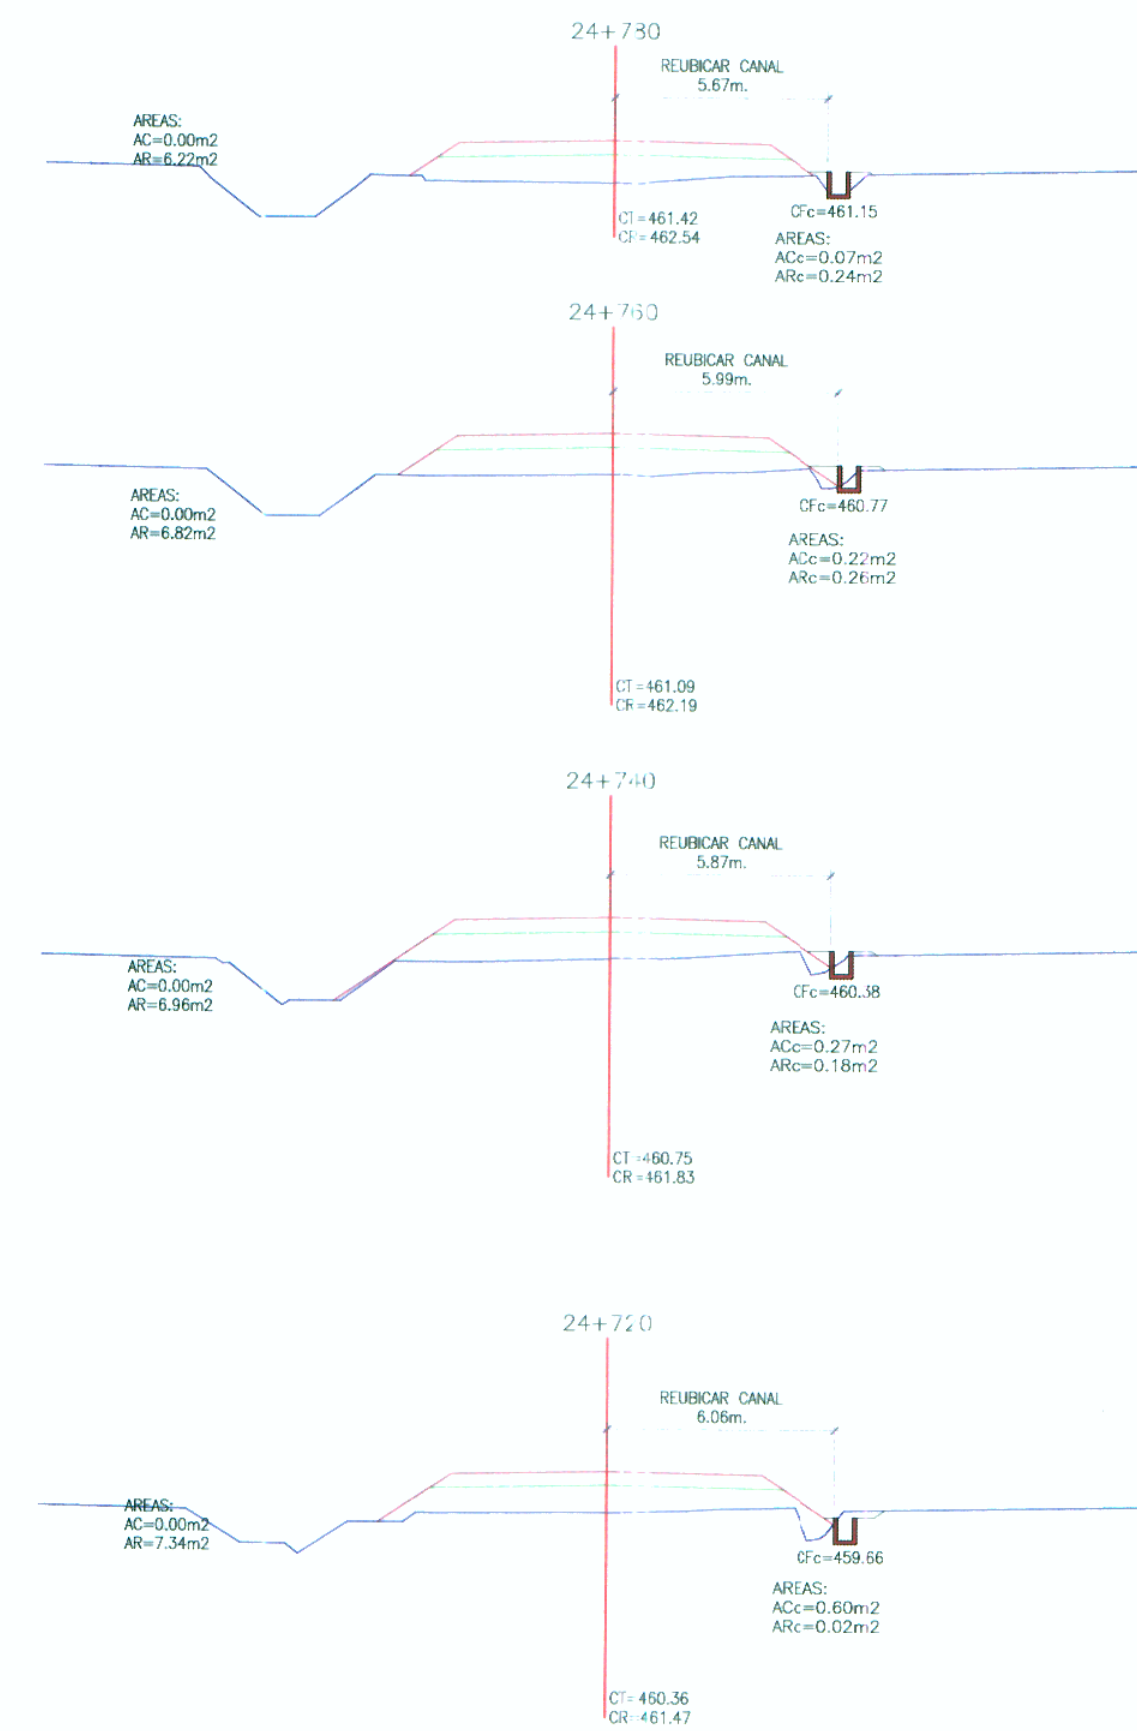


PLANTA  
ESC.: A1: 1/1000  
A3: 1/2000

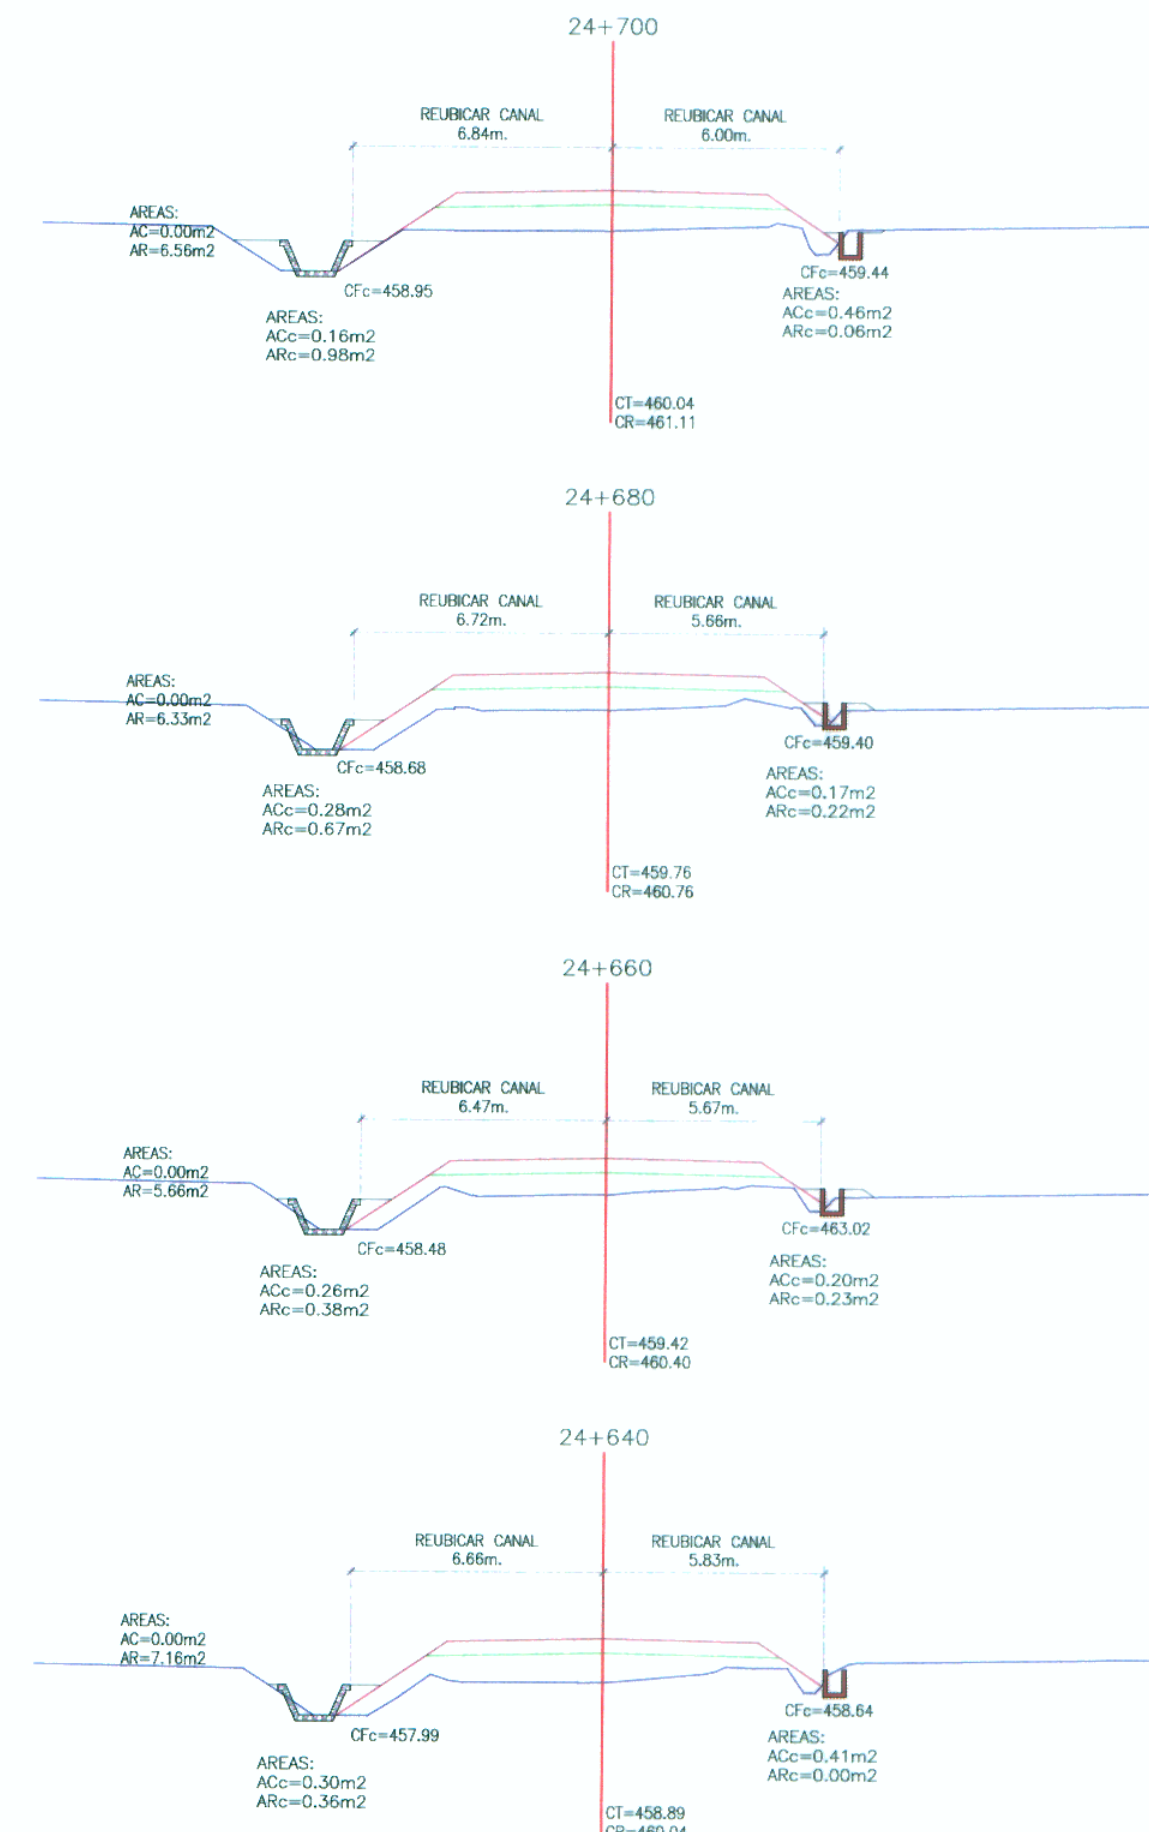


SECCIONES  
ESC.: A1: 1/200  
A3: 1/100

CANAL REUBICADO TRAMO: Km.24+550 - Km.24+780  
LONGITUD: 230m.

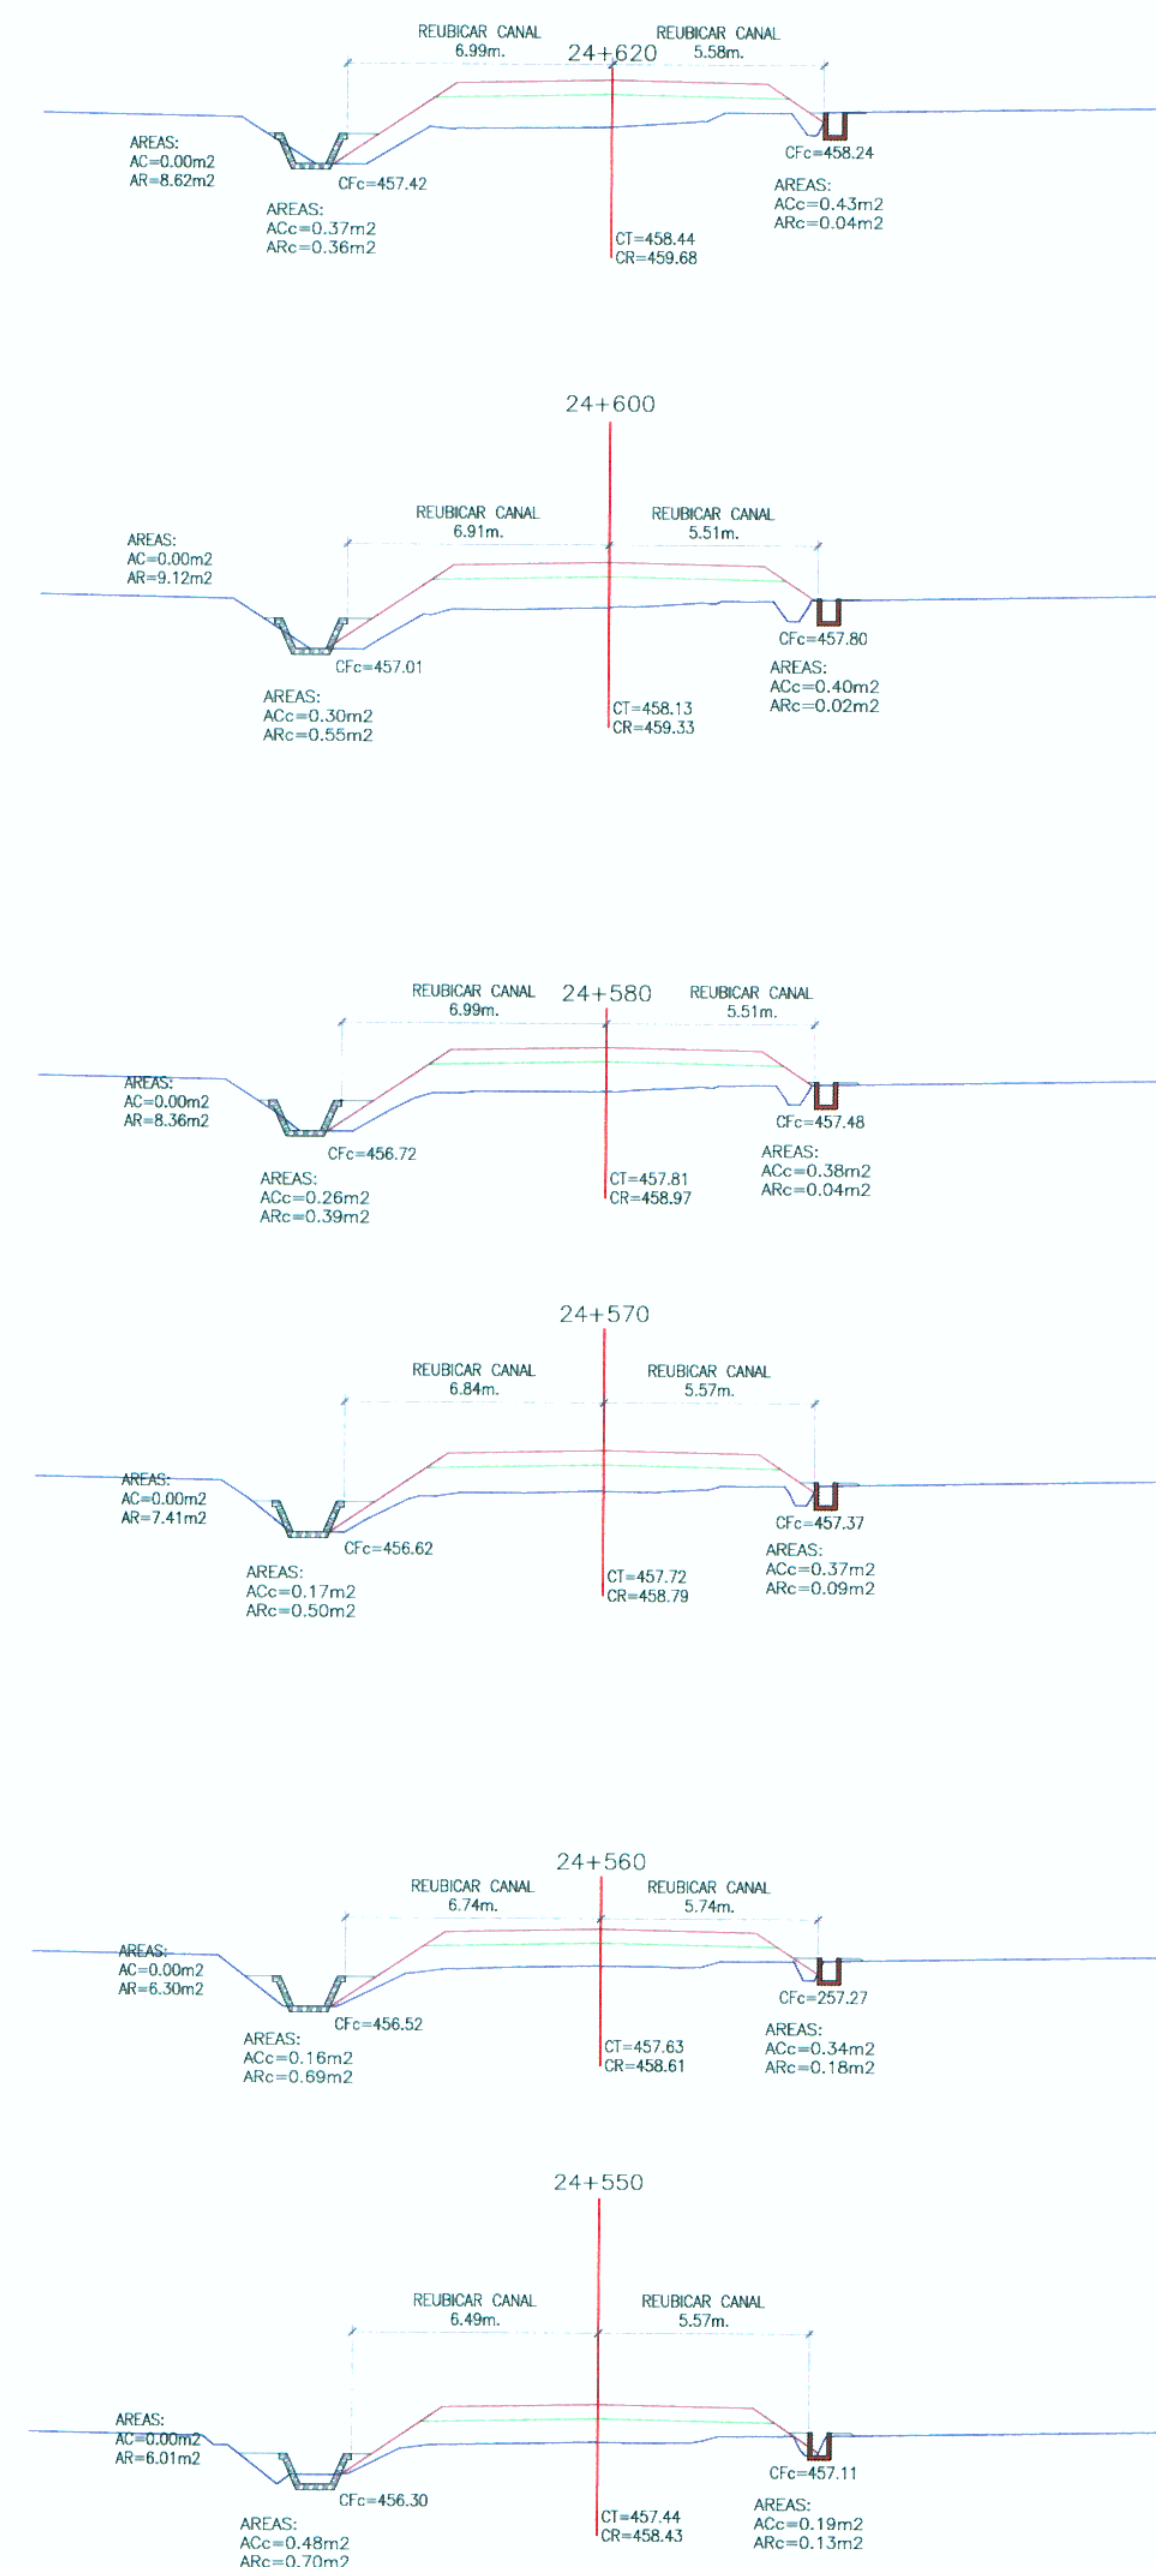

CANAL RECTANGULAR 0.40m x 0.60m  
SECCION TIPO

ESC.: A1: 1/25  
A3: 1/50

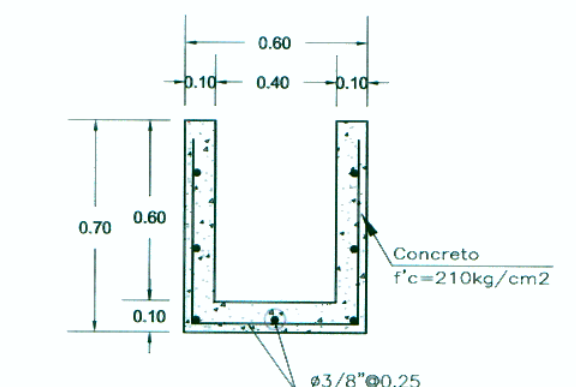

ESPECIFICACIONES TECNICAS  
CANAL RECTANGULAR 0.40 m. x 0.60 m.

- CONCRETO  $f'c = 210 \text{ Kg/cm}^2$
- JUNTA TRANSVERSAL CONTRACCION CADA 3M
- JUNTA TRANSVERSAL DILATACION CADA 9M

LEYENDA - PLANTA

--- CANAL EXISTENTE  
--- CANAL REUBICADO

| Nº | FECHA | REVISIONES  |  |
|----|-------|-------------|--|
|    |       | DESCRIPCION |  |
|    |       |             |  |
|    |       |             |  |
|    |       |             |  |

ESTUDIO DEFINITIVO DEL PROYECTO DE  
REHABILITACIÓN Y MEJORAMIENTO DE LA  
CARRETERA RÍO SECO - EL AHORCADO - SAYÁN

REUBICACION CANAL EXISTENTE  
LADO DERECHO  
TRAMO: Km.24+550 - Km.24+780