

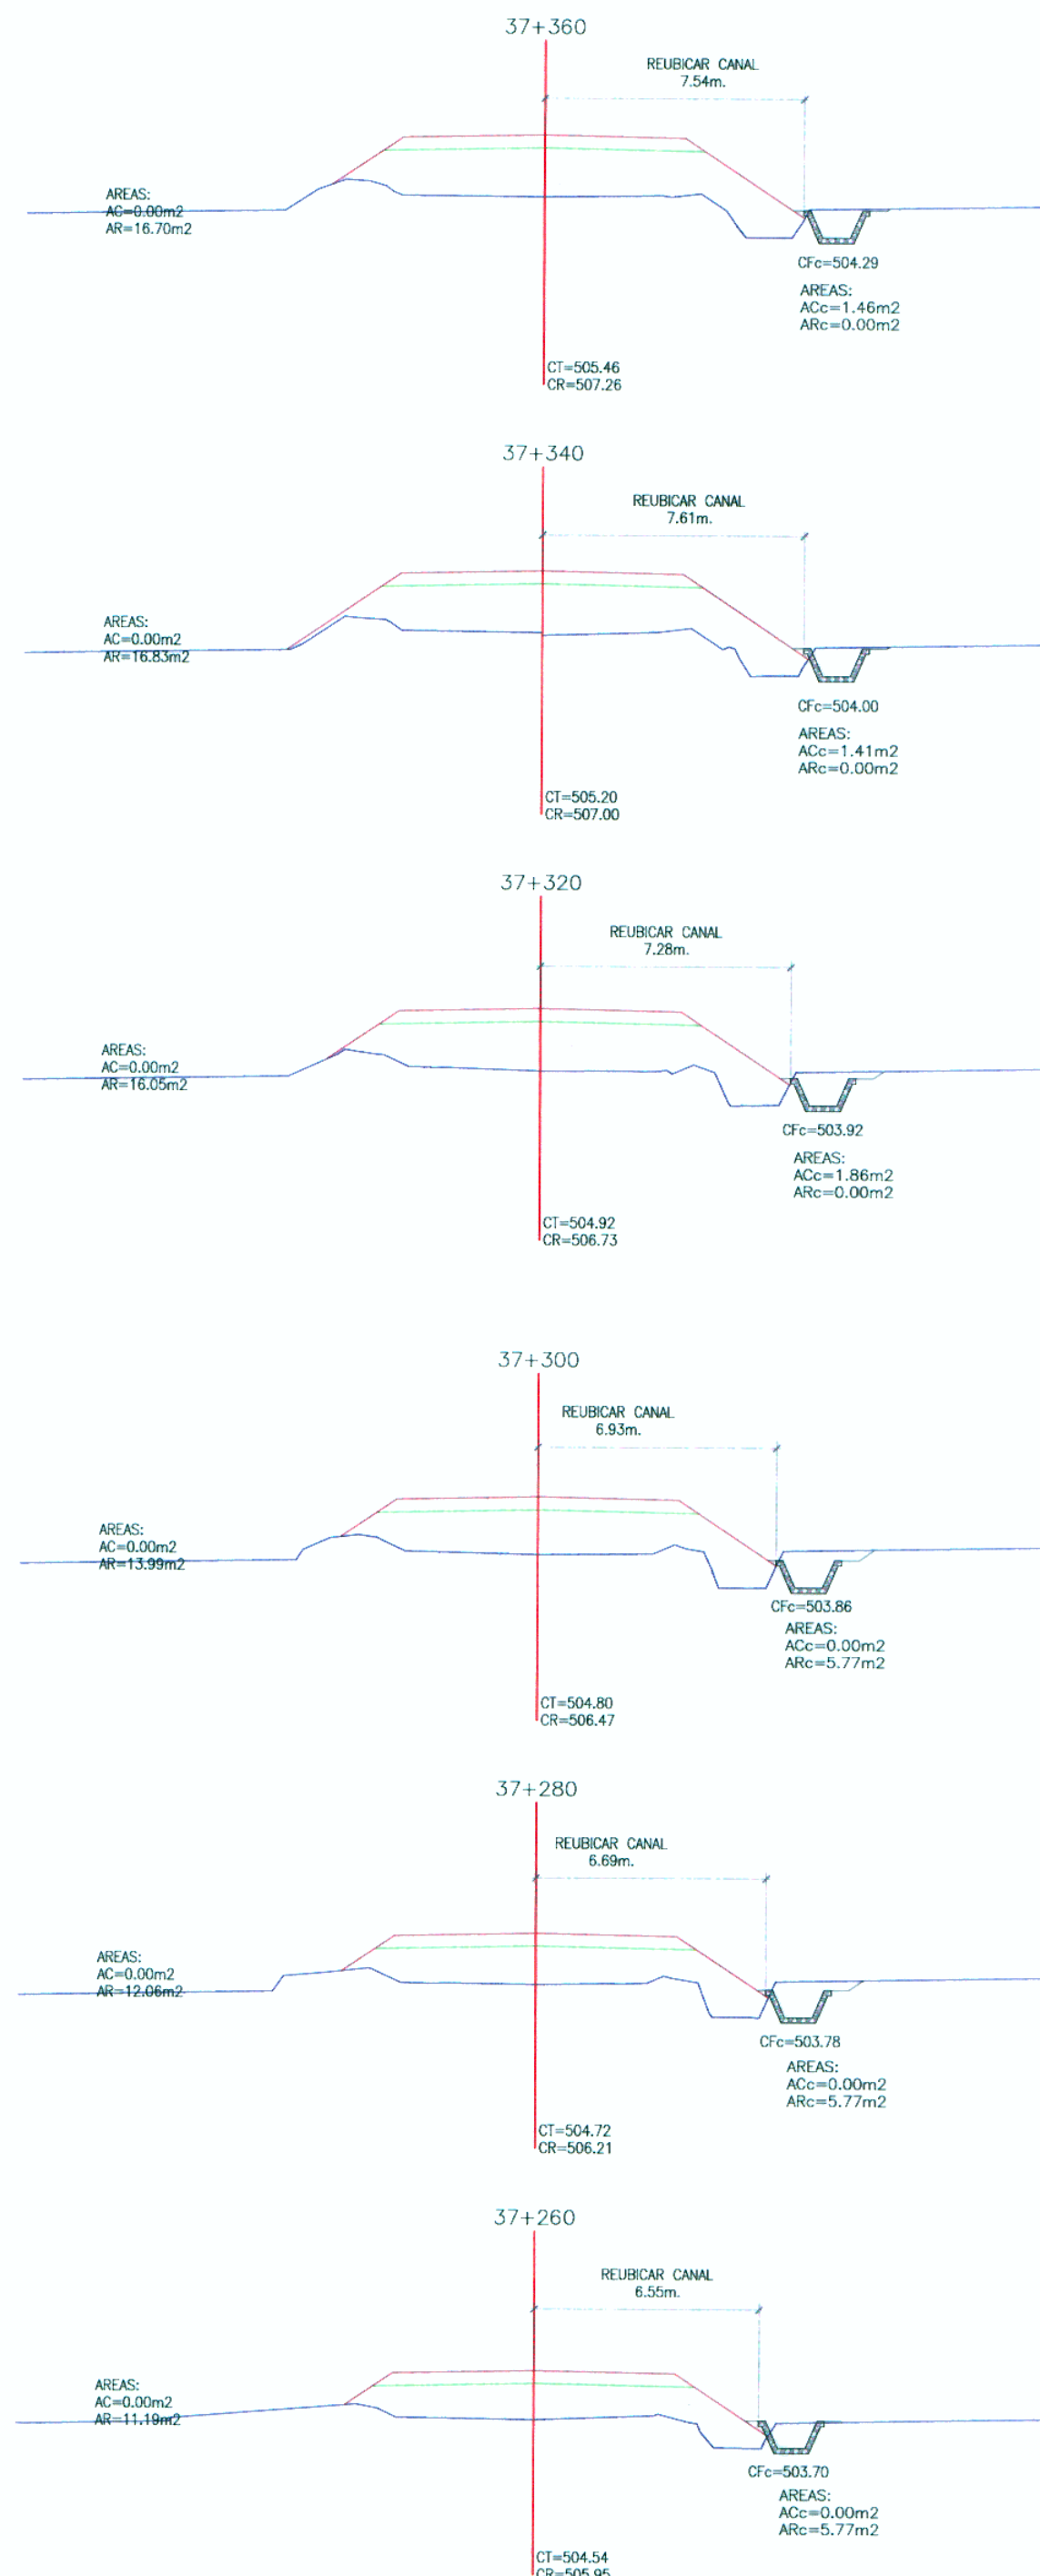
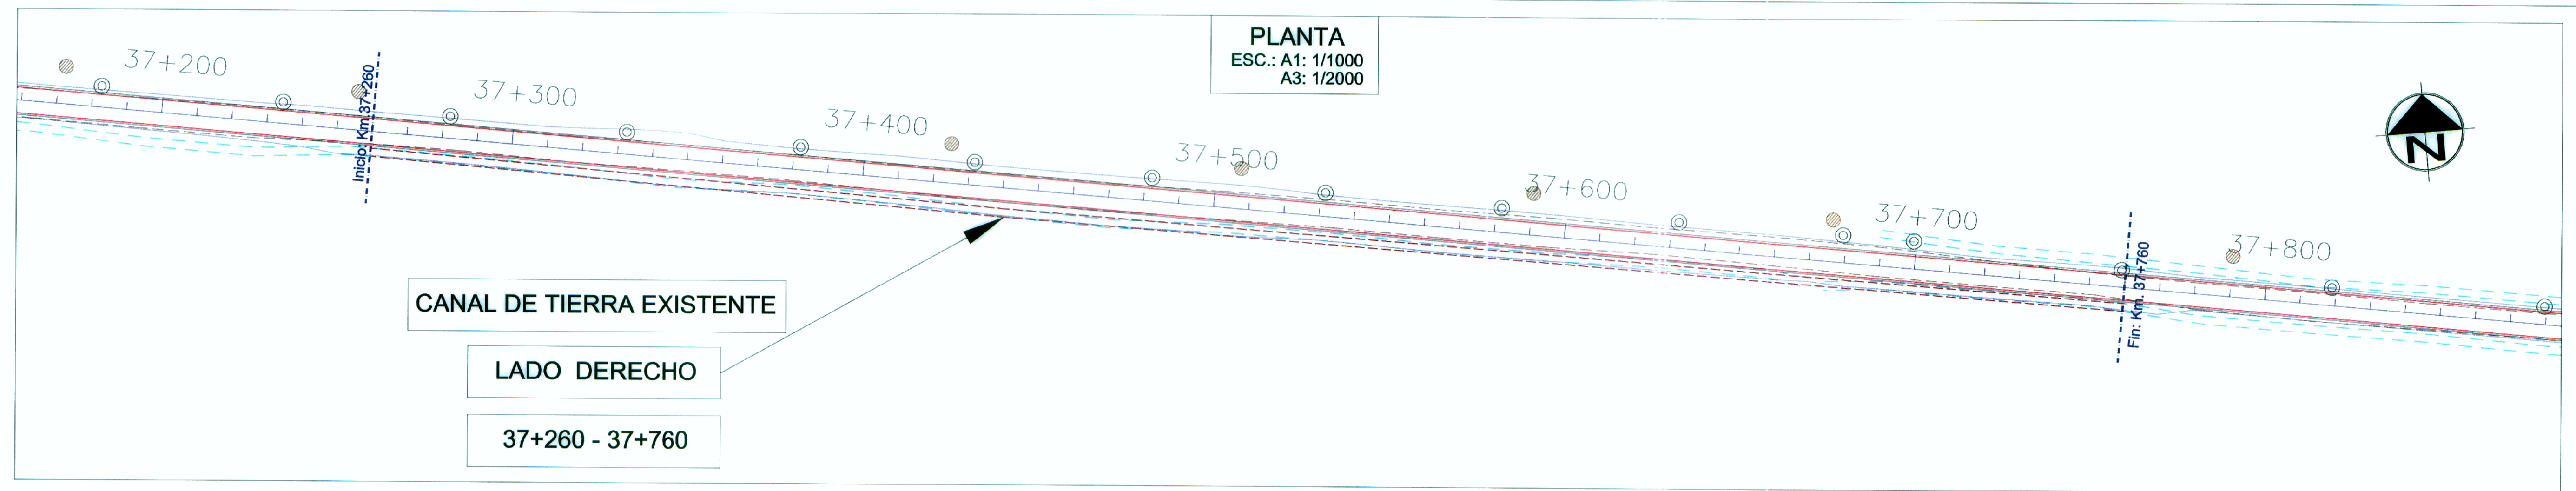
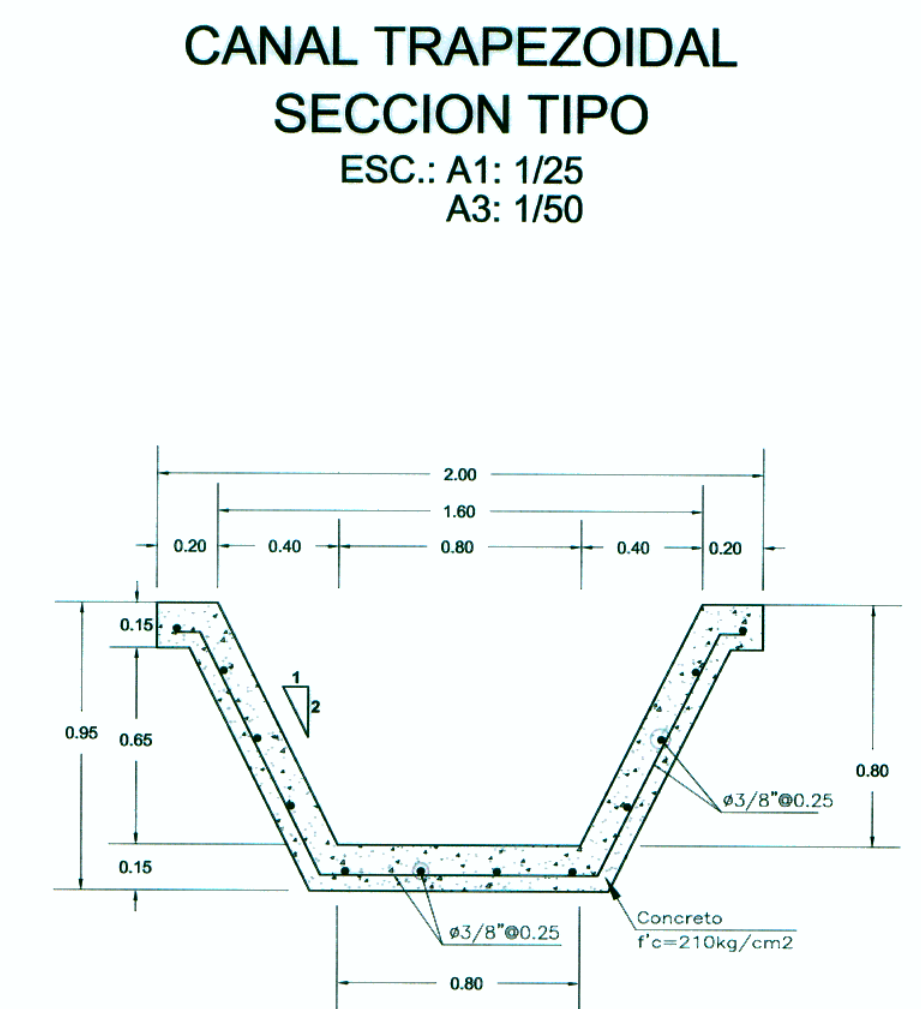


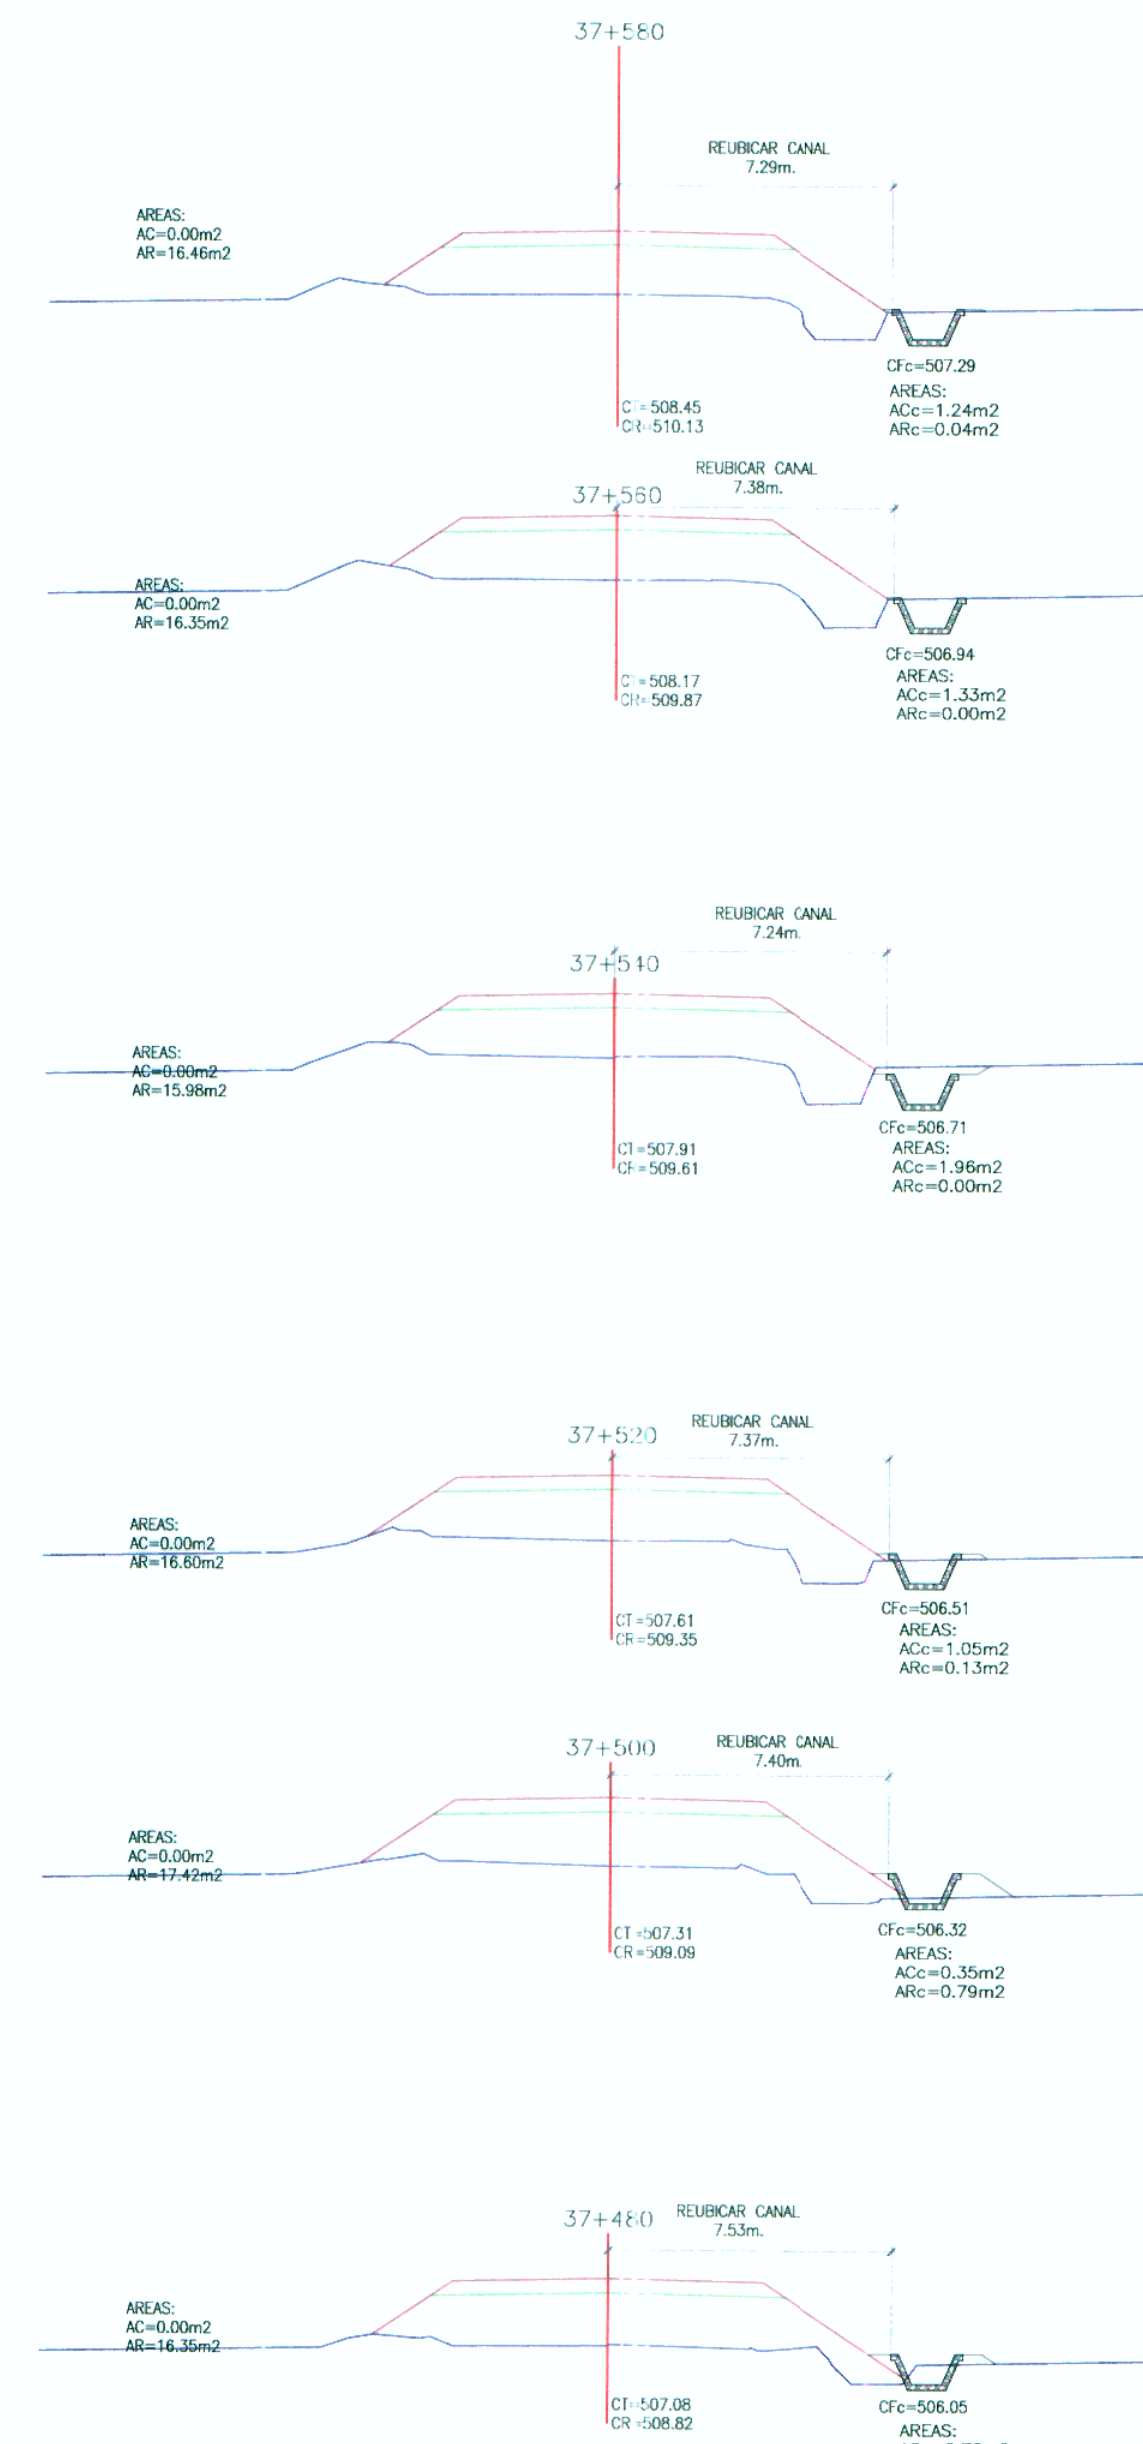

SECCIONES
ESC.: A1: 1/100
A3: 1/200

CANAL REUBICADO TRAMO: Km. 37+260 - Km. 37+760
LONGITUD: 500m.

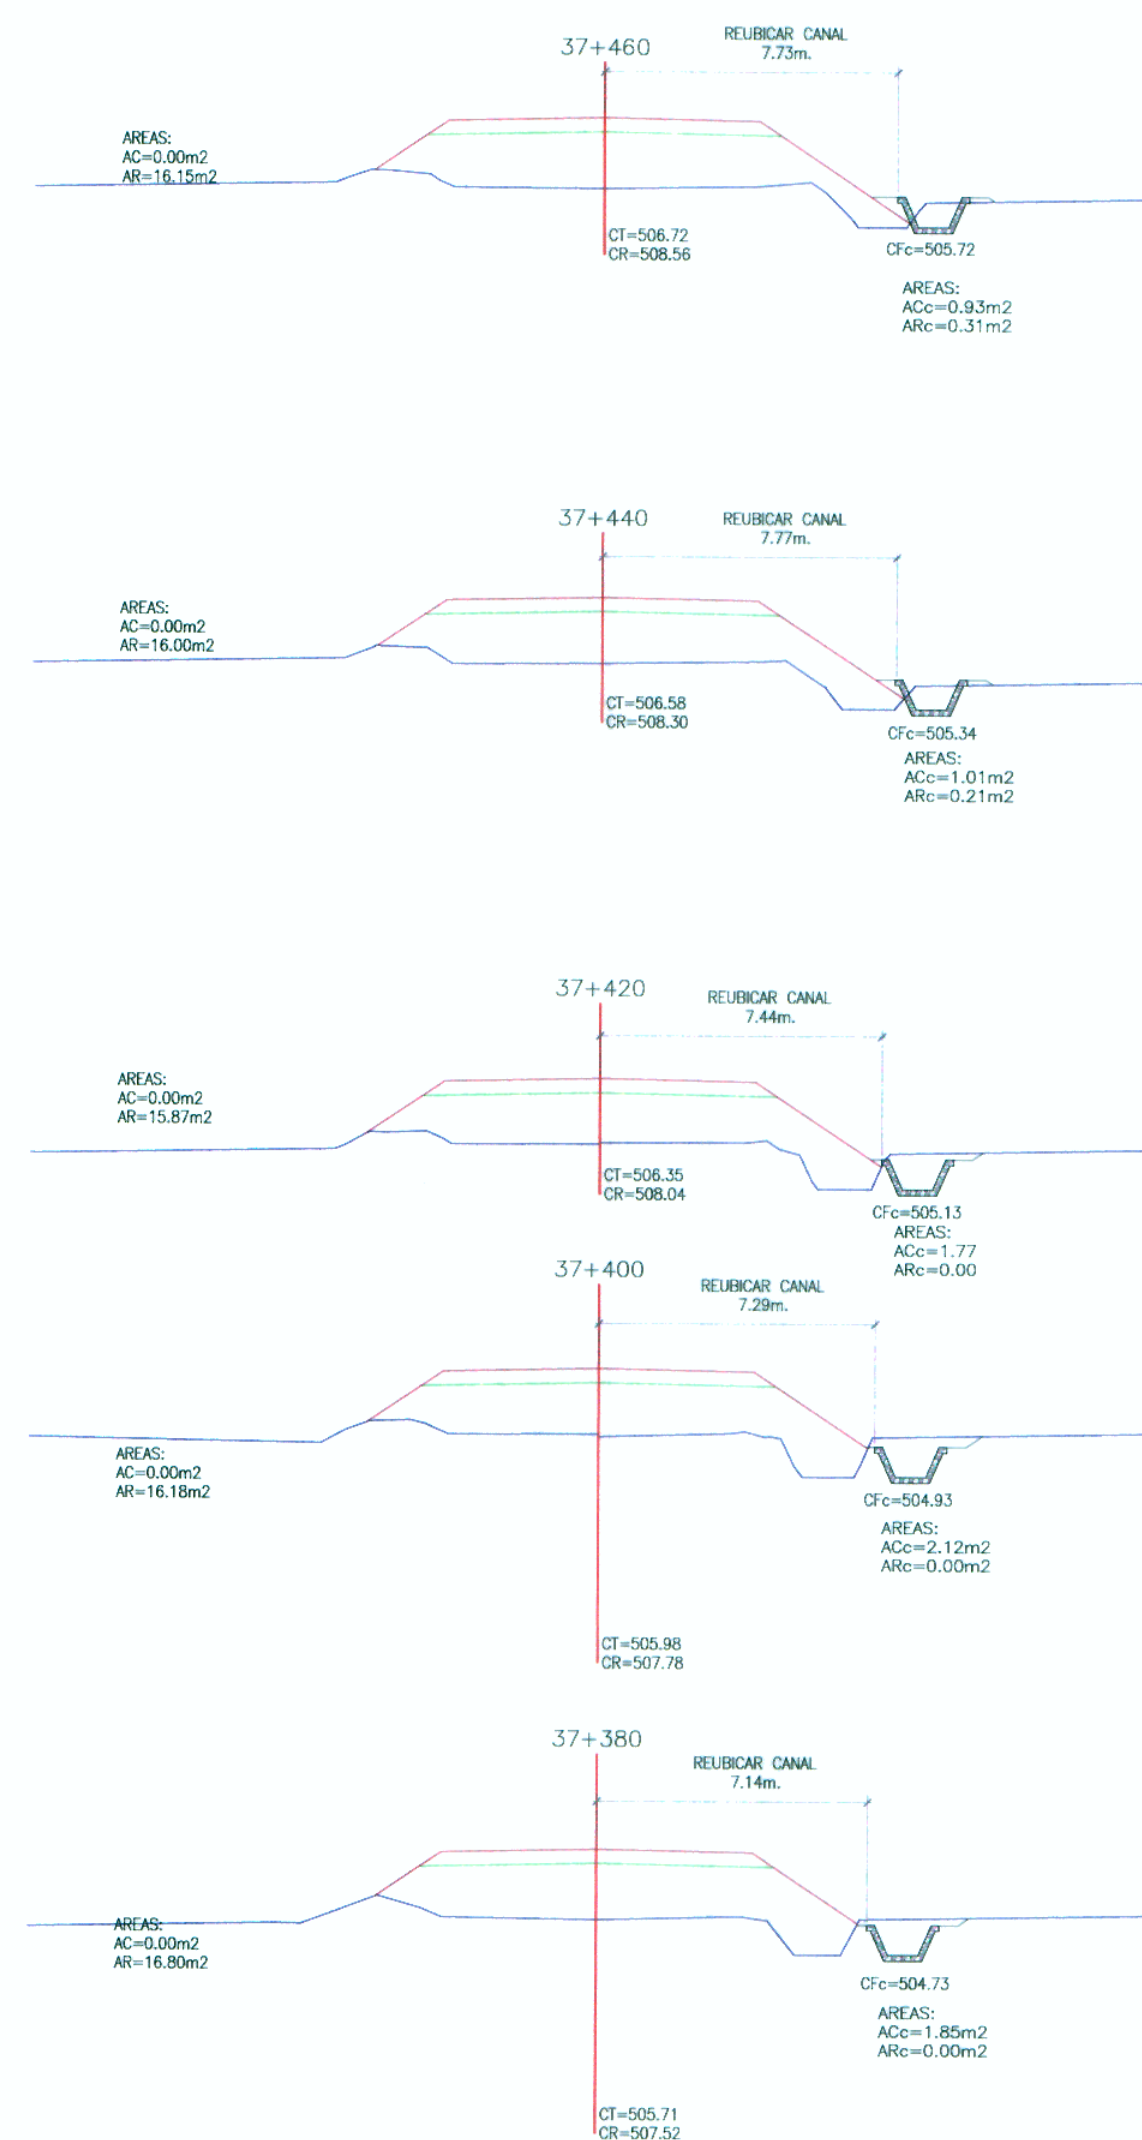


- ESPECIFICACIONES TECNICAS**
CANAL TRAPEZOIDAL
- CONCRETO $f'c = 210 \text{ Kg/cm}^2$
 - JUNTA TRANSVERSAL CONTRACCION CADA 3M
 - JUNTA TRANSVERSAL DILATACION CADA 9M

LEYENDA - PLANTA

--- CANAL EXISTENTE

--- CANAL REUBICADO

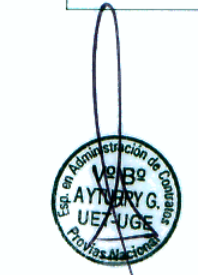

ESTUDIO DEFINITIVO DEL PROYECTO DE REHABILITACION Y MEJORAMIENTO DE LA CARRETERA RIO SECO - EL AHORCADO - SAYAN
ELABORADO: SAYAN
Ing. Pedro Villafani Vivas
ESP. HIDROLOGIA E HIDRAULICA
C.I.P. 43298

ESTUDIO DEFINITIVO DEL PROYECTO DE REHABILITACION Y MEJORAMIENTO DE LA CARRETERA RIO SECO - EL AHORCADO - SAYAN
Ing. Hilario Huerta Olivera
ESP. DE ESTUDIO
C.I.P. 43862

Nº	FECHA	REVISIONES	DESCRIPCION

PROYECTO:
ESTUDIO DEFINITIVO DEL PROYECTO DE REHABILITACION Y MEJORAMIENTO DE LA CARRETERA RIO SECO - EL AHORCADO - SAYAN

PLANO:
REUBICACION CANAL EXISTENTE LADO DERECHO TRAMO: Km. 37+260 - Km. 37+760

ESCALA: INDICADA
FECHA: SETIEMBRE 2011
CA-34 294