

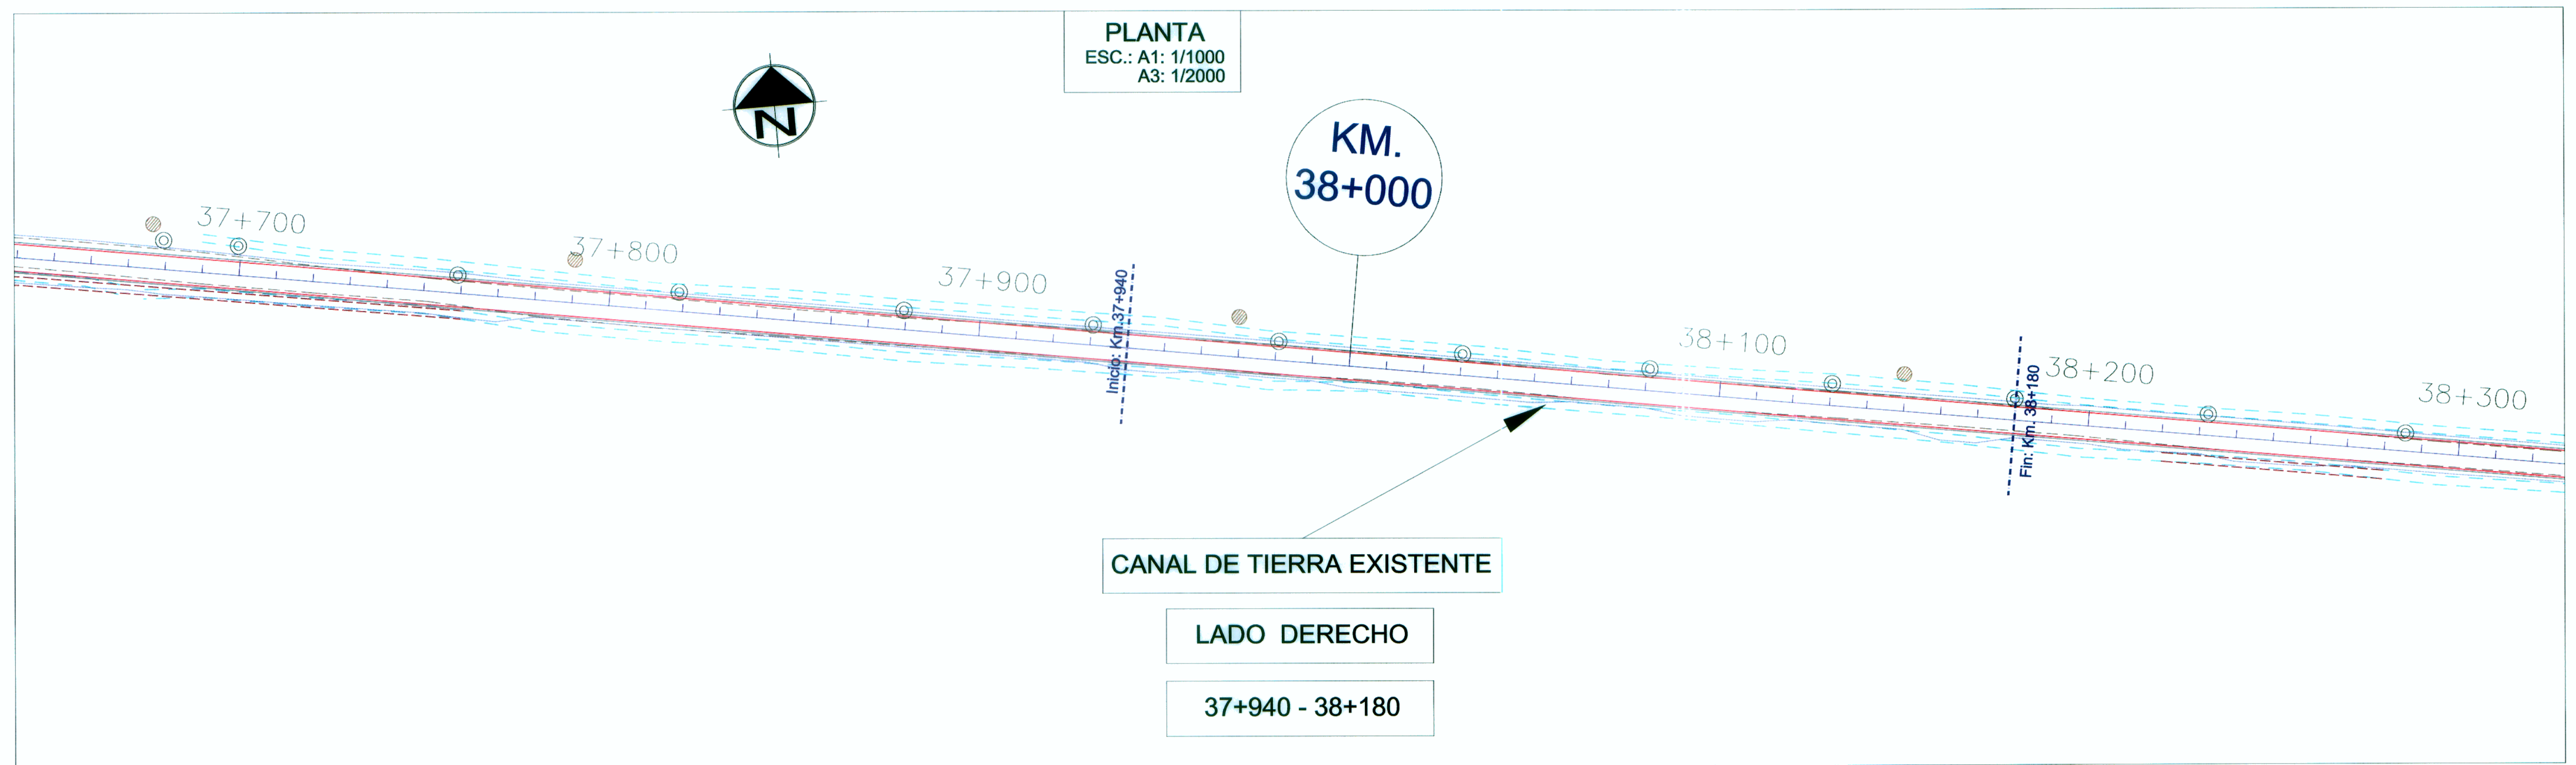
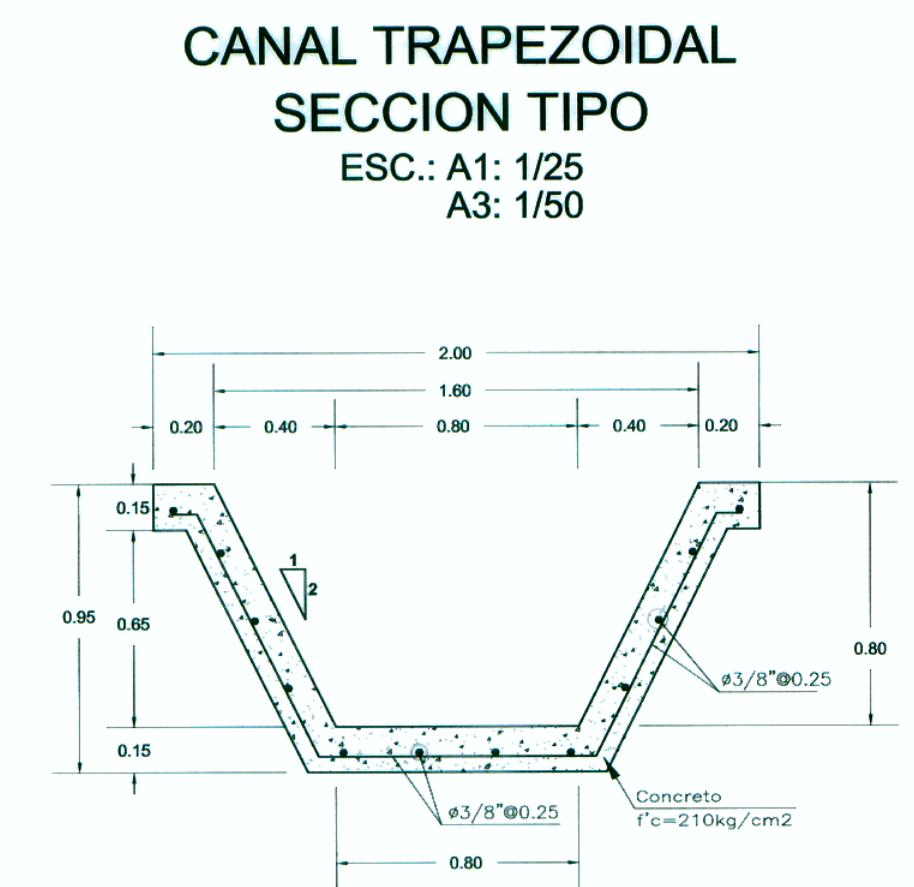
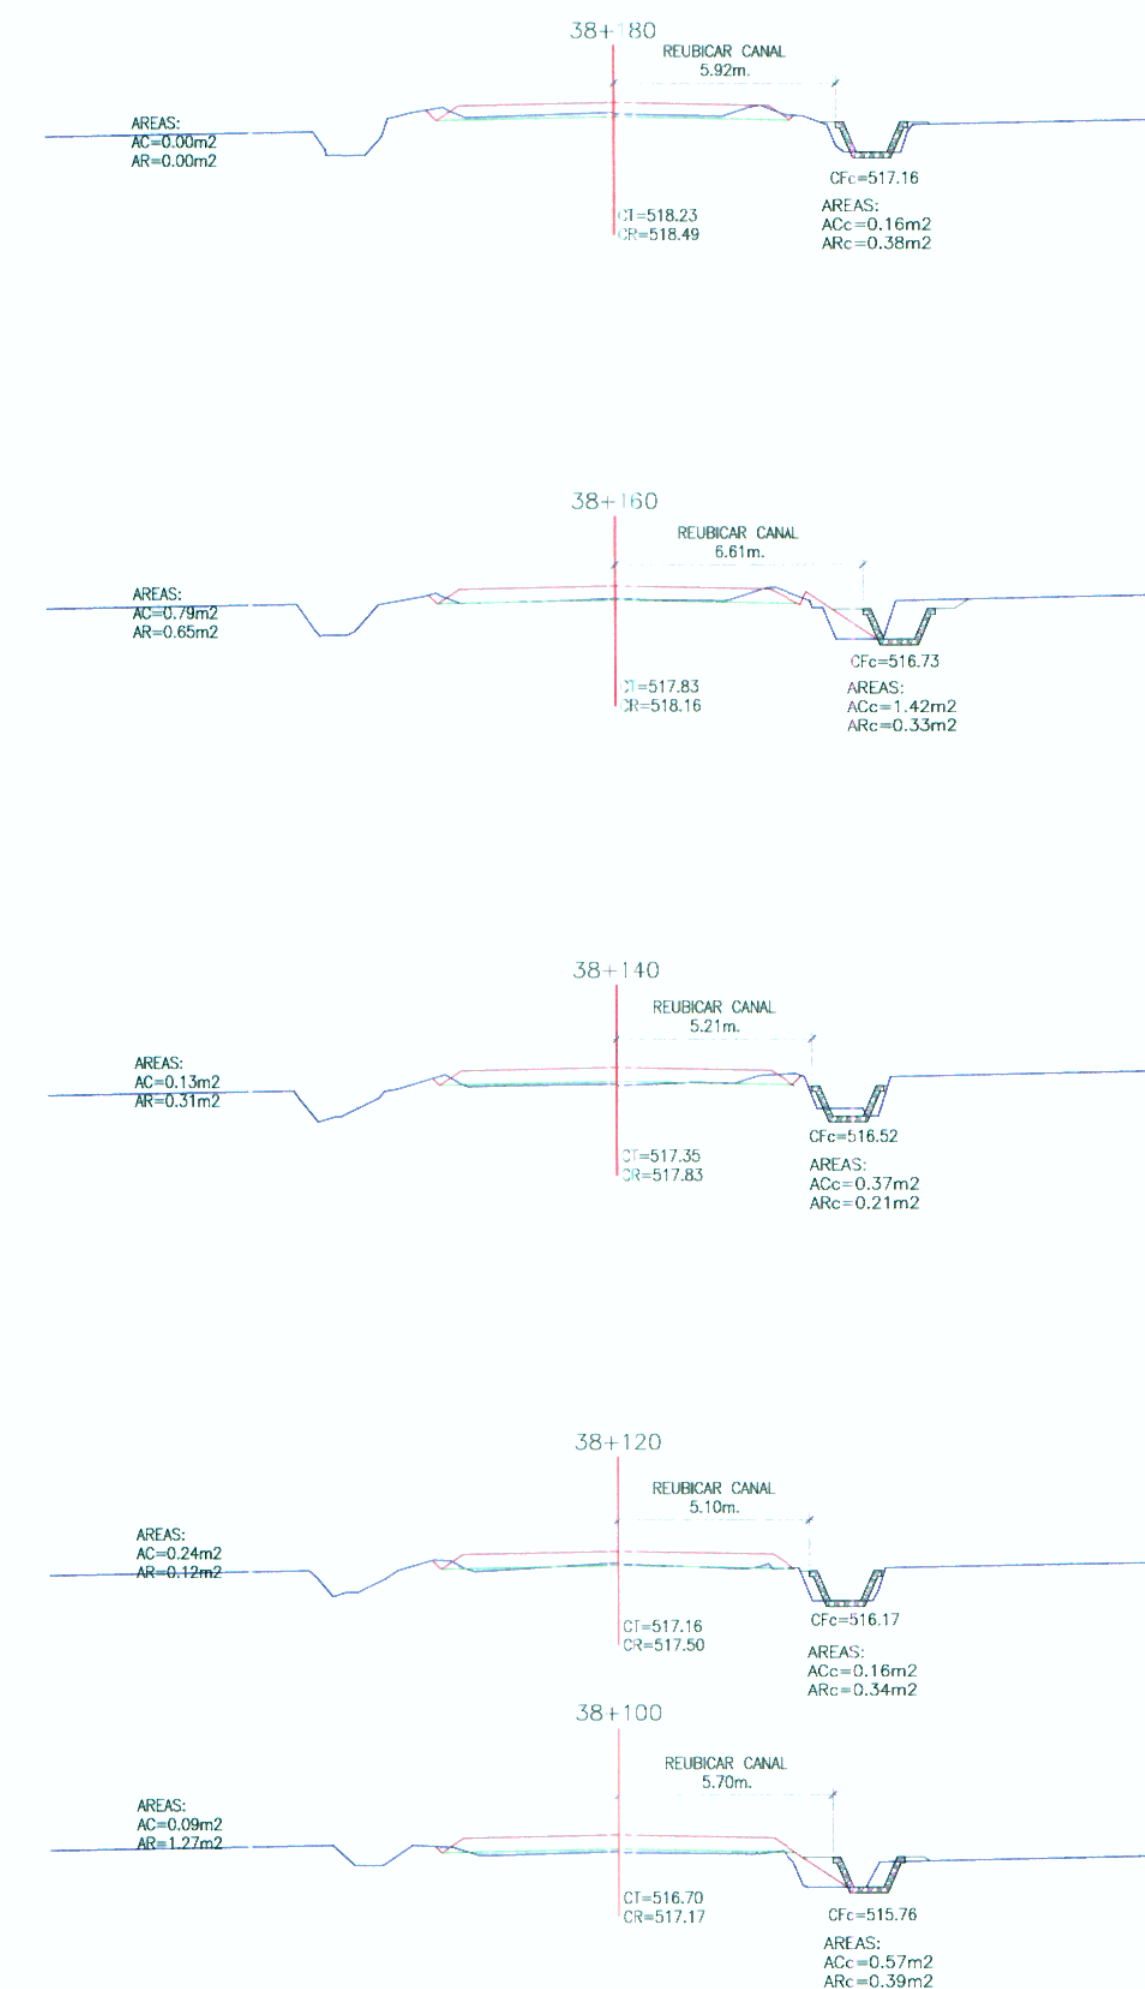


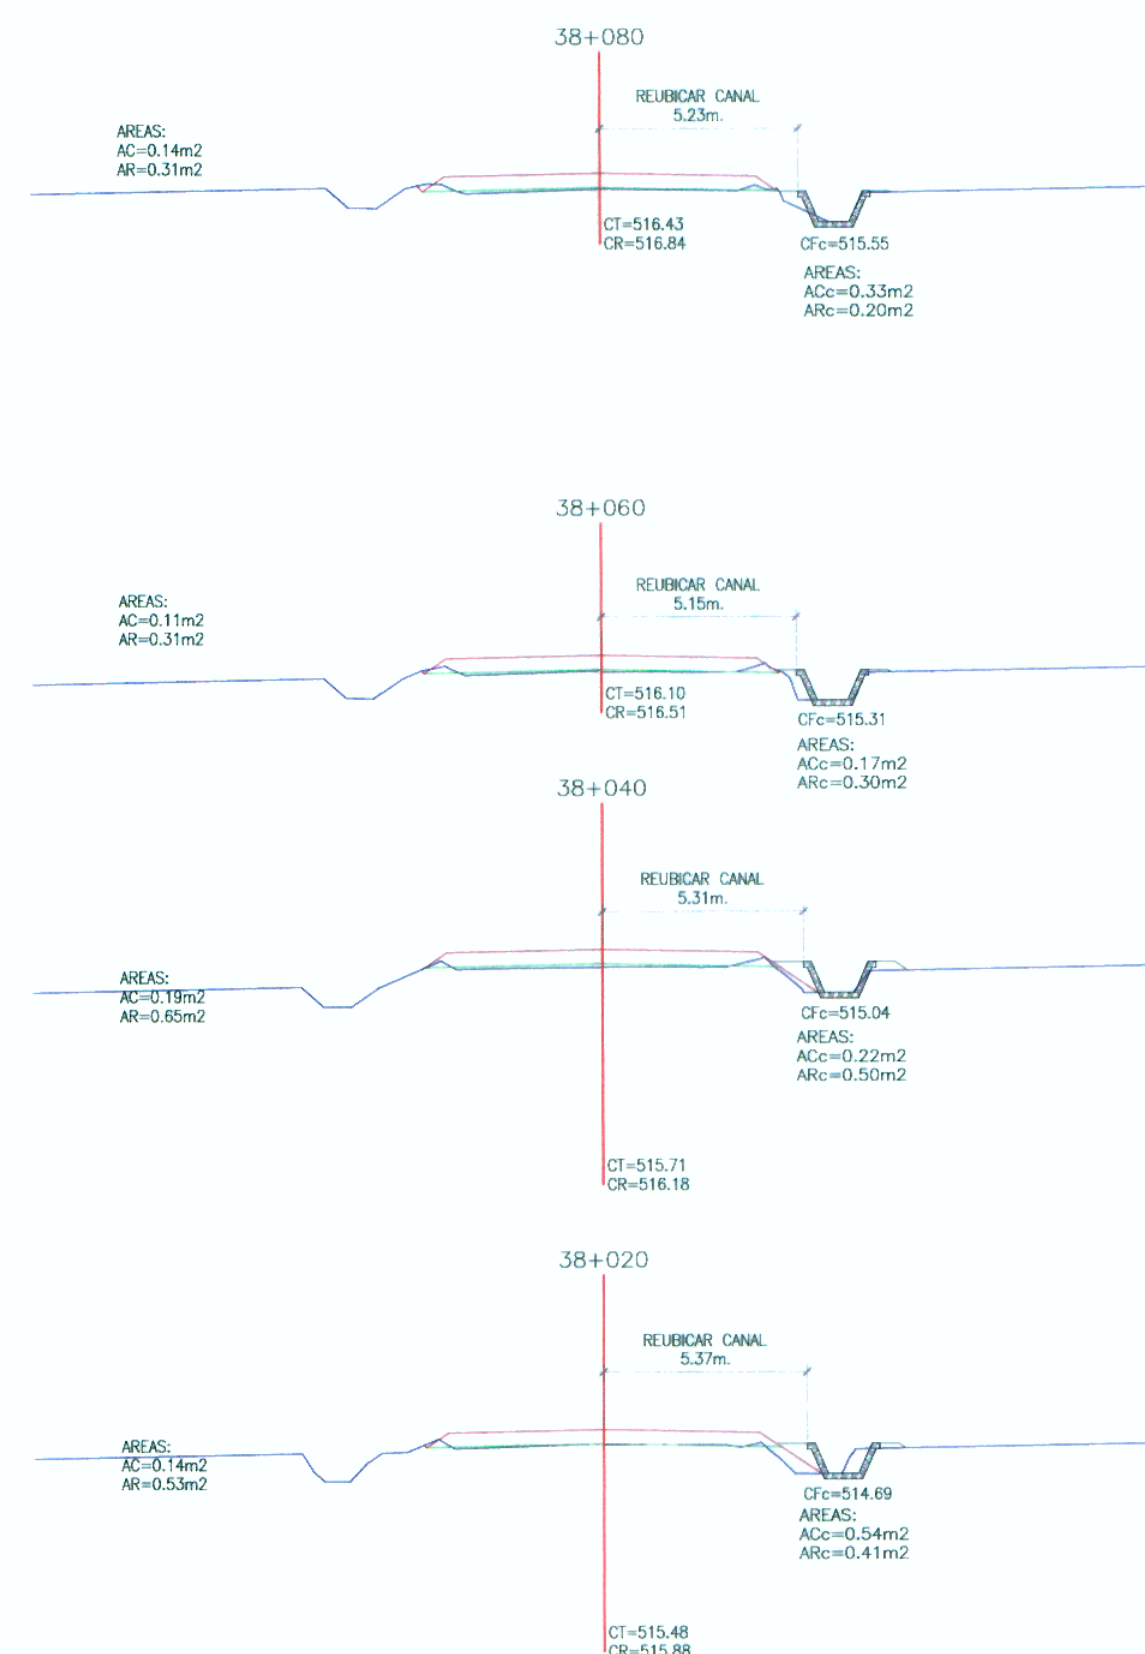

SECCIONES
ESC.: A1: 1/100
A3: 1/200

CANAL REUBICADO TRAMO: Km. 37+940 - Km. 38+180
LONGITUD: 240m.

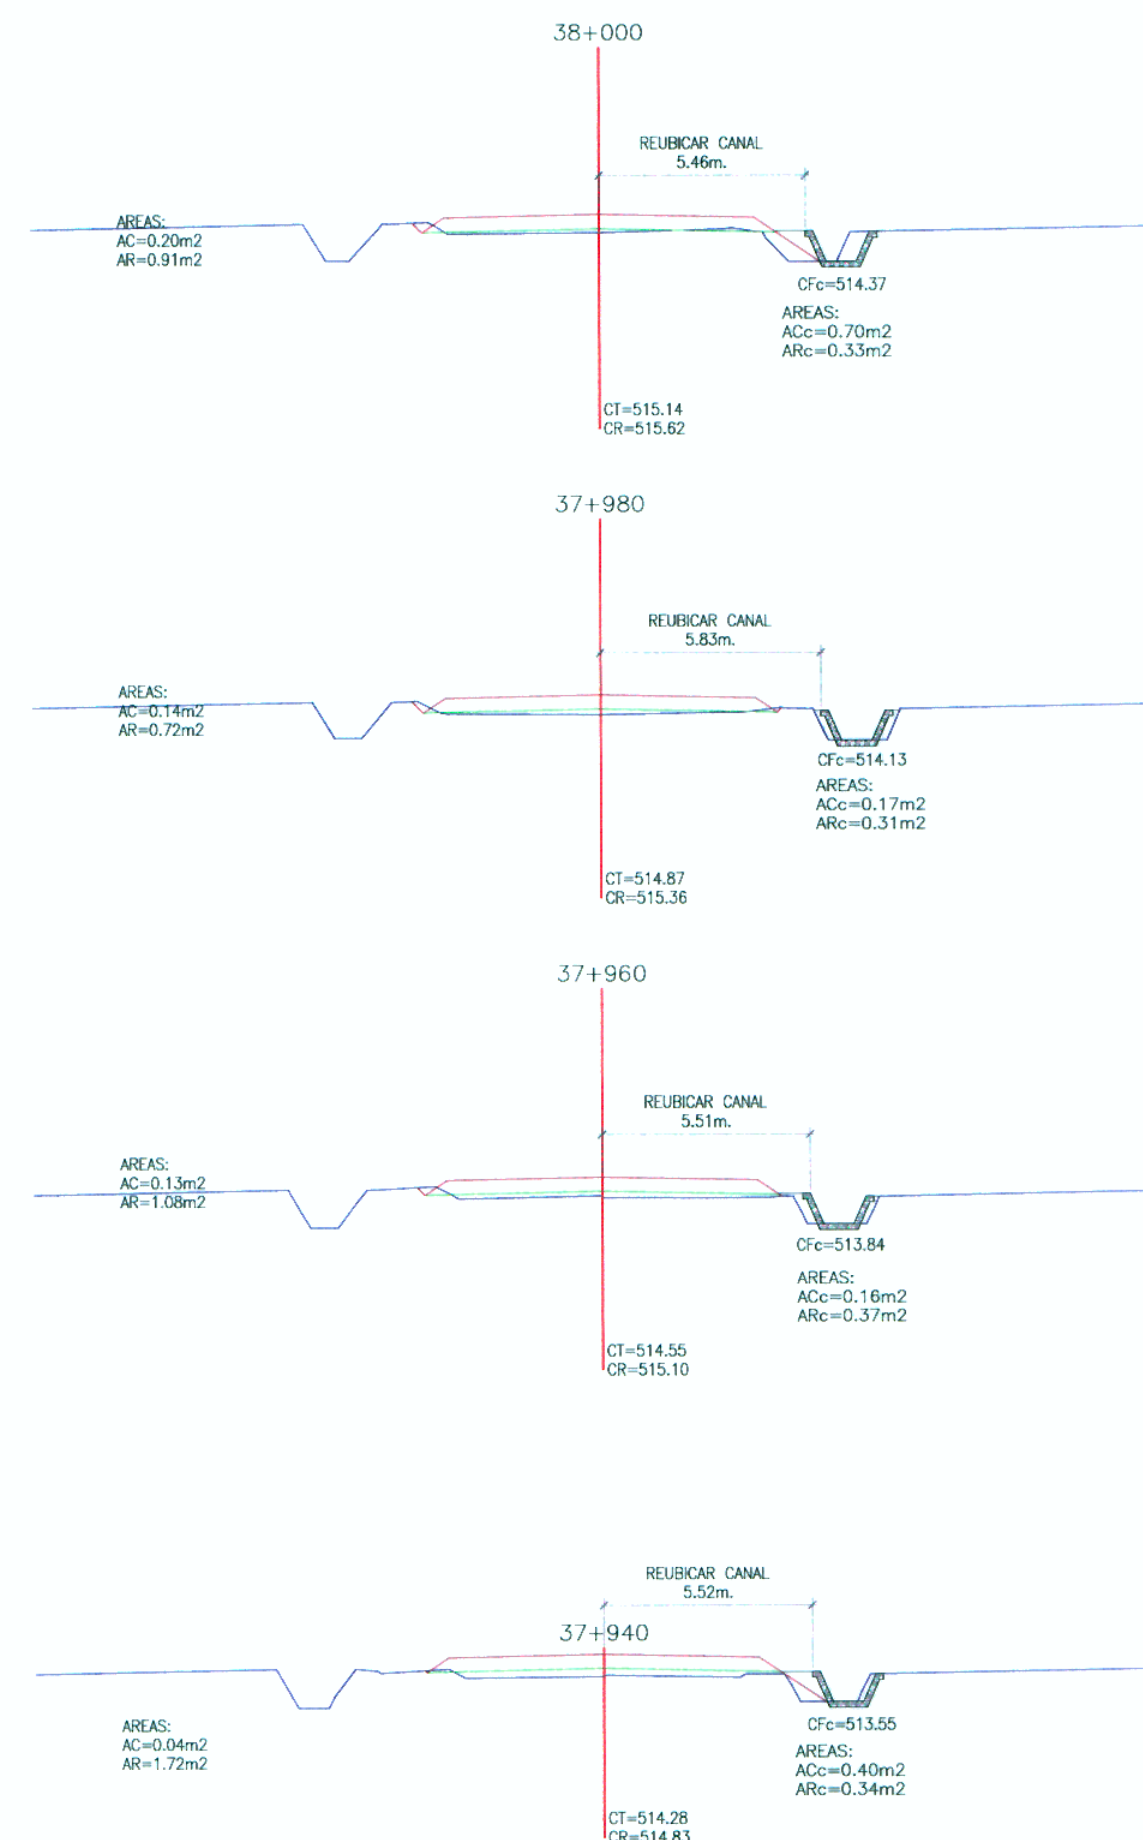

- ESPECIFICACIONES TECNICAS**
CANAL TRAPEZOIDAL
- CONCRETO f'c = 210 Kg/cm²
 - JUNTA TRANSVERSAL CONTRACCION CADA 3M
 - JUNTA TRANSVERSAL DILATACION CADA 9M

LEYENDA - PLANTA

--- CANAL EXISTENTE
--- CANAL REUBICADO

ESTUDIO DEFINITIVO DEL PROYECTO REHABILITACION Y MEJORAMIENTO DE LA CARRETERA RIO SECO EL AHORCADO - SAYAN
Ing. Pedro Villafañi Vivas
ESP. HIDROLOGIA E HIDRAULICA
C.I.P. 30021

ESTUDIO DEFINITIVO DEL PROYECTO REHABILITACION Y MEJORAMIENTO DE LA CARRETERA RIO SECO EL AHORCADO - SAYAN
Ing. Hilario Huerta Olivera
C.I.P. 43292