



SECCION TIPICA RAMAL - 03
EJE - 03 (0+000 - 0+217.96)

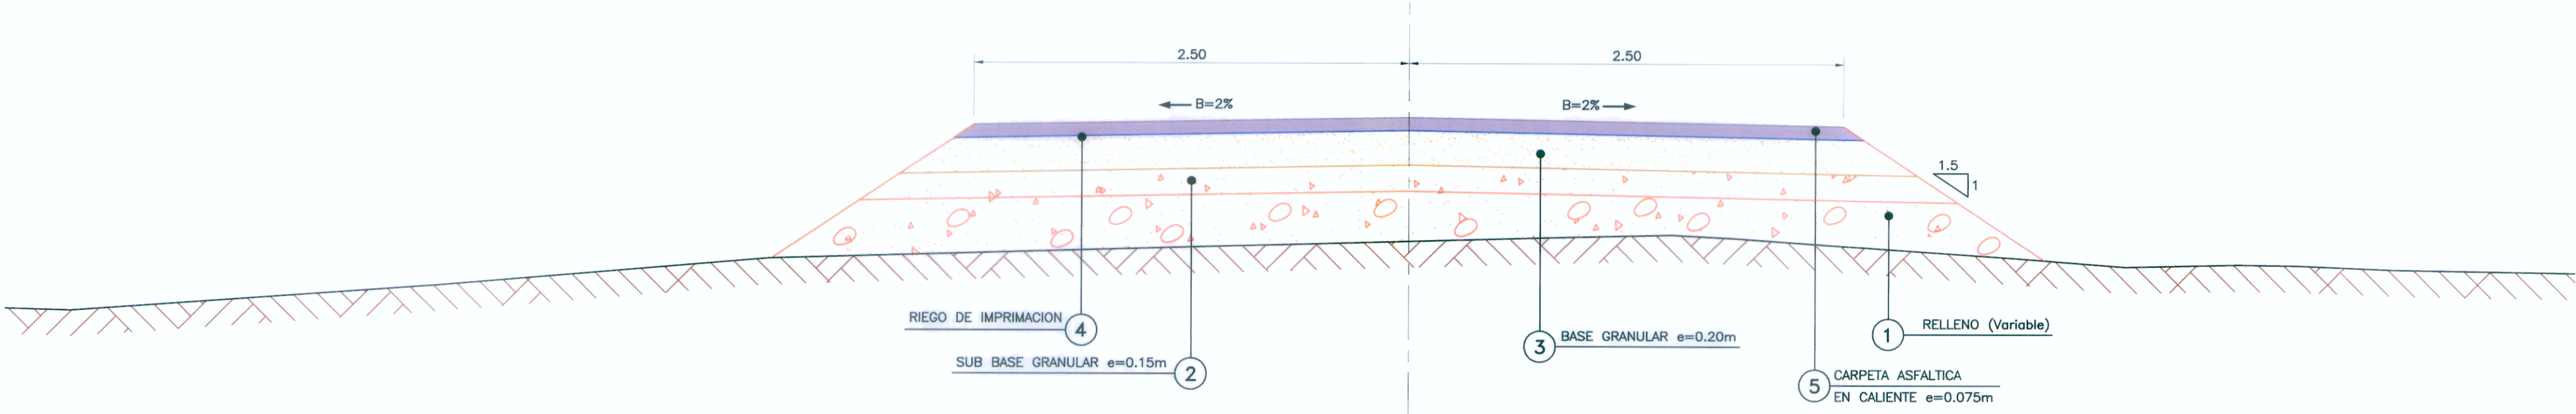

SECCION TIPICA RAMAL - 04
EJE - 04 (0+000 - 0+104.88)

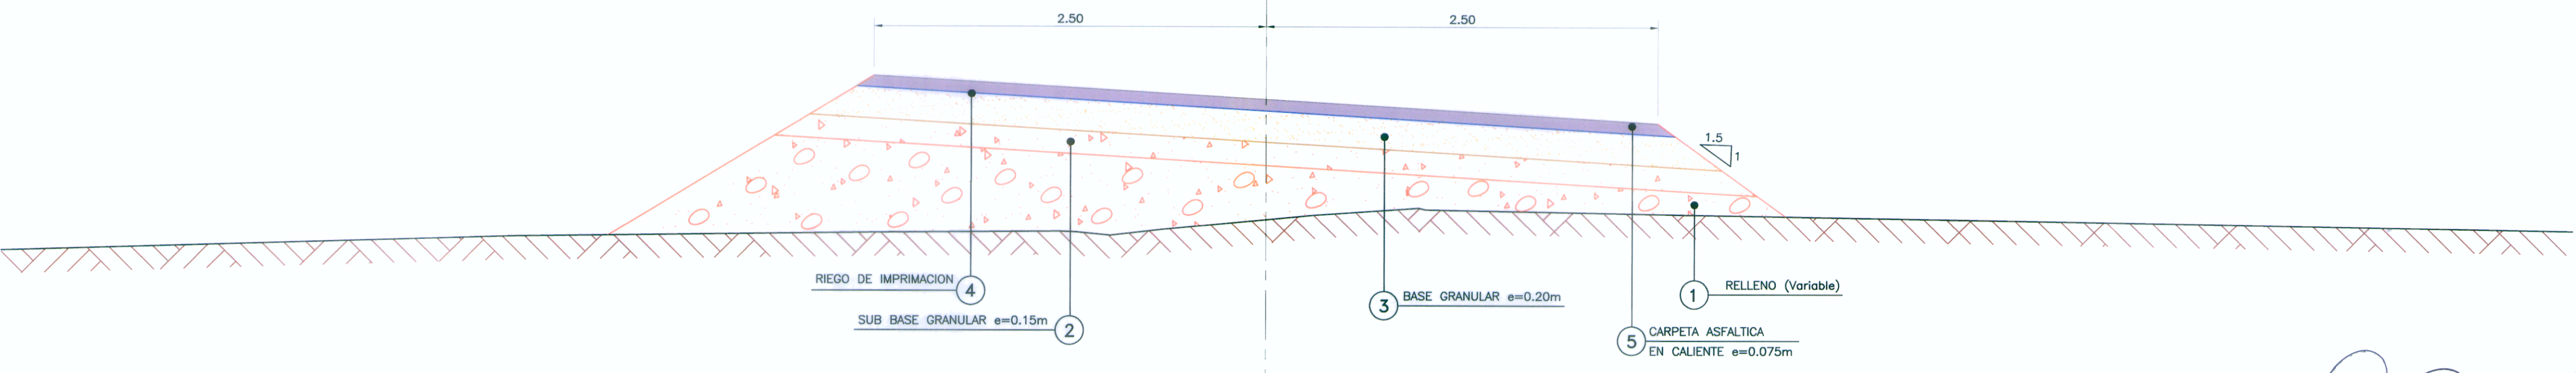


Jarm
Ing. Marco Montalvo Farfán
Especialista en Suelos y Pavimentos
CIP 31590

Carlos Salcedo
Ing. Carlos Salcedo Dávalos
Especialista en Topografía, Trazo y Diseño Vial
CIP 72062

Manuel O. Torres
Ing. Manuel O. Torres Rosas
Jefe de Estudio
CIP 15227

NOTA :
1.- LA ESCALA INDICADA ES PARA EL FORMATO A-1, PARA A-3 CONSIDERAR EL DOBLE


Ministerio de Transportes y Comunicaciones
 Viceministerio de Transportes
 Provias Nacional

PROYECTISTA:
CESEL INGENIEROS
 CERTIFICADO EN: ISO 9001, ISO 14001, OHSAS 18001

Diseñó: ING. C. SALCEDO D. CIP 72062
 Dibujó: A. C. M.
 Verificó: ING. O. TORRES R. CIP 15227
 Presentó: ING. O. TORRES R. CIP 15227

Aprobó:

REVISIONES		
Nº	FECHA	DESCRIPCION
0	19/04/11	EMITIDO PARA CONSTRUCCION

ESTUDIO DEFINITIVO DE REHABILITACIÓN Y MEJORAMIENTO DE LA CARRETERA CAÑETE - LUNAHUANÁ
 CONTRATO N° 051 - 2010 - MTC/20

PLANO: **SECCIONES TIPICAS**
 UBICACION: **RAMALES - INTERSECCION "LA FLORIDA"**

ESCALA: **1: 25**
 FECHA: **ABRIL 2011**
 PLANO N°: **051-10-ST-LF-002**
 REV. 0