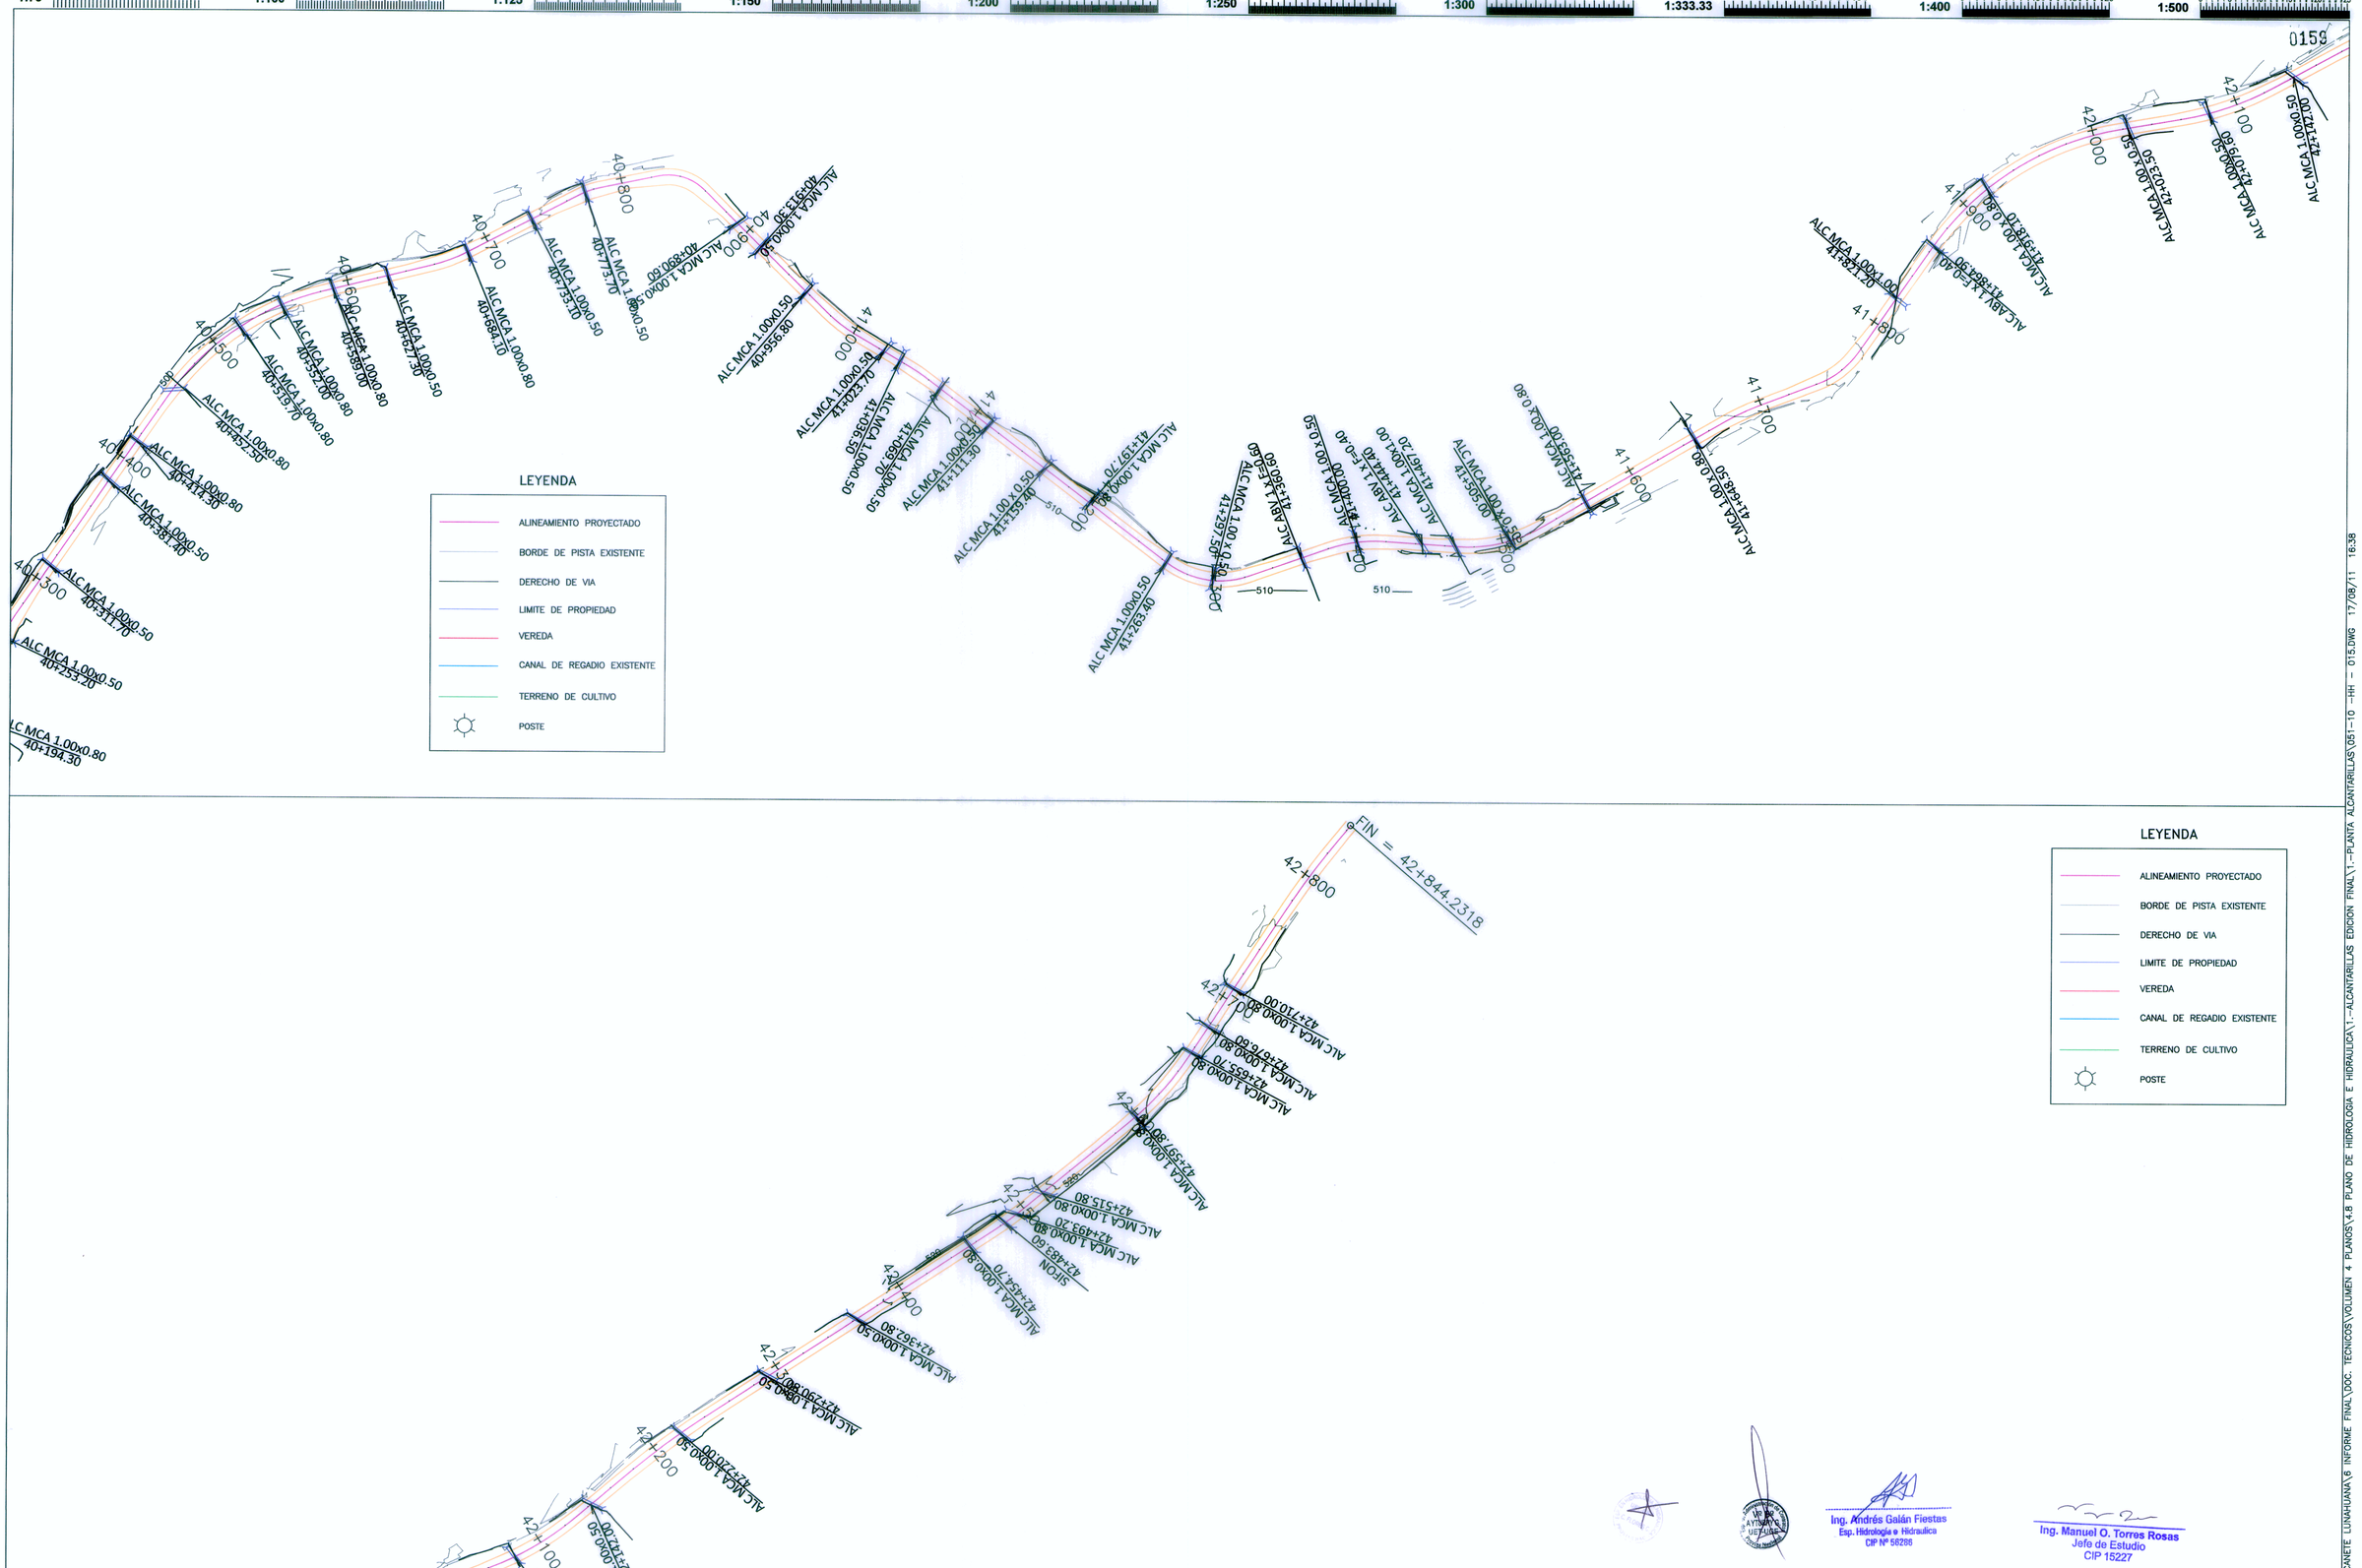

PERU | Ministerio de Transportes y Comunicaciones | Viceministerio de Transportes | Provías Nacional

PROYECTISTA: CESEL INGENIEROS
CERTIFICADO EN: ISO 9001, ISO 14001, OHSAS 18001

Diseñó:	ING. A. GALAN F. CIP 56286
Dibujó:	J.C.S.
Verificó:	ING. O. TORRES R. CIP 15227
Presentó:	ING. O. TORRES R. CIP 15227

Aprobó:

REVISIONES

Nº	FECHA	DESCRIPCION
0	19/04/11	EMITIDO PARA CONSTRUCCIÓN

Ing. Andrés Galán Fiestas
Esp. Hidrologia e Hidraulica
CIP Nº 56286

Ing. Manuel O. Torres Rosas
Jefe de Estudio
CIP 15227

ESTUDIO DEFINITIVO DE REHABILITACIÓN Y MEJORAMIENTO DE LA CARRETERA CAÑETE - LUNAHUANÁ

CONTRATO N° 051 – 2010 – MTC/20

PLANO: **UBICACION DE ALCANTARILLAS**

UBICACION: **Km 40+280 - Km 42+800**

ESCALA: 1: 1000

FECHA: ABRIL 2011

PLANO N°: **051-10 -HH - 015** REV. 0

M:\CONTRATOS\100800 CAÑETE LUNAHUANA\6 INFORME FINAL\DOC. TECNICOS\VOLUMEN 4 PLANOS\4.8 PLANO DE HIDROLOGIA E HIDRAULICA\1.-ALCANTARILLAS EDICION FINAL\1.-PLANTA ALCANTARILLAS\051-10 -HH - 015.DWG 17/06/11 16:38