



Km41+520

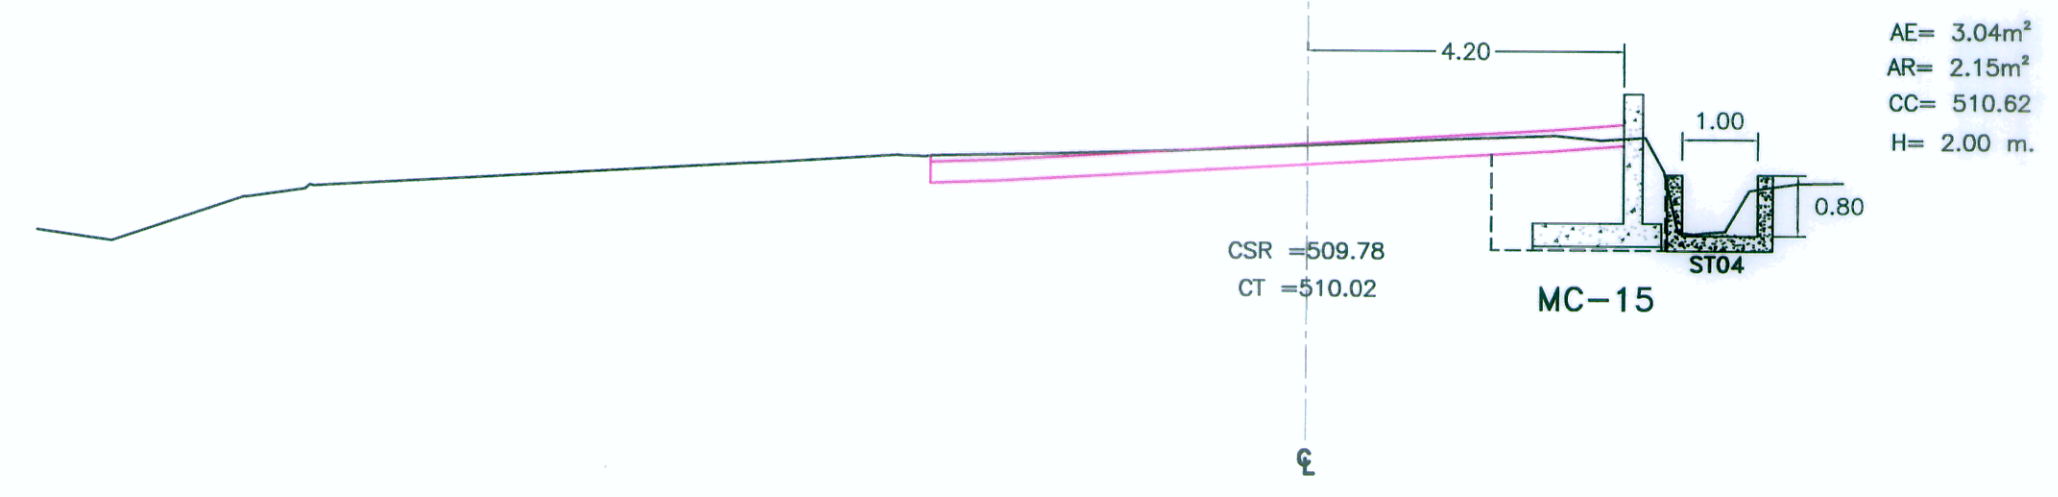

Km41+540

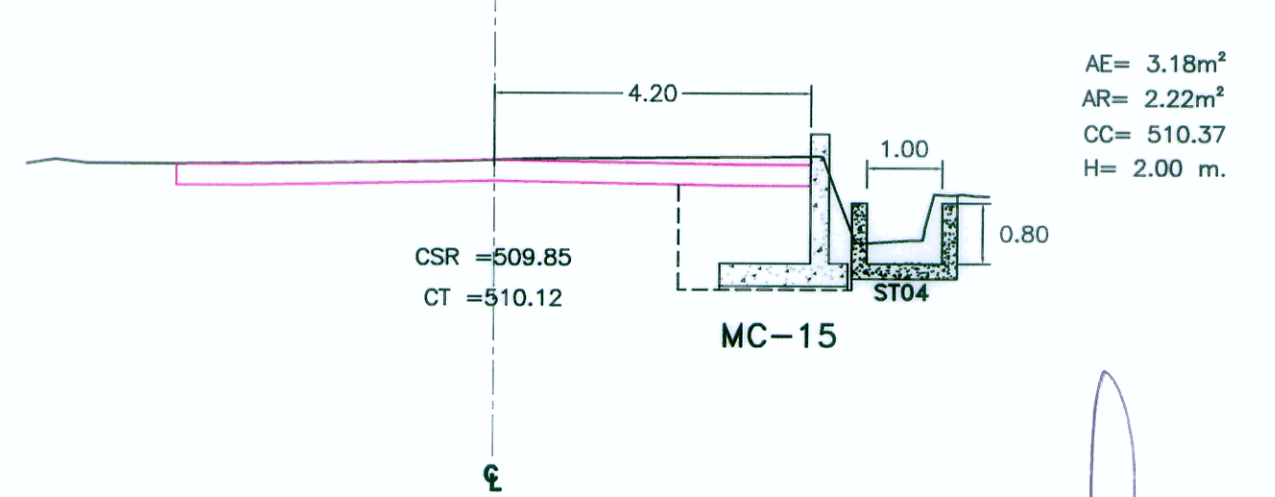

Ing. Andrés Galán Fiestas
Esp. Hidrología e Hidráulica
CIP Nº 55286

Ing. Manuel O. Torres Rosas
Jefe de Estudio
CIP 15227

- NOTAS :**
- 1.- A.E. = AREA DE EXCAVACION
 - 2.- A.R. = AREA DE RELLENO
 - 3.- C.C. = COTA DE CORONACION
 - 4.- H = ALTURA DE MURO
 - 5.- C.T. = COTA DE TERRENO
 - 6.- C.S.R. = COTA DE SUBRASANTE

Ministerio de Transportes y Comunicaciones
 Viceministerio de Transportes
Proviás Nacional

PROYECTISTA:
CESEL INGENIEROS
 CERTIFICADO EN: ISO 9001, ISO 14001, OHSAS 18001

Diseñó: **ING. A. GALAN F.**
 CIP 56286
 Dibujó: **E.T.T.**
 Verificó: **ING. O. TORRES R.**
 CIP 15227
 Presentó: **ING. O. TORRES R.**
 CIP 15227

Aprobó:

REVISIONES		
Nº	FECHA	DESCRIPCION
0	19/04/11	EMITIDO PARA CONSTRUCCION

ESTUDIO DEFINITIVO DE REHABILITACIÓN Y MEJORAMIENTO
DE LA CARRETERA CAÑETE - LUNAHUANA
 CONTRATO Nº 051 - 2010 - MTC/20

PLANO: **MURO Nº 16**
 UBICACION: **KM 41+515 - KM 41+555**

ESCALA: **1/200 - 1/100**
 FECHA: **ABRIL 2011**
 PLANO Nº: **051-10-OA-100**
 REV. 0