
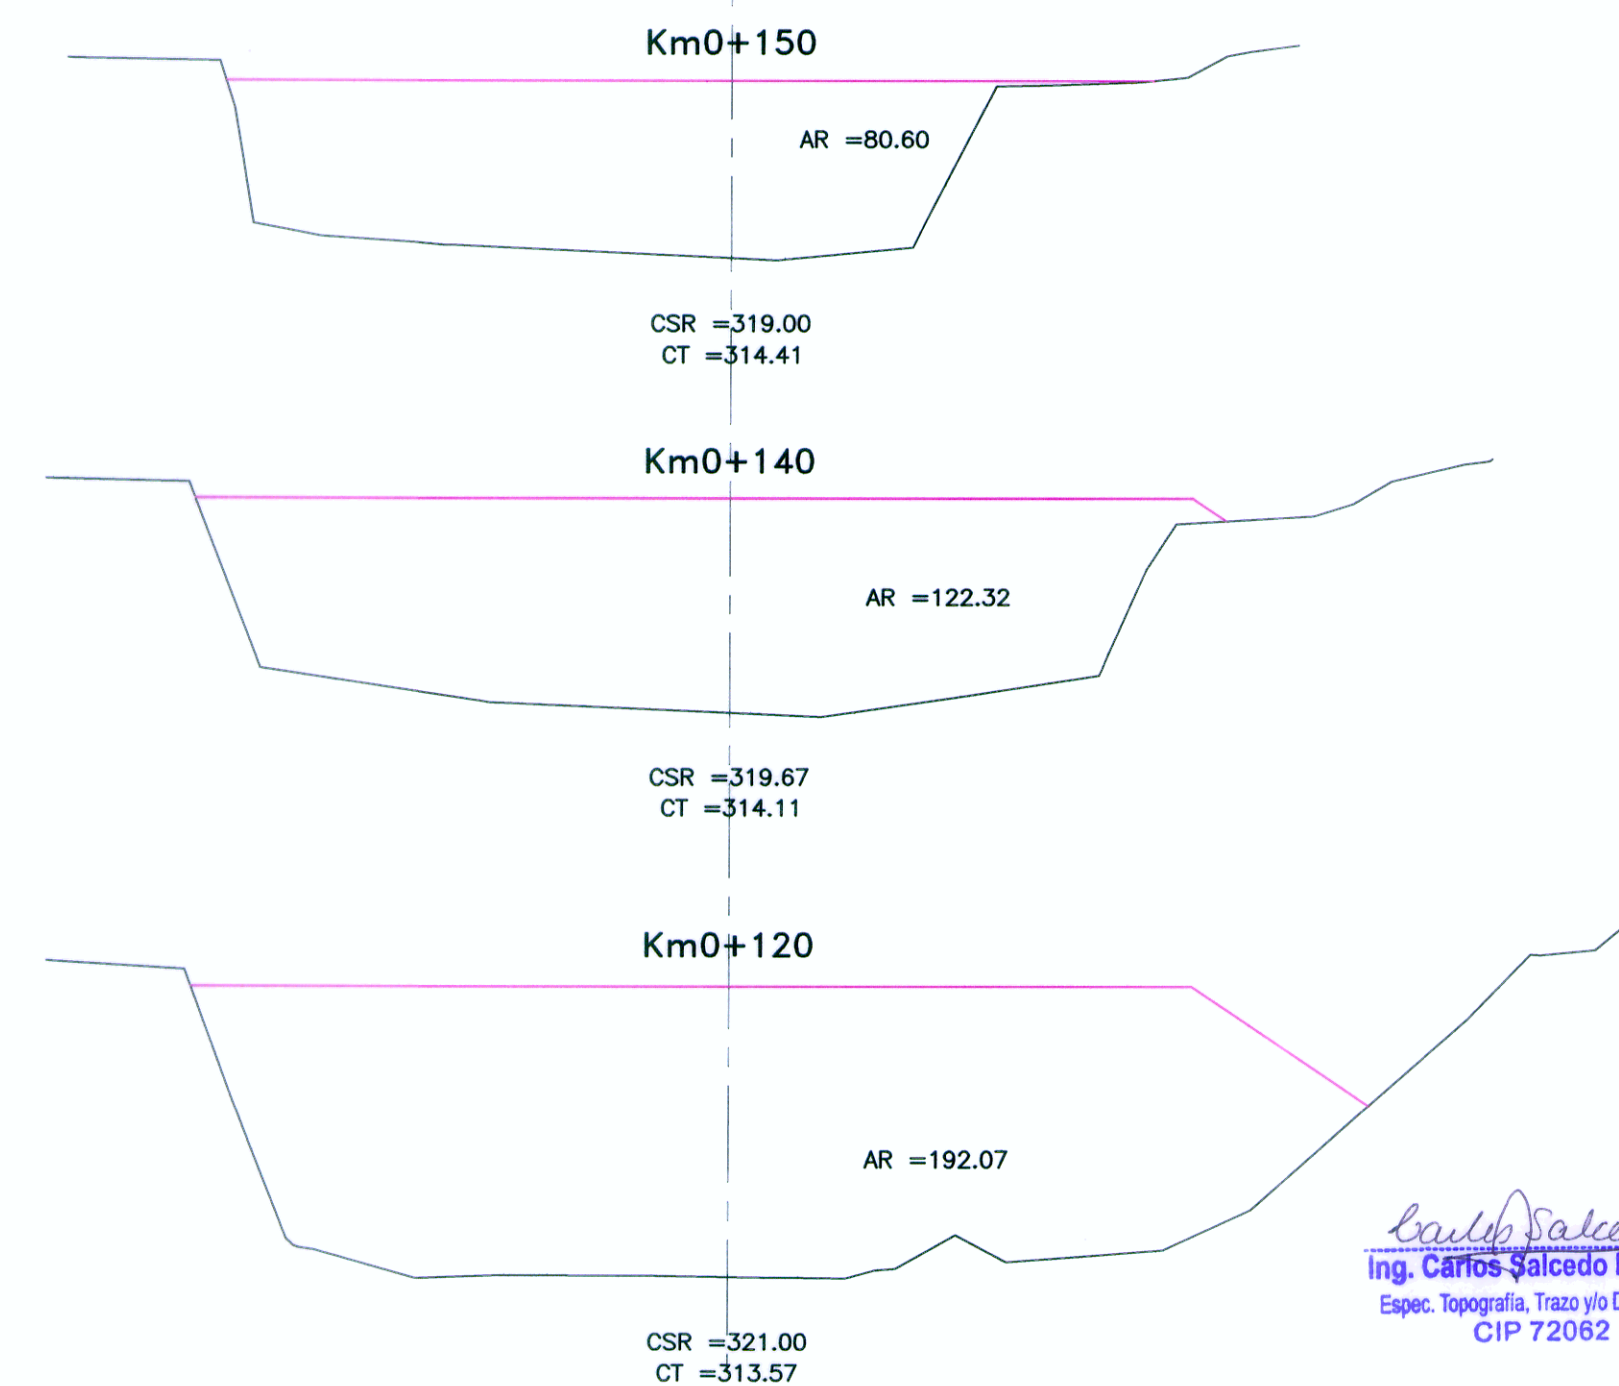
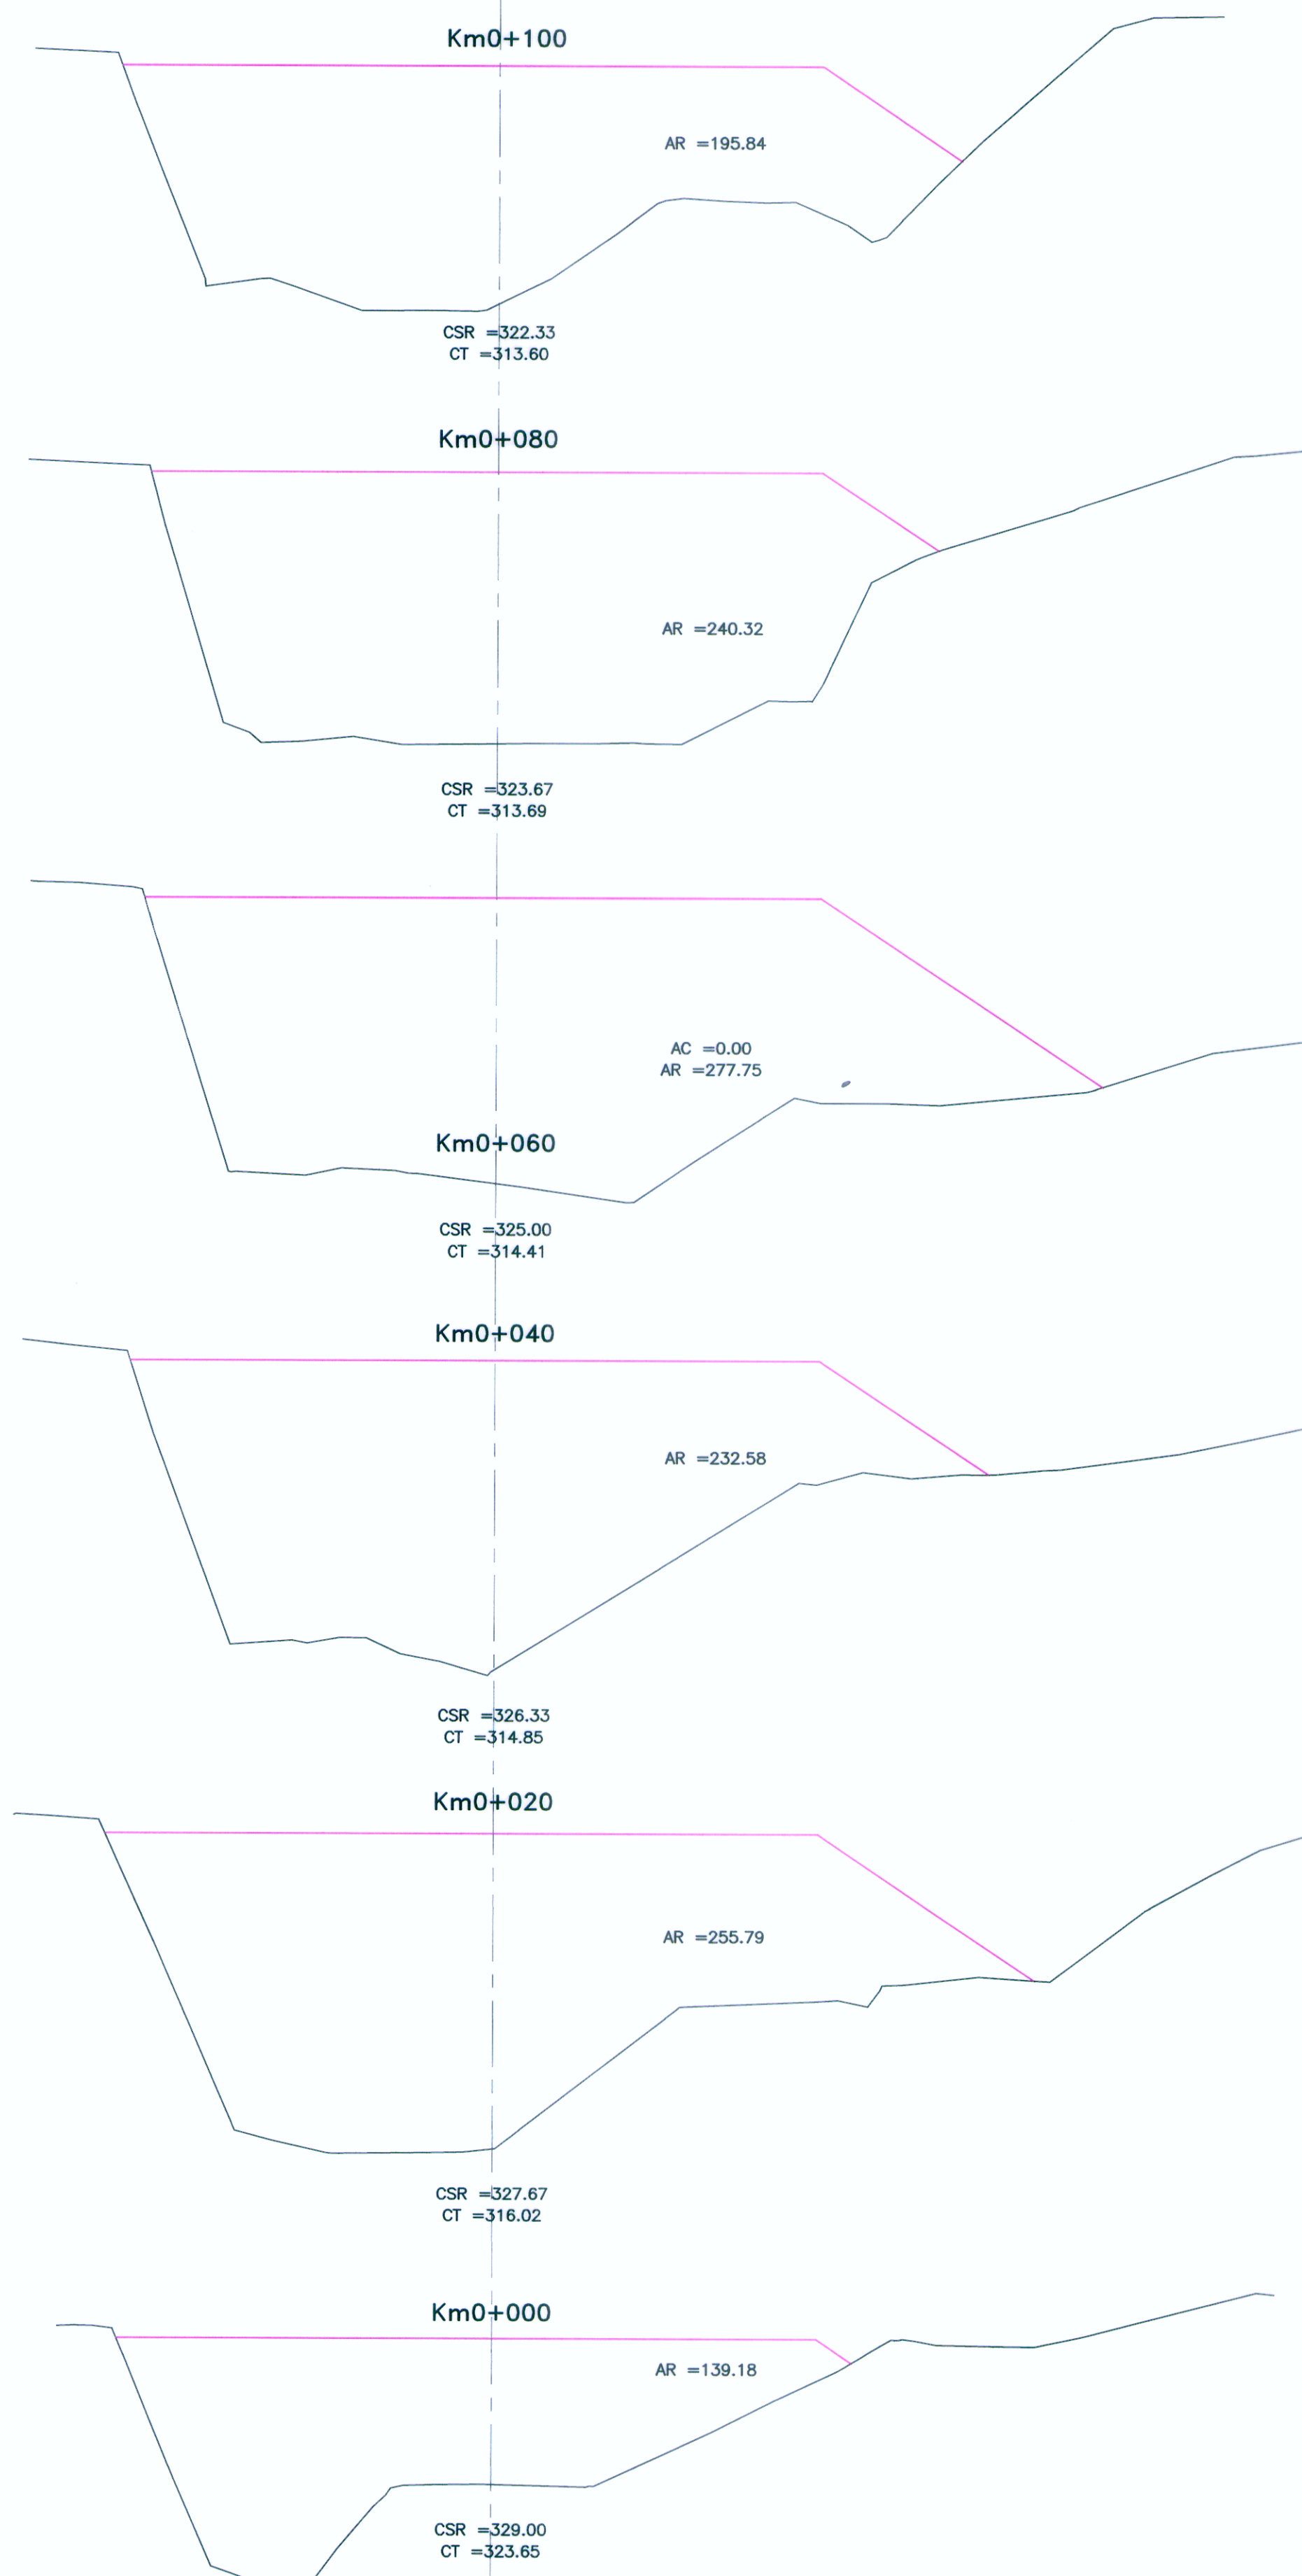


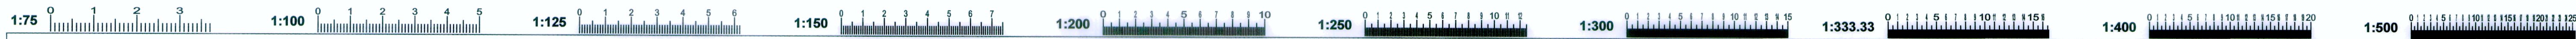

Carlos Salcedo
Ing. Carlos Salcedo Dávalos
Espec. Topografía, Trazo y/o Diseño Vial
CIP 72062

Manuel O. Torres
Ing. Manuel O. Torres Rosas
Jefe de Estudio
CIP 15227

NOTA :
1.- LA ESCALA INDICADA ES PARA EL FORMATO A-1, PARA A-3 CONSIDERAR EL DOBLE

**PERU**

Ministerio de Transportes y Comunicaciones

Viceministerio de Transportes

Proviás Nacional

PROYECTISTA :

**CESEL INGENIEROS**

CERTIFICADO EN: ISO 9001, ISO 14001, OHSAS 18001

Diseño: **ING. C. SALCEDO D.**
CIP 72062

Dibujó: **L.P.P.B.**

Verificó: **ING. M. MONTALVO F.**
CIP 31590

Presentó: **ING. O. TORRES R.**
CIP 15227

Aprobó:

REVISIONES		
Nº	FECHA	DESCRIPCION
0	19/04/11	EMITIDO PARA CONSTRUCCIÓN

ESTUDIO DEFINITIVO DE LA REHABILITACIÓN Y MEJORAMIENTO DE LA CARRETERA CAÑETE - LUNAHUANA

CONTRATO N° 051 - 2010 - MTC/20

PLANO: **SECCIONES TRANSVERSALES DME**

UBICACION: **Km 16+630**

ESCALA: **1: 200**

FECHA: **JUNIO 2011**

PLANO N°: **051-10-DE-SE-002**

REV. 0