
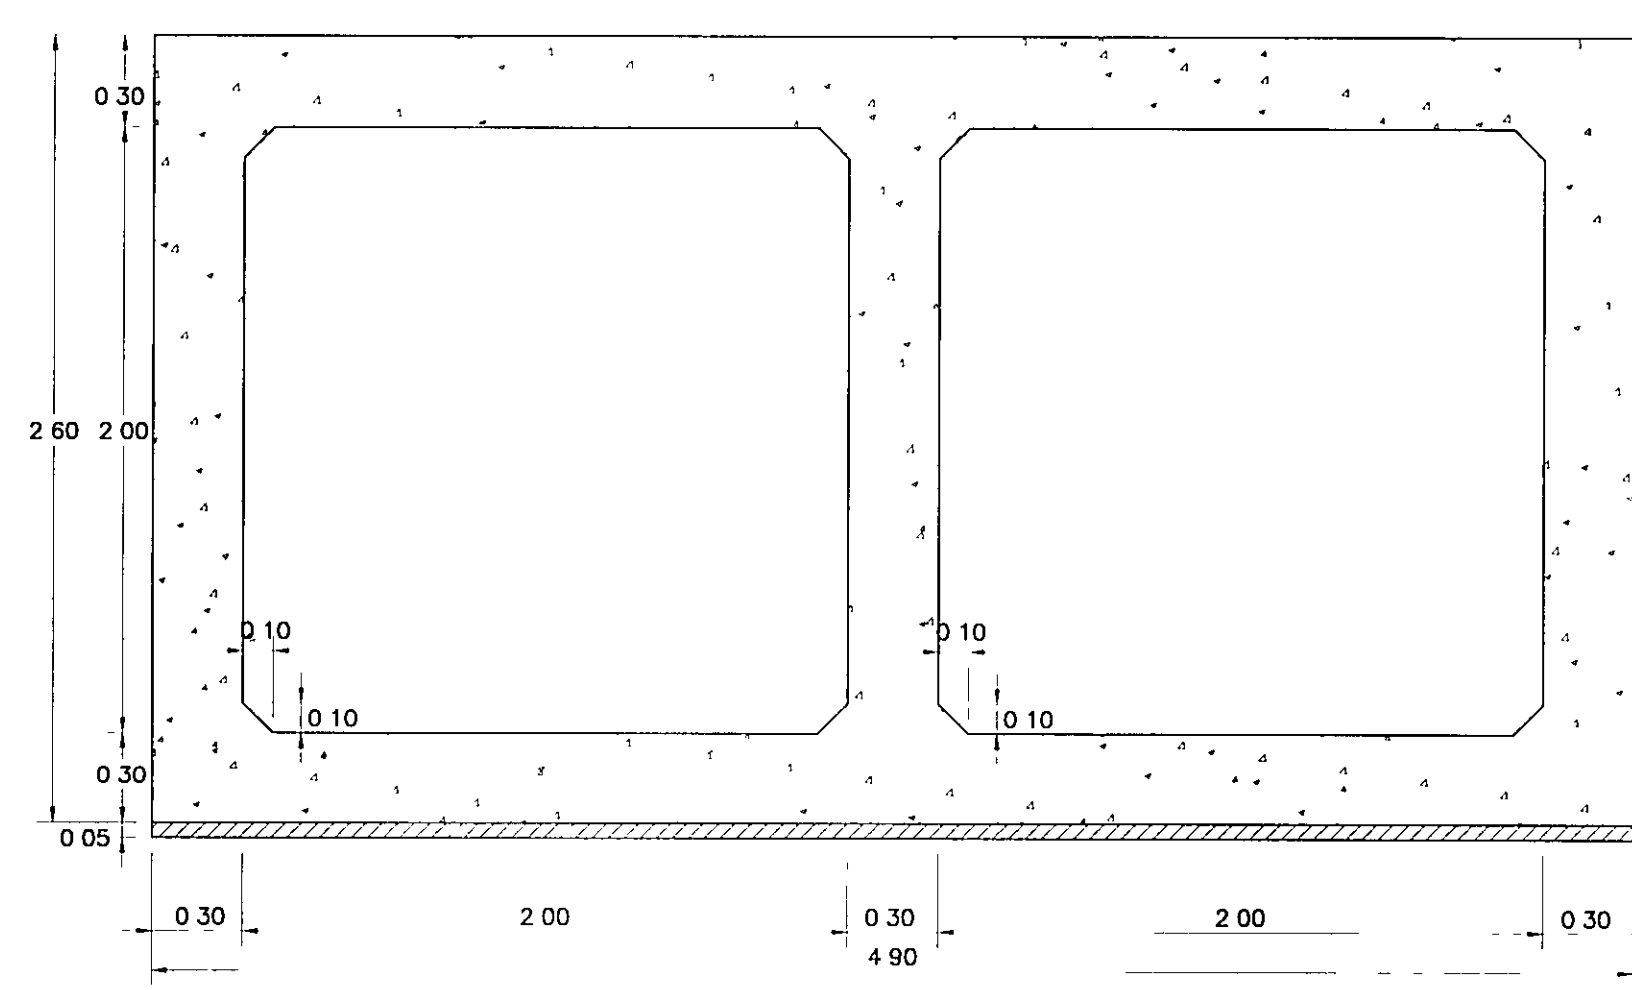


ALCANTARILLA TIPO 3

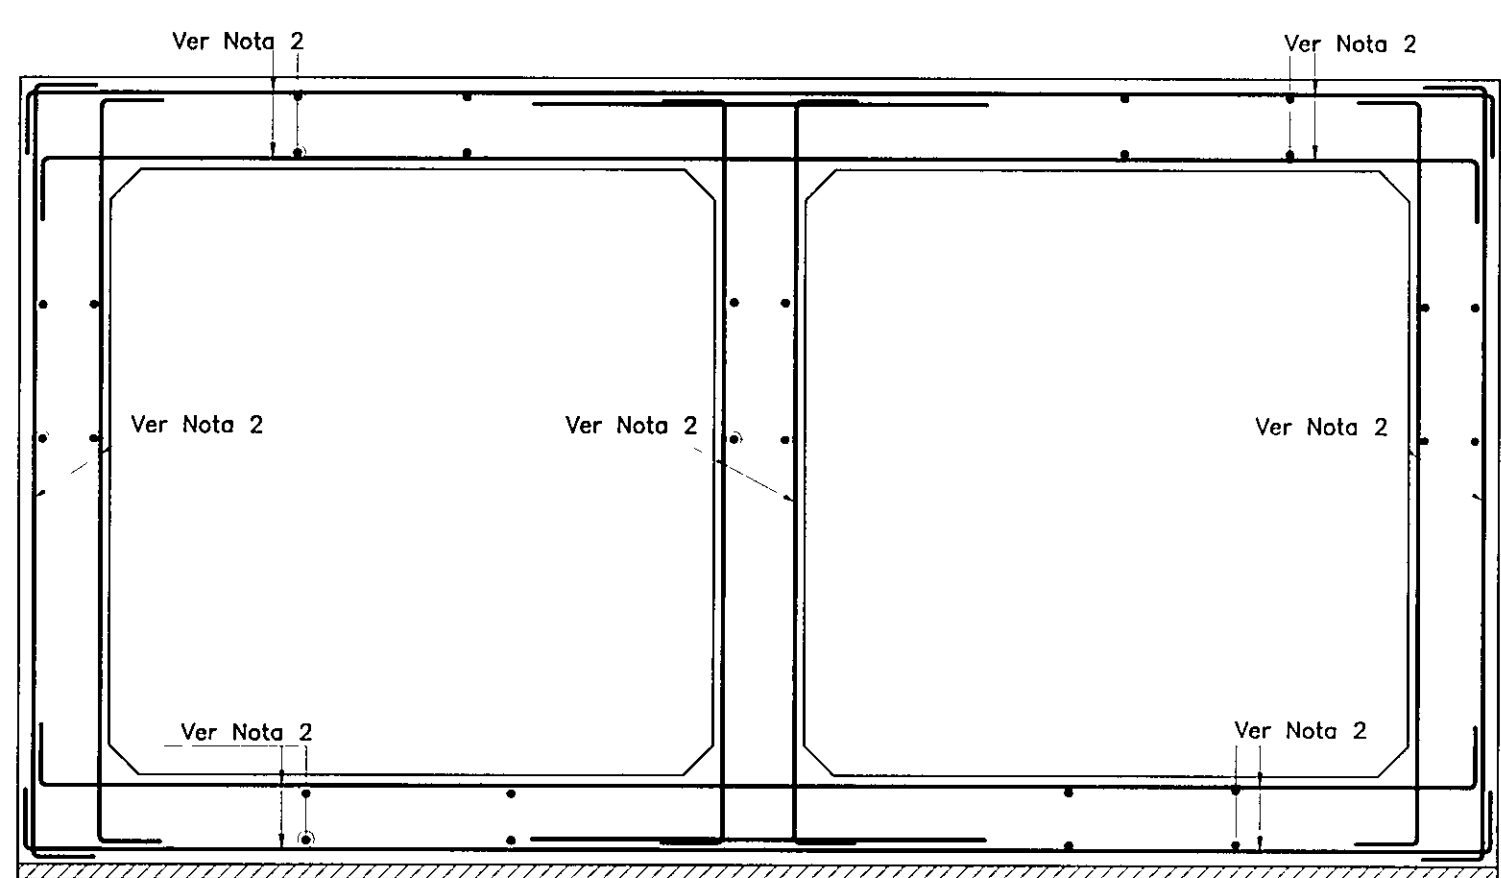

Ing Manuel O Torres Rosas
 Jefe de Estudio
 CIP 15227

Ing. Elise Carrera Cabrera
 Espec. Estructuras y Obras de Arte
 CIP 13214

NOTA .
 1 - LA ESCALA INDICADA ES PARA EL FORMATO A-1, PARA A-3 CONSIDERAR EL DOBLE
 2 - VER Ø INDICADO DE ALCANTARILLAS EN PLANO CSL-100800-0-ES-022