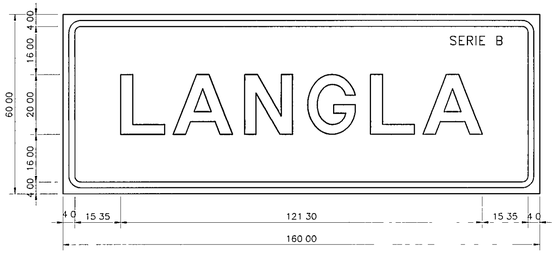

LETRAS H=20	ANCHO LETRAS	CLAVE IZQ	CLAVE DER	COMB	ESPAC	
MARCO					4.0	
ESPACIO					15.35	
L	14.7	I	III	III–III	2.8	
A	20.0	III	III	III–I	4.1	
N	16.0	I	I	I–II	5.1	
G	16.0	II	II	II–I	5.1	
L	14.7	I	III	III–III	2.8	
A	20.0	III	III			
ESPACIO					15.35	
MARCO					4.0	
TOTAL	101.40				58.60	160.0

Km 34+620(D)
Km 36+500(I)

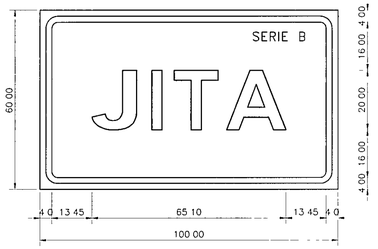

LETRAS H=20	ANCHO LETRAS	CLAVE IZQ	CLAVE DER	COMB	ESPAC	
MARCO					4.0	
ESPACIO					13.45	
J	15.0	III	I	I–I	5.1	
I	3.7	I	I	I–III	4.1	
T	14.7	III	III	III–III	2.8	
A	20.0	III	III			
ESPACIO					13.45	
MARCO					4.0	
TOTAL	53.10				46.90	100.0

Km 36+750(D)
Km 38+670(I)

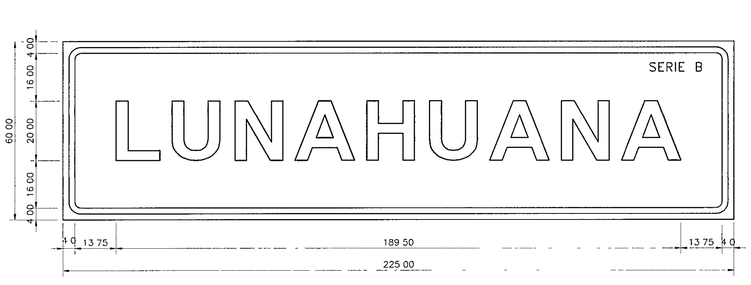

LETRAS H=20	ANCHO LETRAS	CLAVE IZQ	CLAVE DER	COMB	ESPAC	
MARCO					4.0	
ESPACIO					13.75	
L	14.7	I	III	III–I	4.1	
U	16.0	I	I	I–I	5.1	
N	16.0	I	I	I–III	4.1	
A	20.0	III	III	III–I	4.1	
H	16.0	I	I	I–I	5.1	
U	16.0	I	I	I–III	4.1	
A	20.0	III	III	III–I	4.1	
N	16.0	I	I	I–III	4.1	
A	20.0	III	III			
ESPACIO					13.75	
MARCO					4.0	
TOTAL	154.70				70.30	225.0

Km 38+100(D)
Km 39+100(I)

LETRAS H=20	ANCHO LETRAS	CLAVE IZQ	CLAVE DER	COMB	ESPAC	
MARCO					4.0	
ESPACIO					13.85	
I	3.4	I	I	I–I	5.1	
M	18.4	I	I	I–I	5.1	
P	16.0	I	II	II–I	5.1	
E	14.7	I	III	III–I	4.1	
R	16.0	I	II	II–I	5.1	
I	3.4	I	I	I–III	4.1	
A	20.0	III	III	III–I	4.1	
L	14.7	I	III			
ESPACIO					13.85	
MARCO					4.0	
TOTAL	106.60				68.40	175.0

Km 5+450(I)

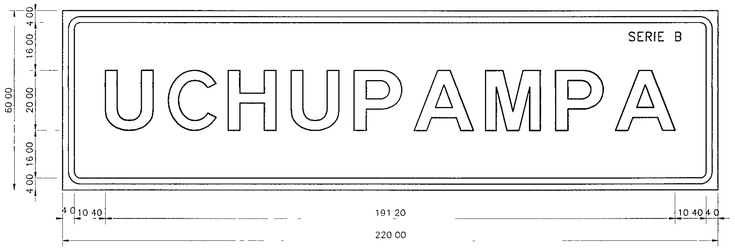

LETRAS H=20	ANCHO LETRAS	CLAVE IZQ	CLAVE DER	COMB	ESPAC	
MARCO					4.0	
ESPACIO					10.4	
U	16.0	I	III	III–I	5.1	
C	16.0	I	I	I–I	4.1	
H	16.0	I	I	I–III	5.1	
U	16.0	III	III	III–I	5.1	
P	16.0	I	I	I–I	4.1	
A	20.0	I	I	I–III	4.1	
M	18.4	III	III	III–I	5.1	
P	16.0	I	I	I–III	4.1	
A	20.0	III	III			
ESPACIO					10.4	
MARCO					4.0	
TOTAL	154.70				65.60	220.0

Km 41+800(D)
Km 42+750(I)

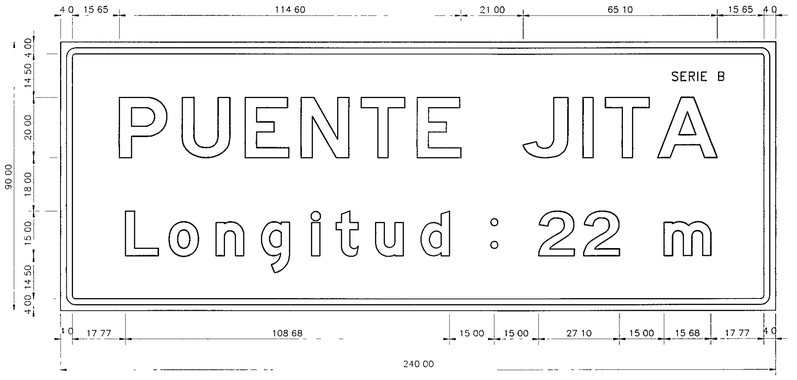

LETRAS H=20	ANCHO LETRAS	CLAVE IZQ	CLAVE DER	COMB	ESPAC	
MARCO					4.0	
ESPACIO					15.65	
P	16.0	I	II	II–I	5.1	
U	16.0	I	I	I–I	5.1	
E	14.7	I	III	III–I	4.1	
N	16.0	I	I	I–II	4.1	
T	14.7	III	III	III–I	4.1	
E	14.7	I	III			
					21.0	
J	15.0	III	I	I–I	5.1	
I	3.4	I	I	I–III	4.1	
T	14.7	III	III	III–III	2.8	
A	20.0	III	III			
ESPACIO					15.65	
MARCO					4.0	
TOTAL	145.20				94.80	240.0

Km 37+210(D)
Km 37+340(I)

LETRAS H=15	ANCHO LETRAS	CLAVE IZQ	CLAVE DER	COMB	ESPAC	
MARCO					4.0	
ESPACIO					17.77	
L	11.0	I	III	III–II	3.6	
o	9.83	II	II	II–I	5.9	
n	9.28	I	I	I–II	5.9	
g	9.48	II	II	II–I	7.4	
i	2.80	I	I	I–I	5.4	
t	7.42	III	III	III–I	5.9	
u	9.28	I	I	I–I	5.9	
d	9.59	I	II			
					15.0	
					15.0	
2	12.0	II	II	II–II	3.1	
2	12.0	II	II			
m	15.68	I	I			
ESPACIO					17.77	
MARCO					4.0	
TOTAL	92.68				147.32	240.0

SEGUN OFICIO N 1878
SE PROCEDE A ELIMINAR LA INDICACION DE CARGA MAXIMA

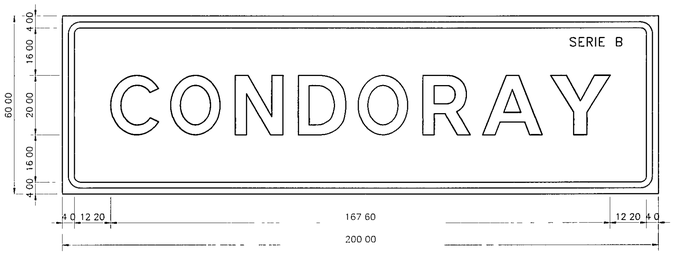

LETRAS H=20	ANCHO LETRAS	CLAVE IZQ	CLAVE DER	COMB	ESPAC	
MARCO					4.0	
ESPACIO					12.20	
C	16.0	II	III	III–III	4.1	
O	16.6	II	II	II–I	5.1	
N	16.0	I	I	I–I	5.1	
D	16.0	I	II	II–II	4.1	
O	16.6	II	II	II–I	5.1	
R	16.0	I	II	II–III	4.1	
A	20.0	III	III	III–III	2.8	
Y	20.0	III	III			
ESPACIO					12.20	
MARCO					4.0	
TOTAL	137.20				62.80	200.0

Km 39+120 (D)
Km 41+800 (I)

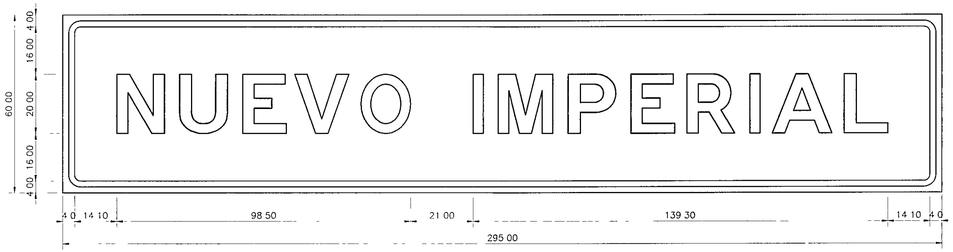

LETRAS H=20	ANCHO LETRAS	CLAVE IZQ	CLAVE DER	COMB	ESPAC	
MARCO					4.0	
ESPACIO					17.11	
N	16.0	I	I	I–I	4.7	
U	16.0	I	I	I–I	4.7	
E	14.7	I	III	III–III	2.5	
V	18.1	III	III	III–I	3.8	
O	16.6	II	II			
					21	
I	3.4	I	I	I–I	4.7	
M	18.4	I	I	I–I	4.7	
P	16.0	I	II	II–I	4.7	
E	14.7	I	III	III–I	3.8	
R	16.0	I	II	II–I	4.7	
I	3.4	I	I	I–III	3.8	
A	20.0	III	III	III–I	3.8	
L	14.7	I	III			
ESPACIO					17.11	
MARCO					4.0	
TOTAL	188.00				107.00	295.0

Km 8+800(D)
Km 9+400(I)

Ing Marina Sosa Mendez
Especialista en Seguridad Vial
CIP 2666

Ing Manuel O Torres Rosas
Jefe de Estudio
CIP 15227

PROYECTISTA: CESEL INGENIEROS — CERTIFICADO EN ISO 9001, ISO 14001 OHSAS 18001	Diseñó: ING M SOSA CIP 2666	Aprobó	ESTUDIO DEFINITIVO DE REHABILITACION Y MEJORAMIENTO DE LA CARRETERA CAÑETE - LUNAHUANA
	Dibujó: P G C		CONTRATO Nº 051 - 2010 MTC/20
	Verificó: ING OSWALDO TORRES CIP 15227		PLANO: SEÑALES INFORMATIVAS
	Presentó: ING OSWALDO TORRES CIP 15227		UBICACION: KM. 05+400.00 - KM. 42+960.00

REVISIONES		
Nº	FECHA	DESCRIPCIÓN
0	19/04/11	EMITIDO PARA CONSTRUCCIÓN

ESCALA 1/10 — FECHA ABRIL 2011 — PLANO N — REV 0 — 051-10-SÑ-007

M:\CONTRATOS\T00860 CAÑETE LUNAHUANA\6 INFORME FINAL\DOC TECNICOS\VOLUMEN I PLANOS\4.14 PLANOS DE SEÑALIZACION Y SEGURIDAD VIAL\051-10-SÑ-007.DWG 15/06/11 10:42