
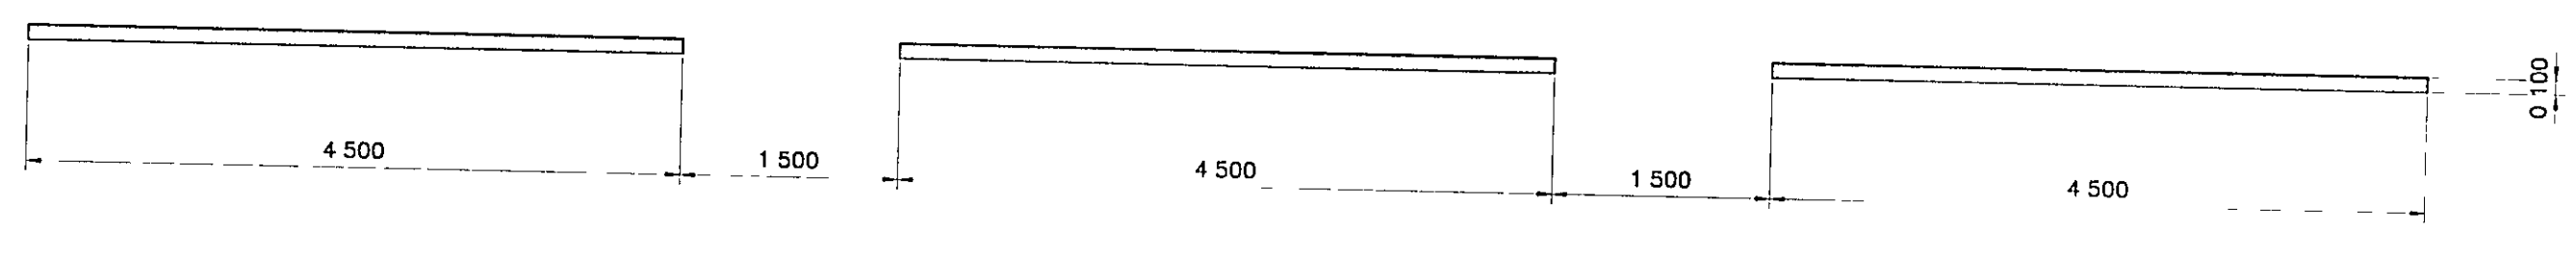


LEYENDA

	CIRCULACION
	POSTES DELINEADORES
	TACHAS RETROREFLECTIVAS BIDIRECCIONALES
	SEÑAL CHEVRON

- NOTAS**
- 1 - SE PODRA PRESCINDIR DE LOS CHEVRONES EN CASO DE PUENTES SITUADOS EN ALINEAMIENTO EN TANGENTE A CRITERIO DEL SUPERVISOR
 - 2 - EL LADO BLANCO DE LAS TACHAS SERA VISIBLE EN EL SENTIDO DE LA CALZADA CORRESPONDIENTE
 - 3 - LOS ESPACIAMIENTOS DE TACHAS Y CHEVRONES, ASI COMO SU UBICACION SE DETALLAN EN LOS CUADROS DE METRADOS
 - 4 - LA UBICACION DE GUARDAVIAS Y POSTES DELINEADORES SE DETALLAN EN LOS CUADROS DE METRADOS

SEÑALIZACION TIPICA EN PUENTES
ESC 1 2500

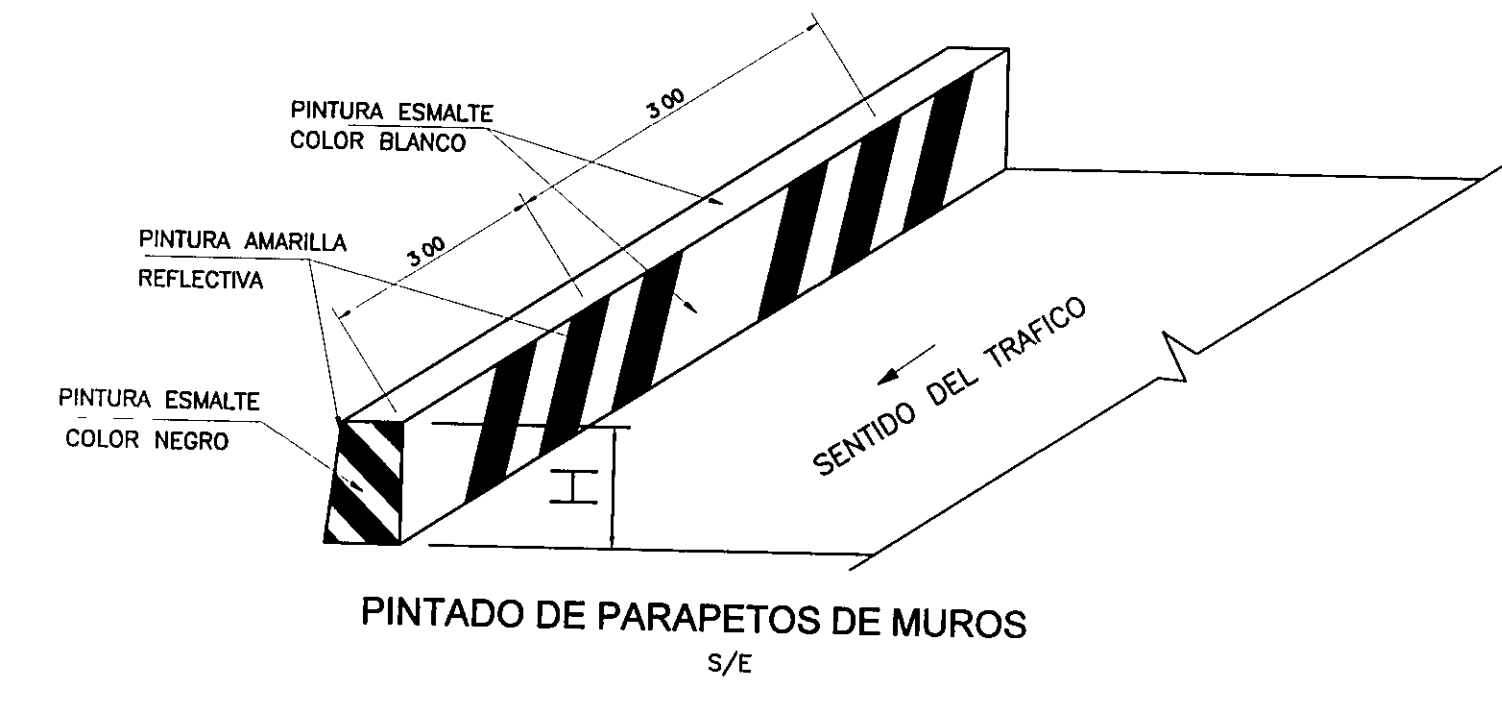

DETALLE 1 (ZONA DE PREAVISO)
ESC 1 50

PERU Ministerio de Transportes y Comunicaciones
 Viceministerio de Transportes

PROYECTISTA
CESEL INGENIEROS
 CERTIFICADO EN ISO 9001 ISO 14001 OHSAS 18001

Diseñó: ING M SOSA CIP 2665
 Dibujó: P G C
 Verificó: ING OSWALDO TORRES CIP 15227
 Presentó: ING OSWALDO TORRES CIP 15227

Aprobó

Nº	FECHA	DESCRIPCIÓN
0	19/04/11	EMITIDO PARA CONSTRUCCION

ESTUDIO DEFINITIVO DE REHABILITACION Y MEJORAMIENTO DE LA CARRETERA CAÑETE - LUNAHUANA
 CONTRATO Nº 051 - 2010 MTC/20

PLANO **SEÑALIZACION TIPICA - PUENTES**
 UBICACION **KM. 05+400.00 - KM. 42+960.00**

ESCALA INDICADA
 FECHA **ABRIL 2011**
 PLANO N° **051-10-SN-015**
 REV 0

Ing Marina González
 Espec. Sup. CIP 2368

Ing Manuel O. Torres Rosas
 Jefe de Estudio CIP 15227