

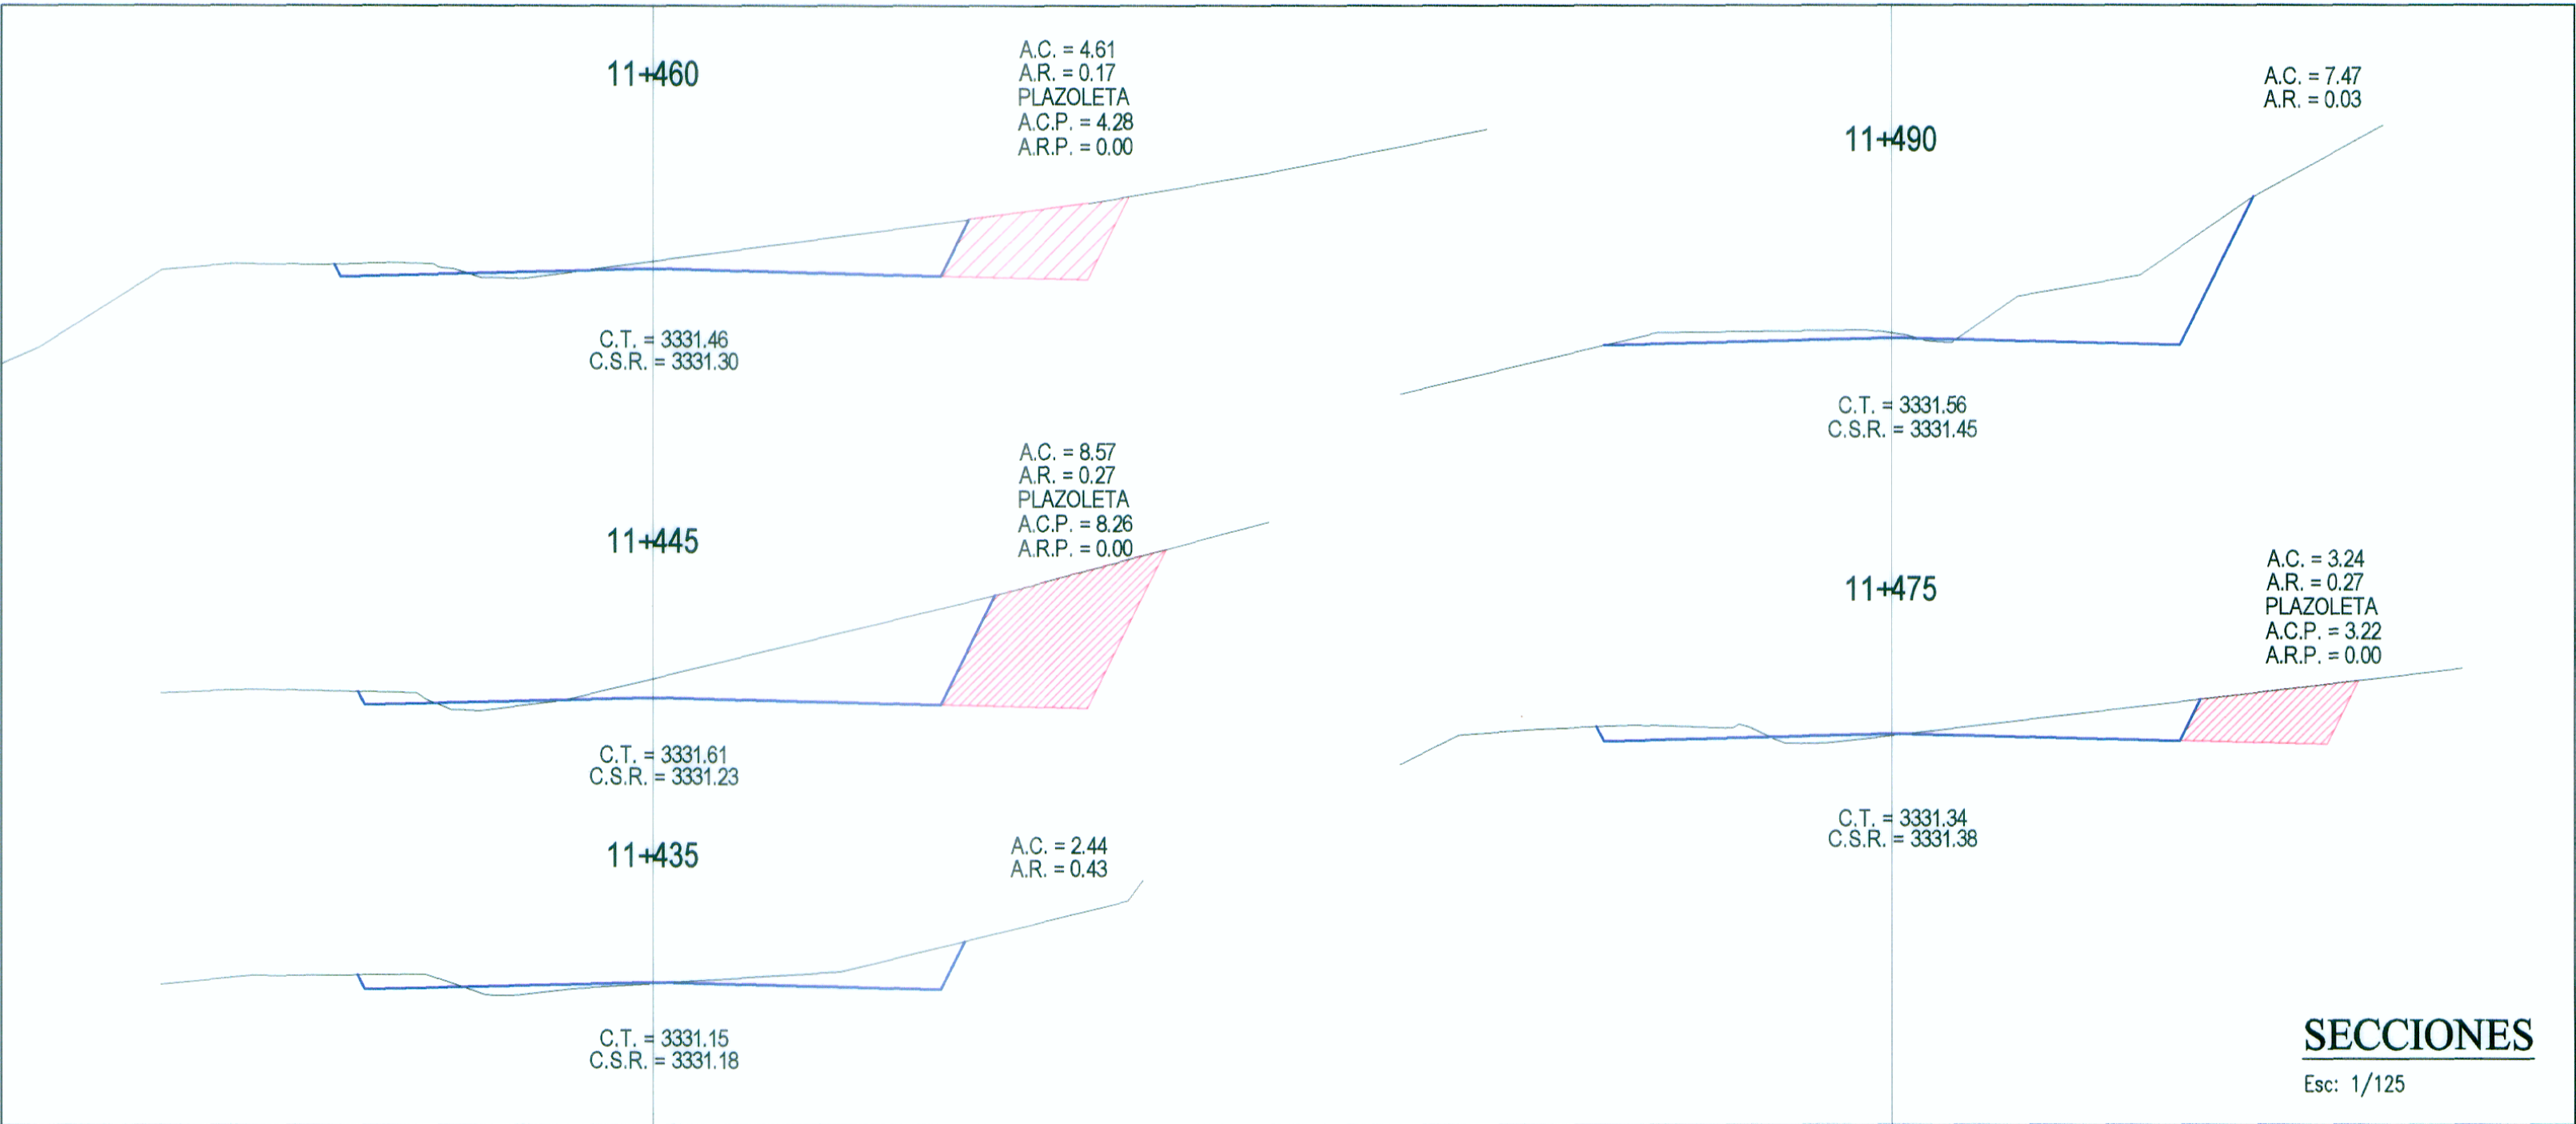
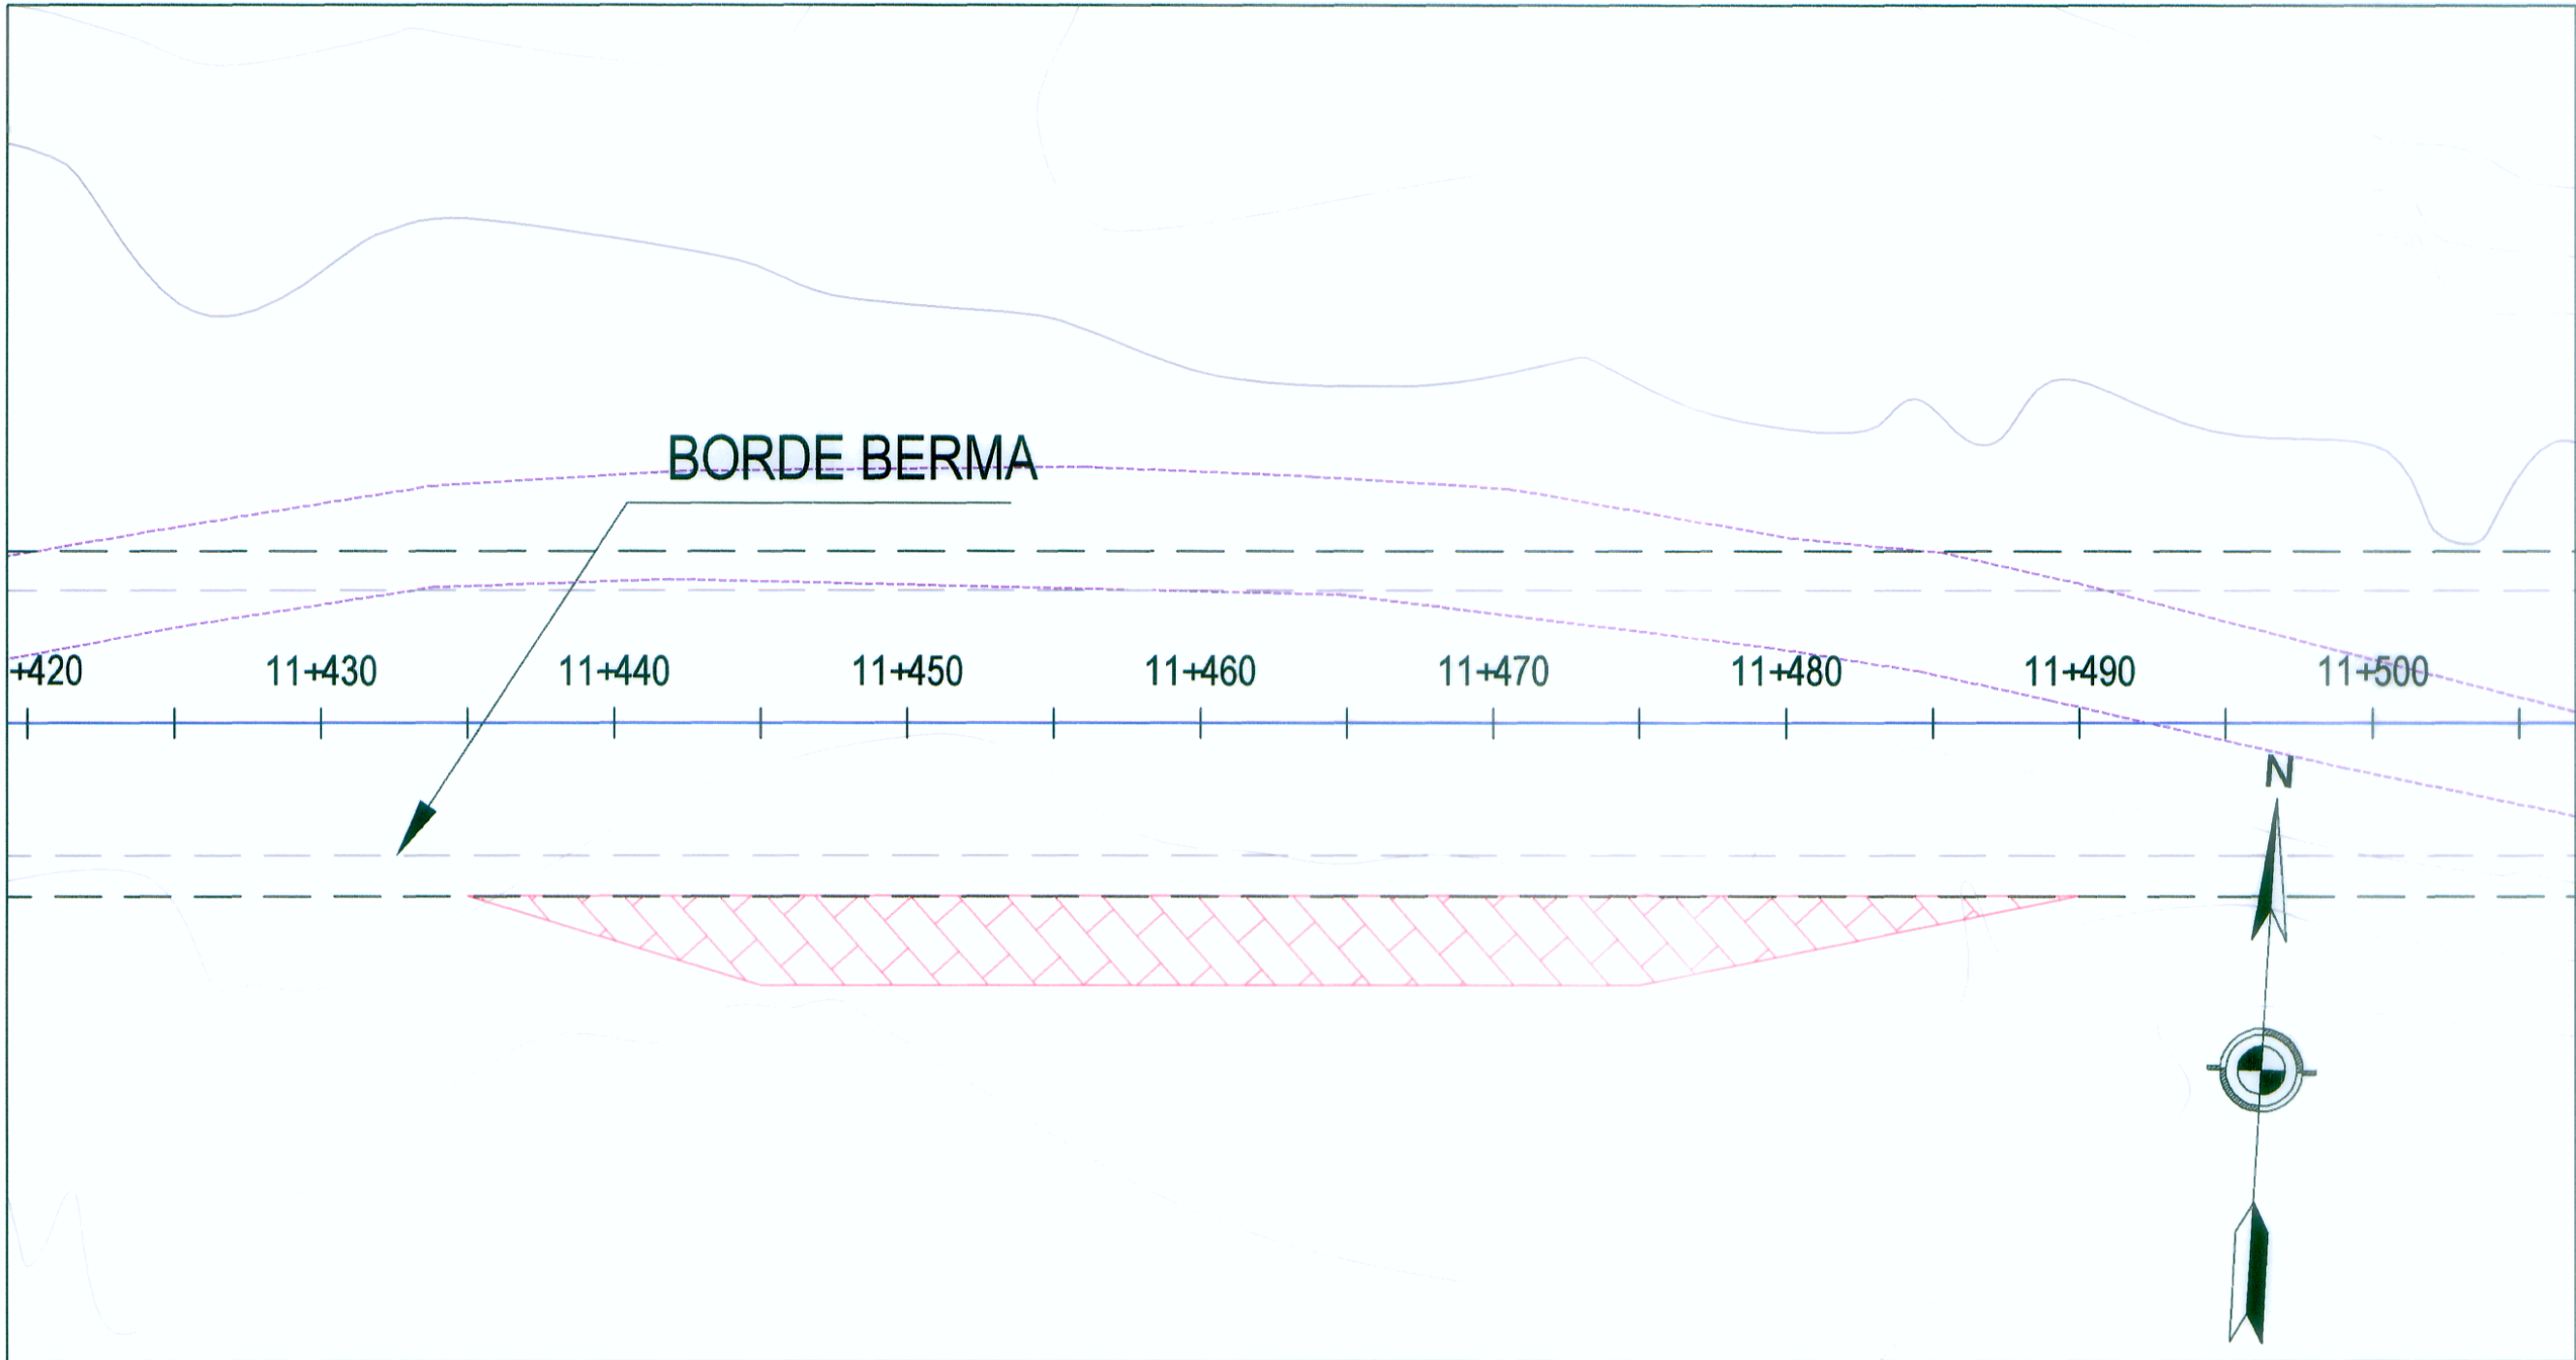


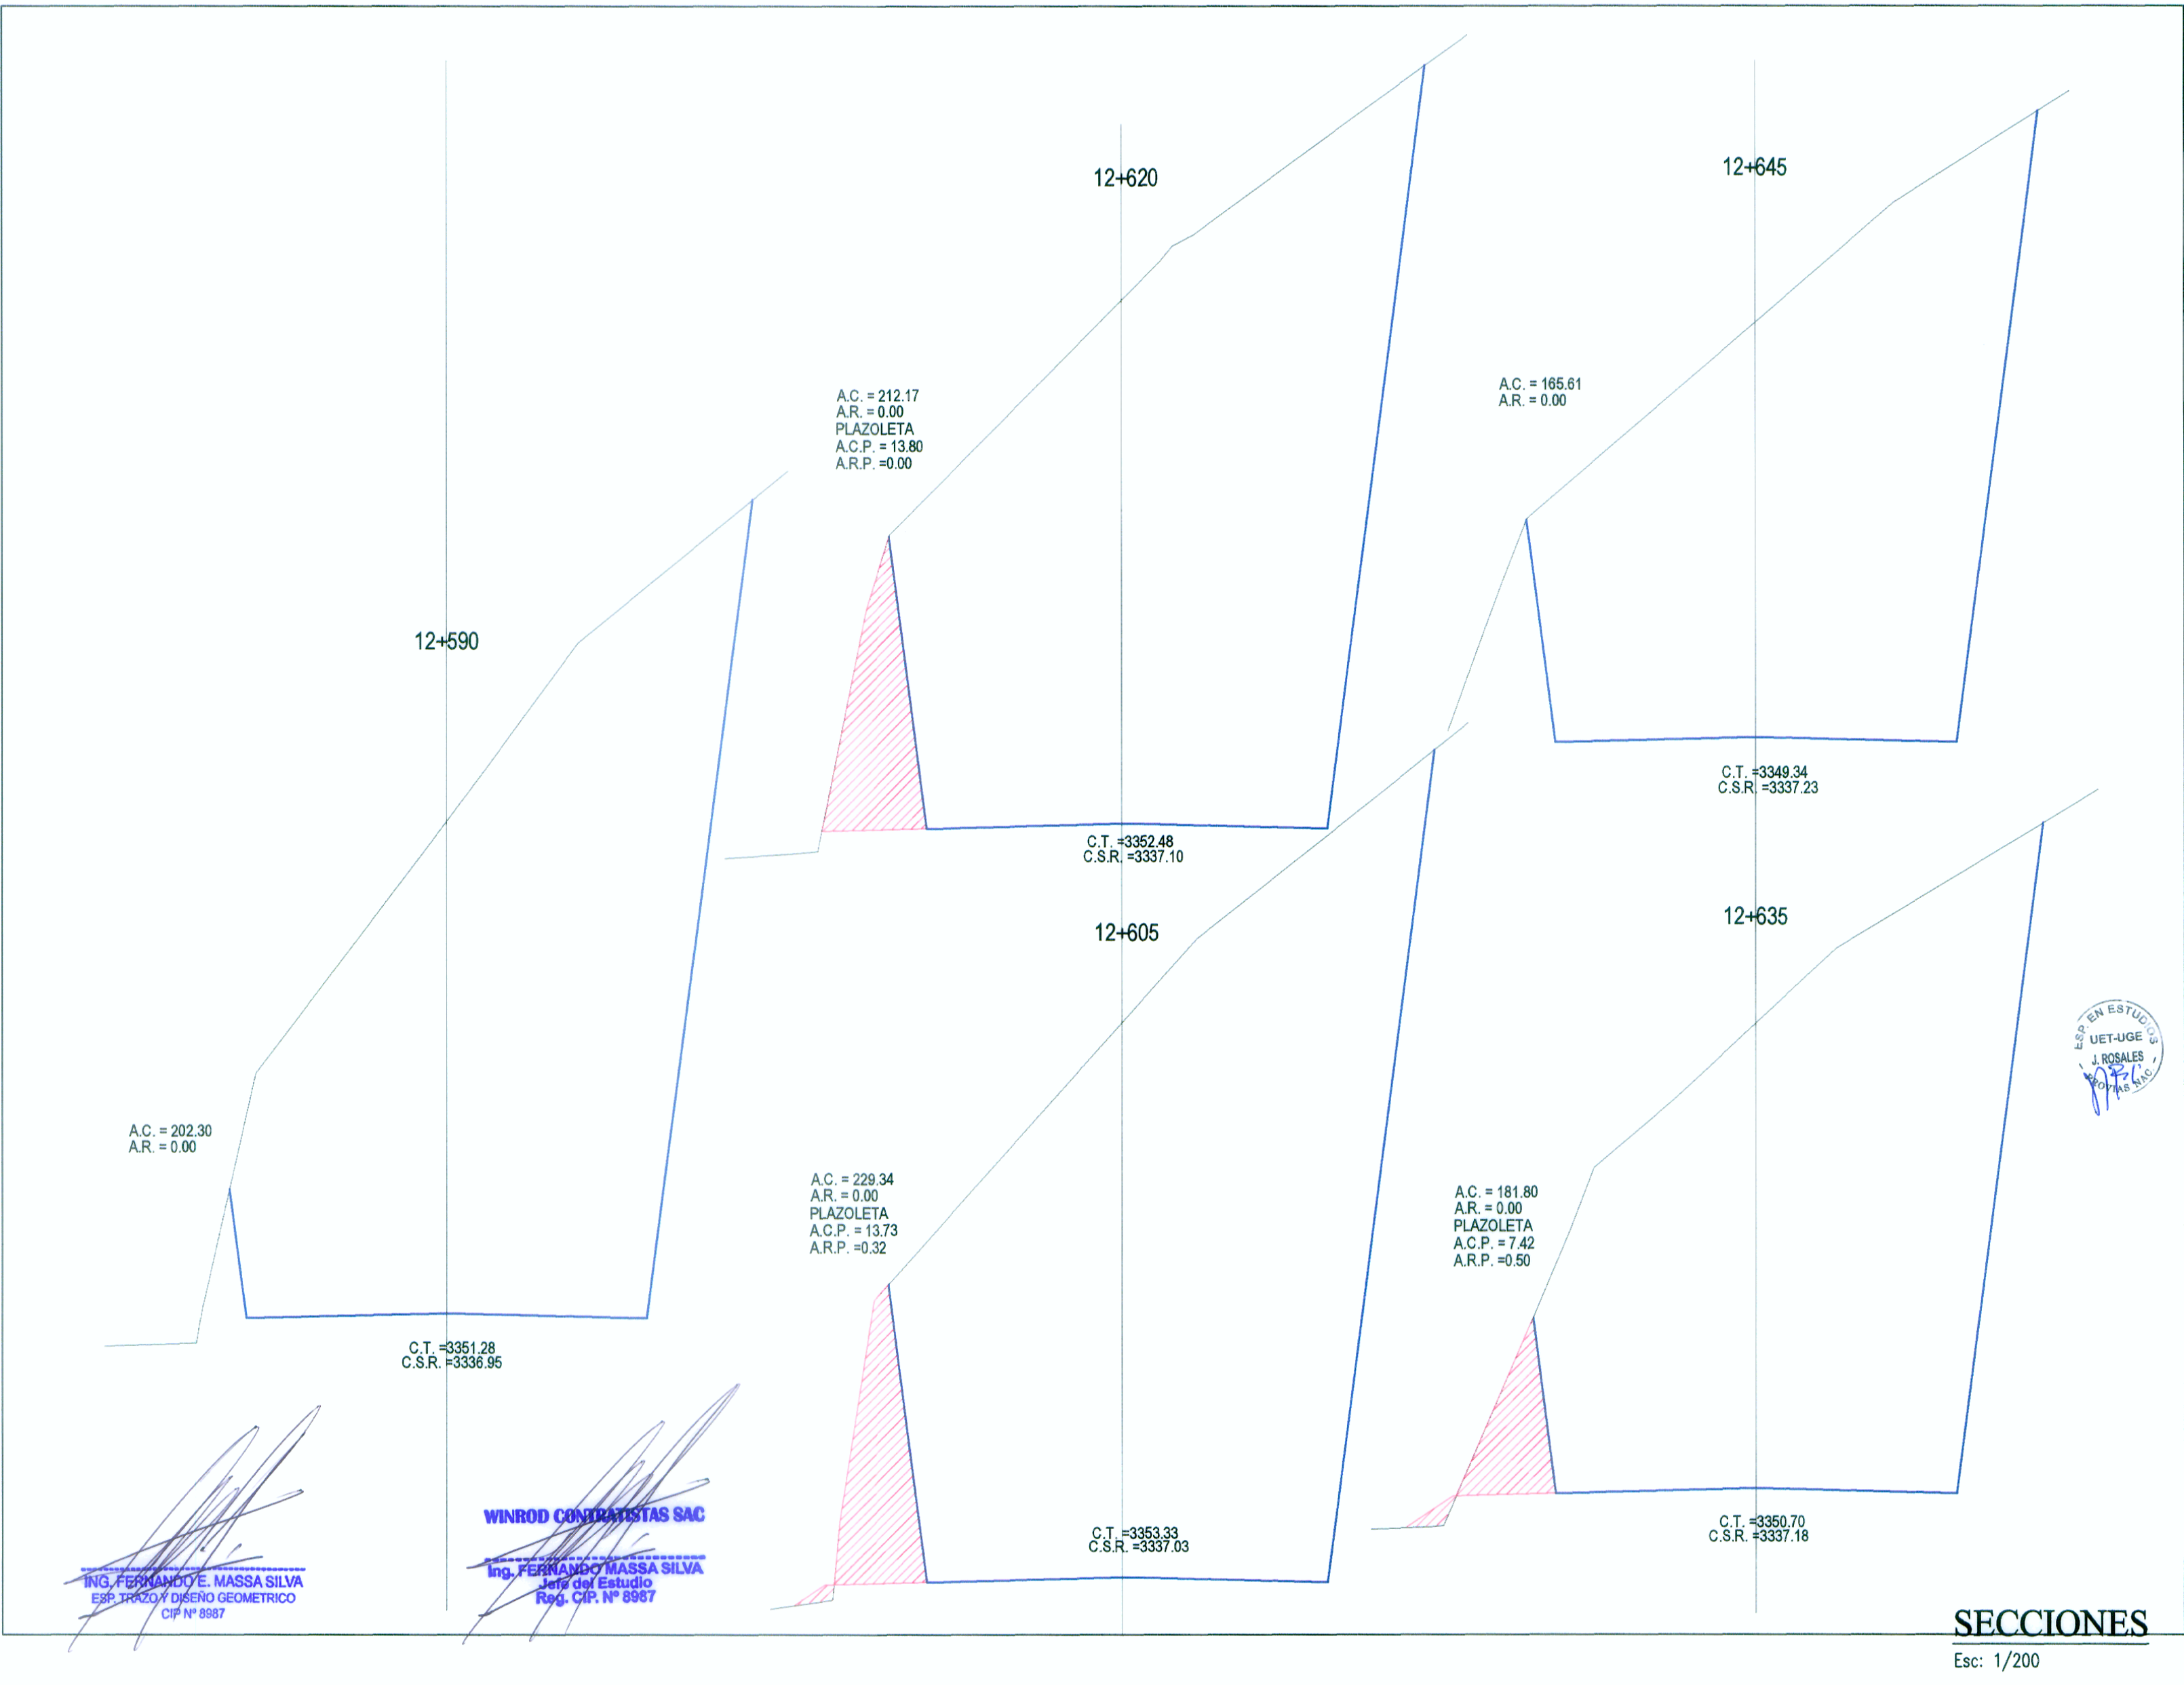

SECCIONES
Esc: 1/125

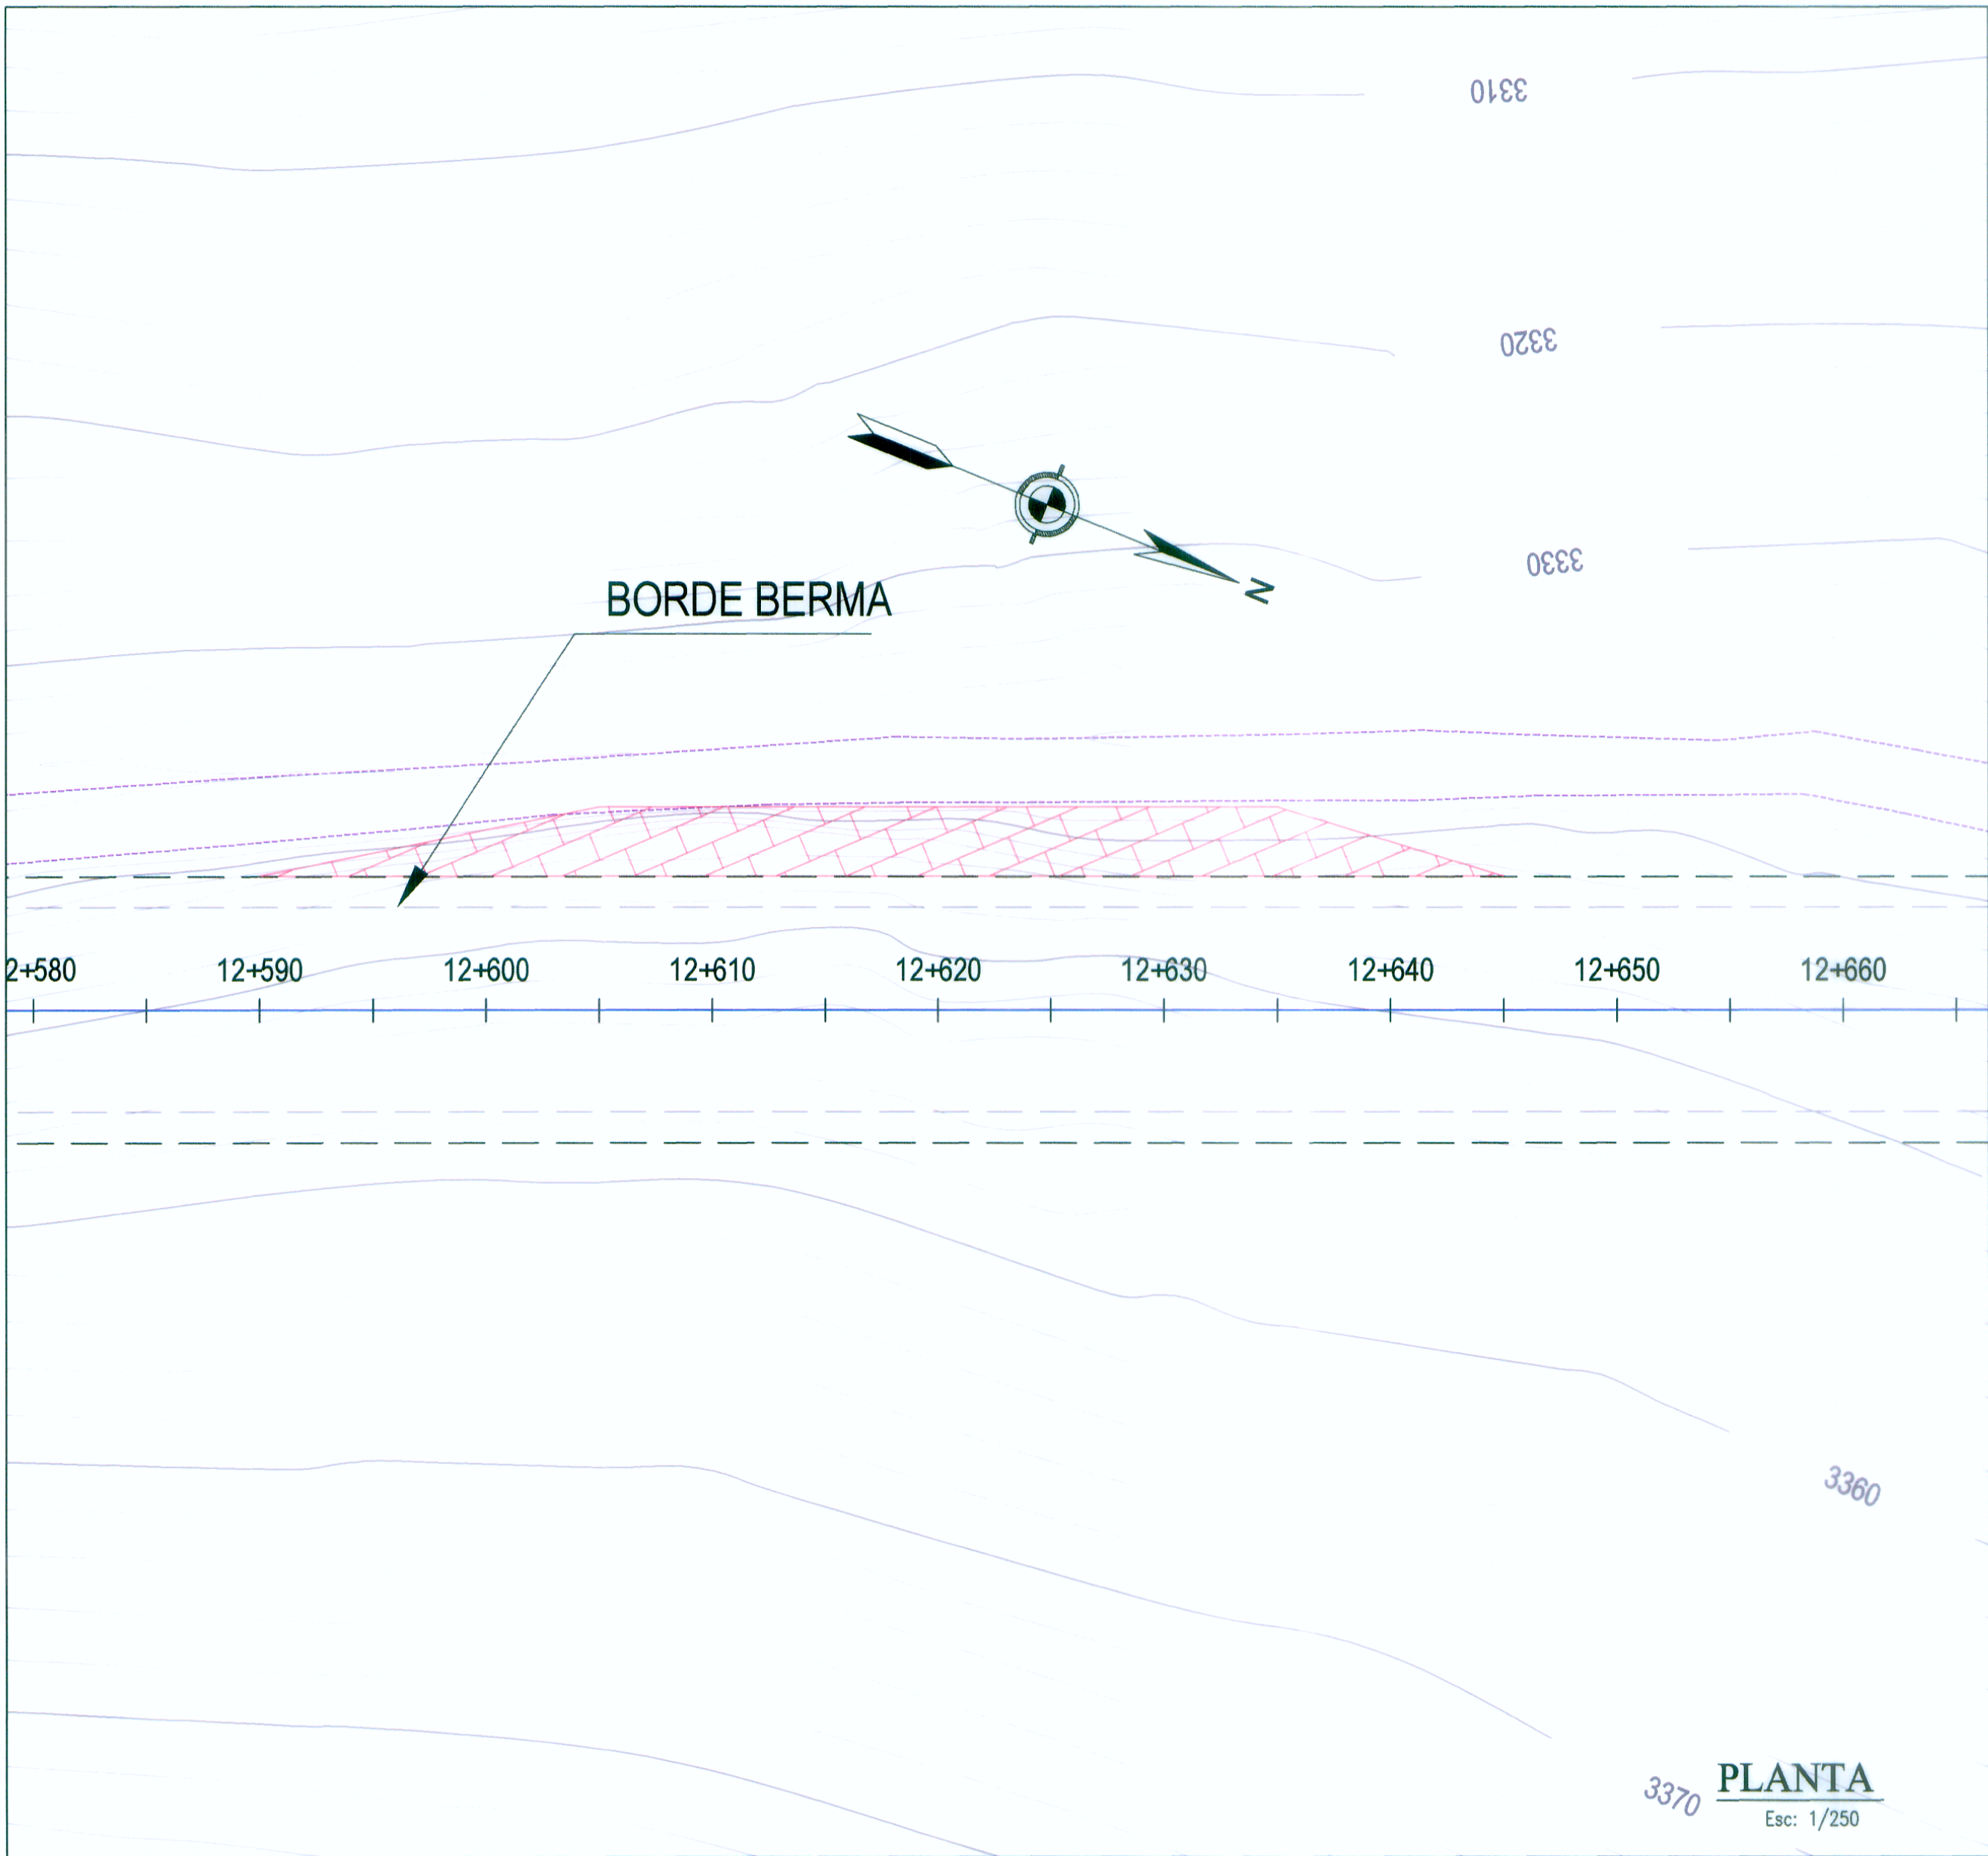

SECCIONES
Esc: 1/200

REVISIONES		
Nº	FECHA	DESCRIPCIÓN