



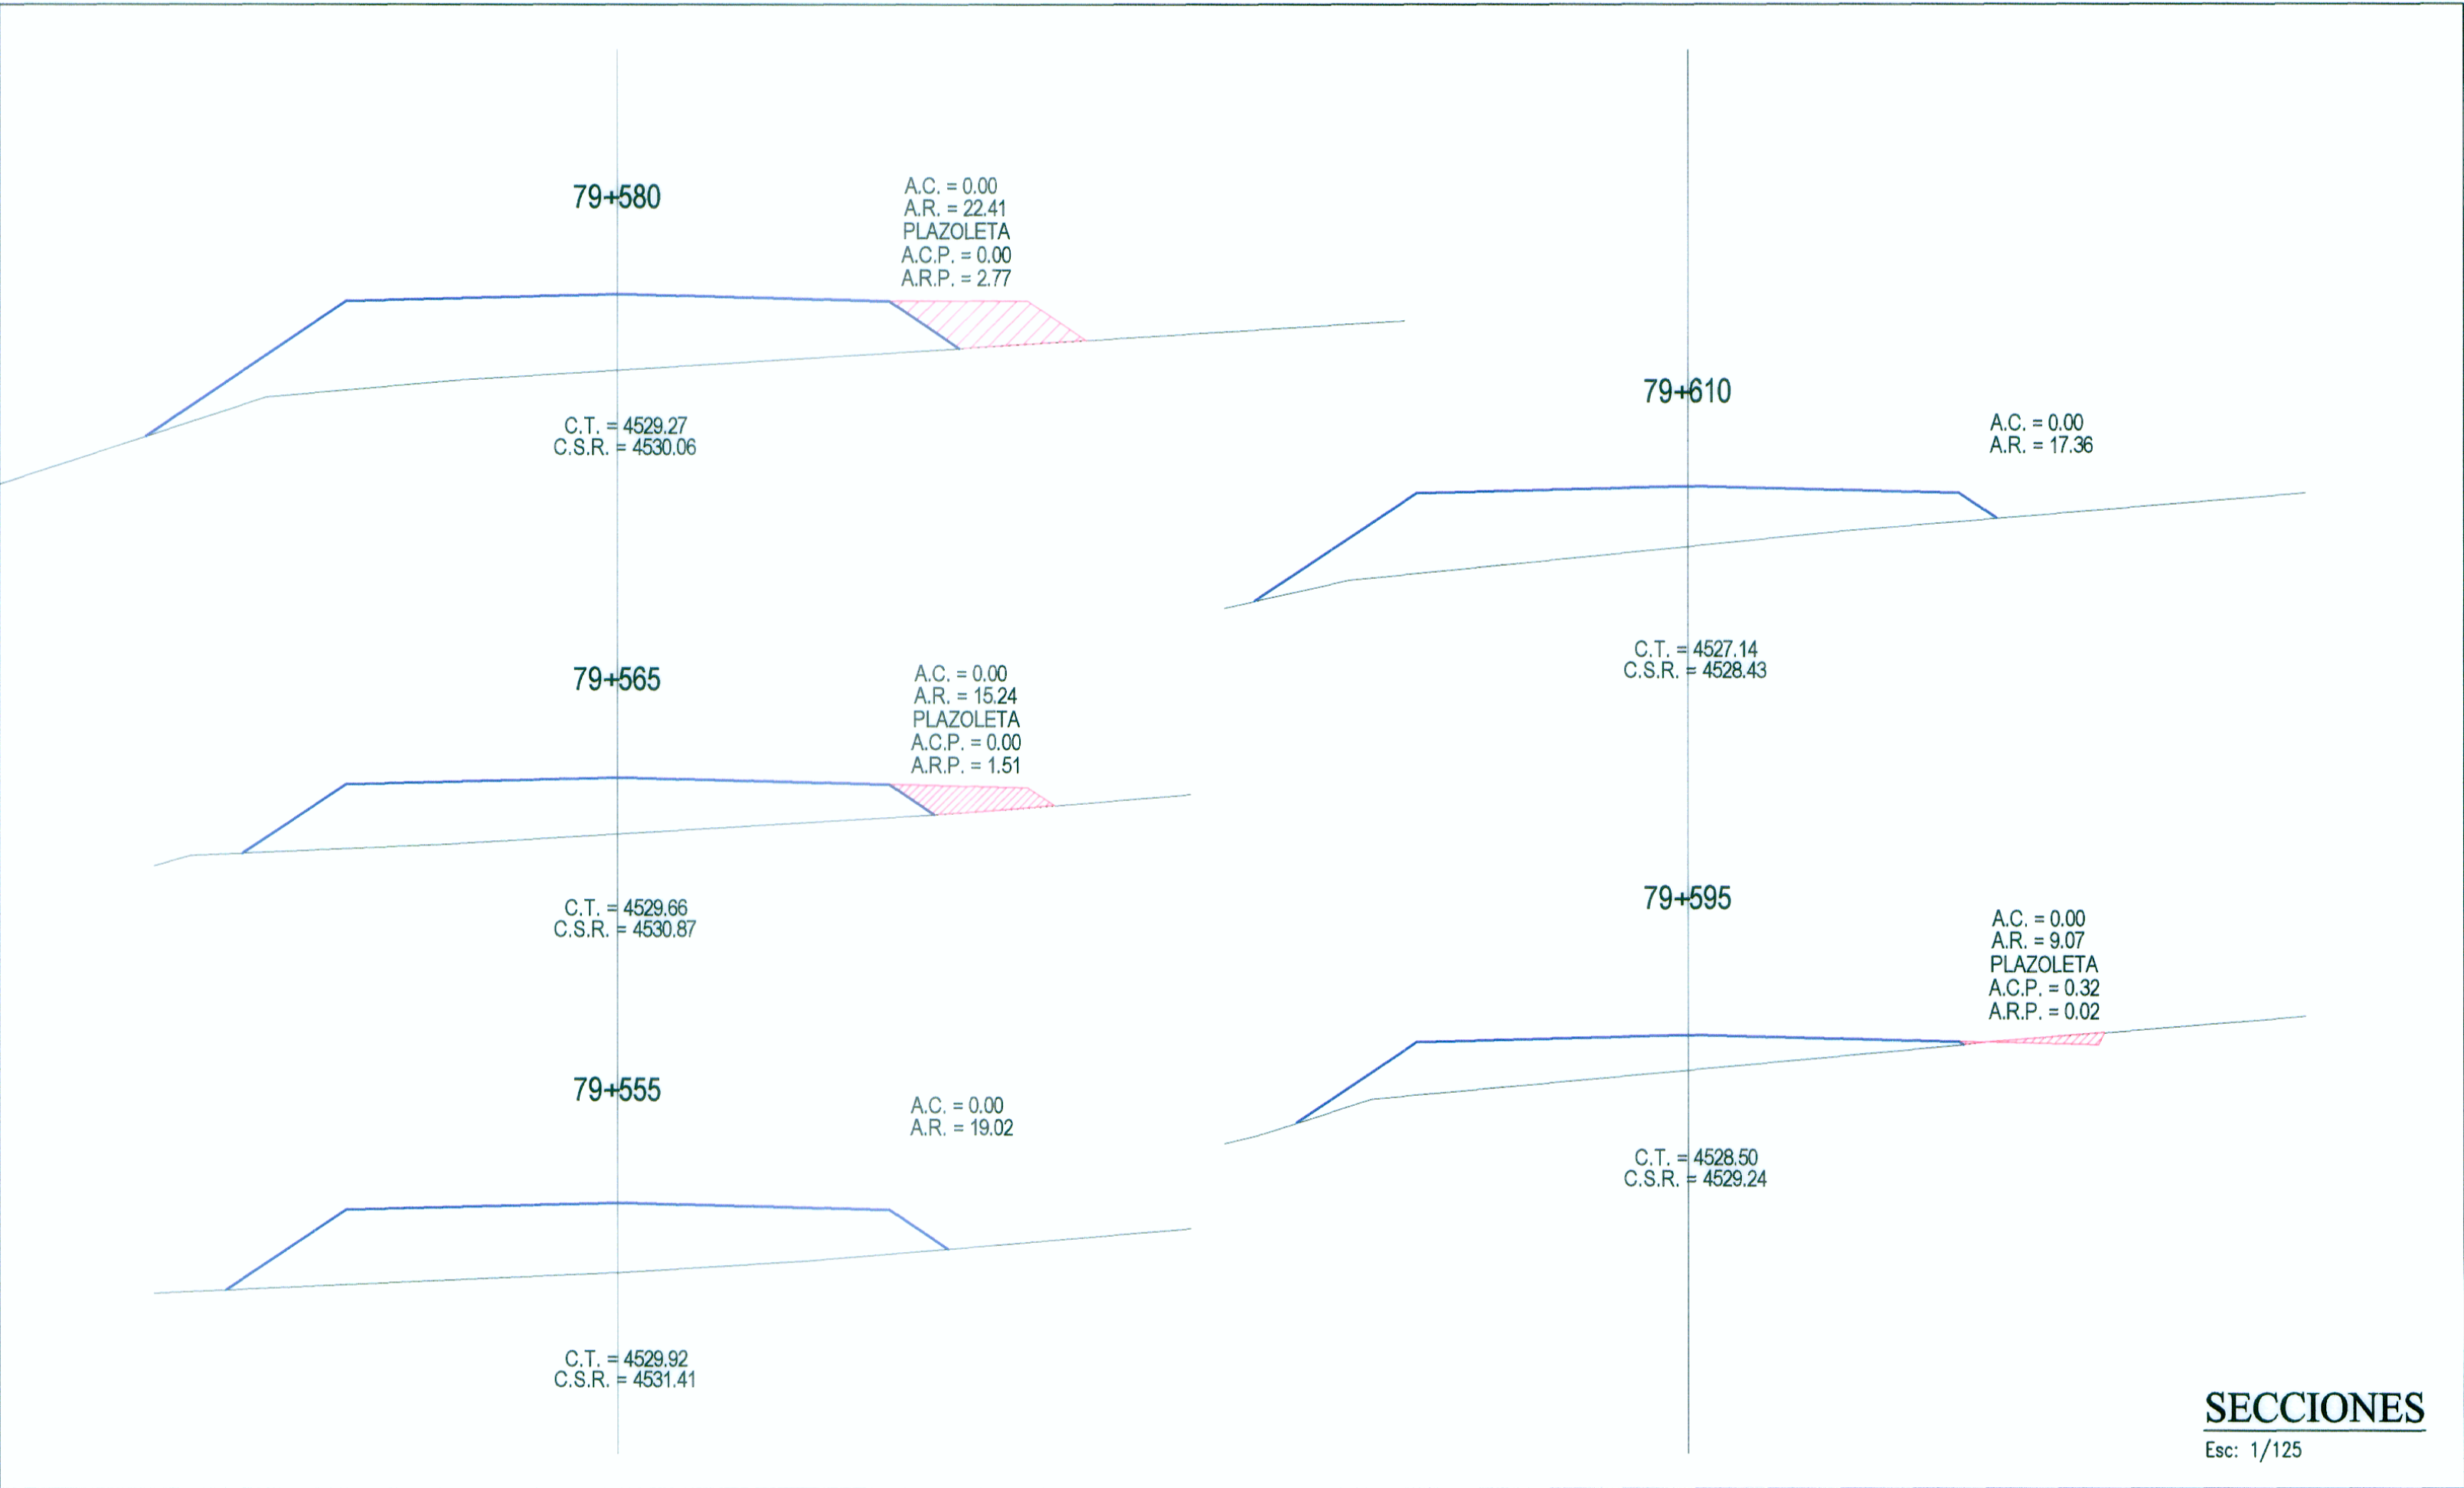

MINISTERIO DE TRANSPORTES Y COMUNICACIONES
Proyecto Especial de Infraestructura de Transporte Nacional
PROVIAS NACIONAL

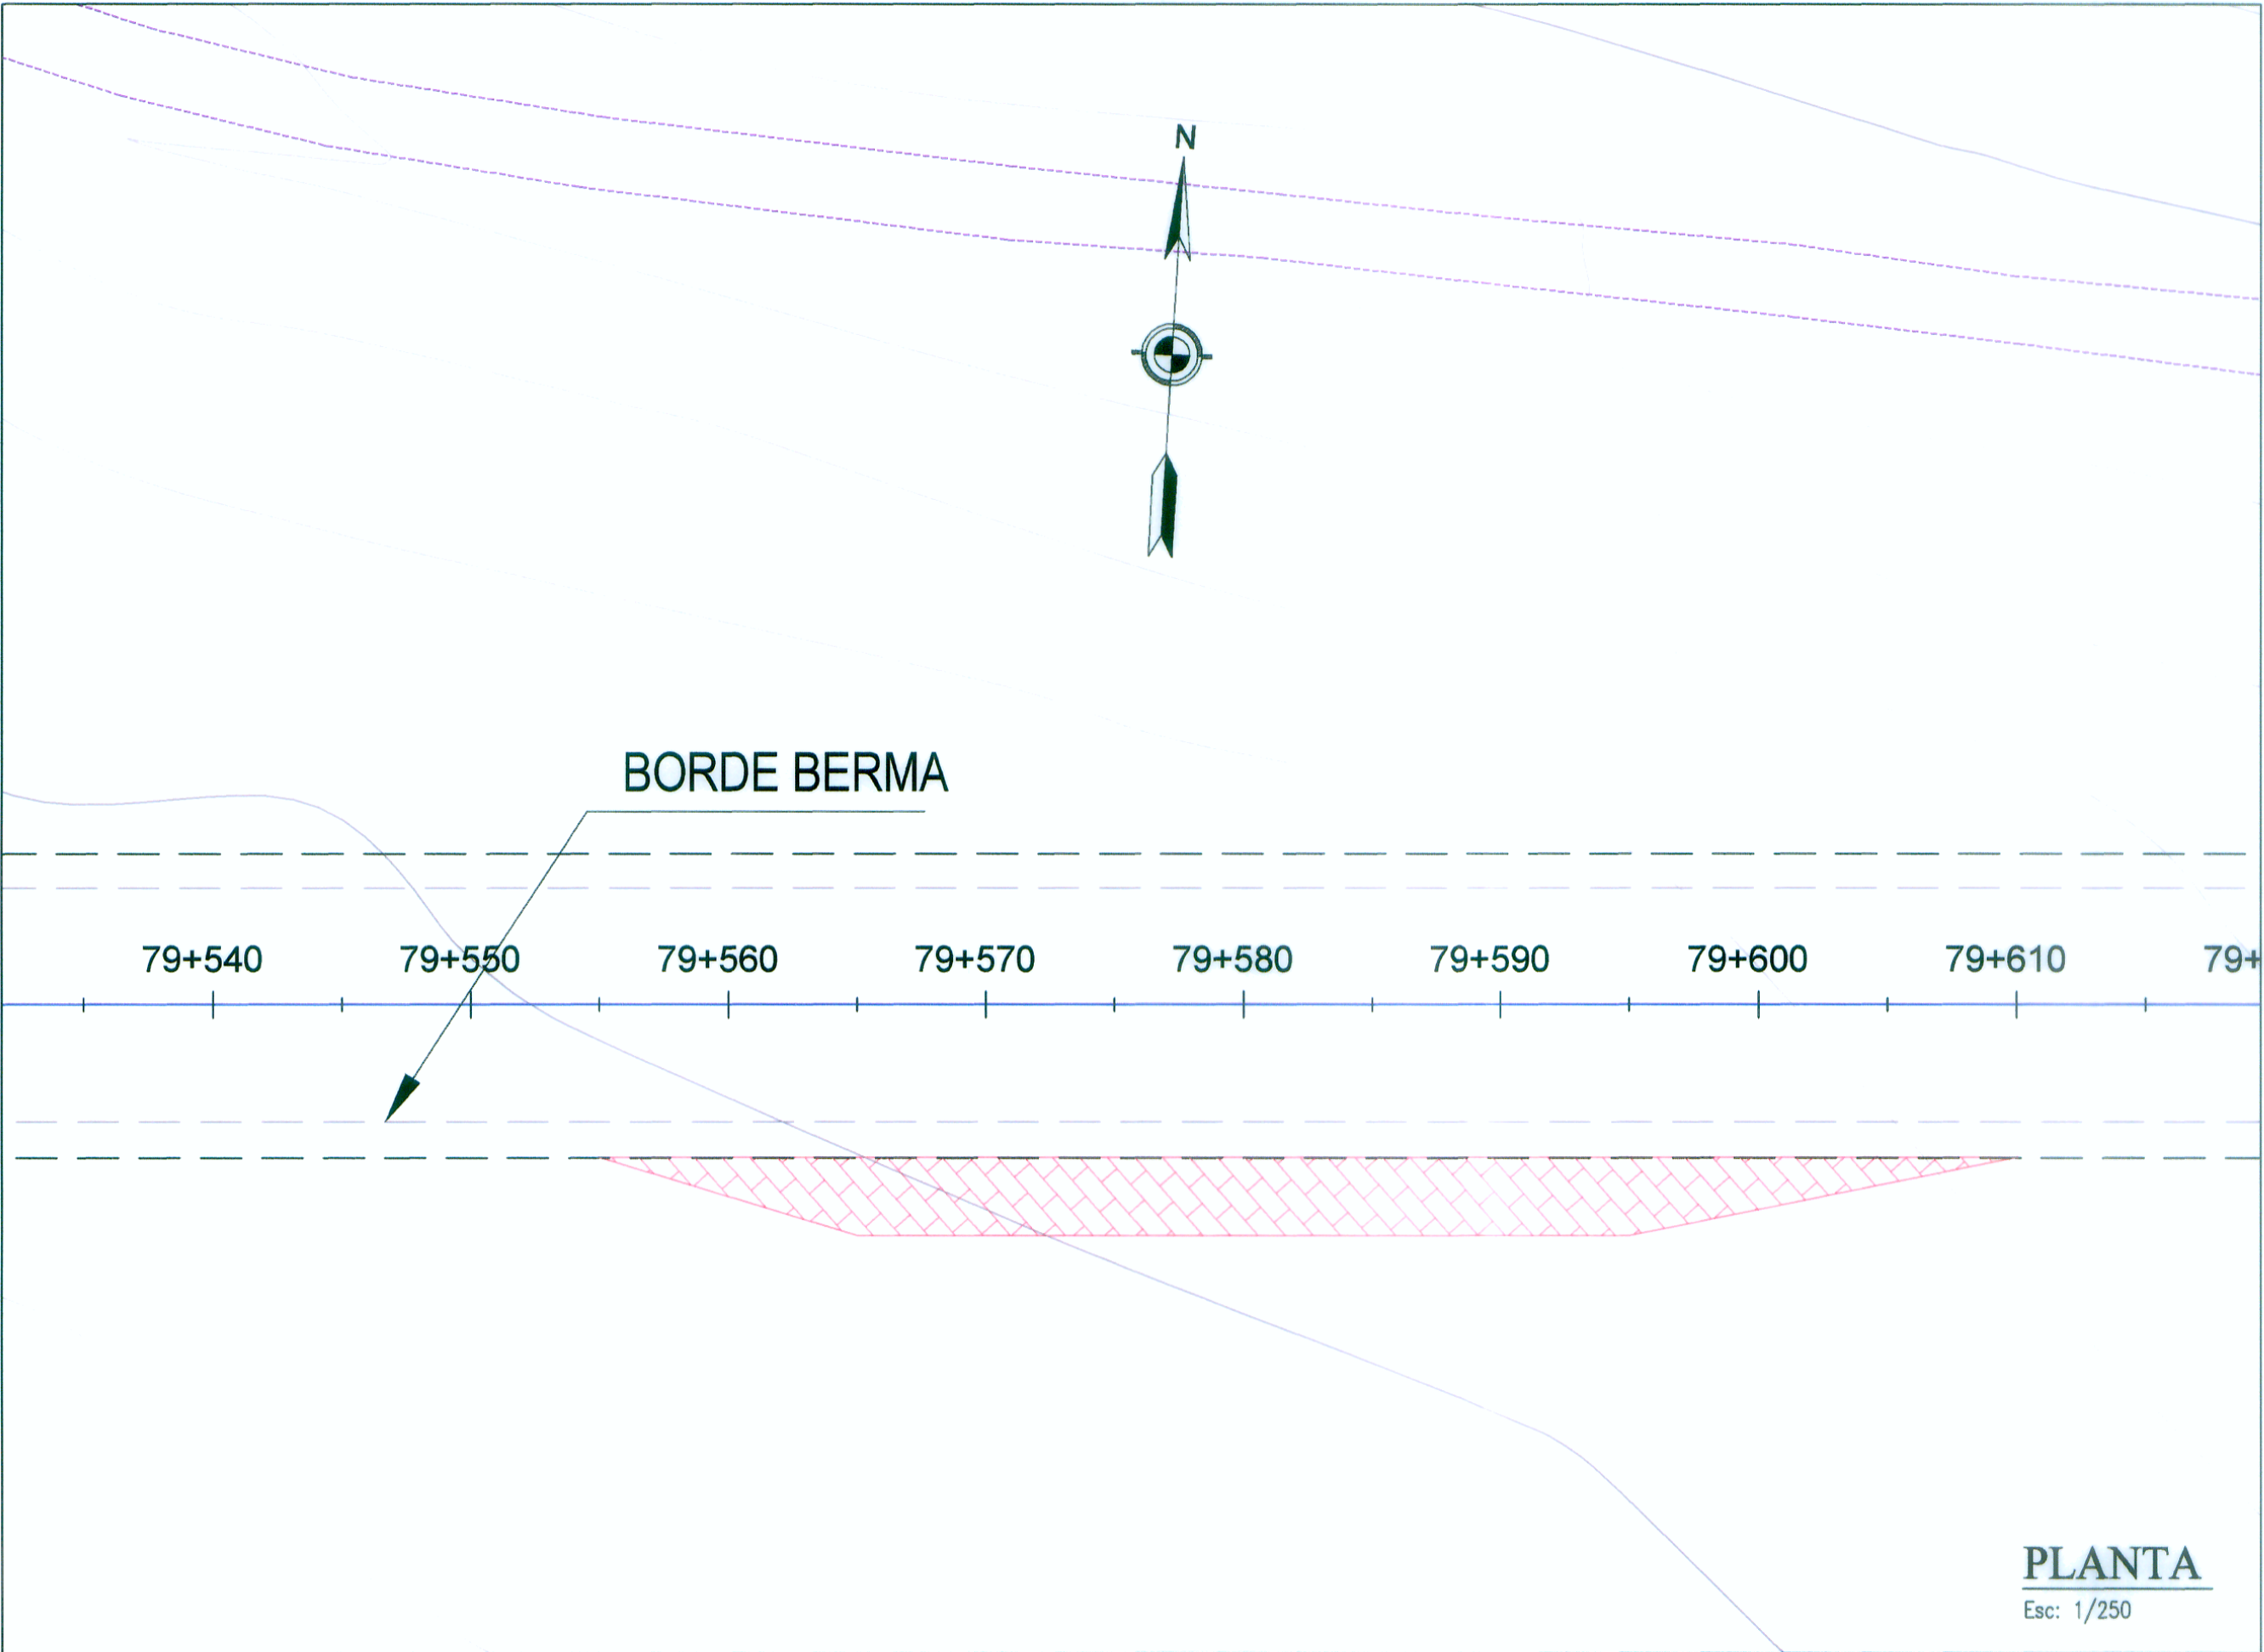

Jefe de Estudio: Ing. Fernando Massa S.
Especialista : Ing. Fernando Massa S.
Revisión :
Dibujo : I.E.R.

Aprobado por:

REVISIONES		
Nº	FECHA	DESCRIPCIÓN

Proyecto:
ESTUDIO DEFINITIVO PARA LA REHABILITACIÓN Y
MEJORAMIENTO DE LA CARRETERA LIMA - CANTA - LA
VIUDA - UNISH, TRAMO: CANTA - HUAYLLAY"
INFORME FINAL

Plano:
PLAZOLETAS DE ESTACIONAMIENTO
PZ - 59

Escala:
Indicada
Fecha:
OCTUBRE 2011

ING. FERNANDO MASSA SILVA
ESP. EN INGENIERIA Y DISEÑO GEOMETRICO
Ing. CIP. N° 8957

WINROD CONTRATISTAS SAC
Ing. FERNANDO MASSA SILVA
Jefe del Estudio
Ing. CIP. N° 8957

