

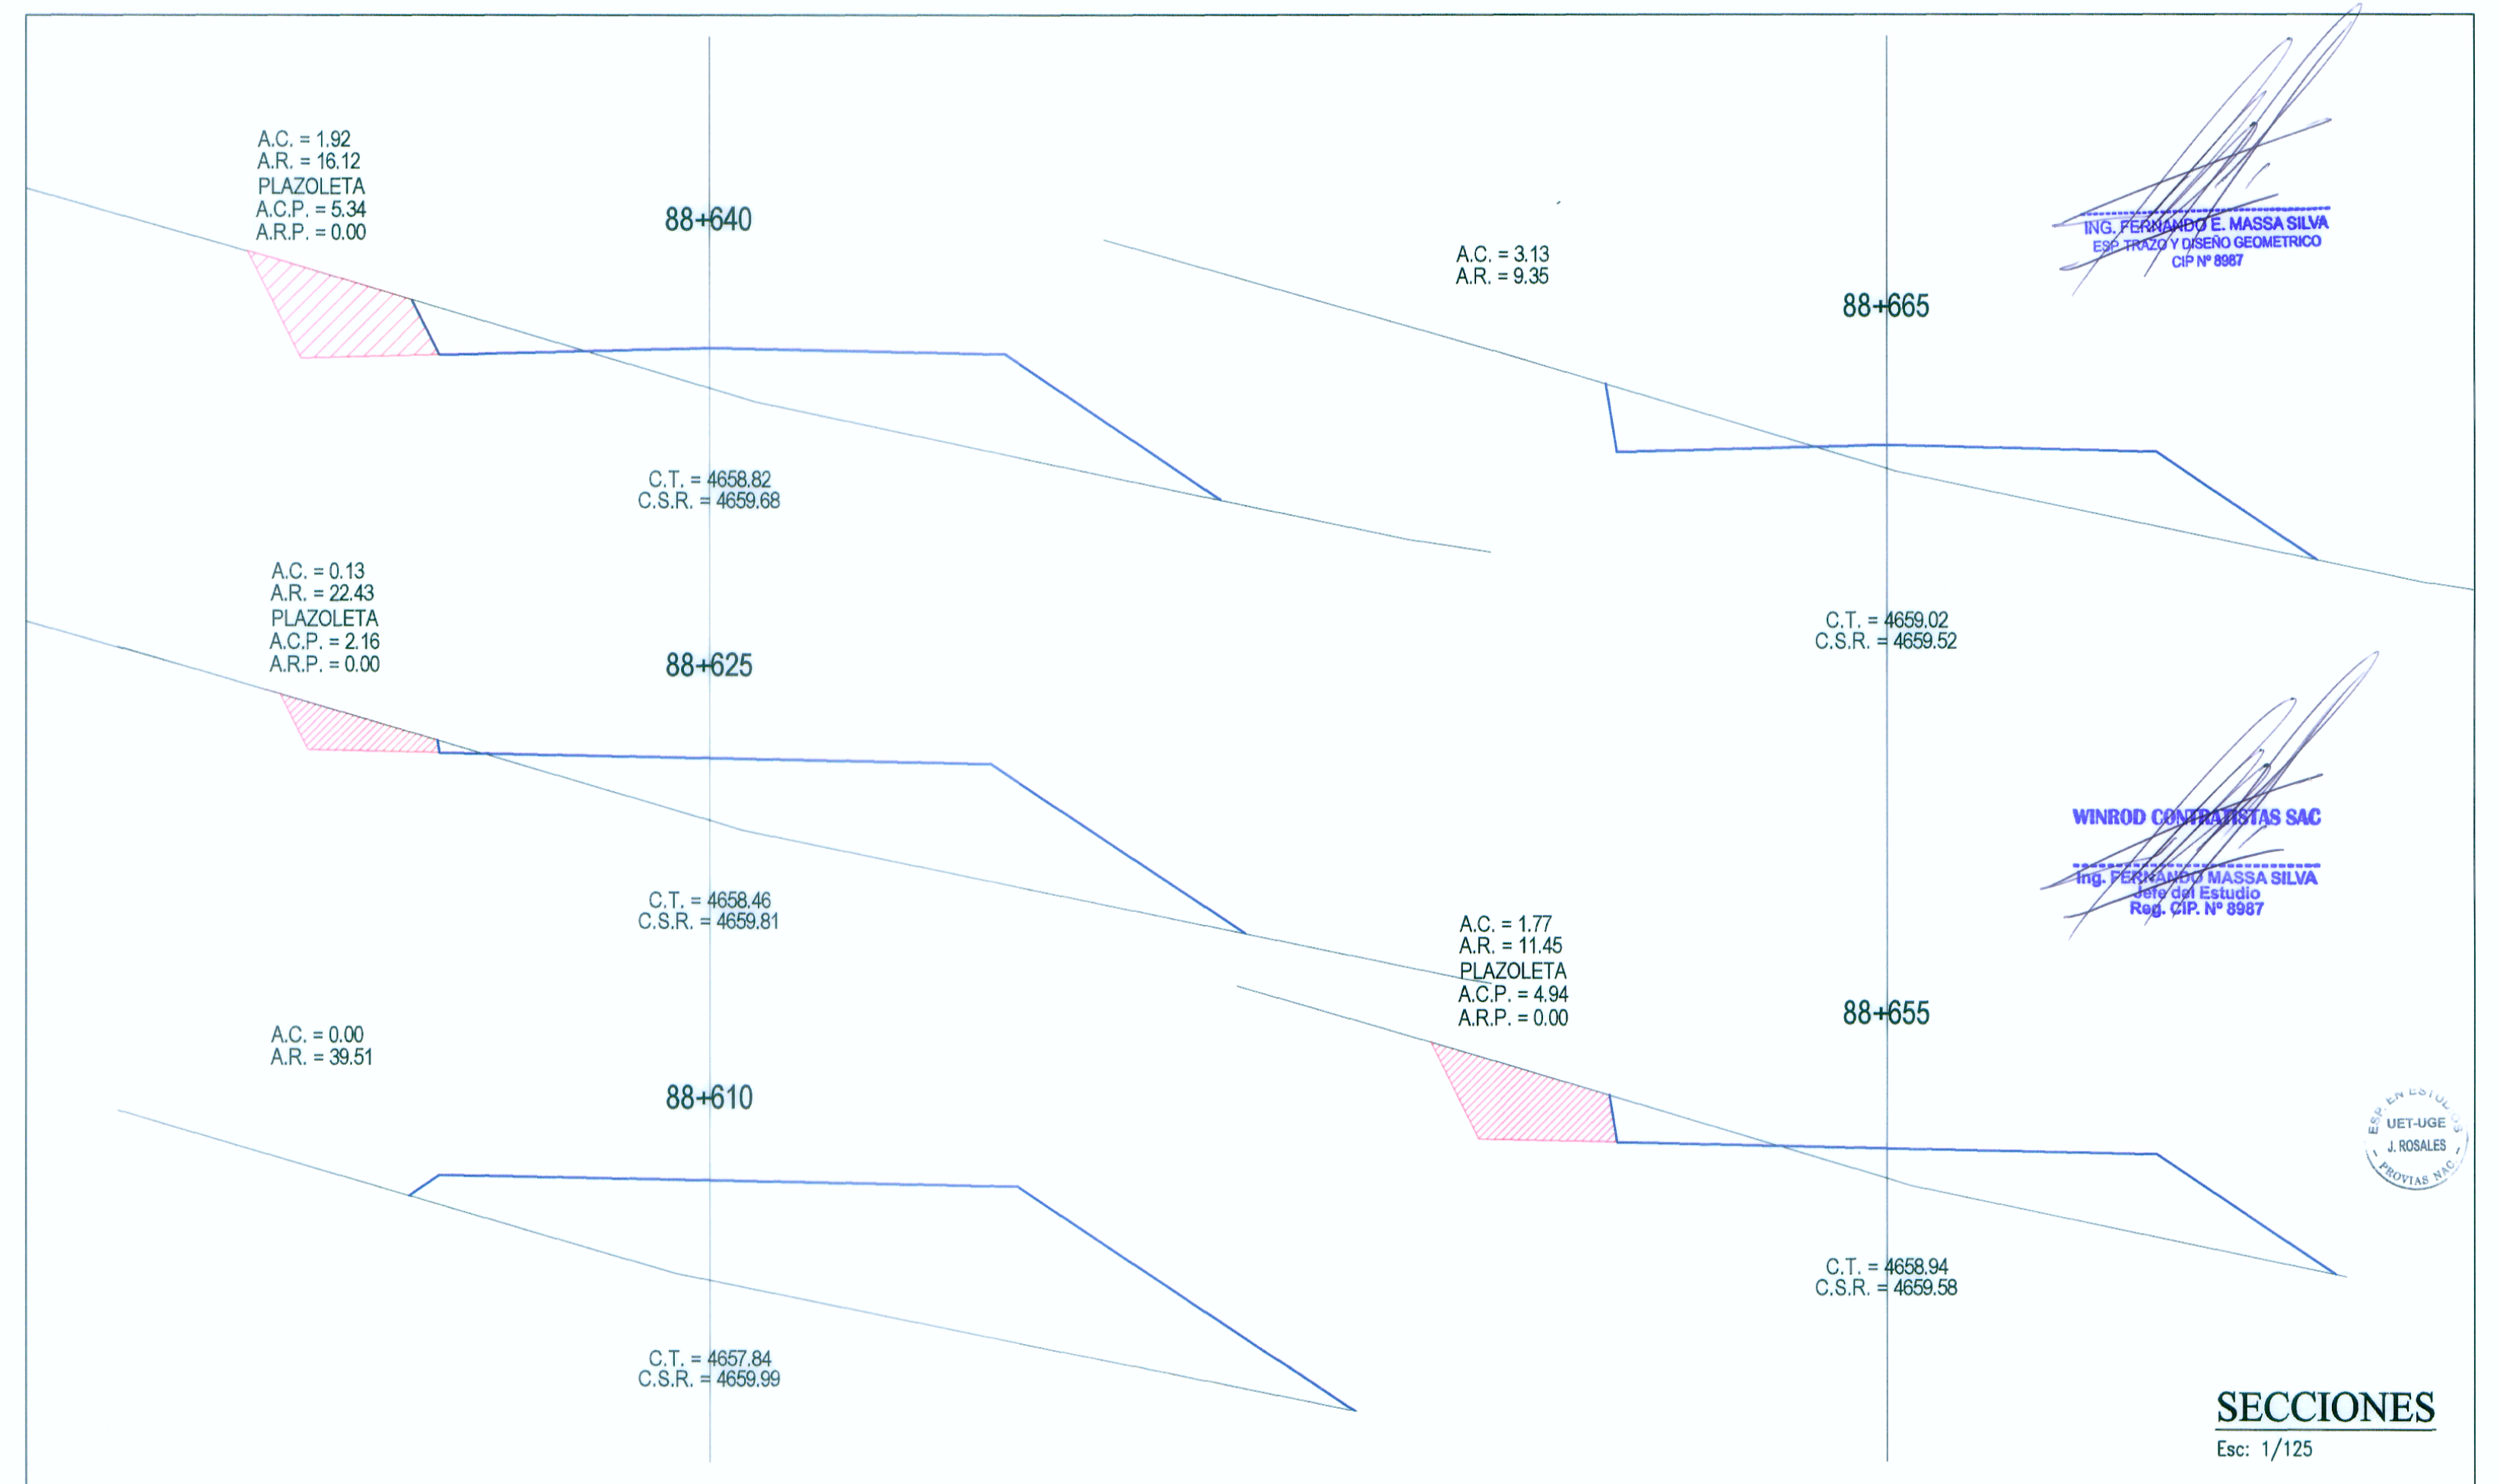
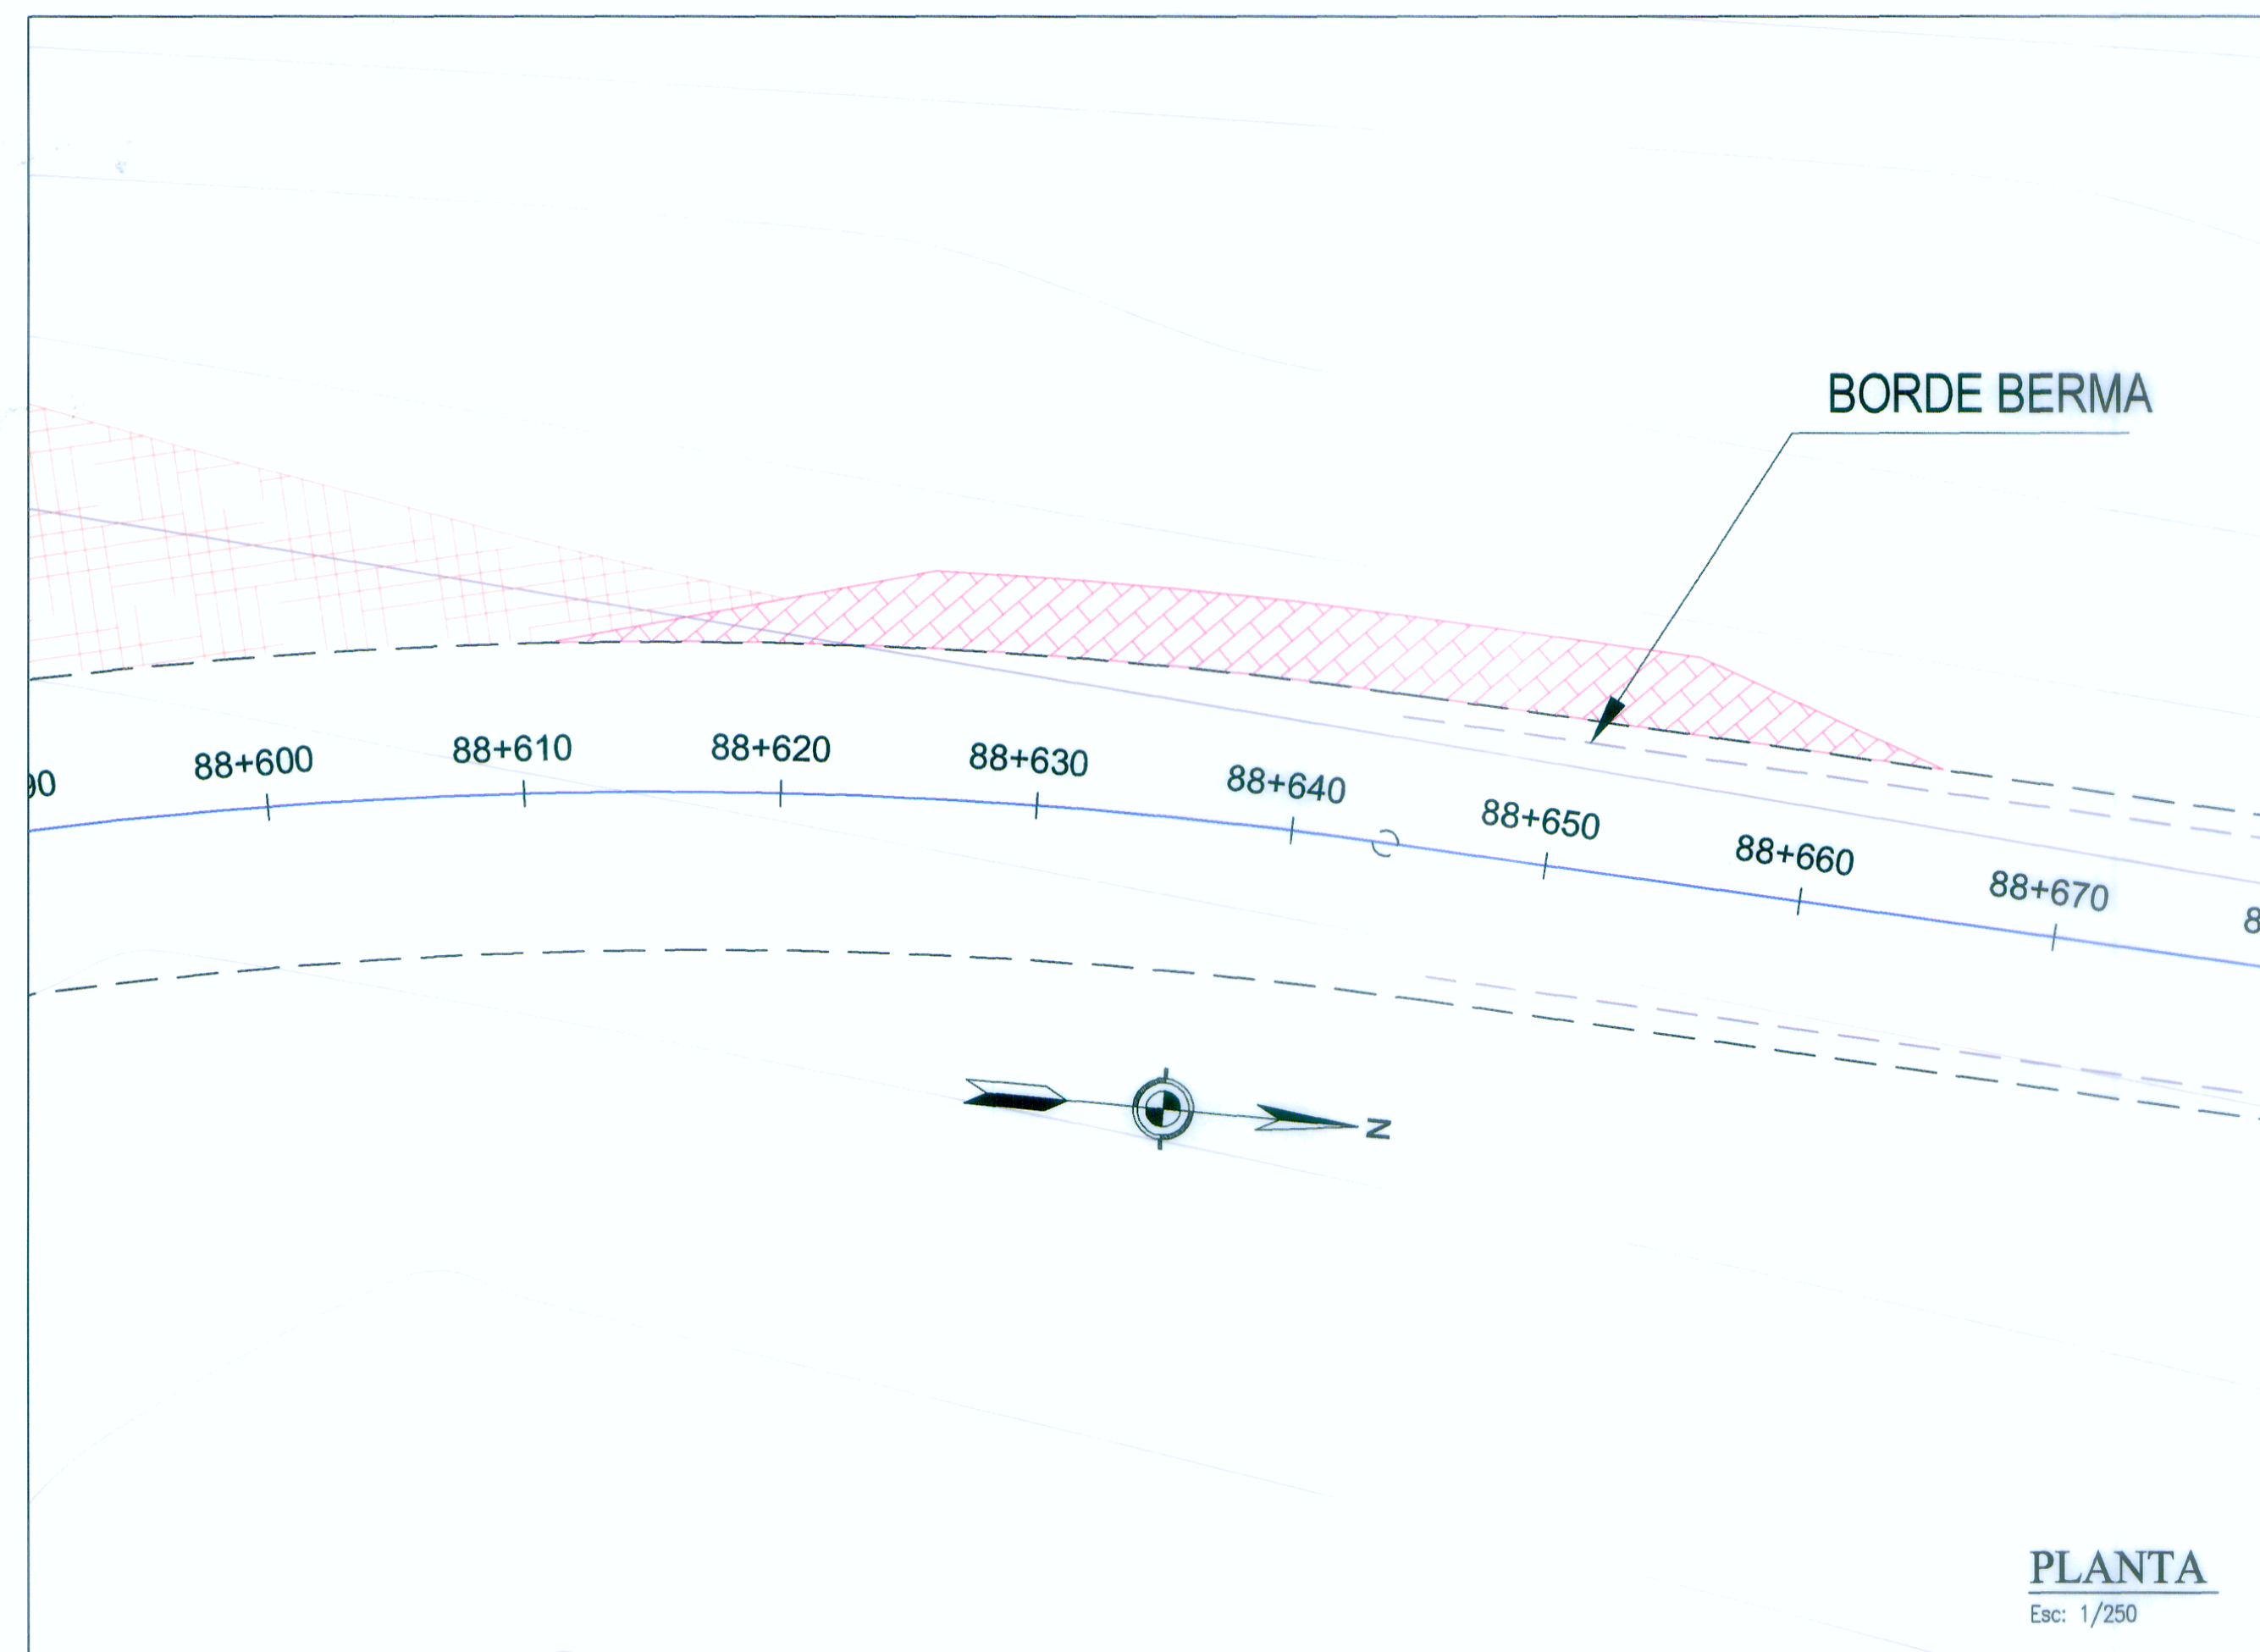


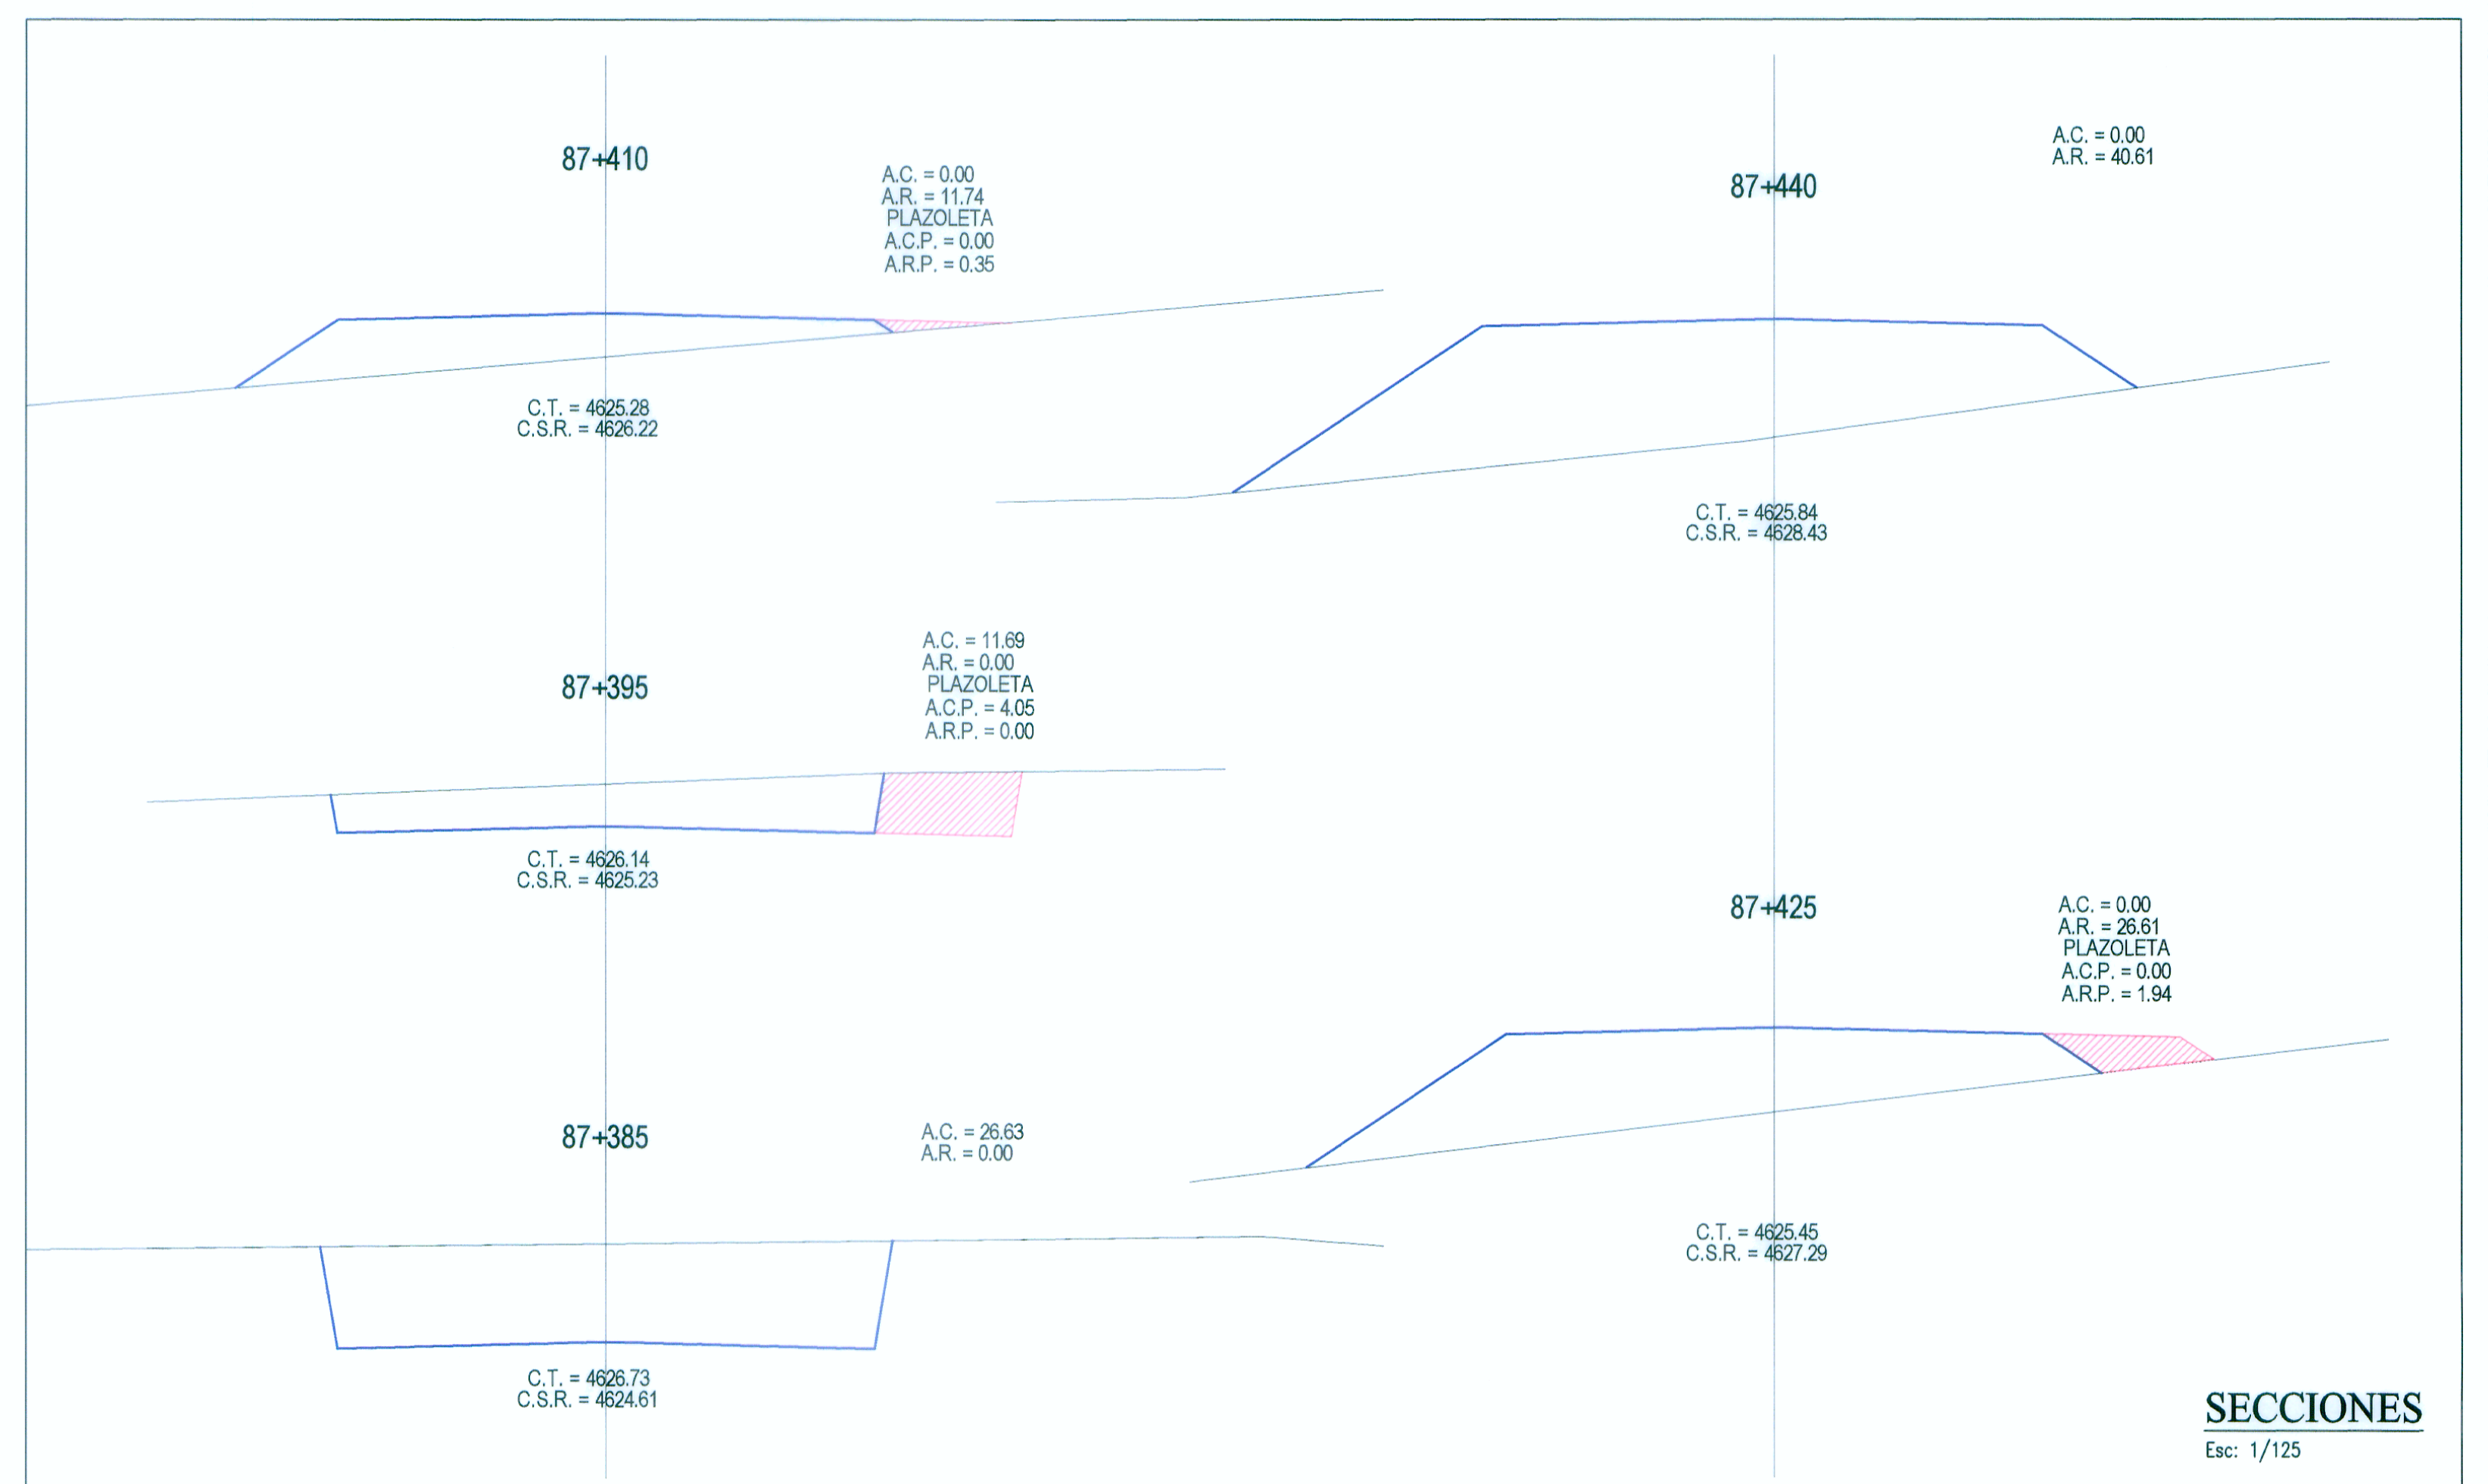

MINISTERIO DE TRANSPORTES Y COMUNICACIONES
Proyecto Especial de Infraestructura de Transporte Nacional
PROVIAS NACIONAL

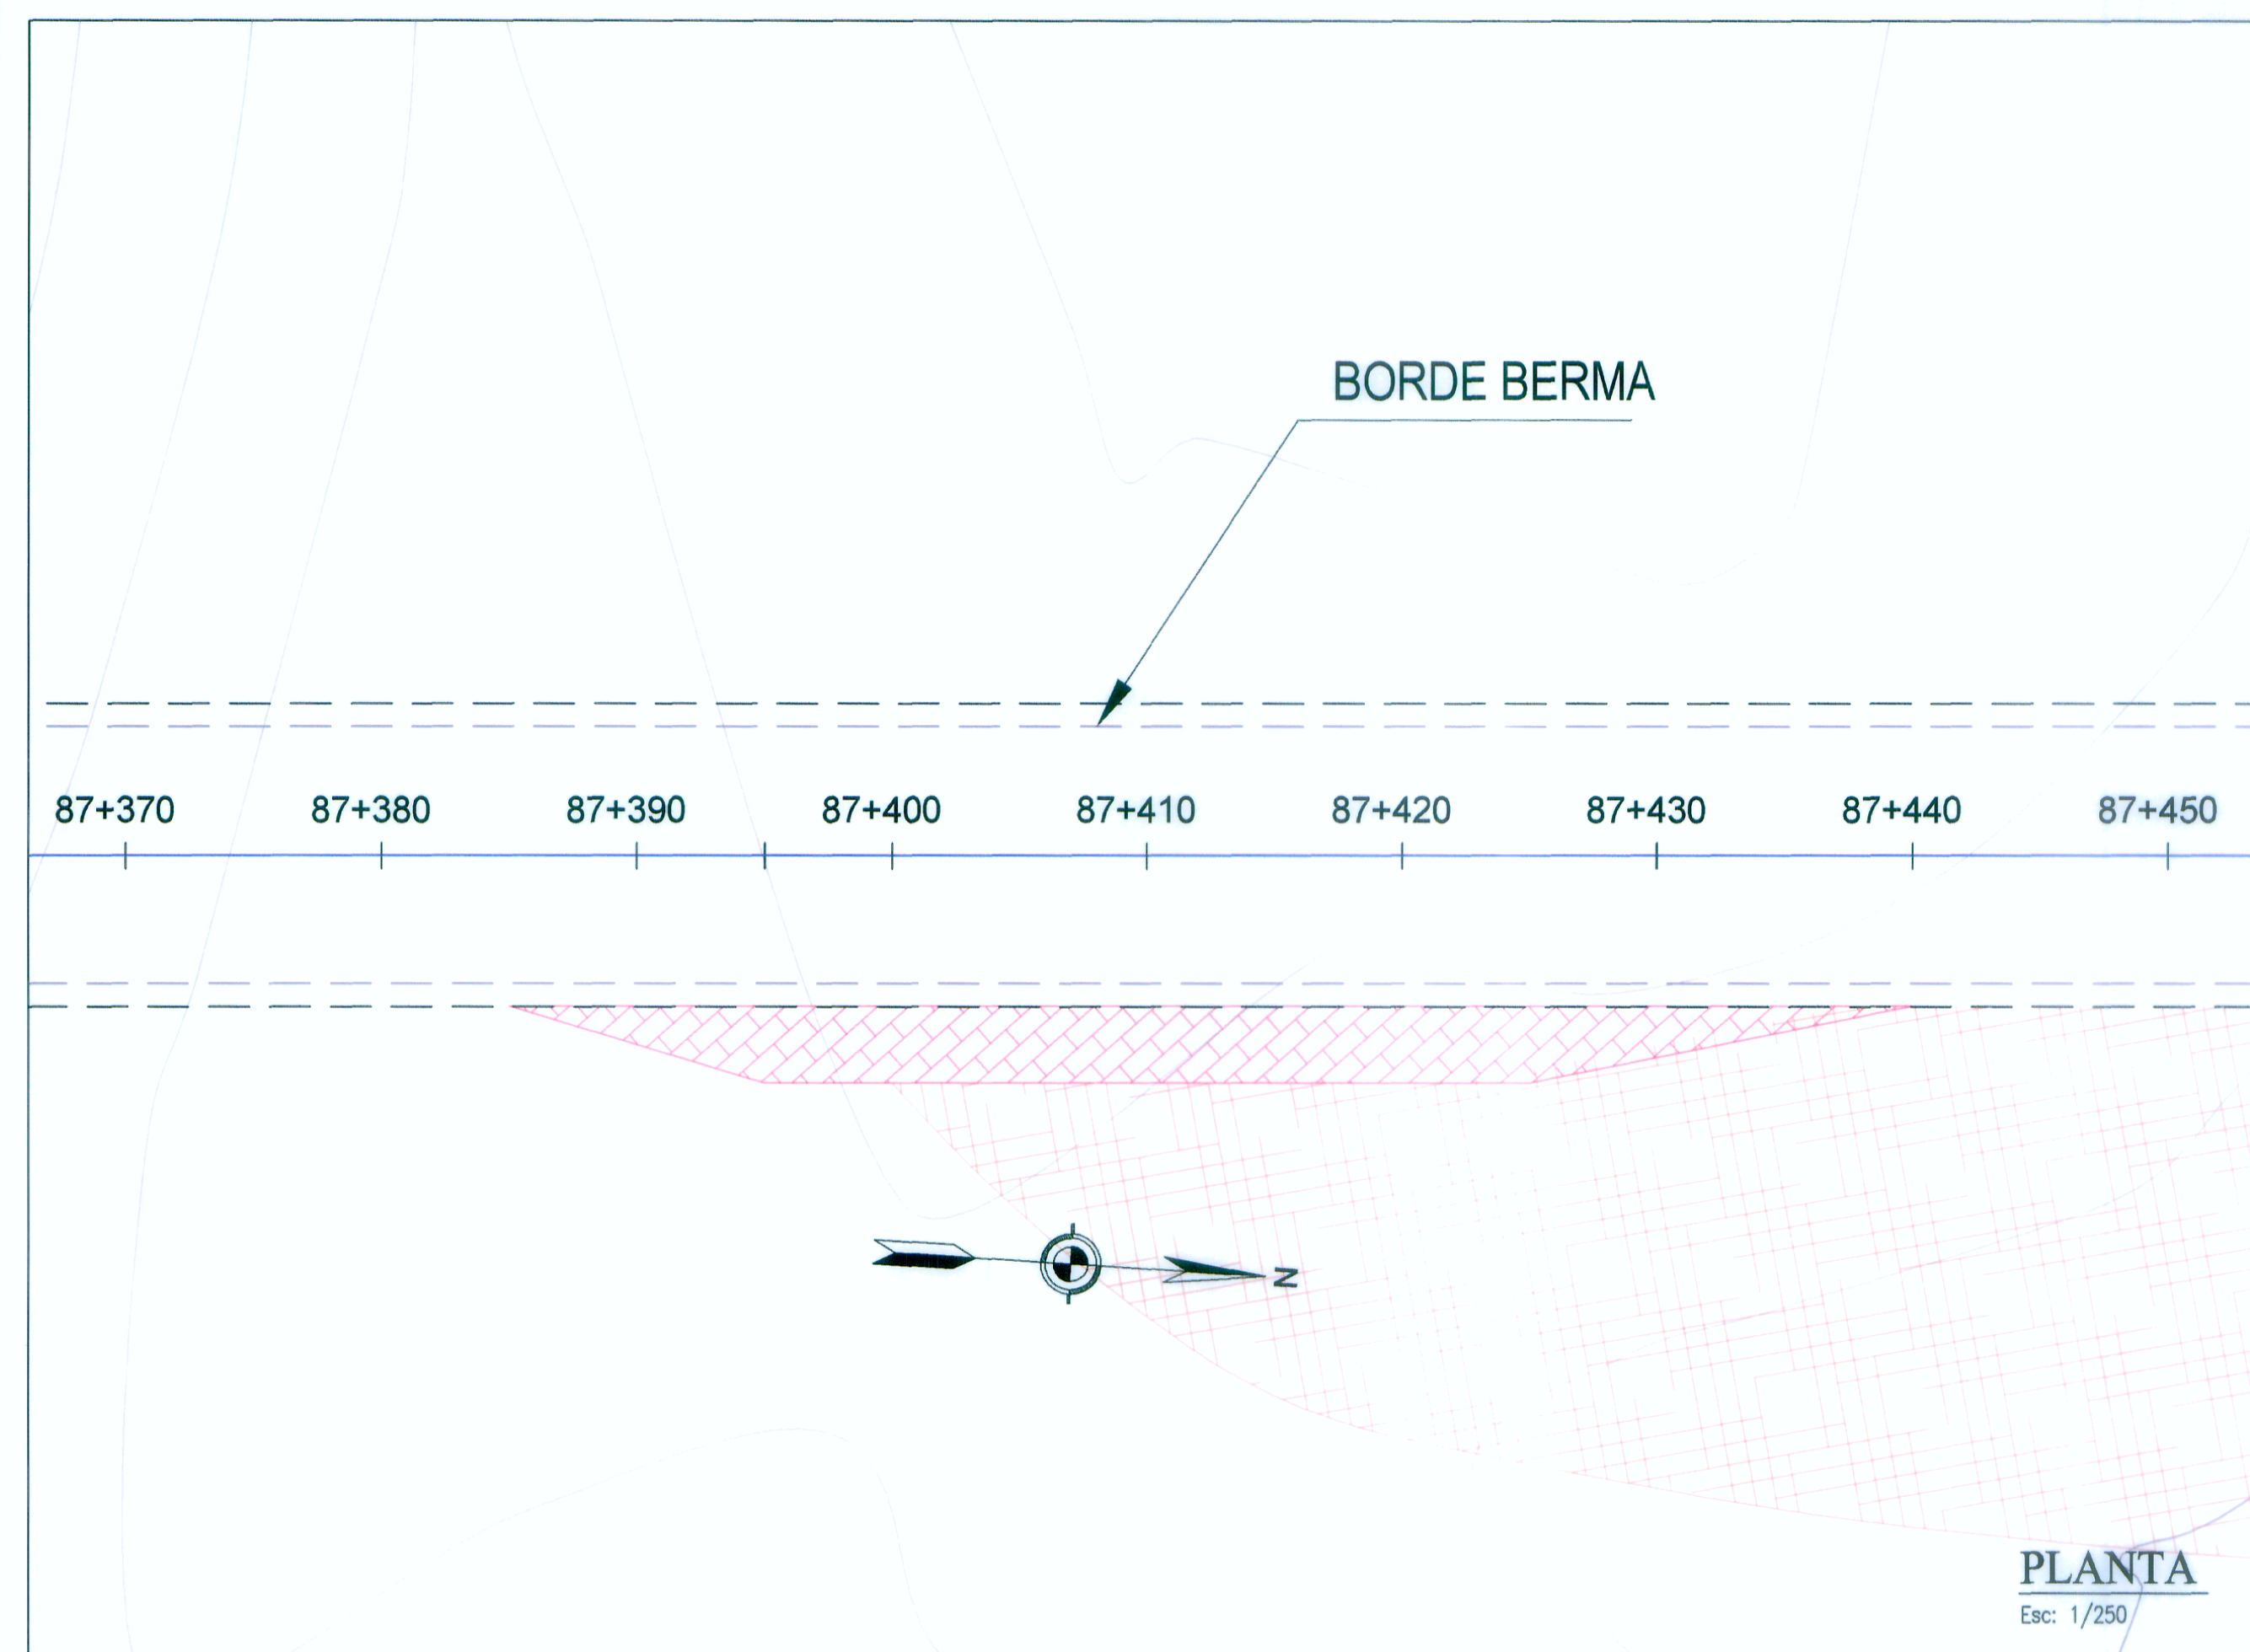

Jefe de Estudio: Ing. Fernando Massa S.
Especialista: Ing. Fernando Massa S.
Revisión:
Dibujo: I.E.R.

Aprobado por:

REVISIONES		
Nº	FECHA	DESCRIPCION

Proyecto:
"ESTUDIO DEFINITIVO PARA LA REHABILITACIÓN Y
MEJORAMIENTO DE LA CARRETERA LIMA - CANTA - LA
VIUDA - UNISH, TRAMO: CANTA - HUAYLLAY"
INFORME FINAL

Plano:
PLAZOLETAS DE ESTACIONAMIENTO
PZ - 65

Escala:
A1 : 1/250
A3 : 1/500
Fecha:
OCTUBRE 2011