Ubicación: Km. 25+000.00 a 50.38 mts. Lado Derecho
Hito de concreto color amarillo

BM - 25.0
Elevación:
3817.84

Ubicación: Km. 25+620.00 a 5.00 mts. Lado Derecho
Hito de concreto color amarillo

BM - 25.5
Elevación:
3855.22

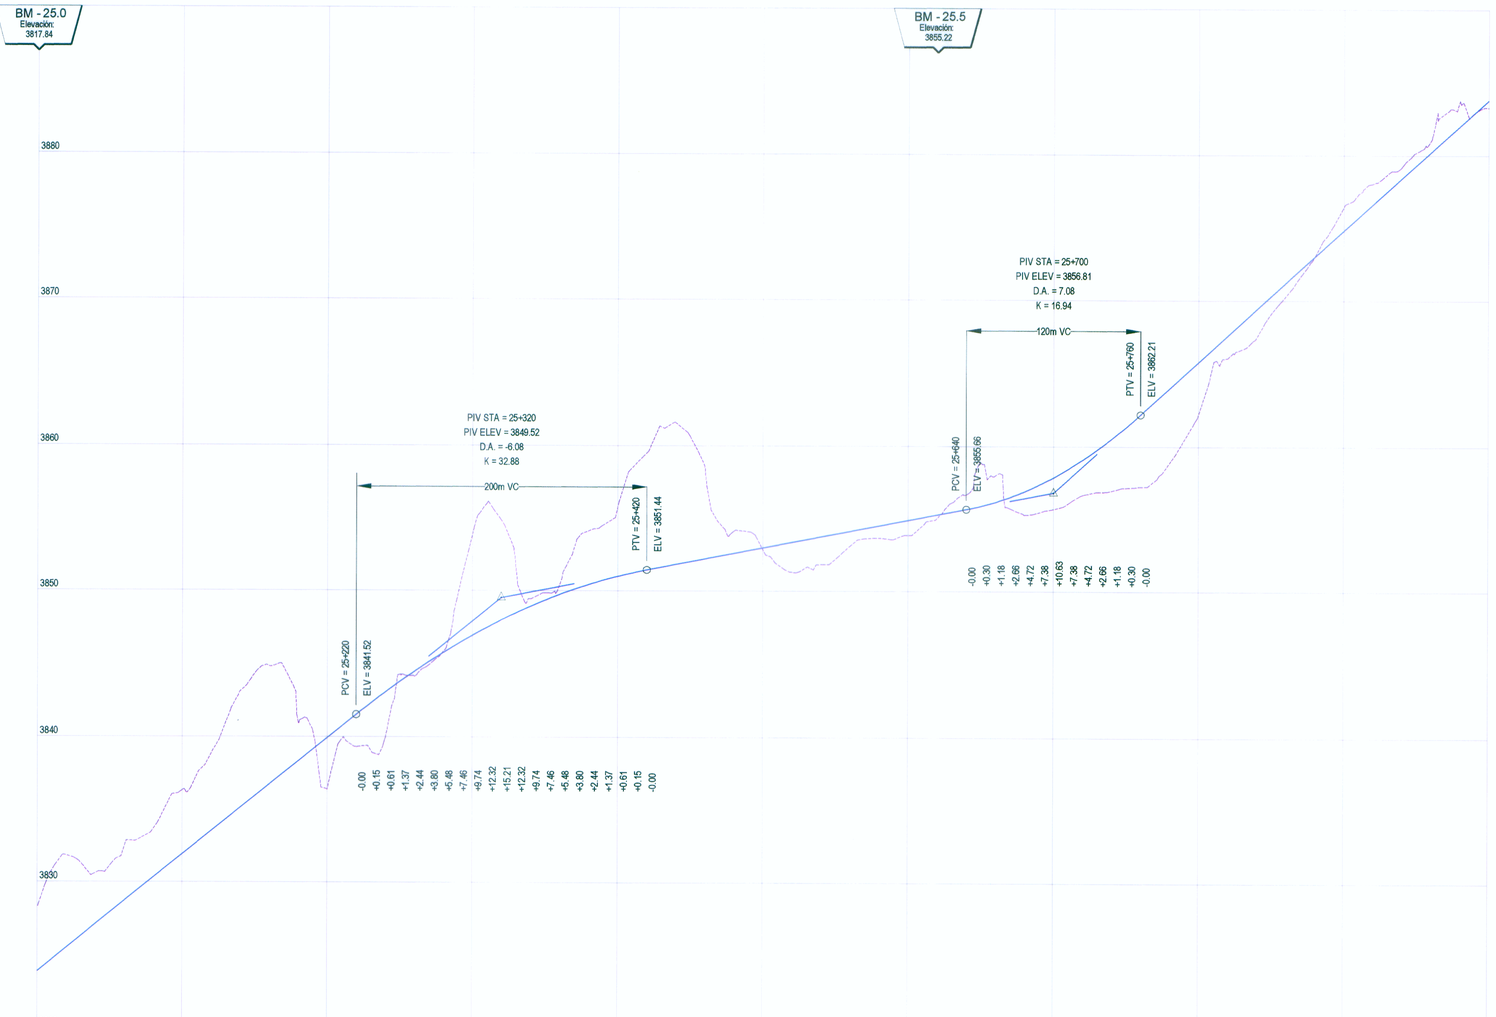

| | | |