




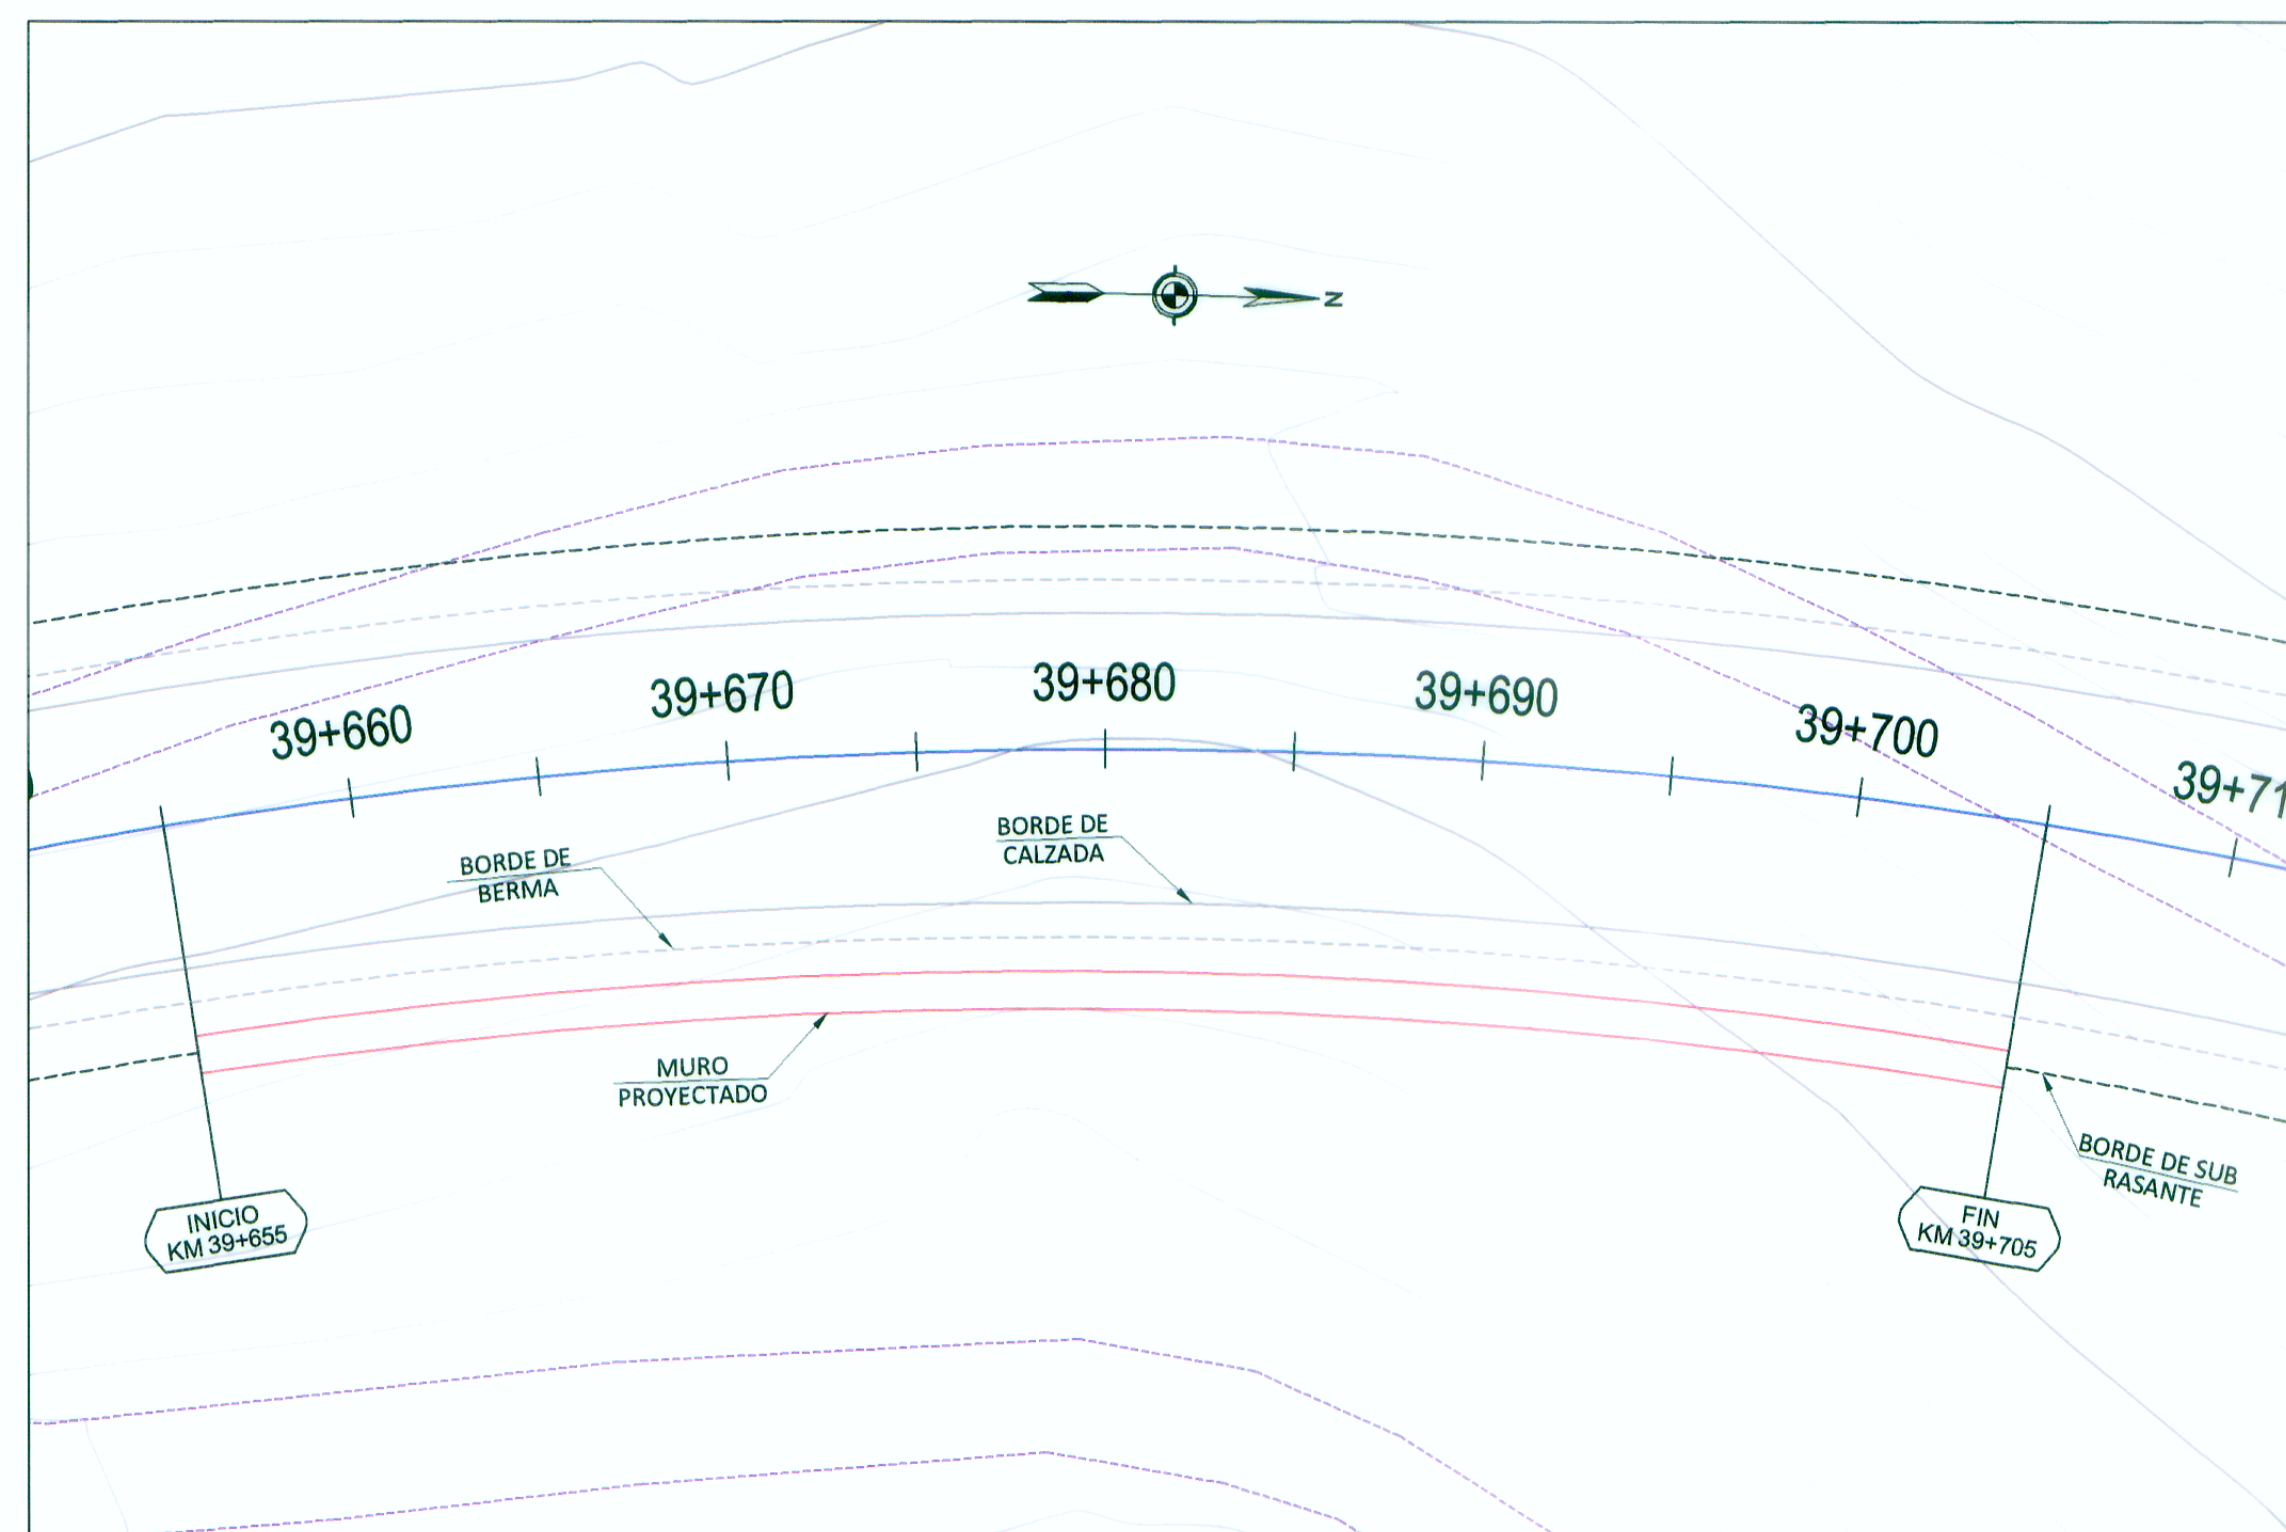

PLANTA

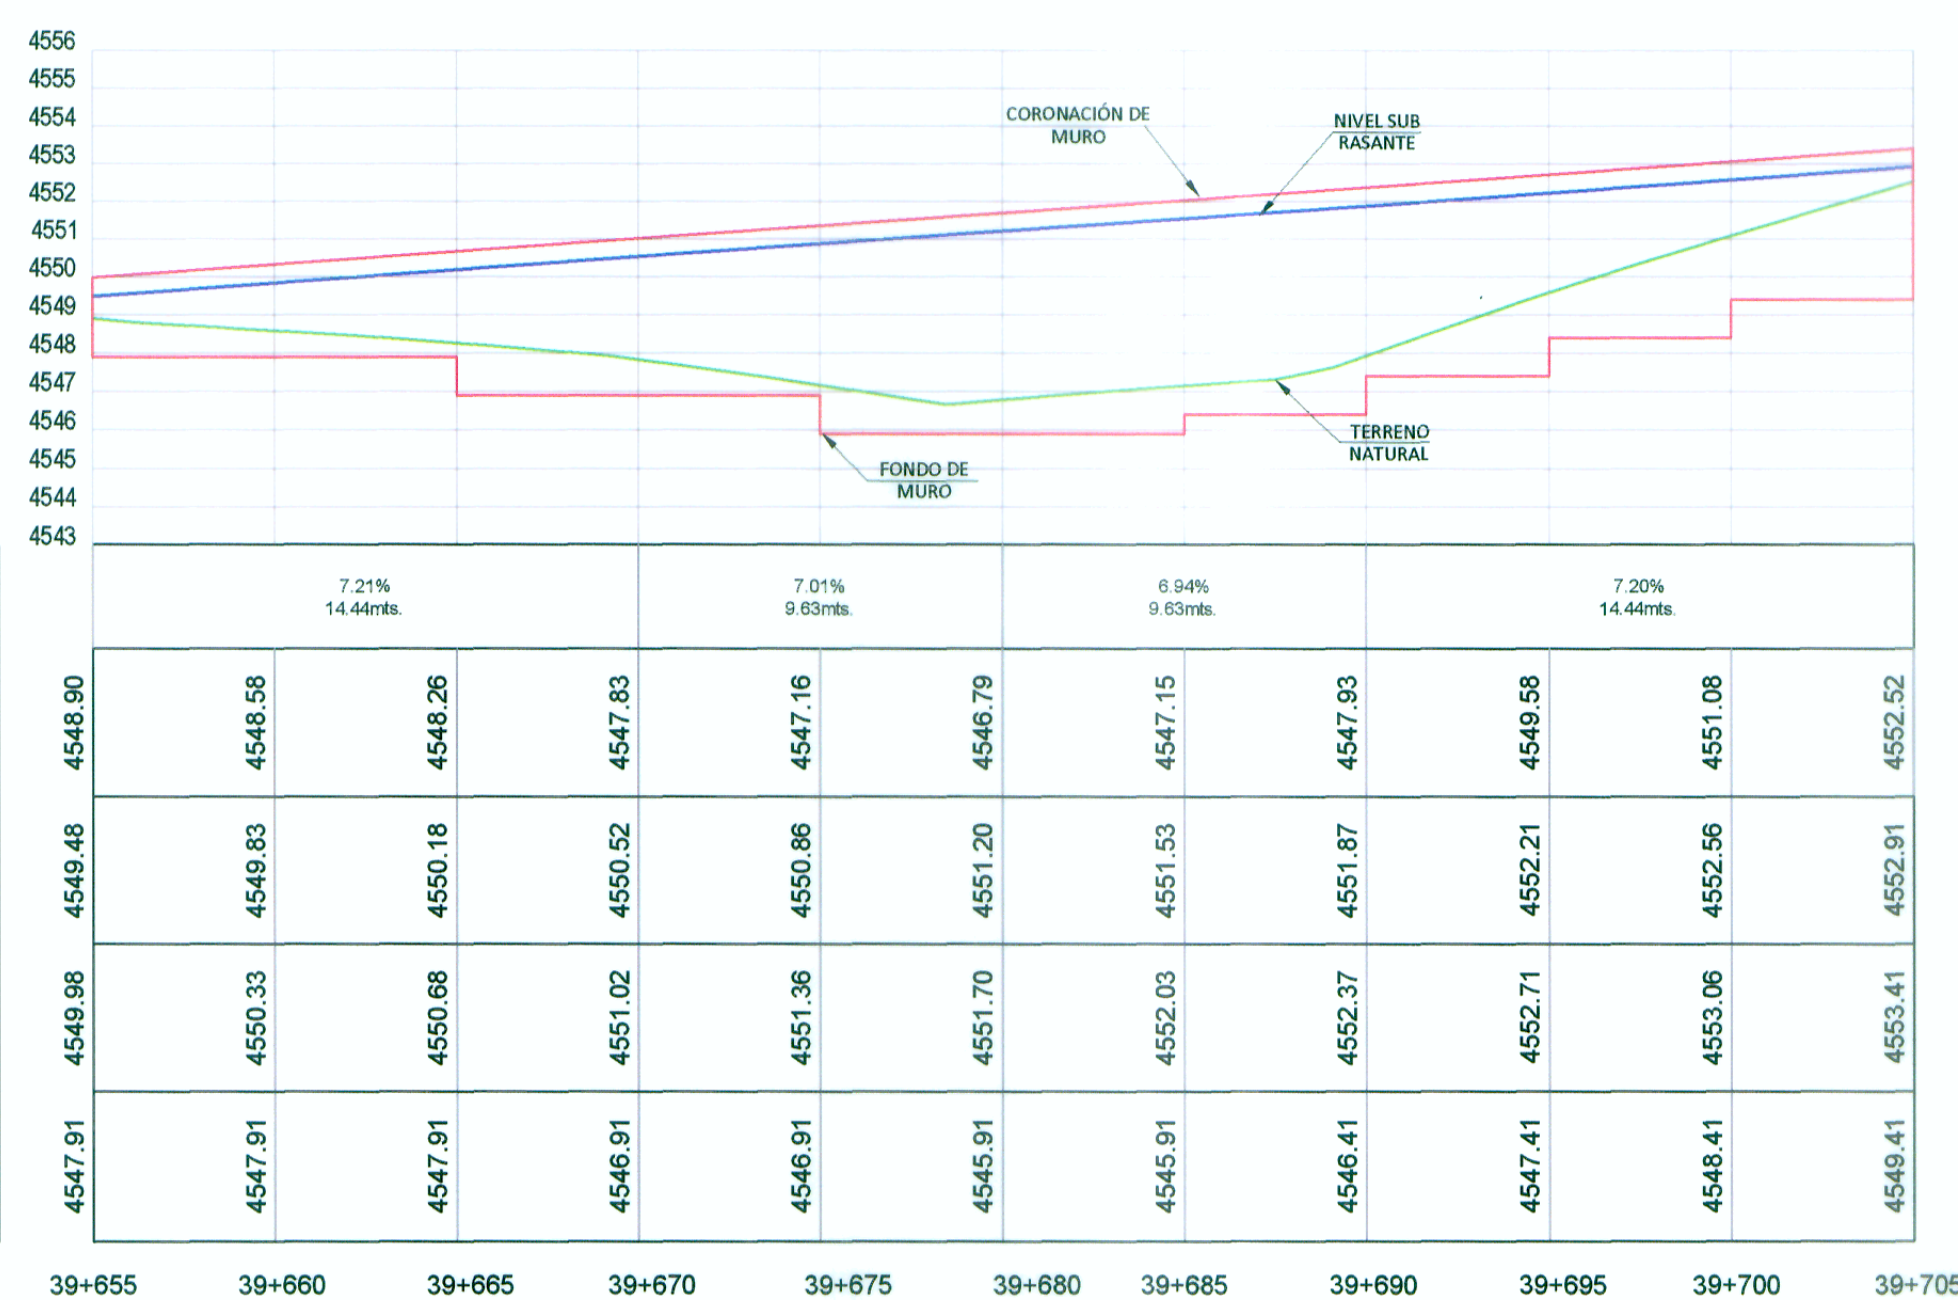

PERFIL LONGITUDINAL

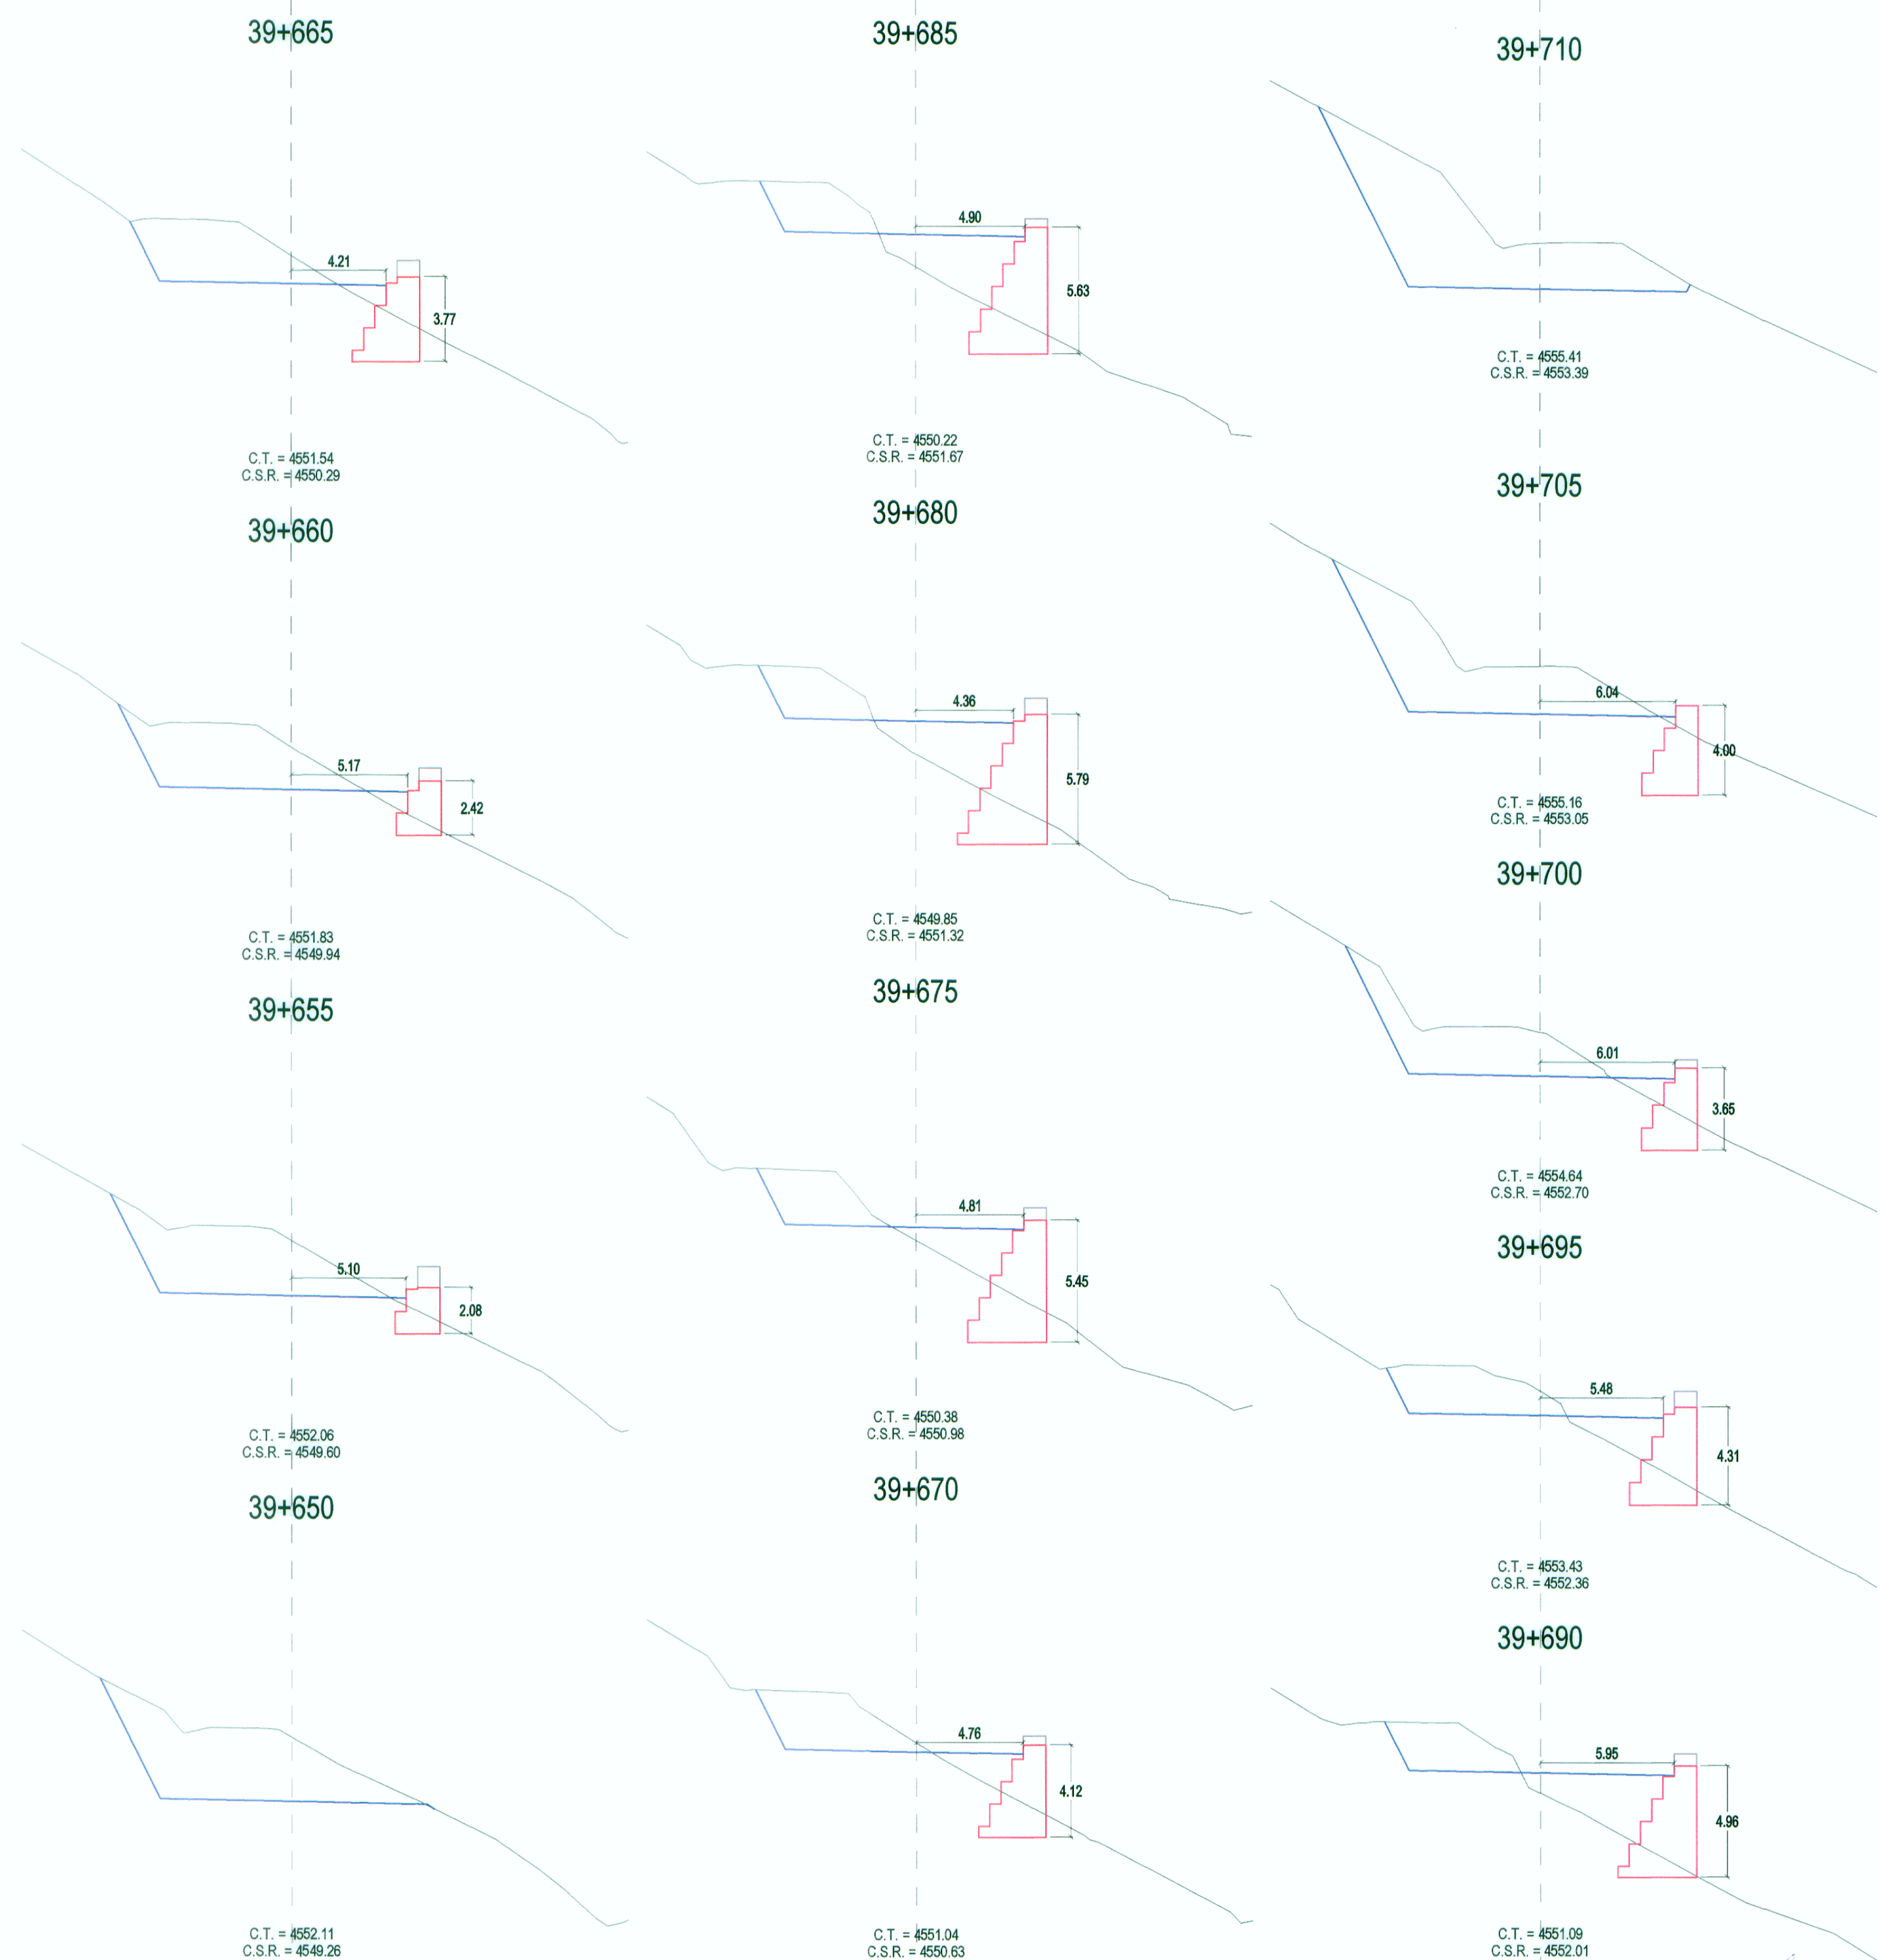

SECCIONES TRANSVERSALES

Ing. Fernando Massa S.
 Profesional de Ingeniería Civil
 CIP N° 8987

Ing. Fernando Massa S.
 Profesional de Ingeniería Civil
 CIP N° 8987