



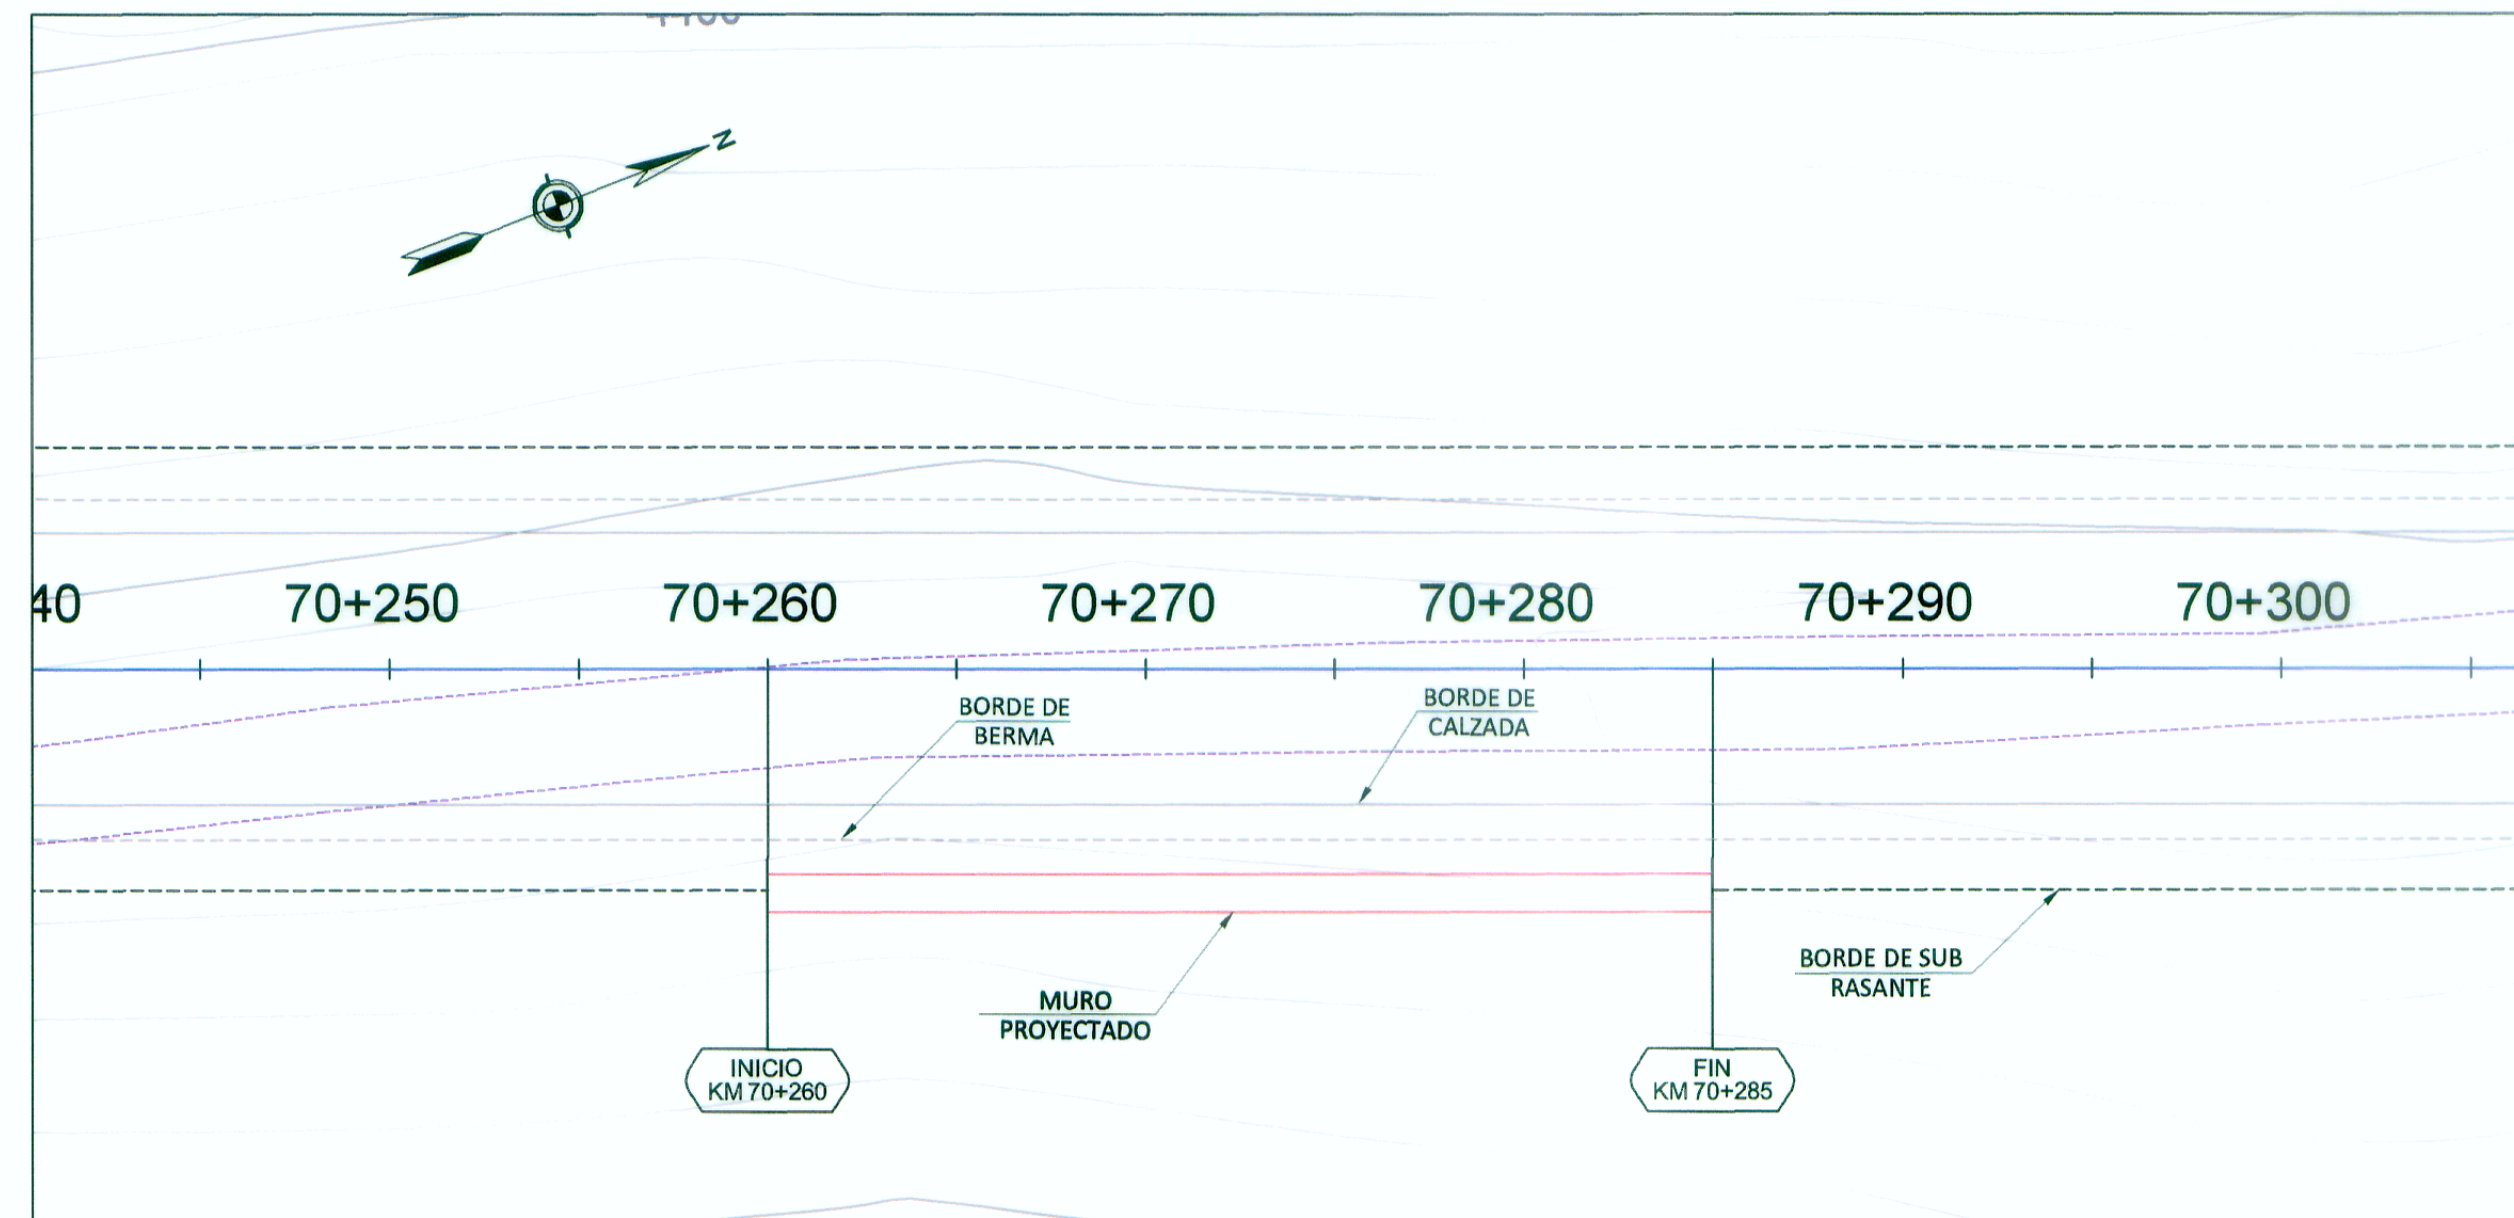


PLANTA

MURO 70+260 - 70+285

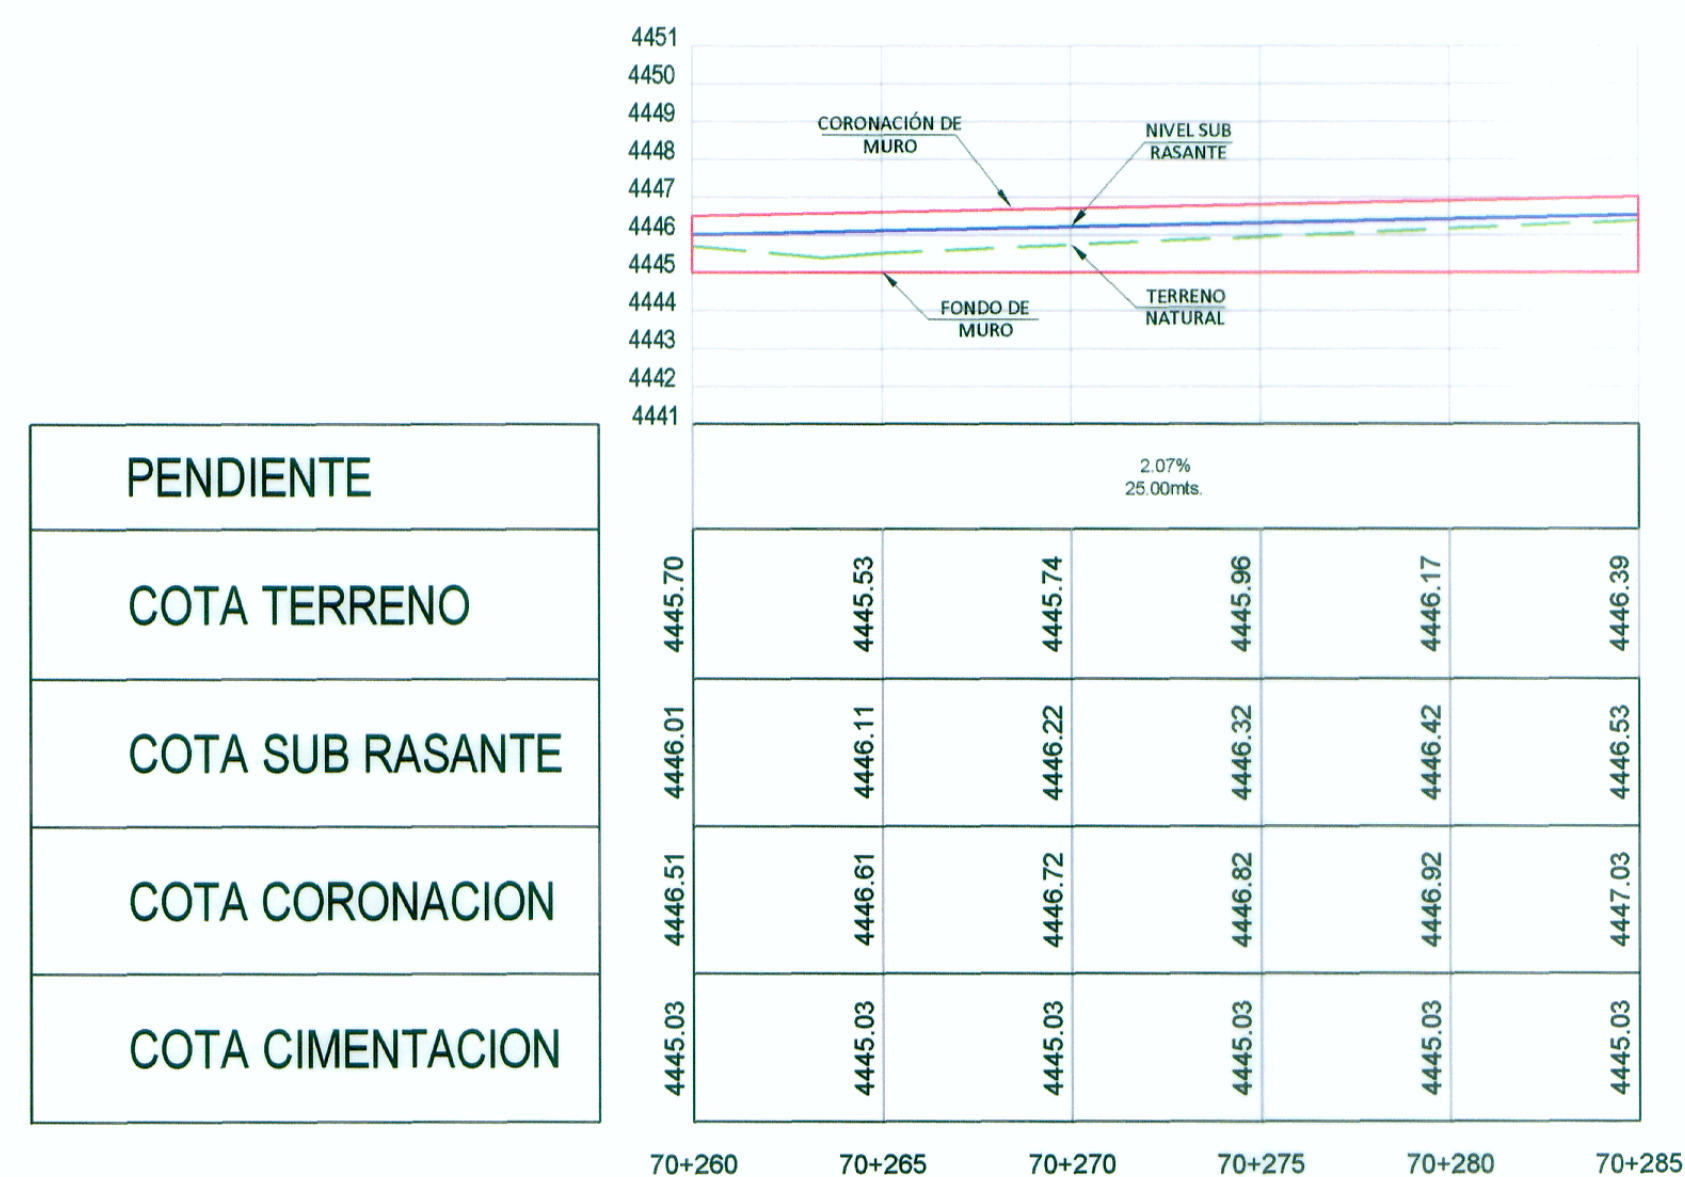

PERFIL LONGITUDINAL

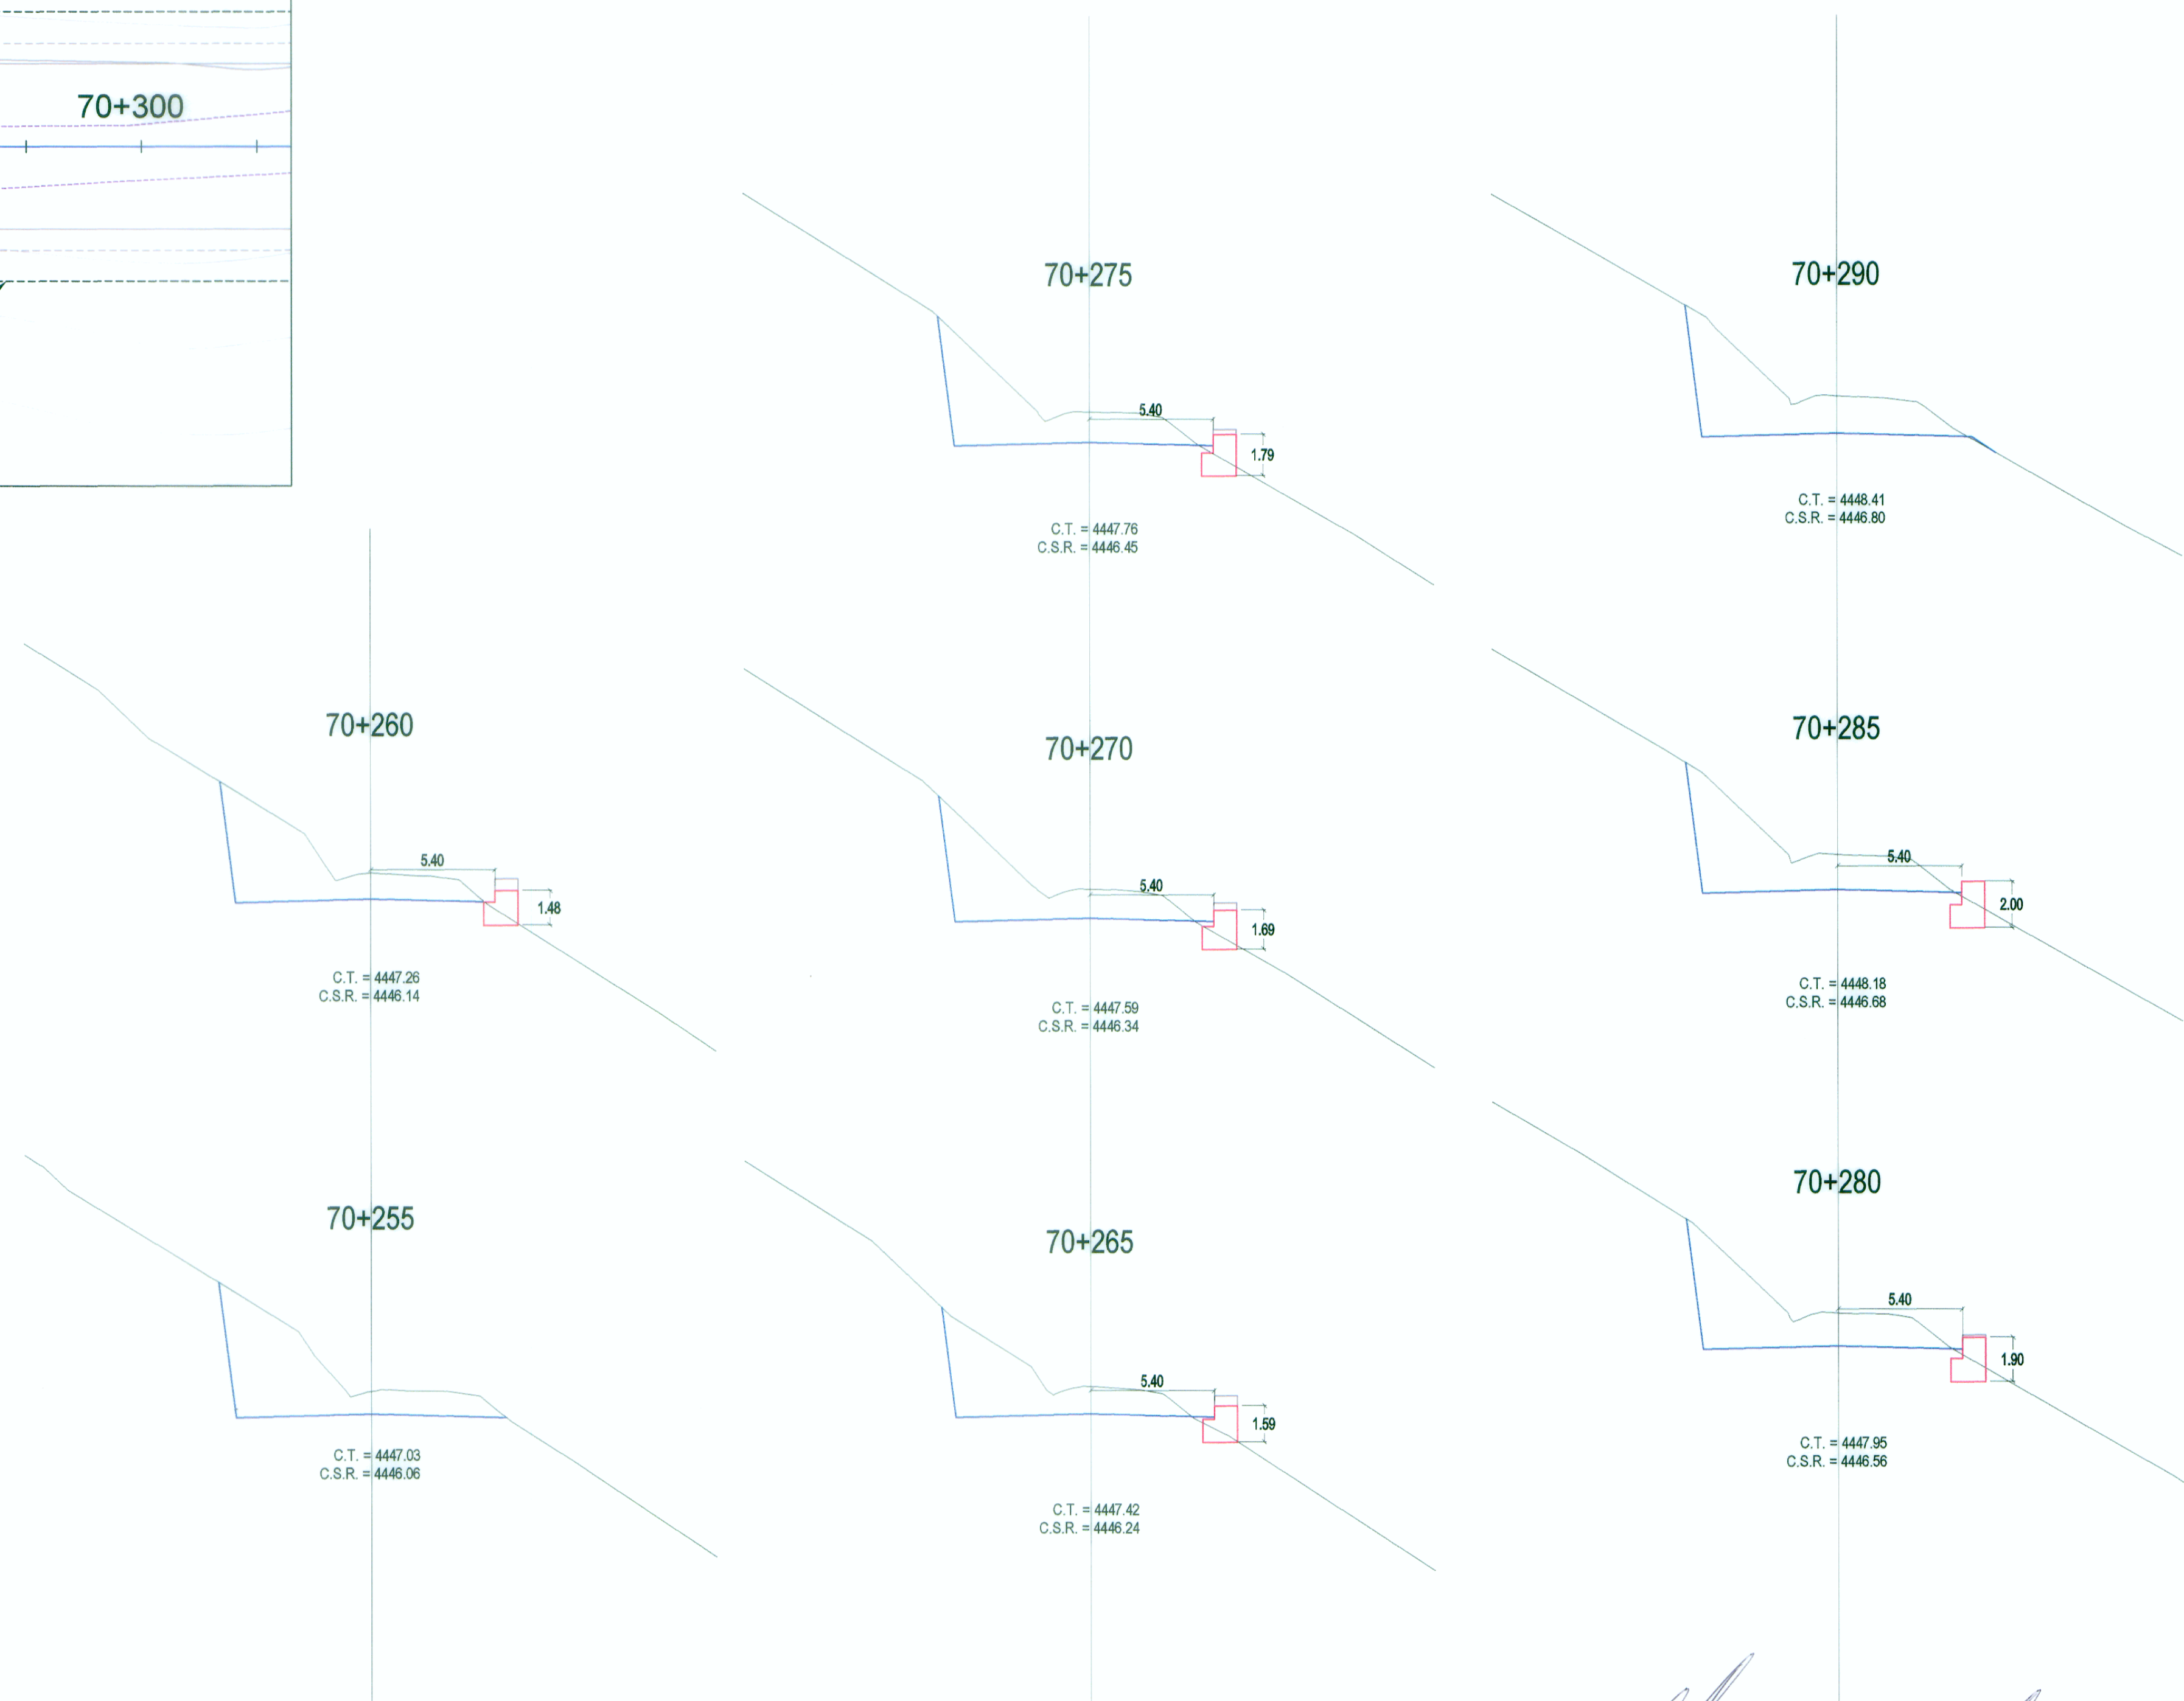

SECCIONES TRANSVERSALES

ING. FERNANDO MASSA S.
ESP. CIVIL - INGENIERO GEOMETRICO
COT. 9887

WINROD CONTRATISTAS SAC
ING. FERNANDO MASSA S.
ESP. CIVIL - INGENIERO GEOMETRICO
COT. 9887