



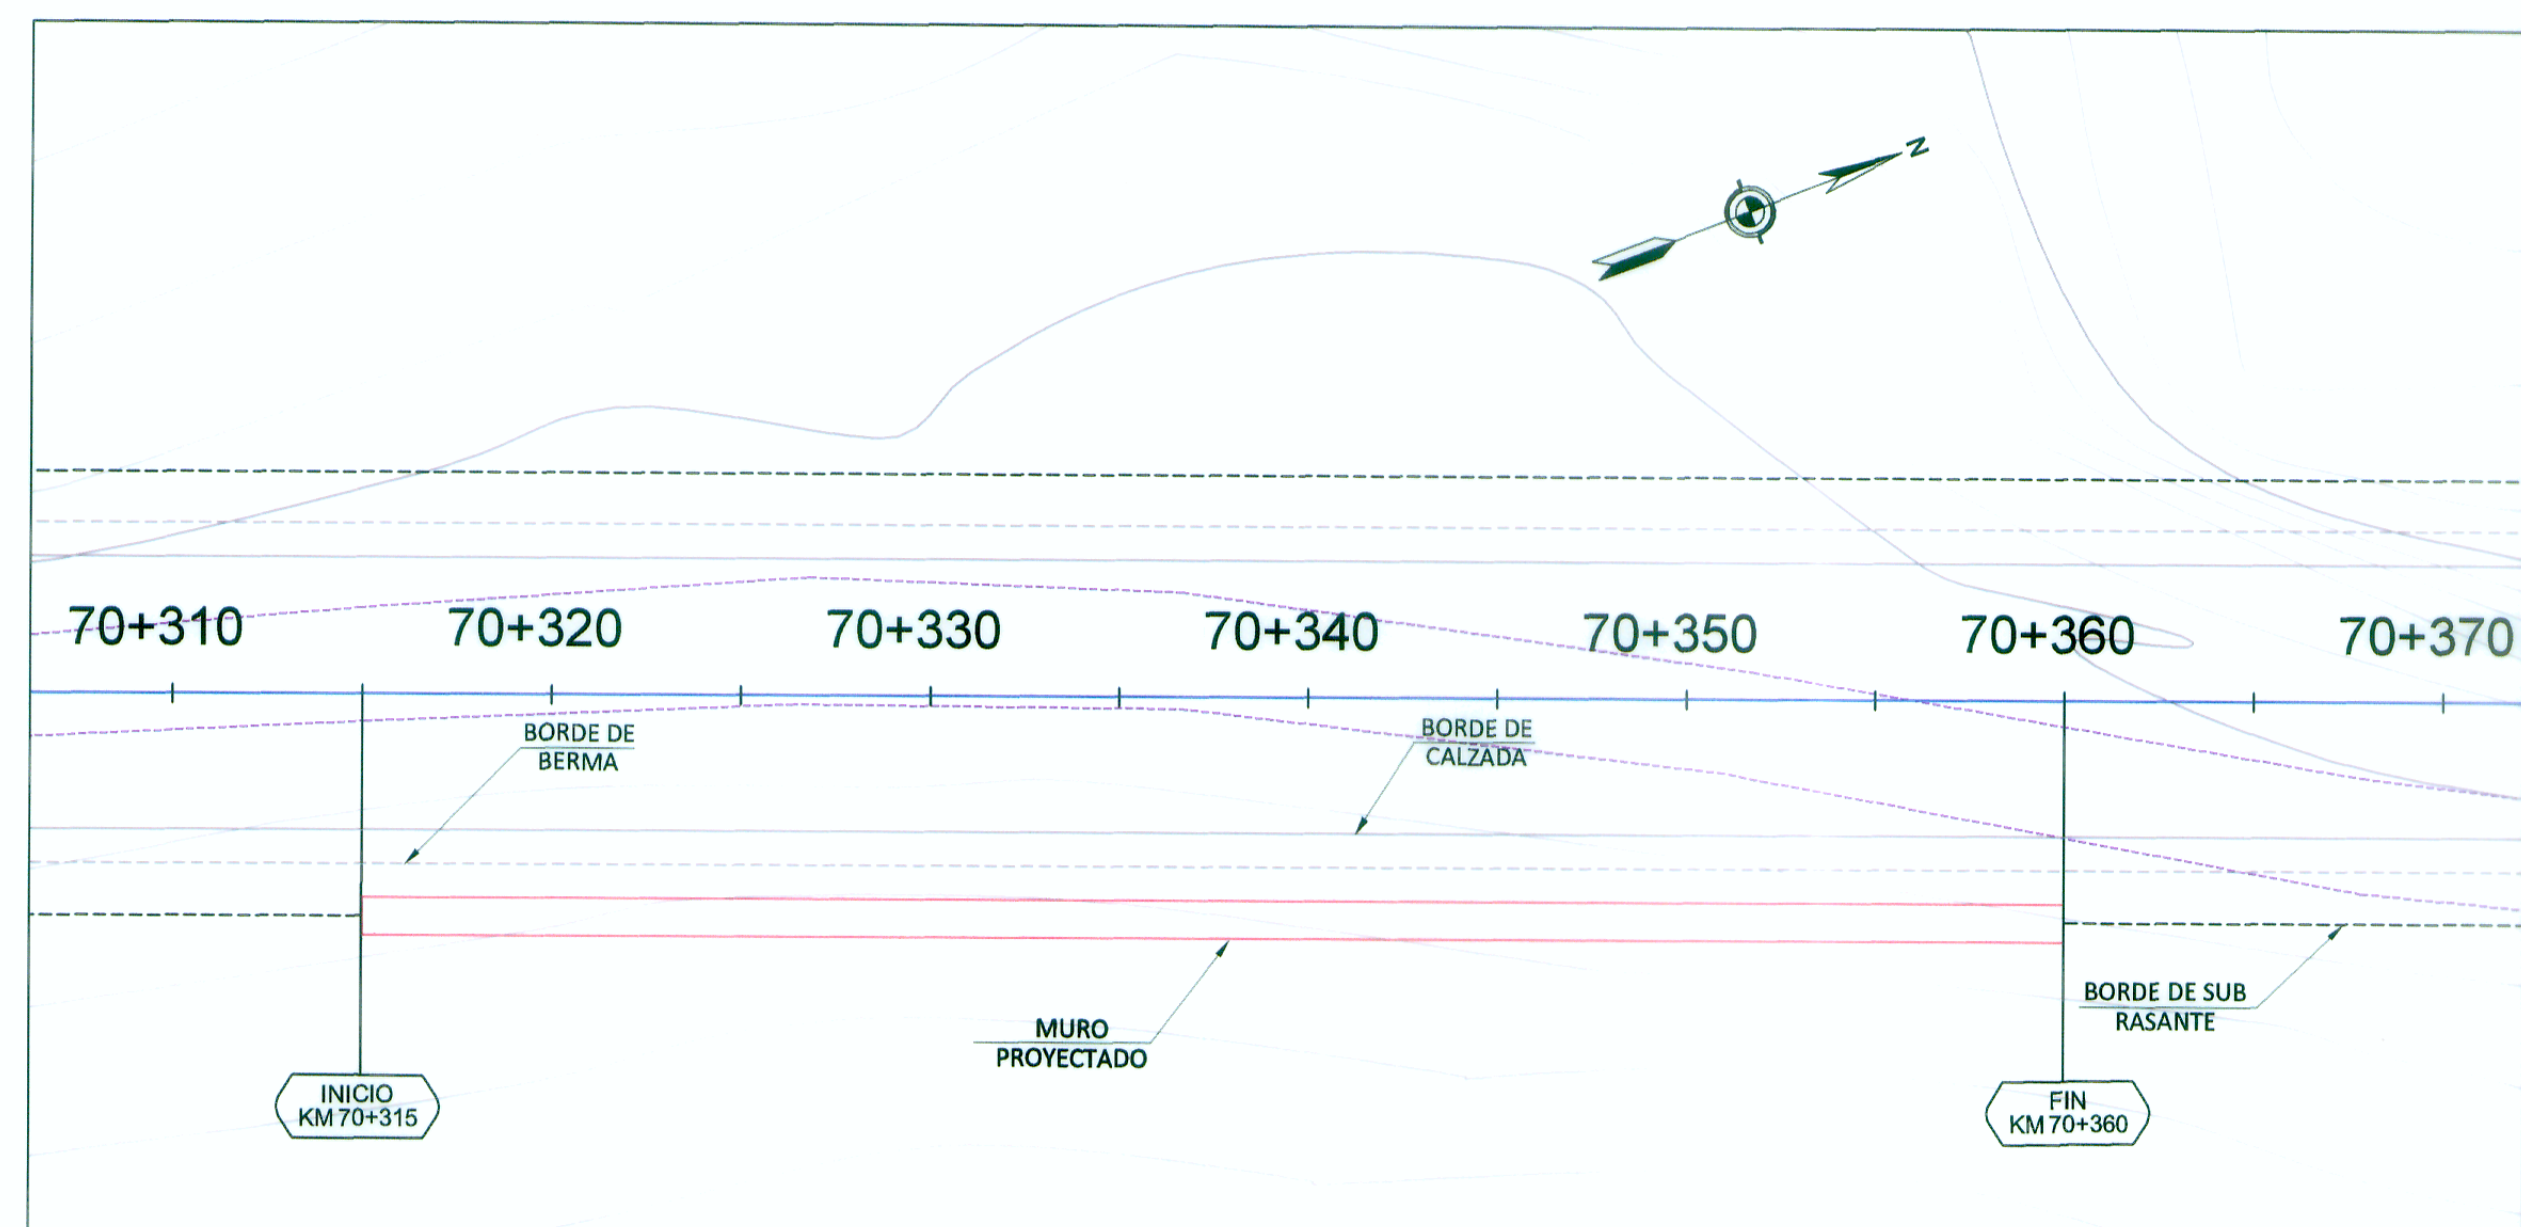


PLANTA

MURO 70+315 - 70+360

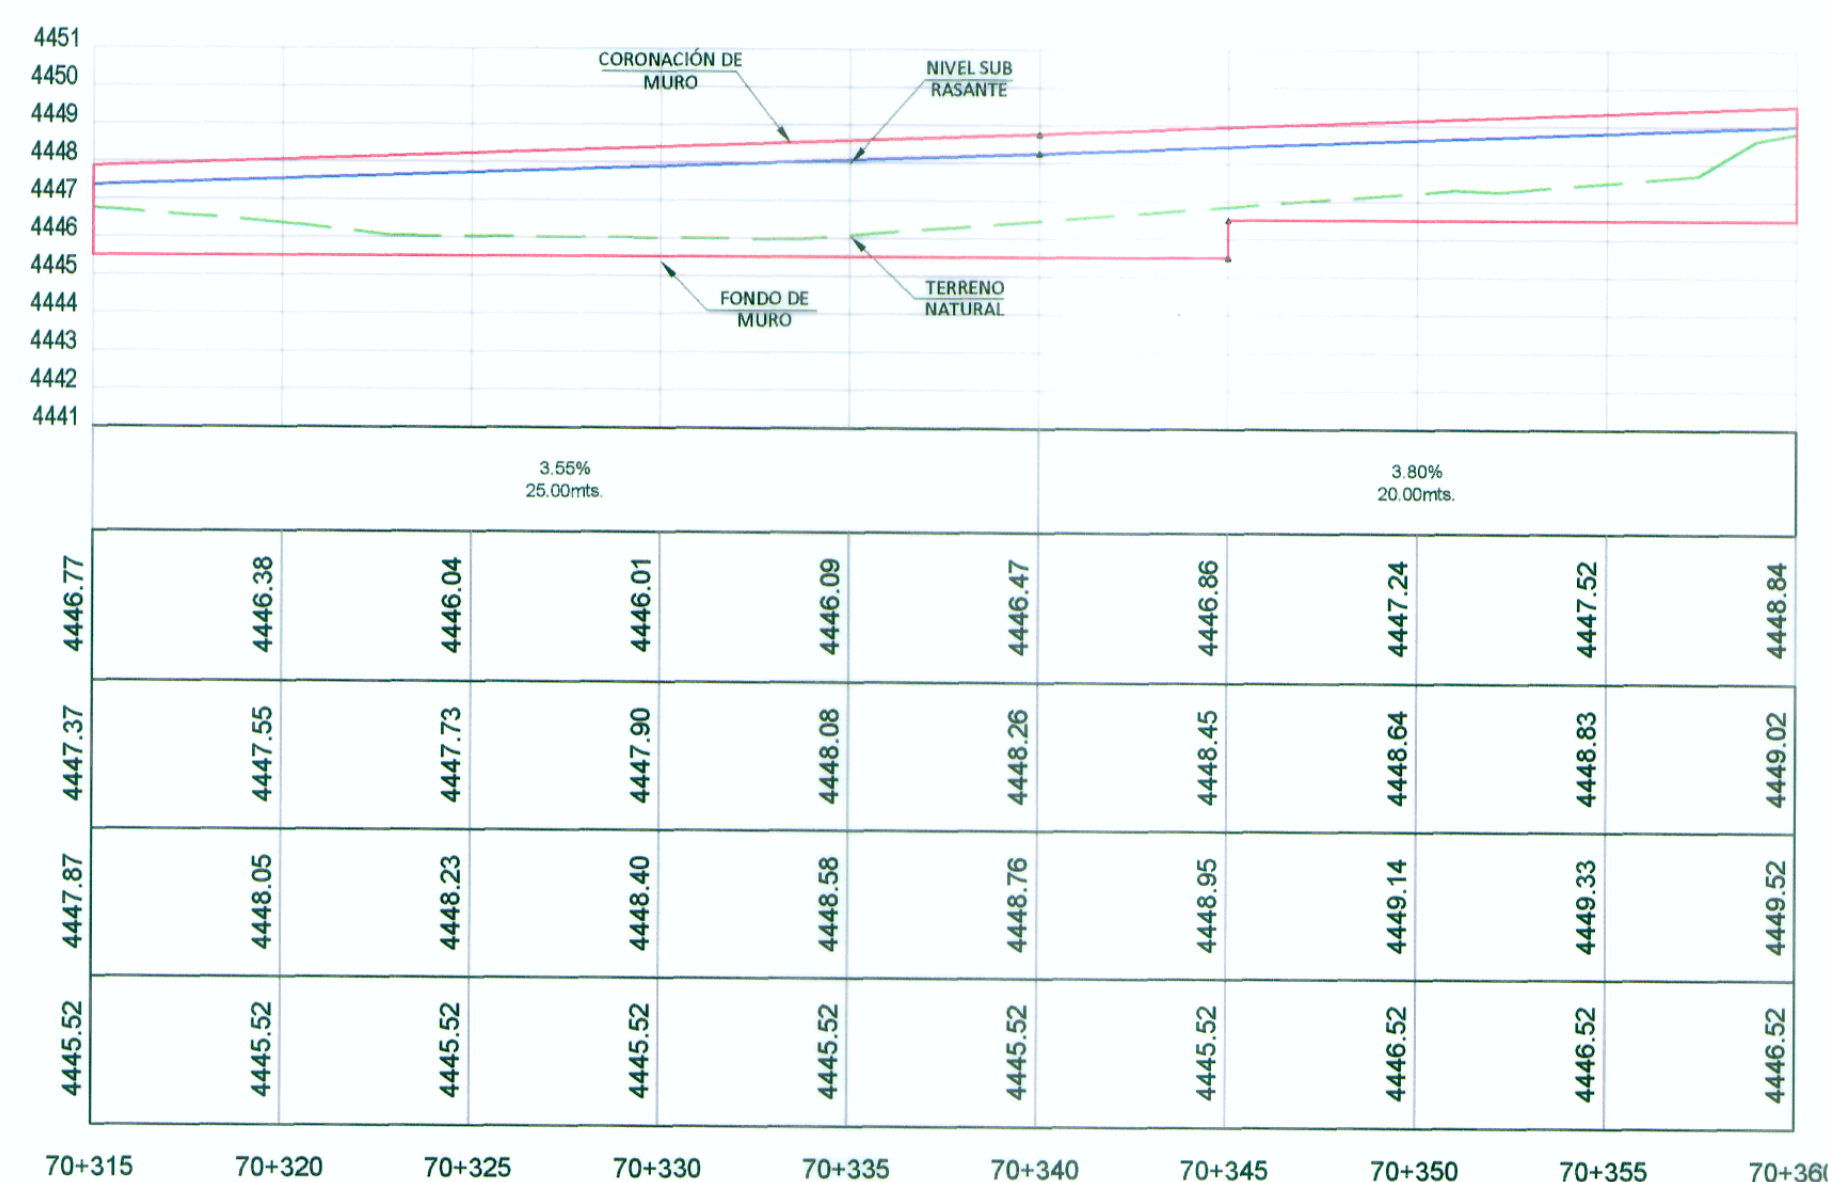

PERFIL LONGITUDINAL

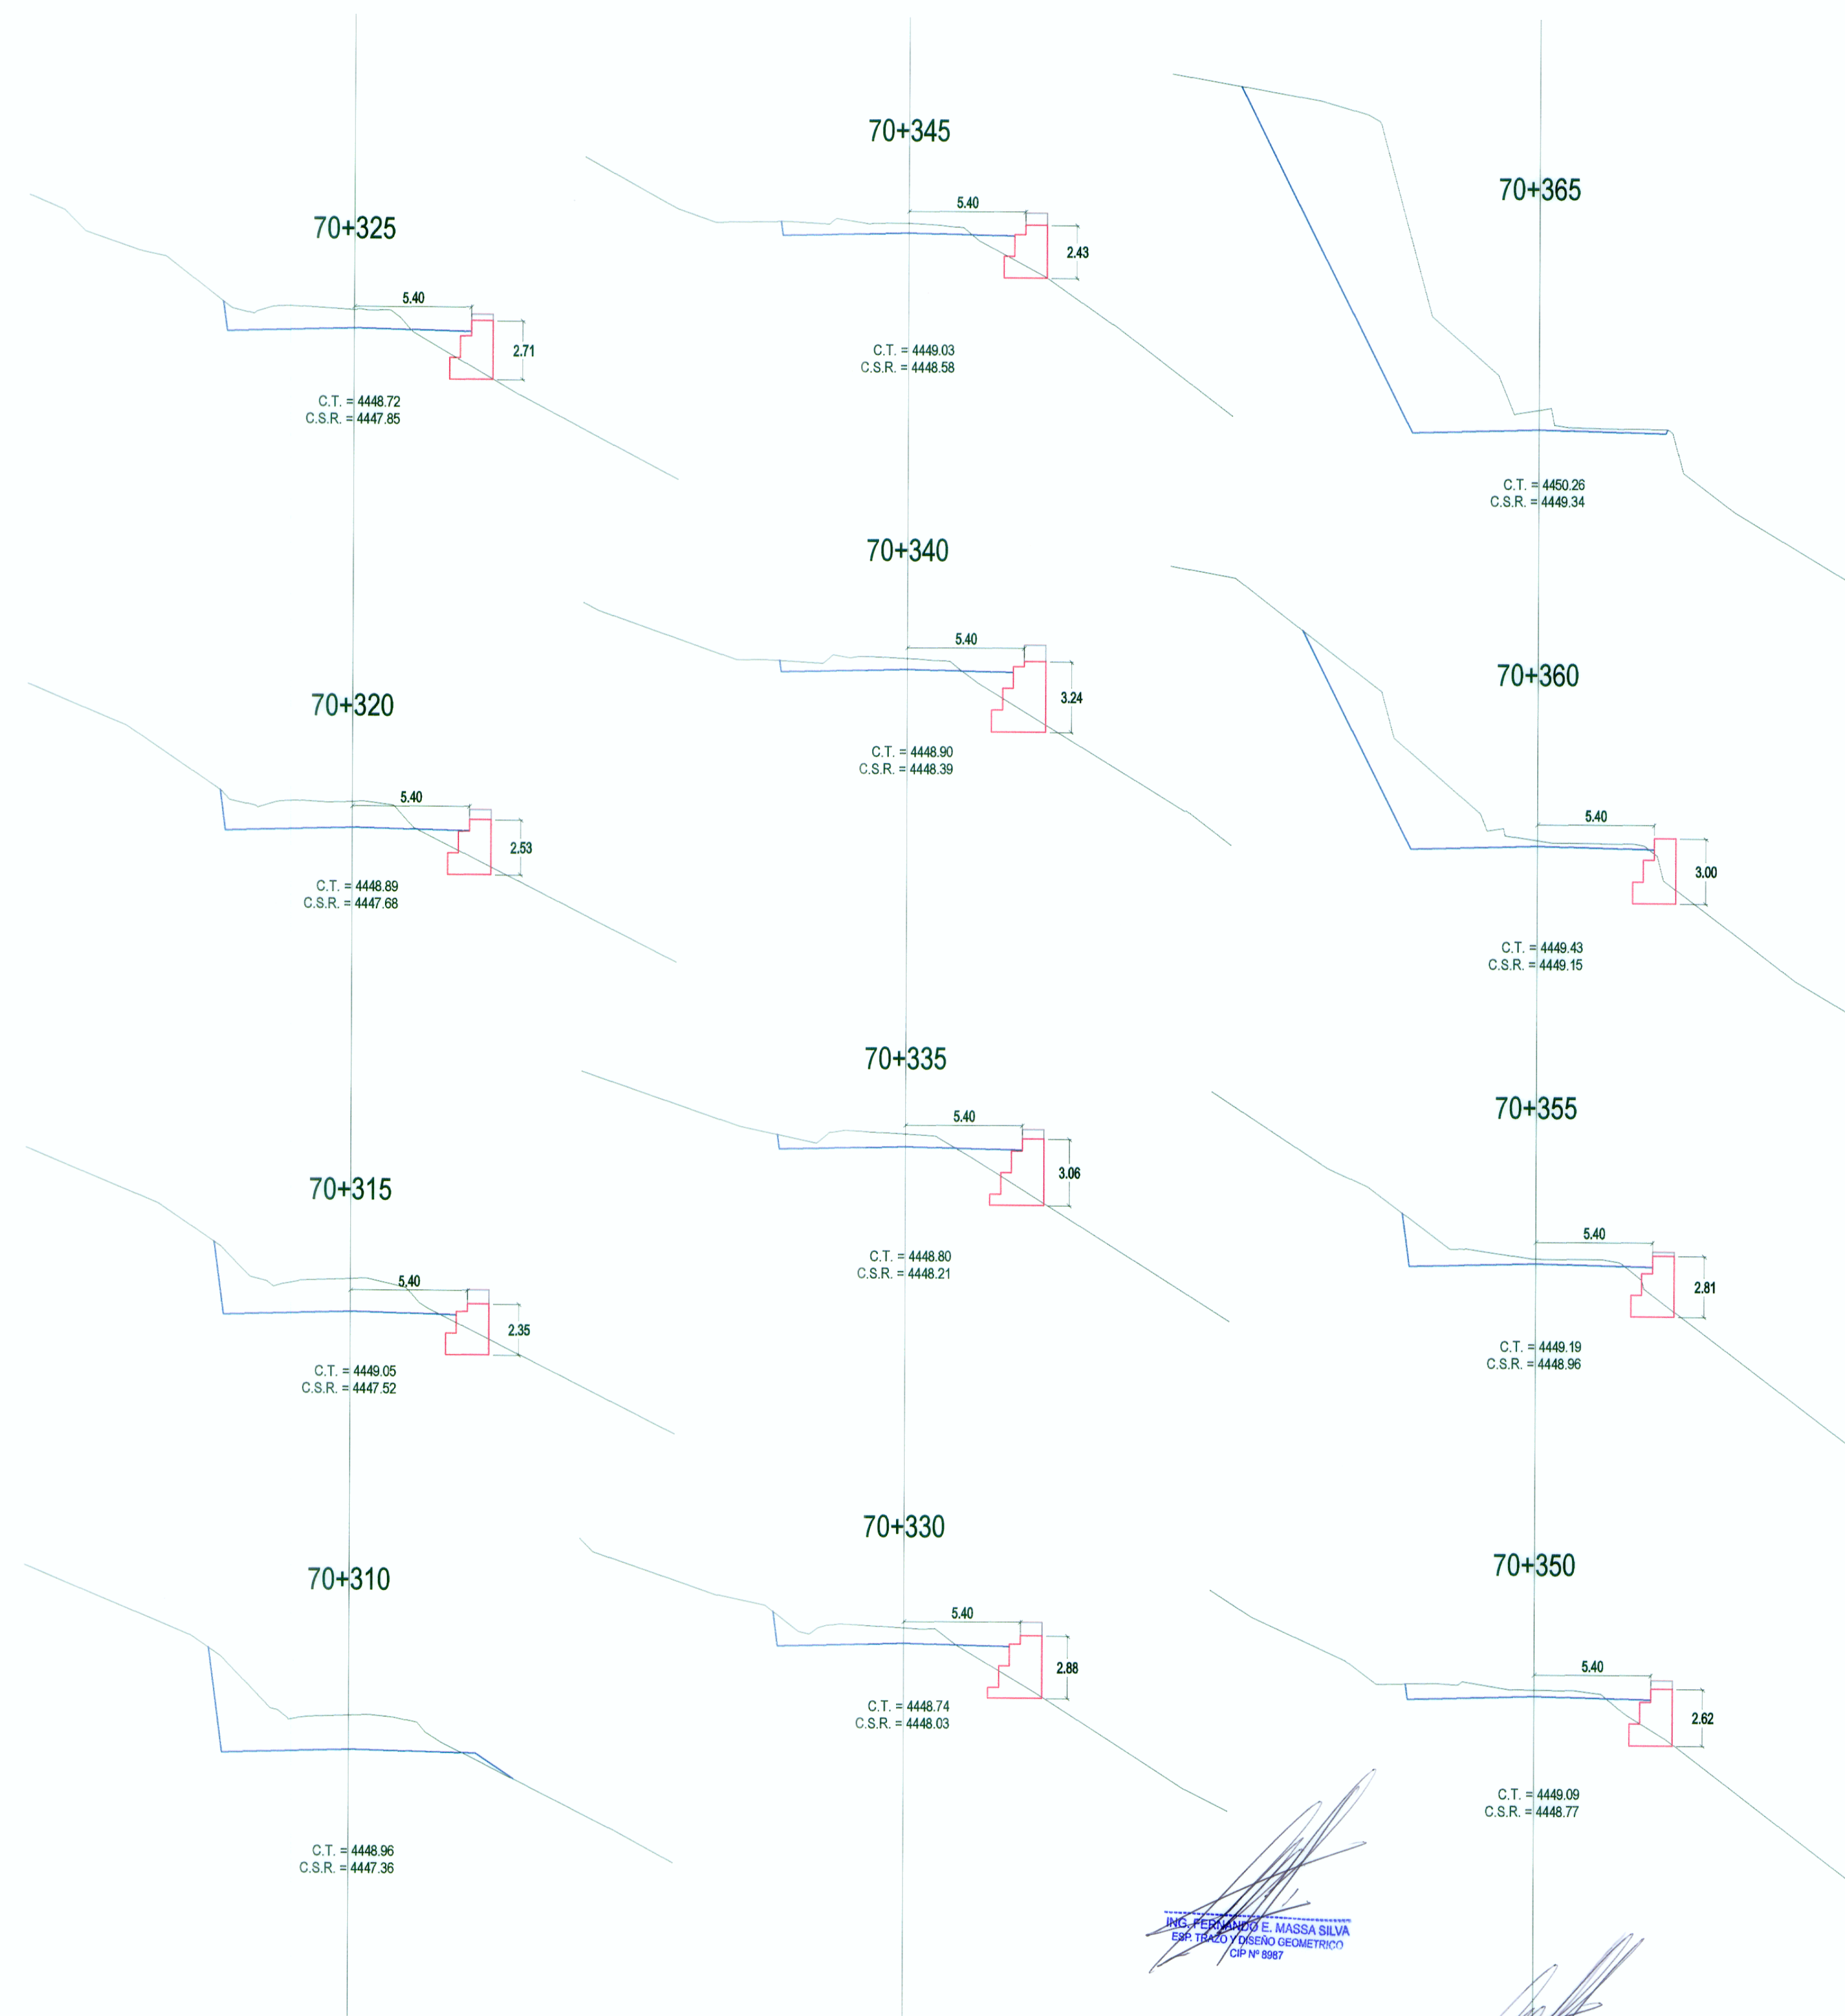

SECCIONES TRANSVERSALES