



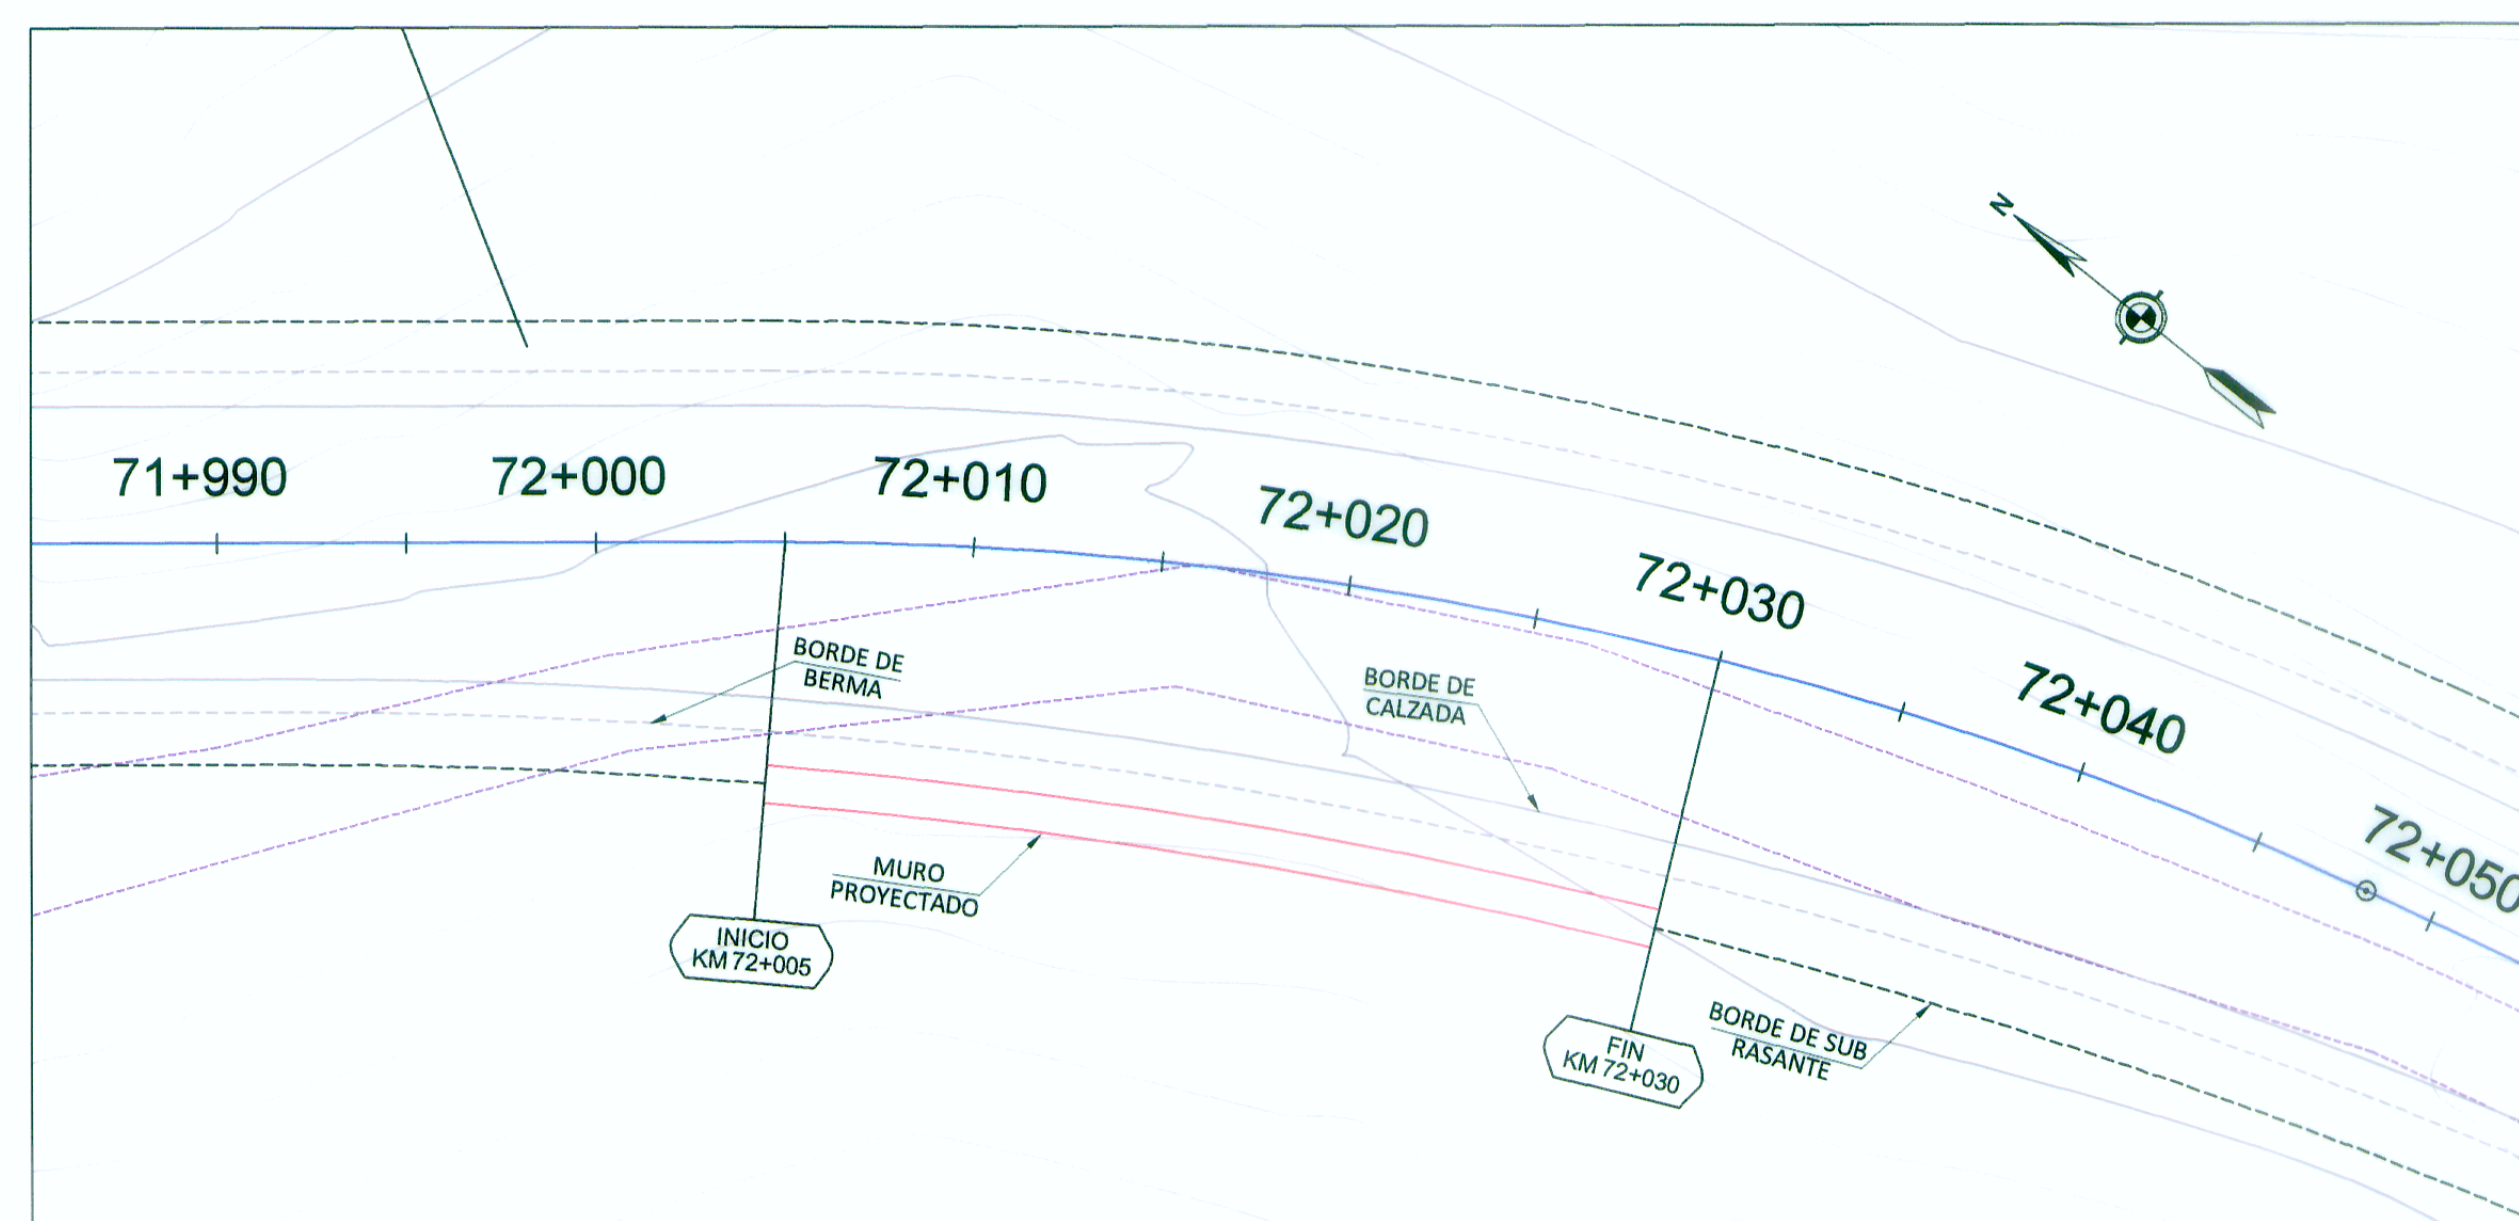


PLANTA

MURO 72+005 - 72+030

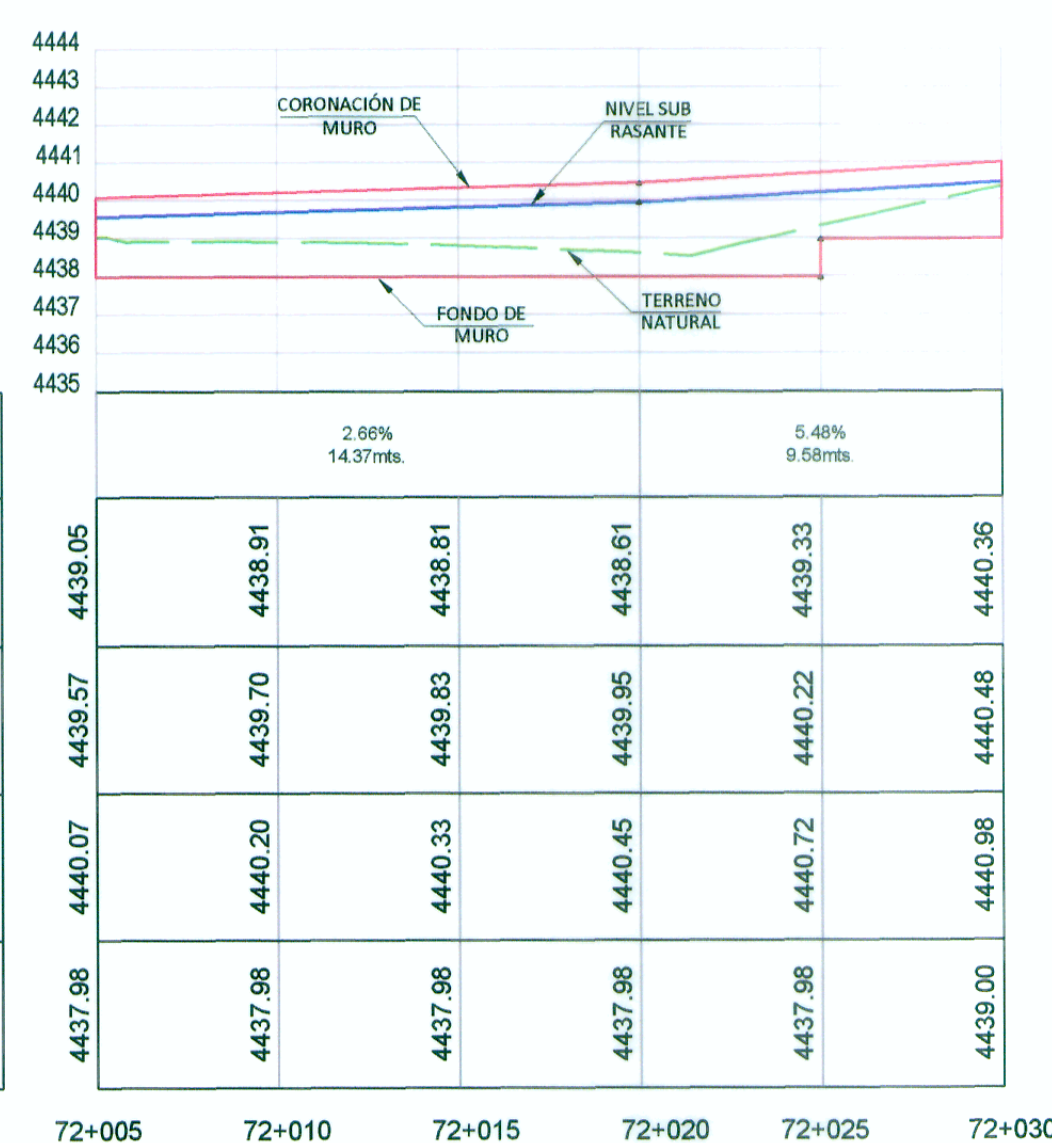

PERFIL LONGITUDINAL

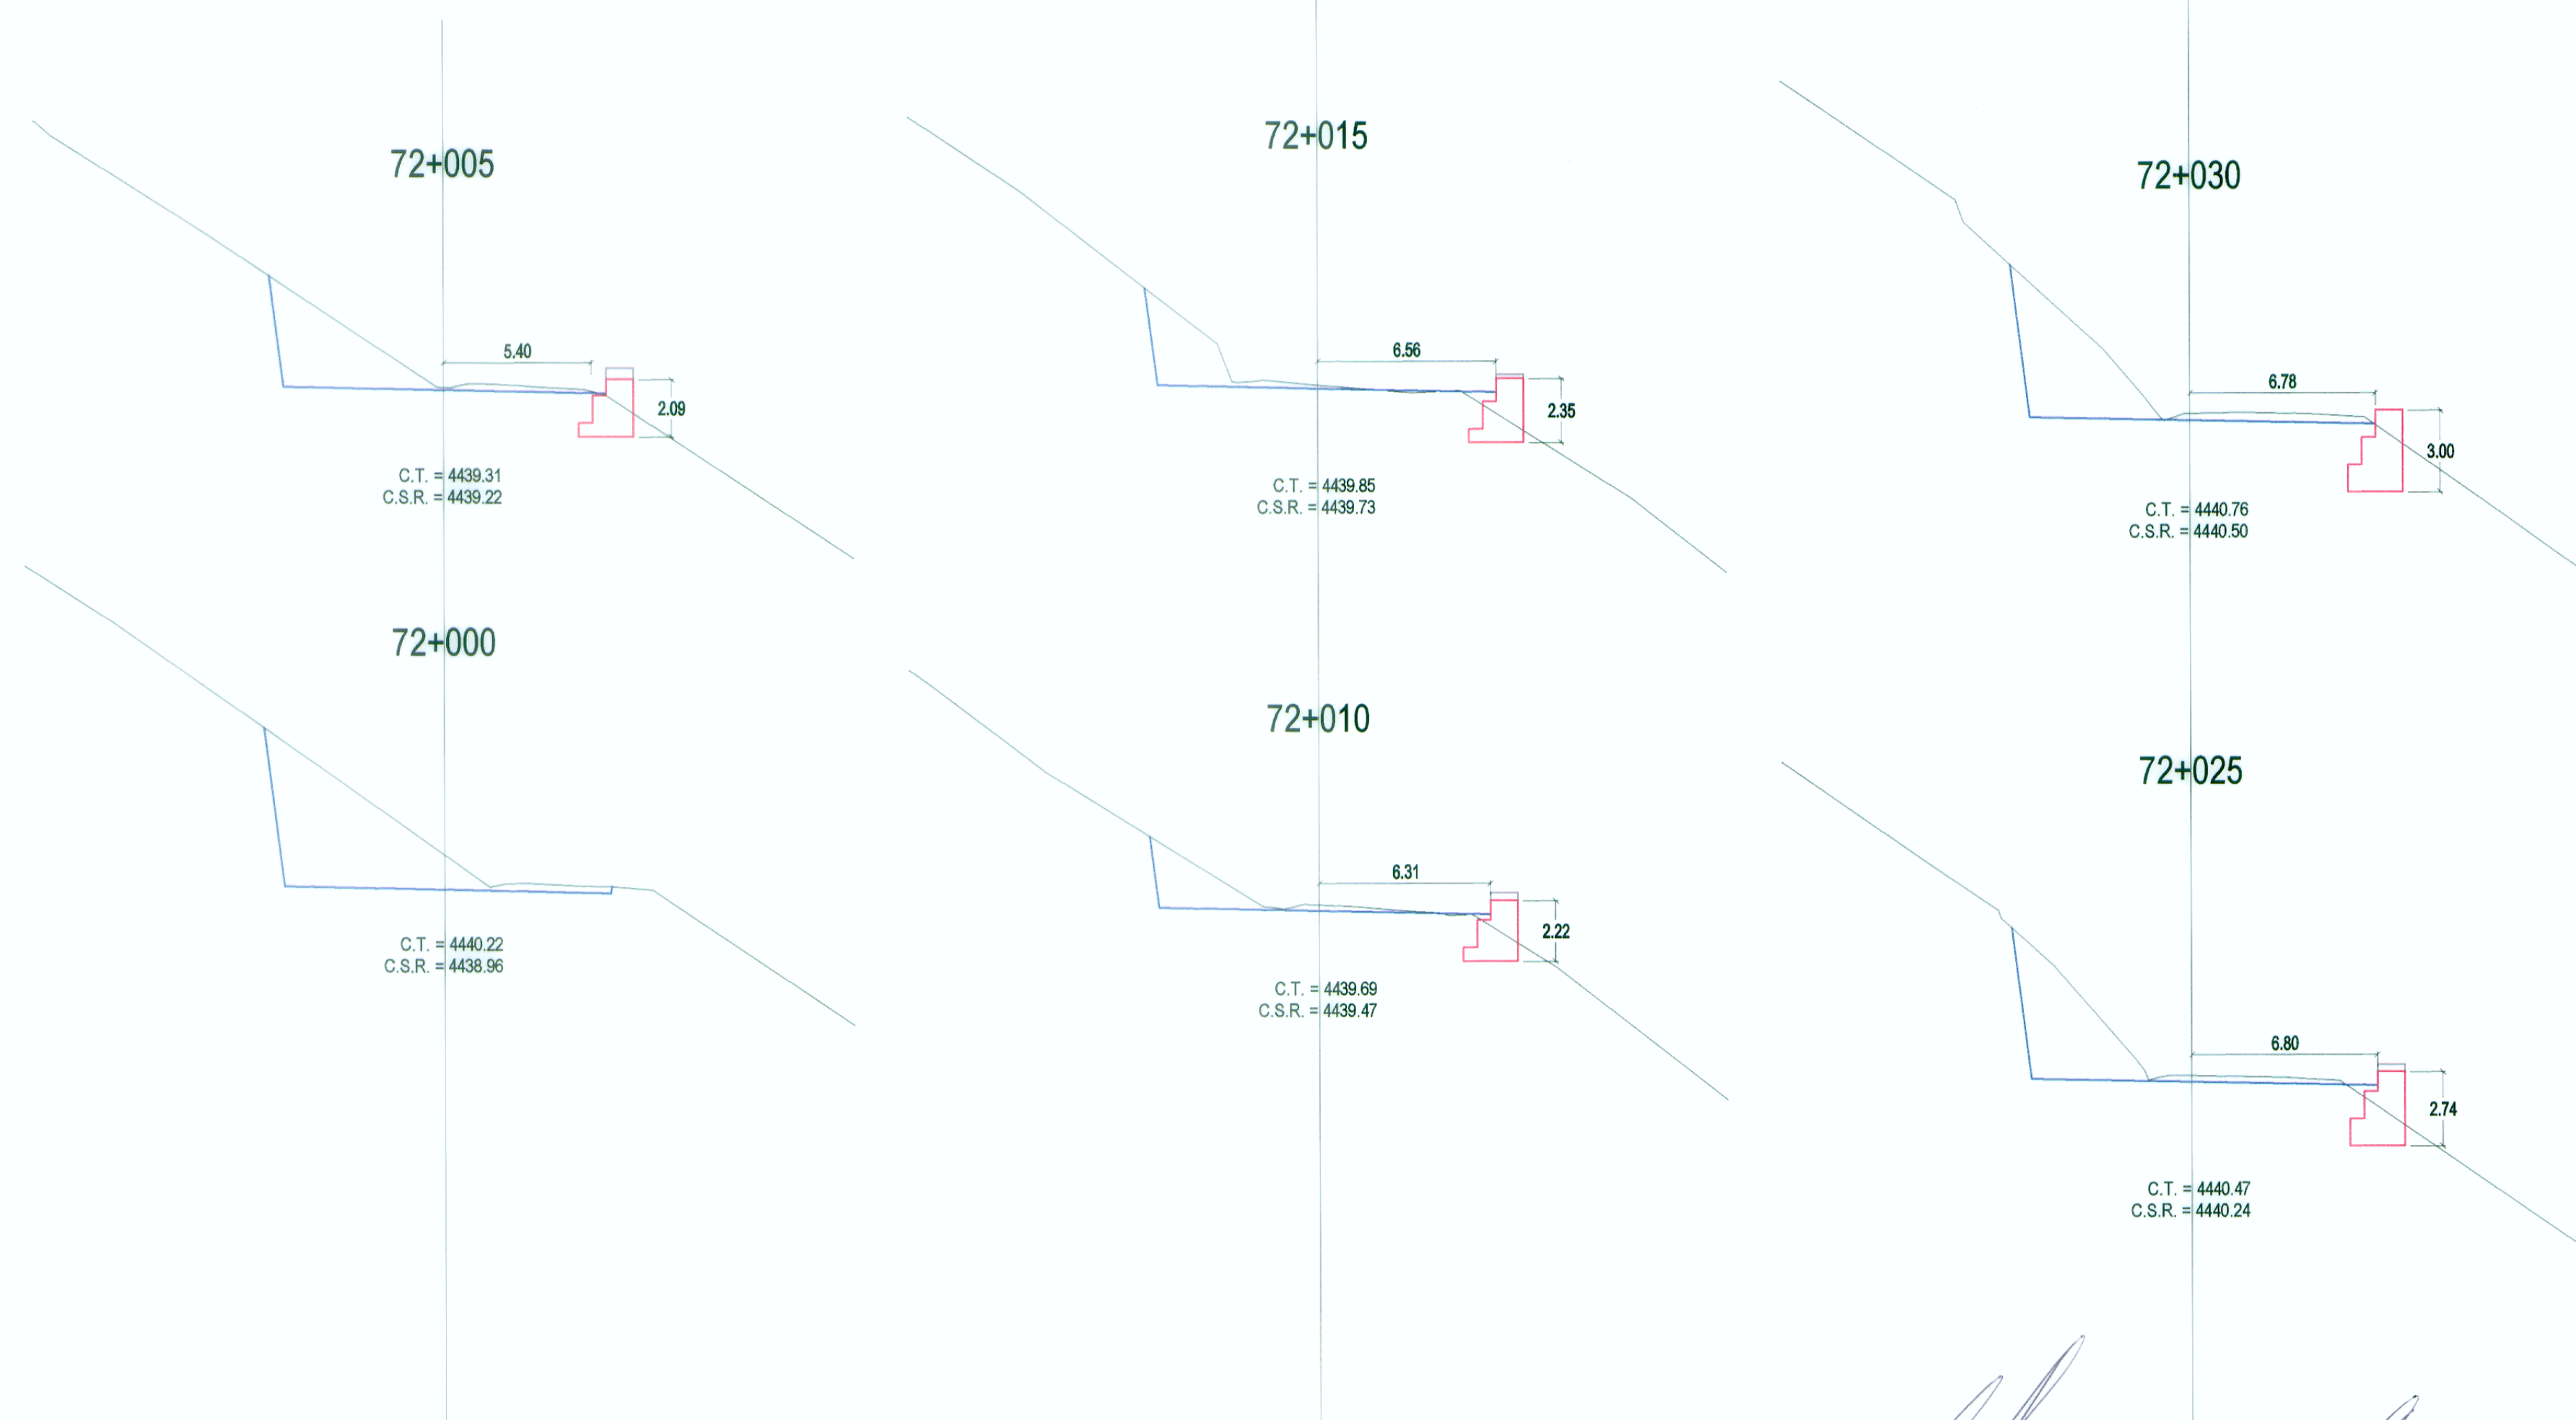

SECCIONES TRANSVERSALES

ING. FERNANDO MASSA SILVA
ESP. TRAMO Y DISEÑO GEOMETRICO
CIP Nº 8987

WINROD CONTRATISTAS SAC
ING. FERNANDO MASSA SILVA
ESP. TRAMO Y DISEÑO GEOMETRICO
CIP Nº 8987