



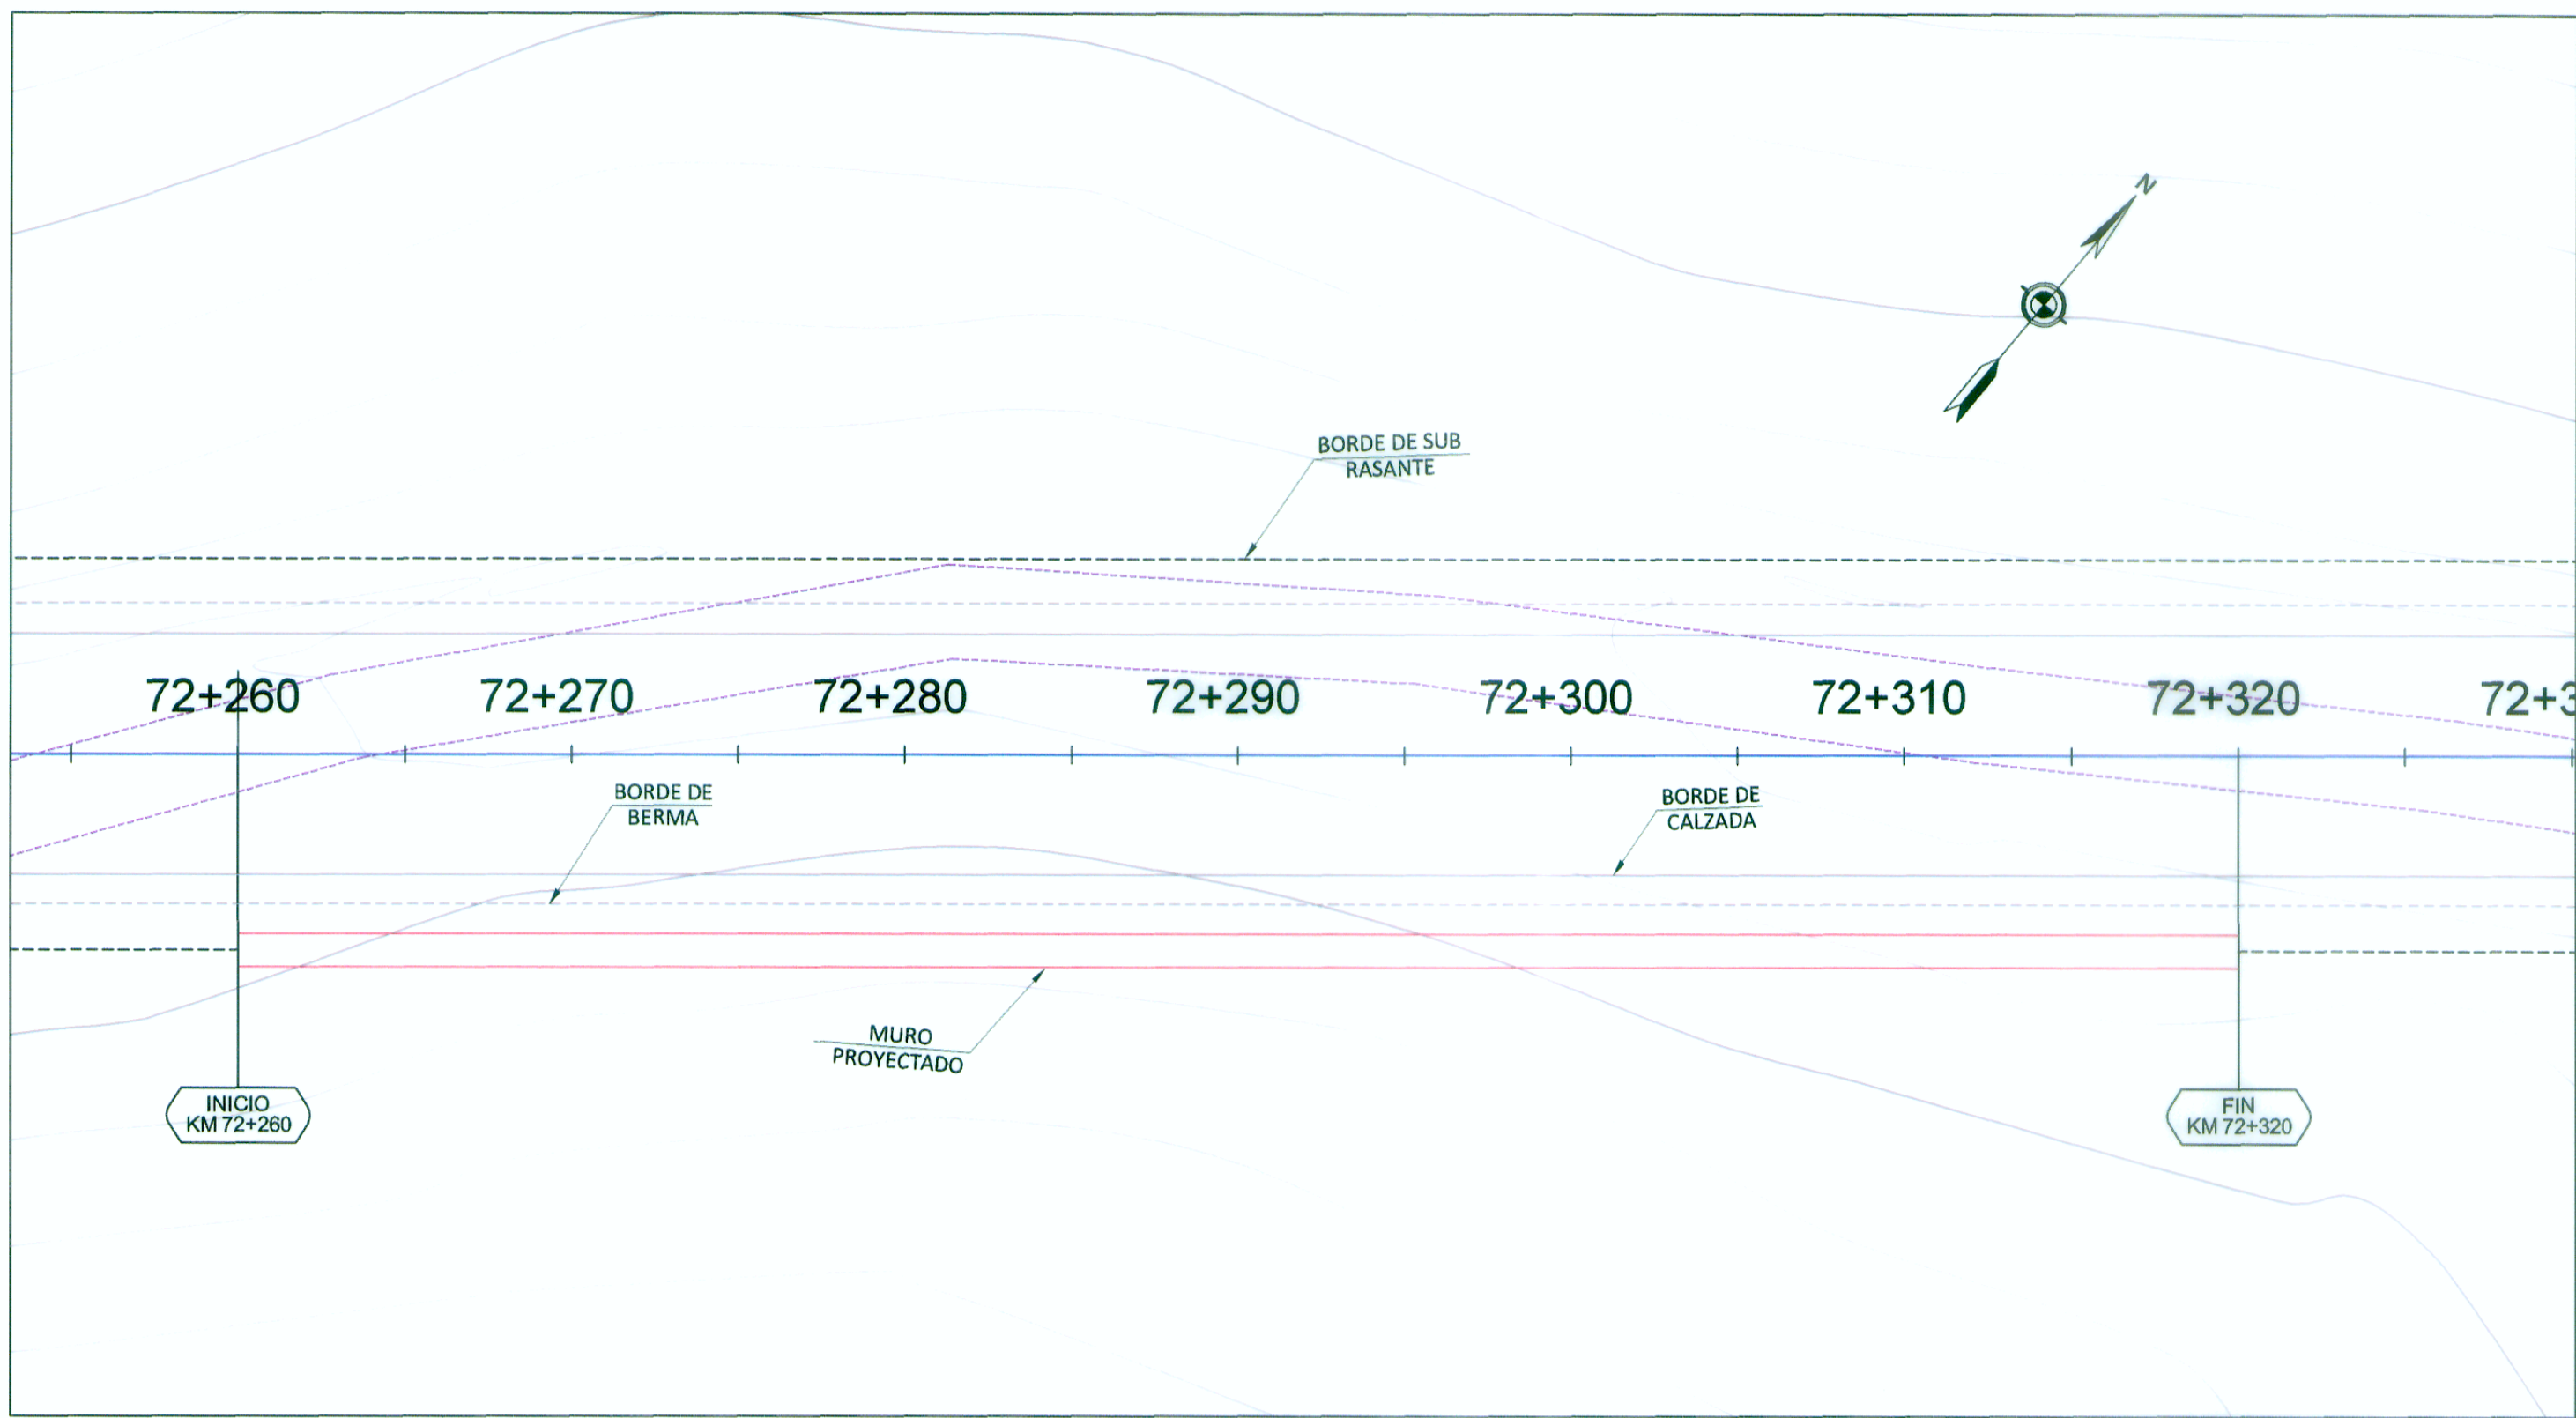


PLANTA

MURO 72+260 - 72+320

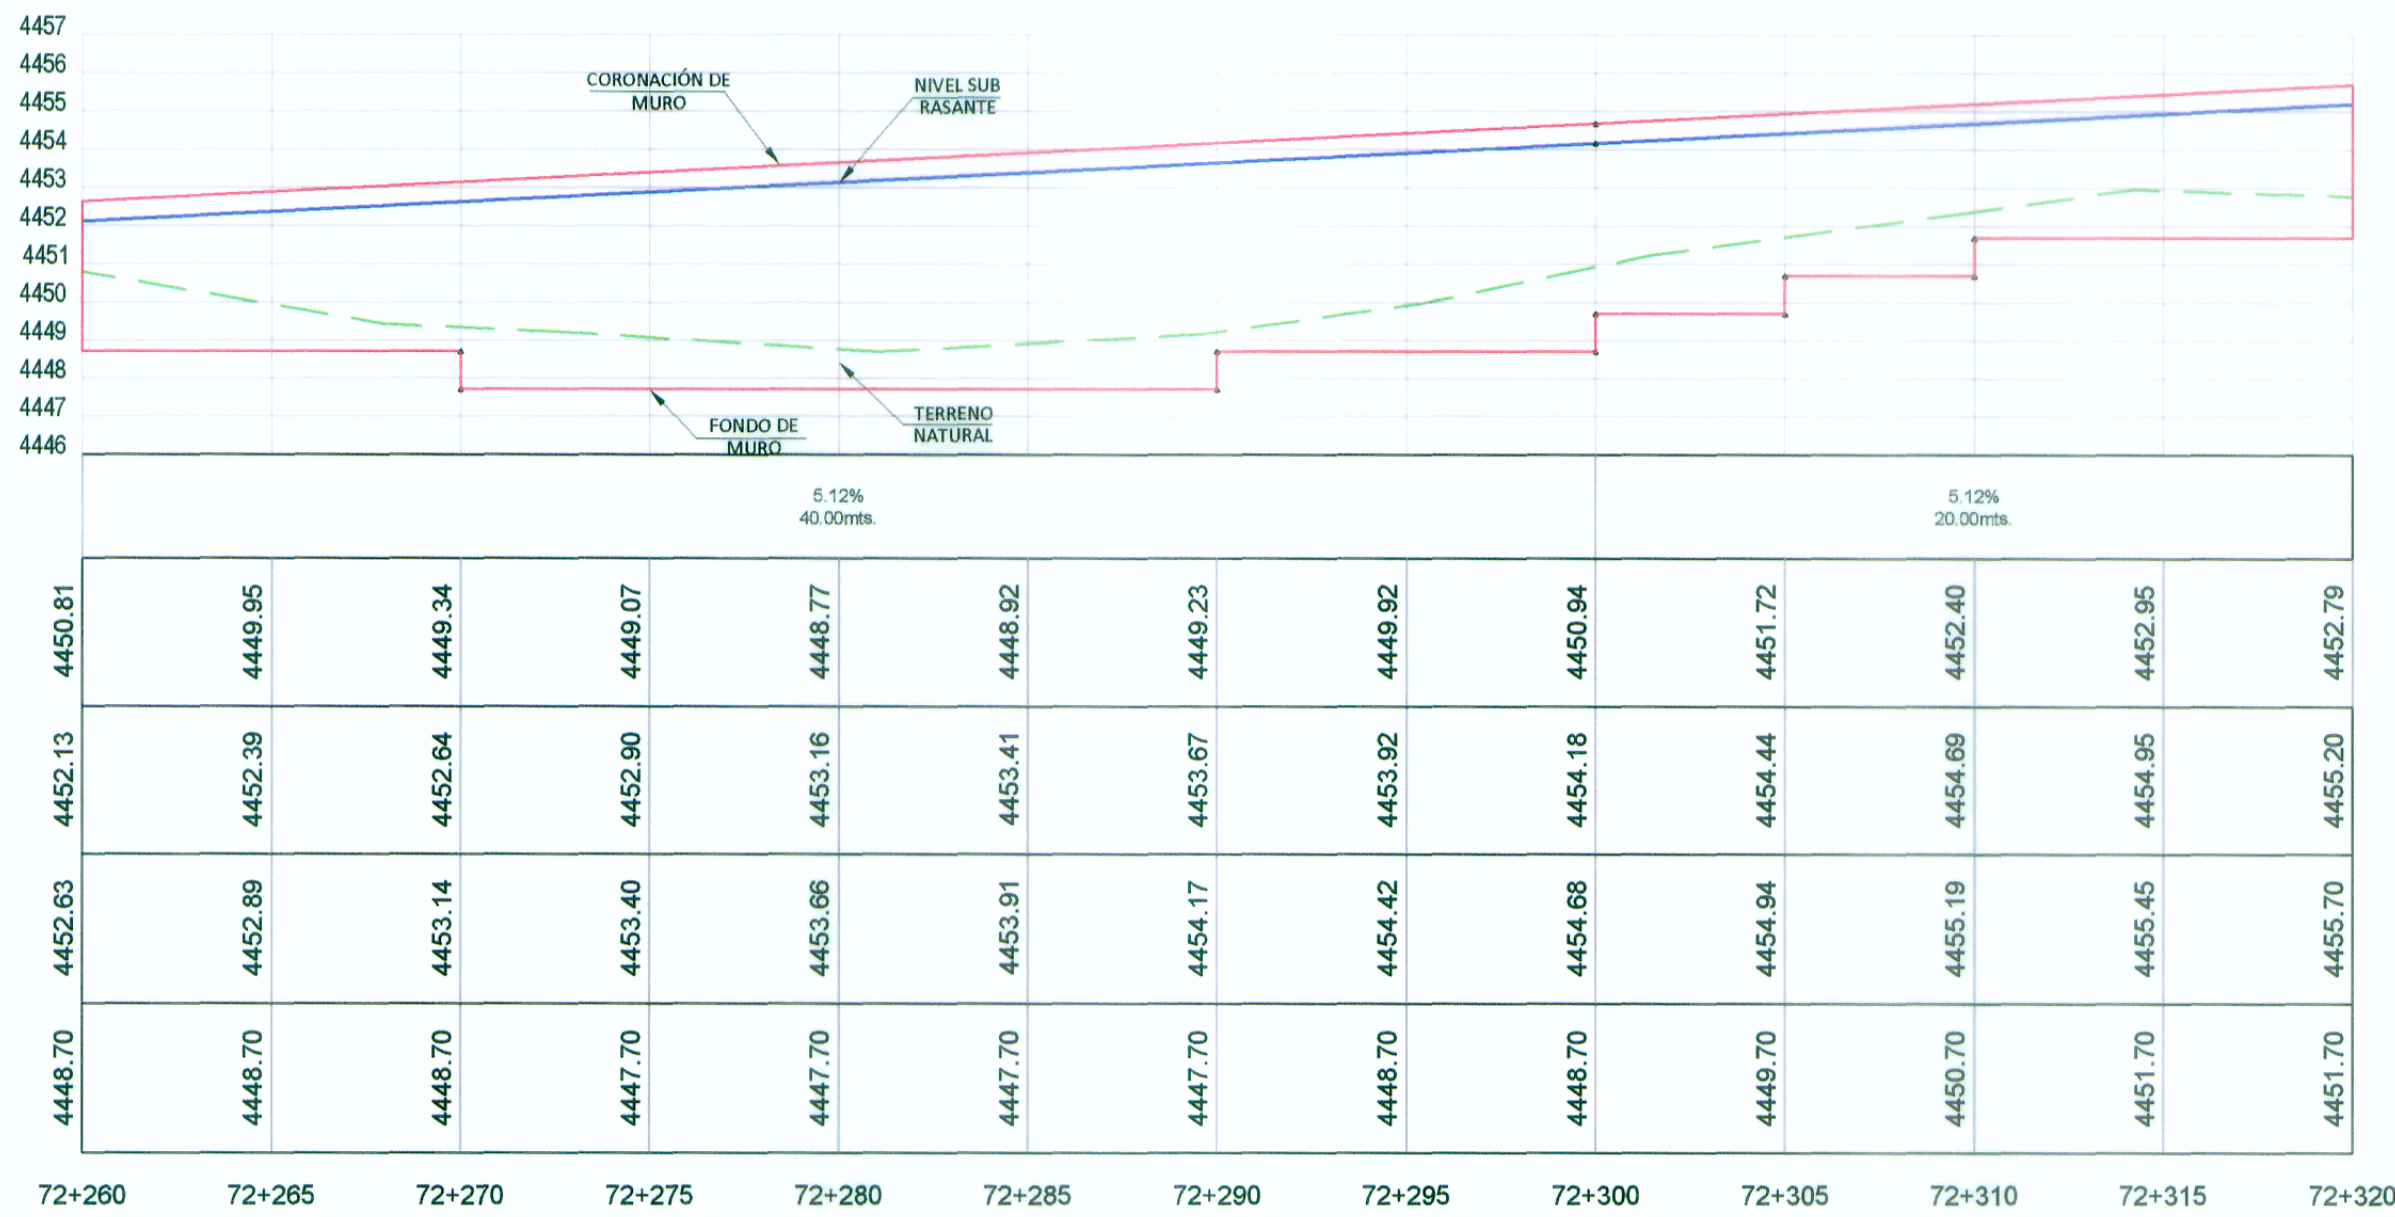

PERFIL LONGITUDINAL

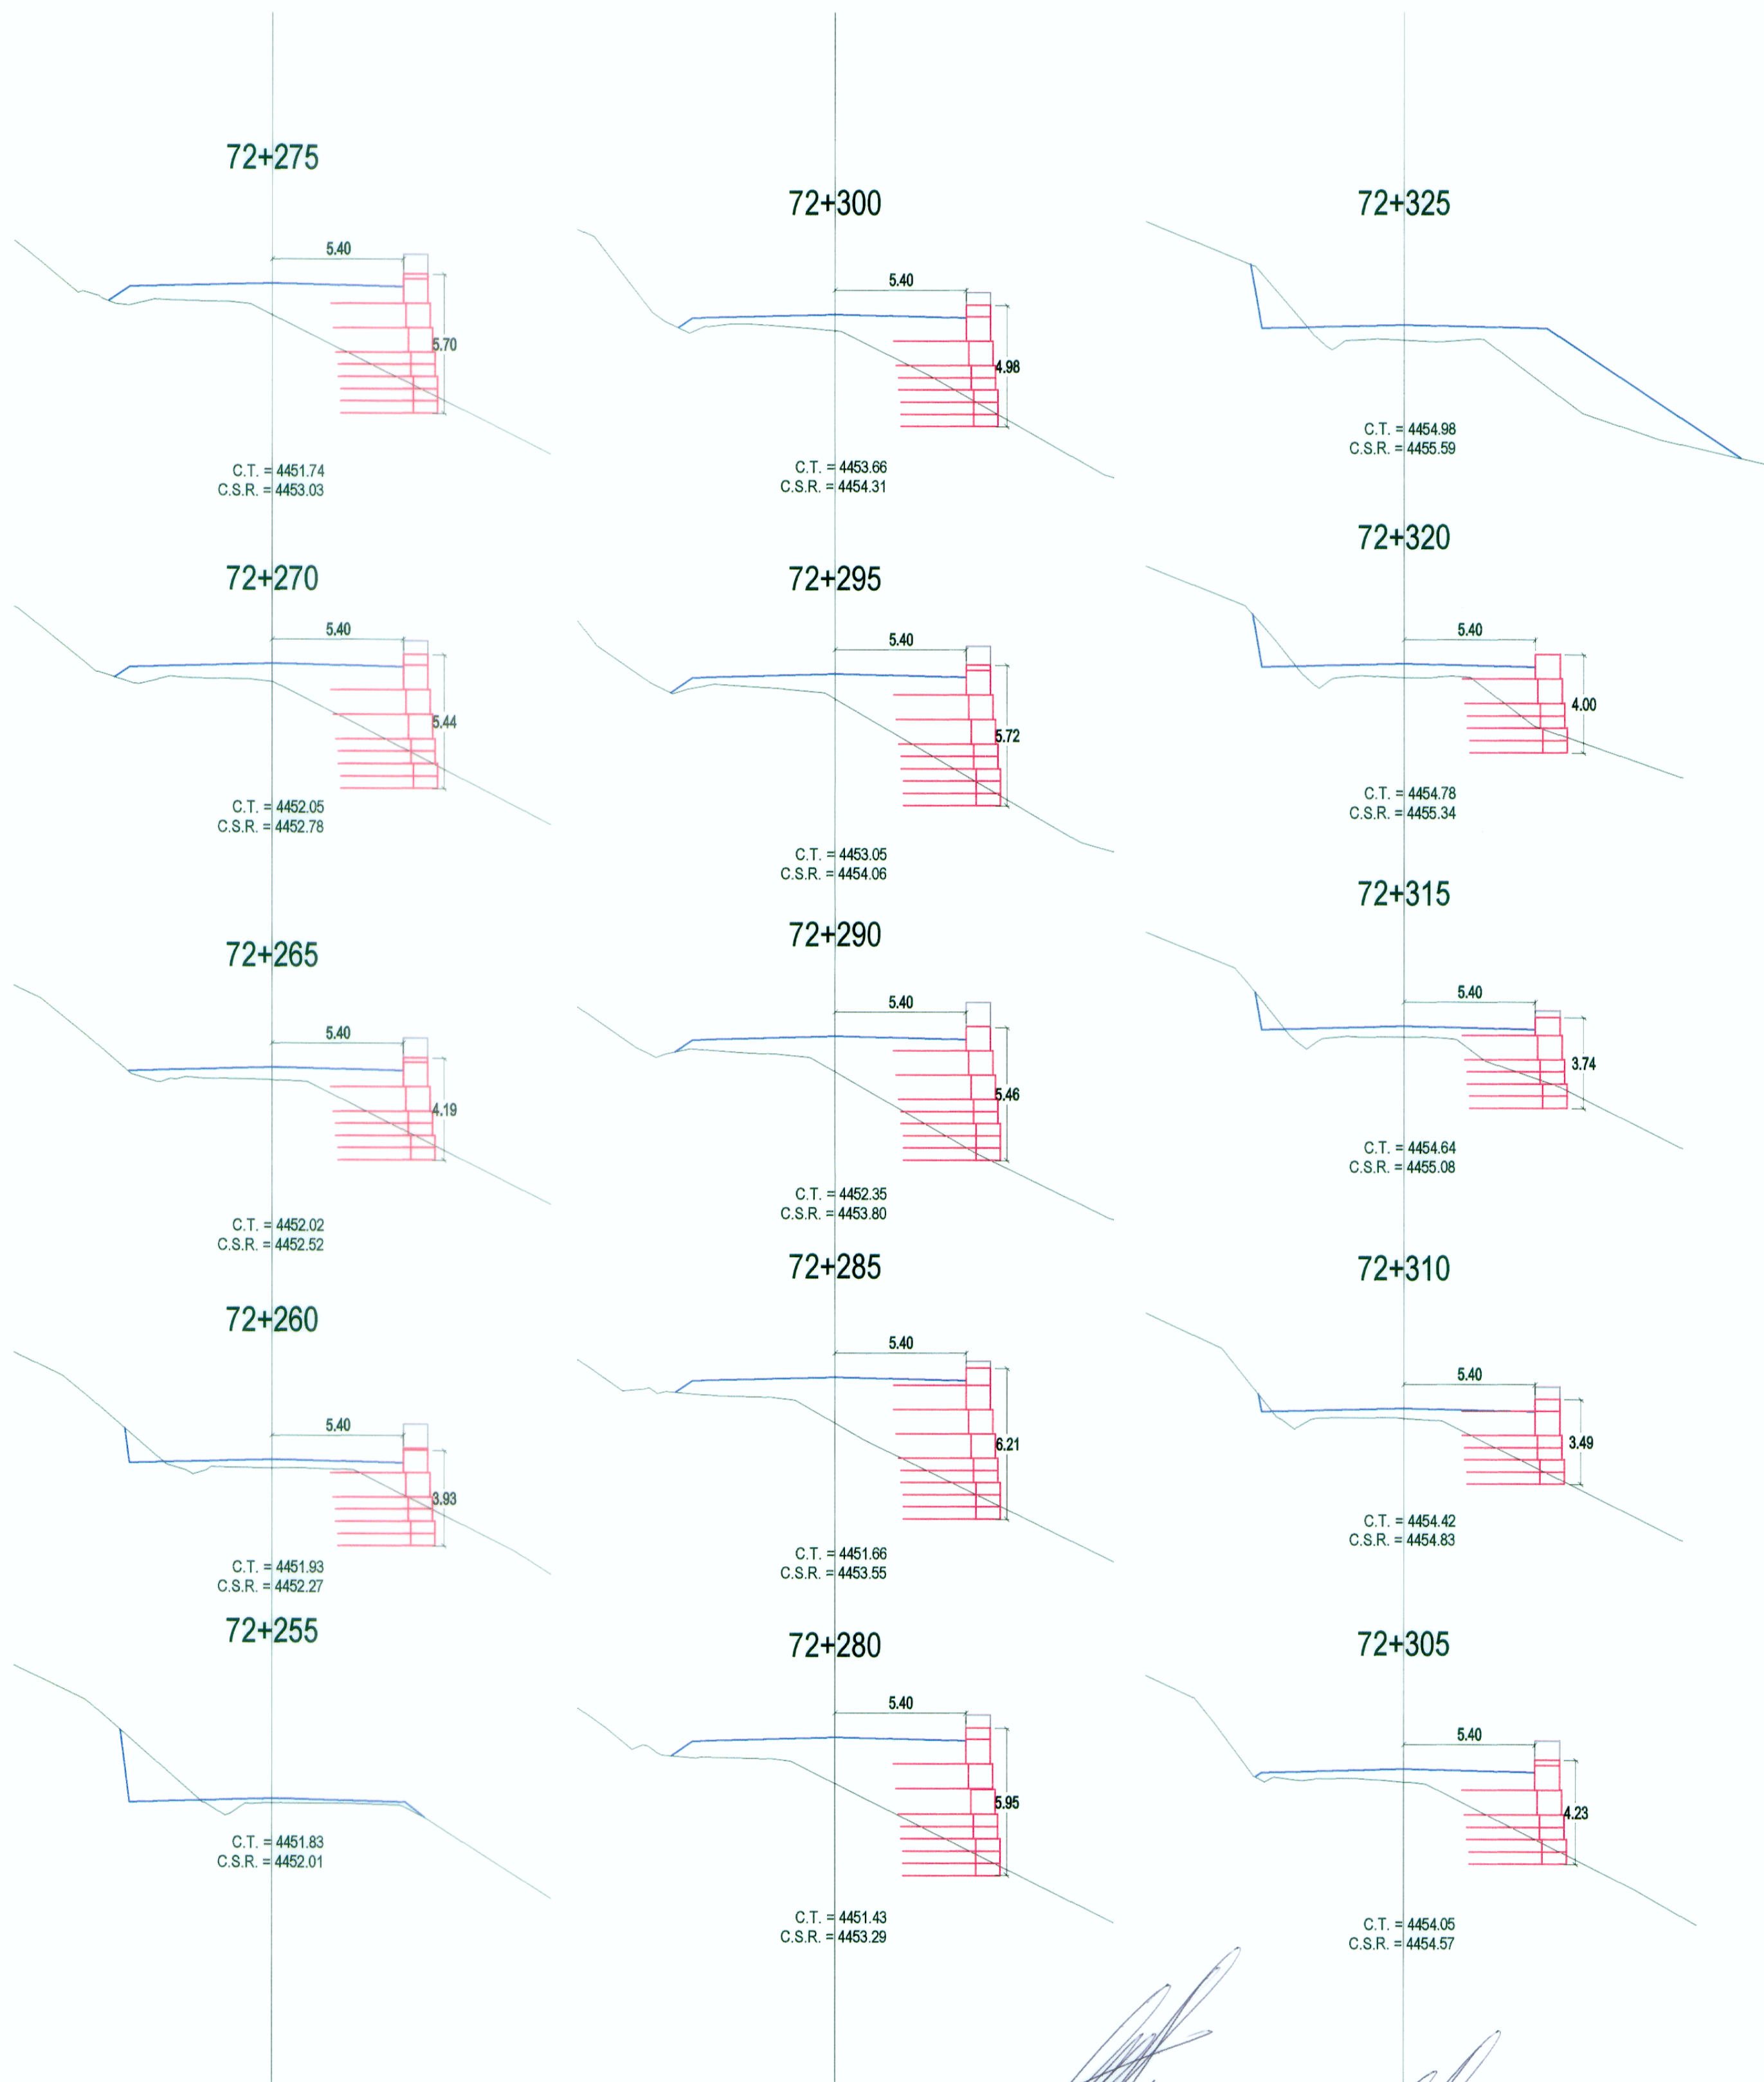

SECCIONES TRANSVERSALES