



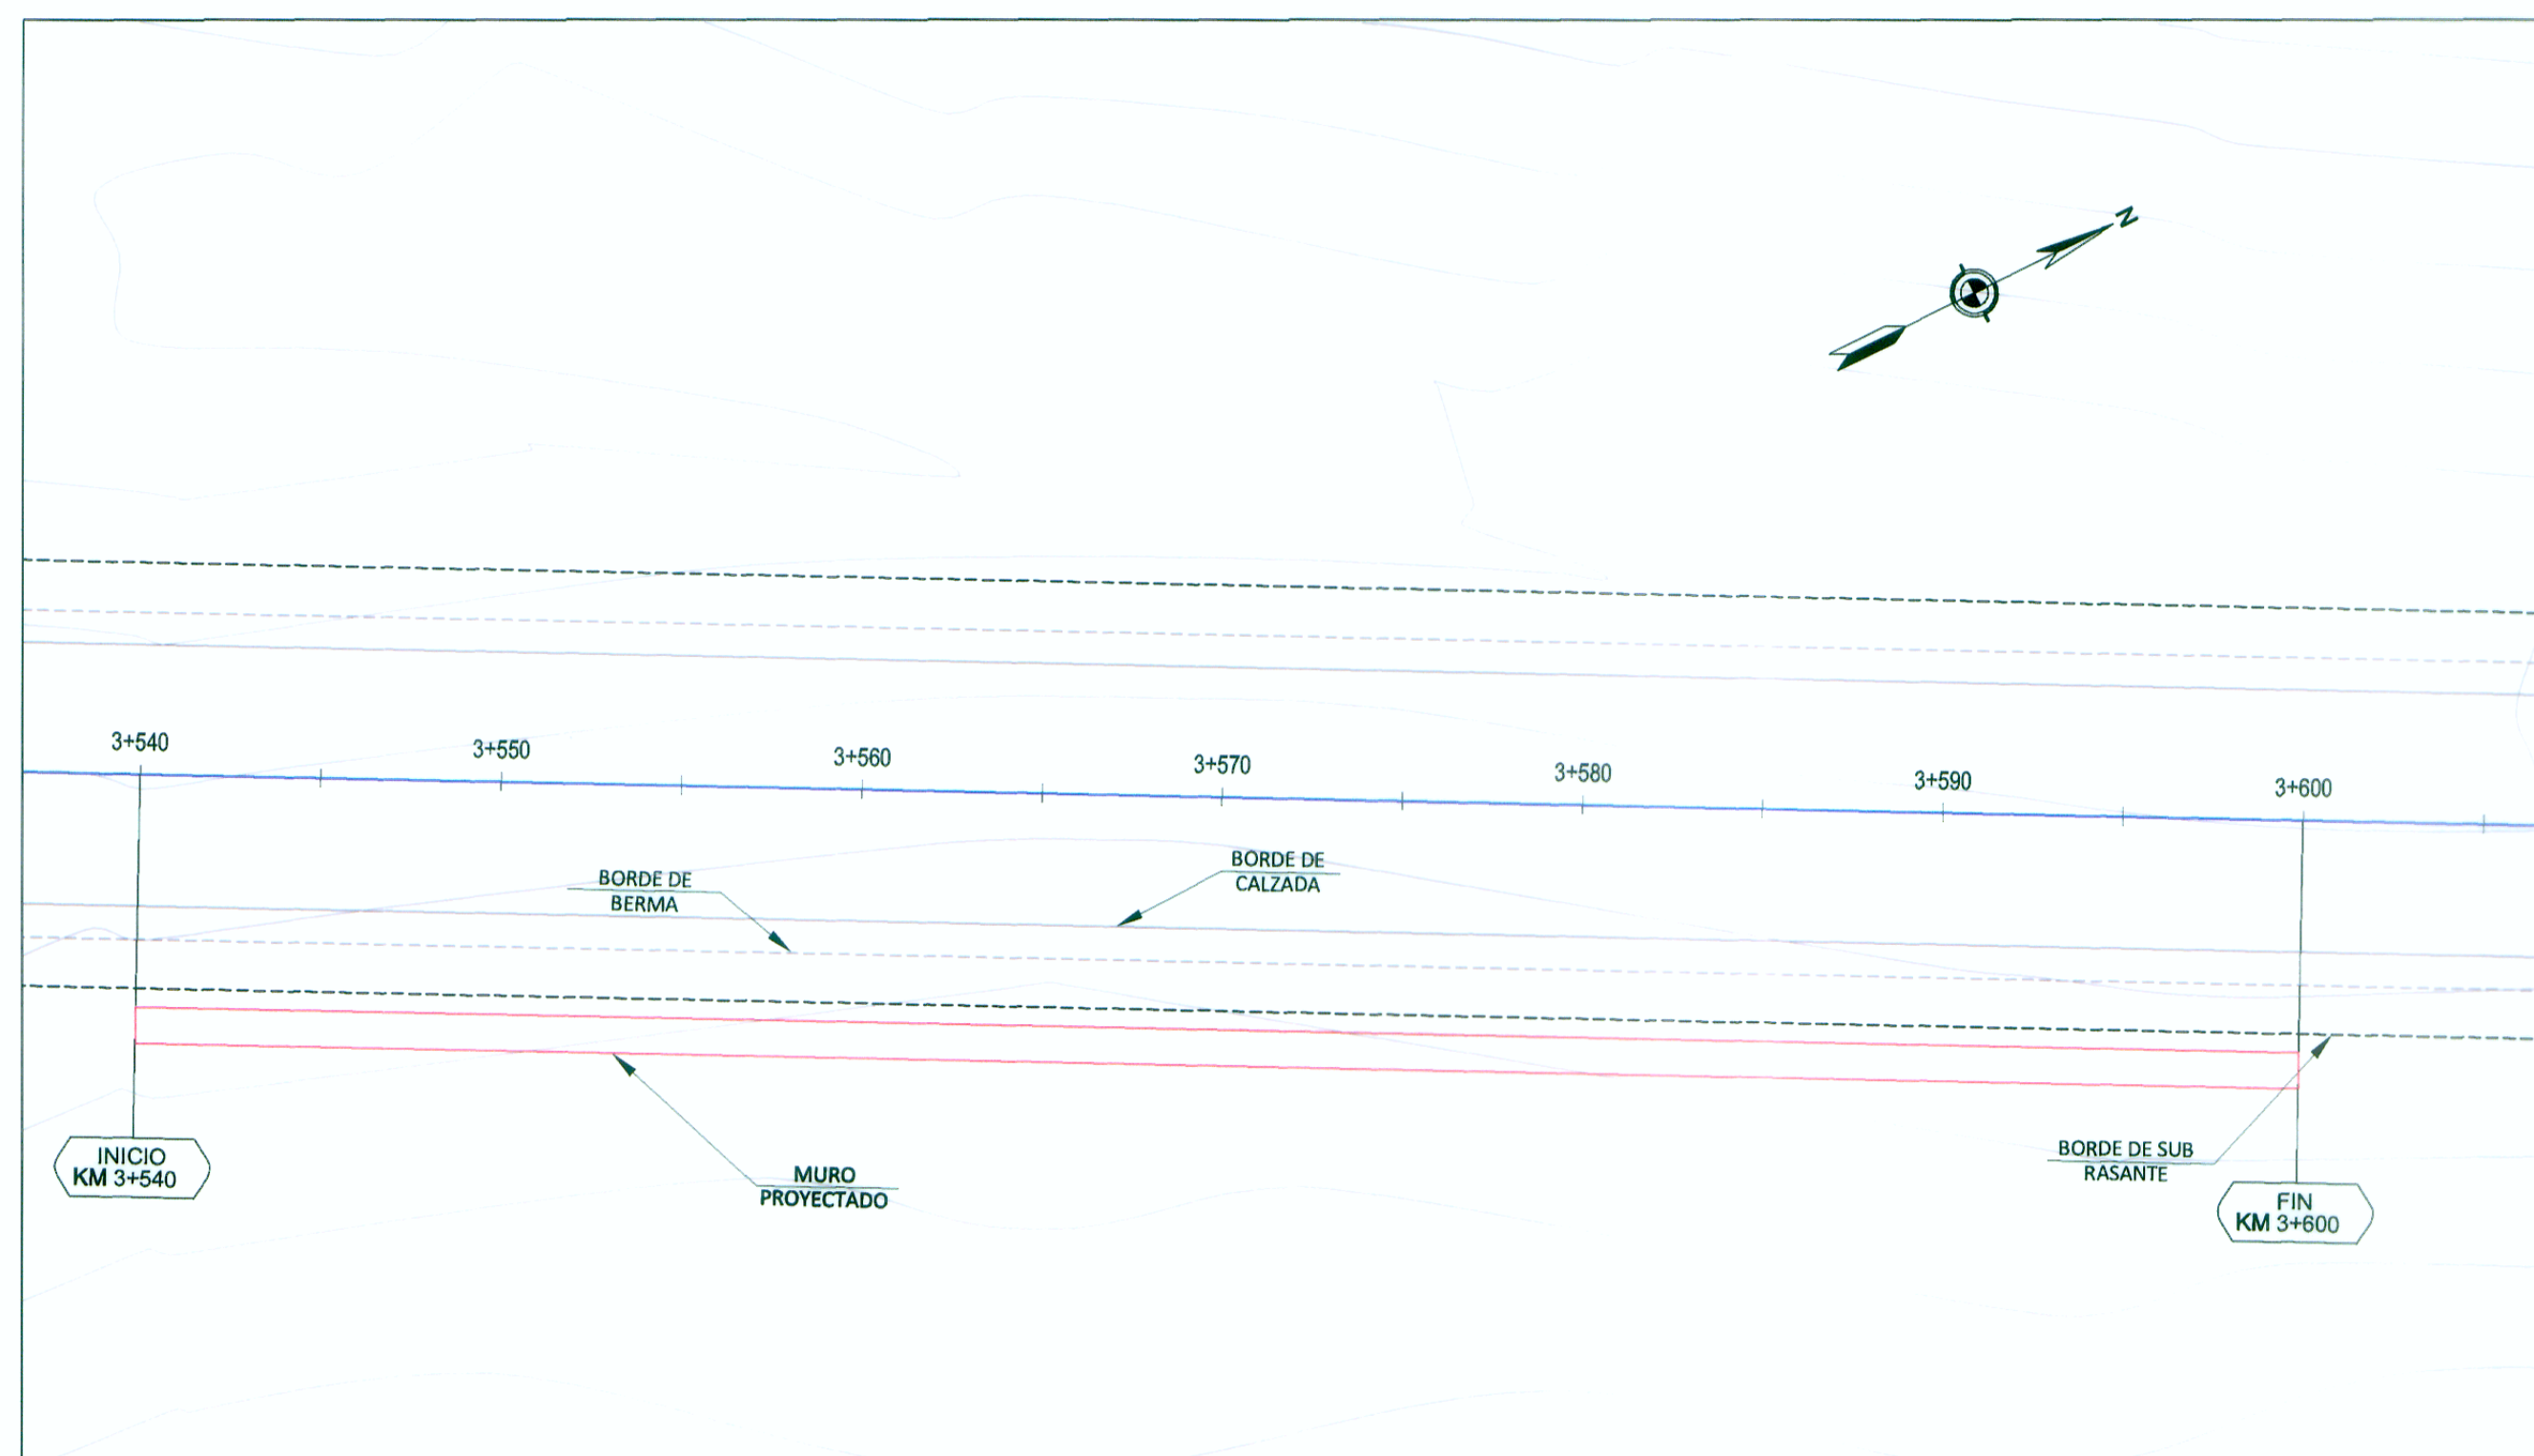

PLANTA

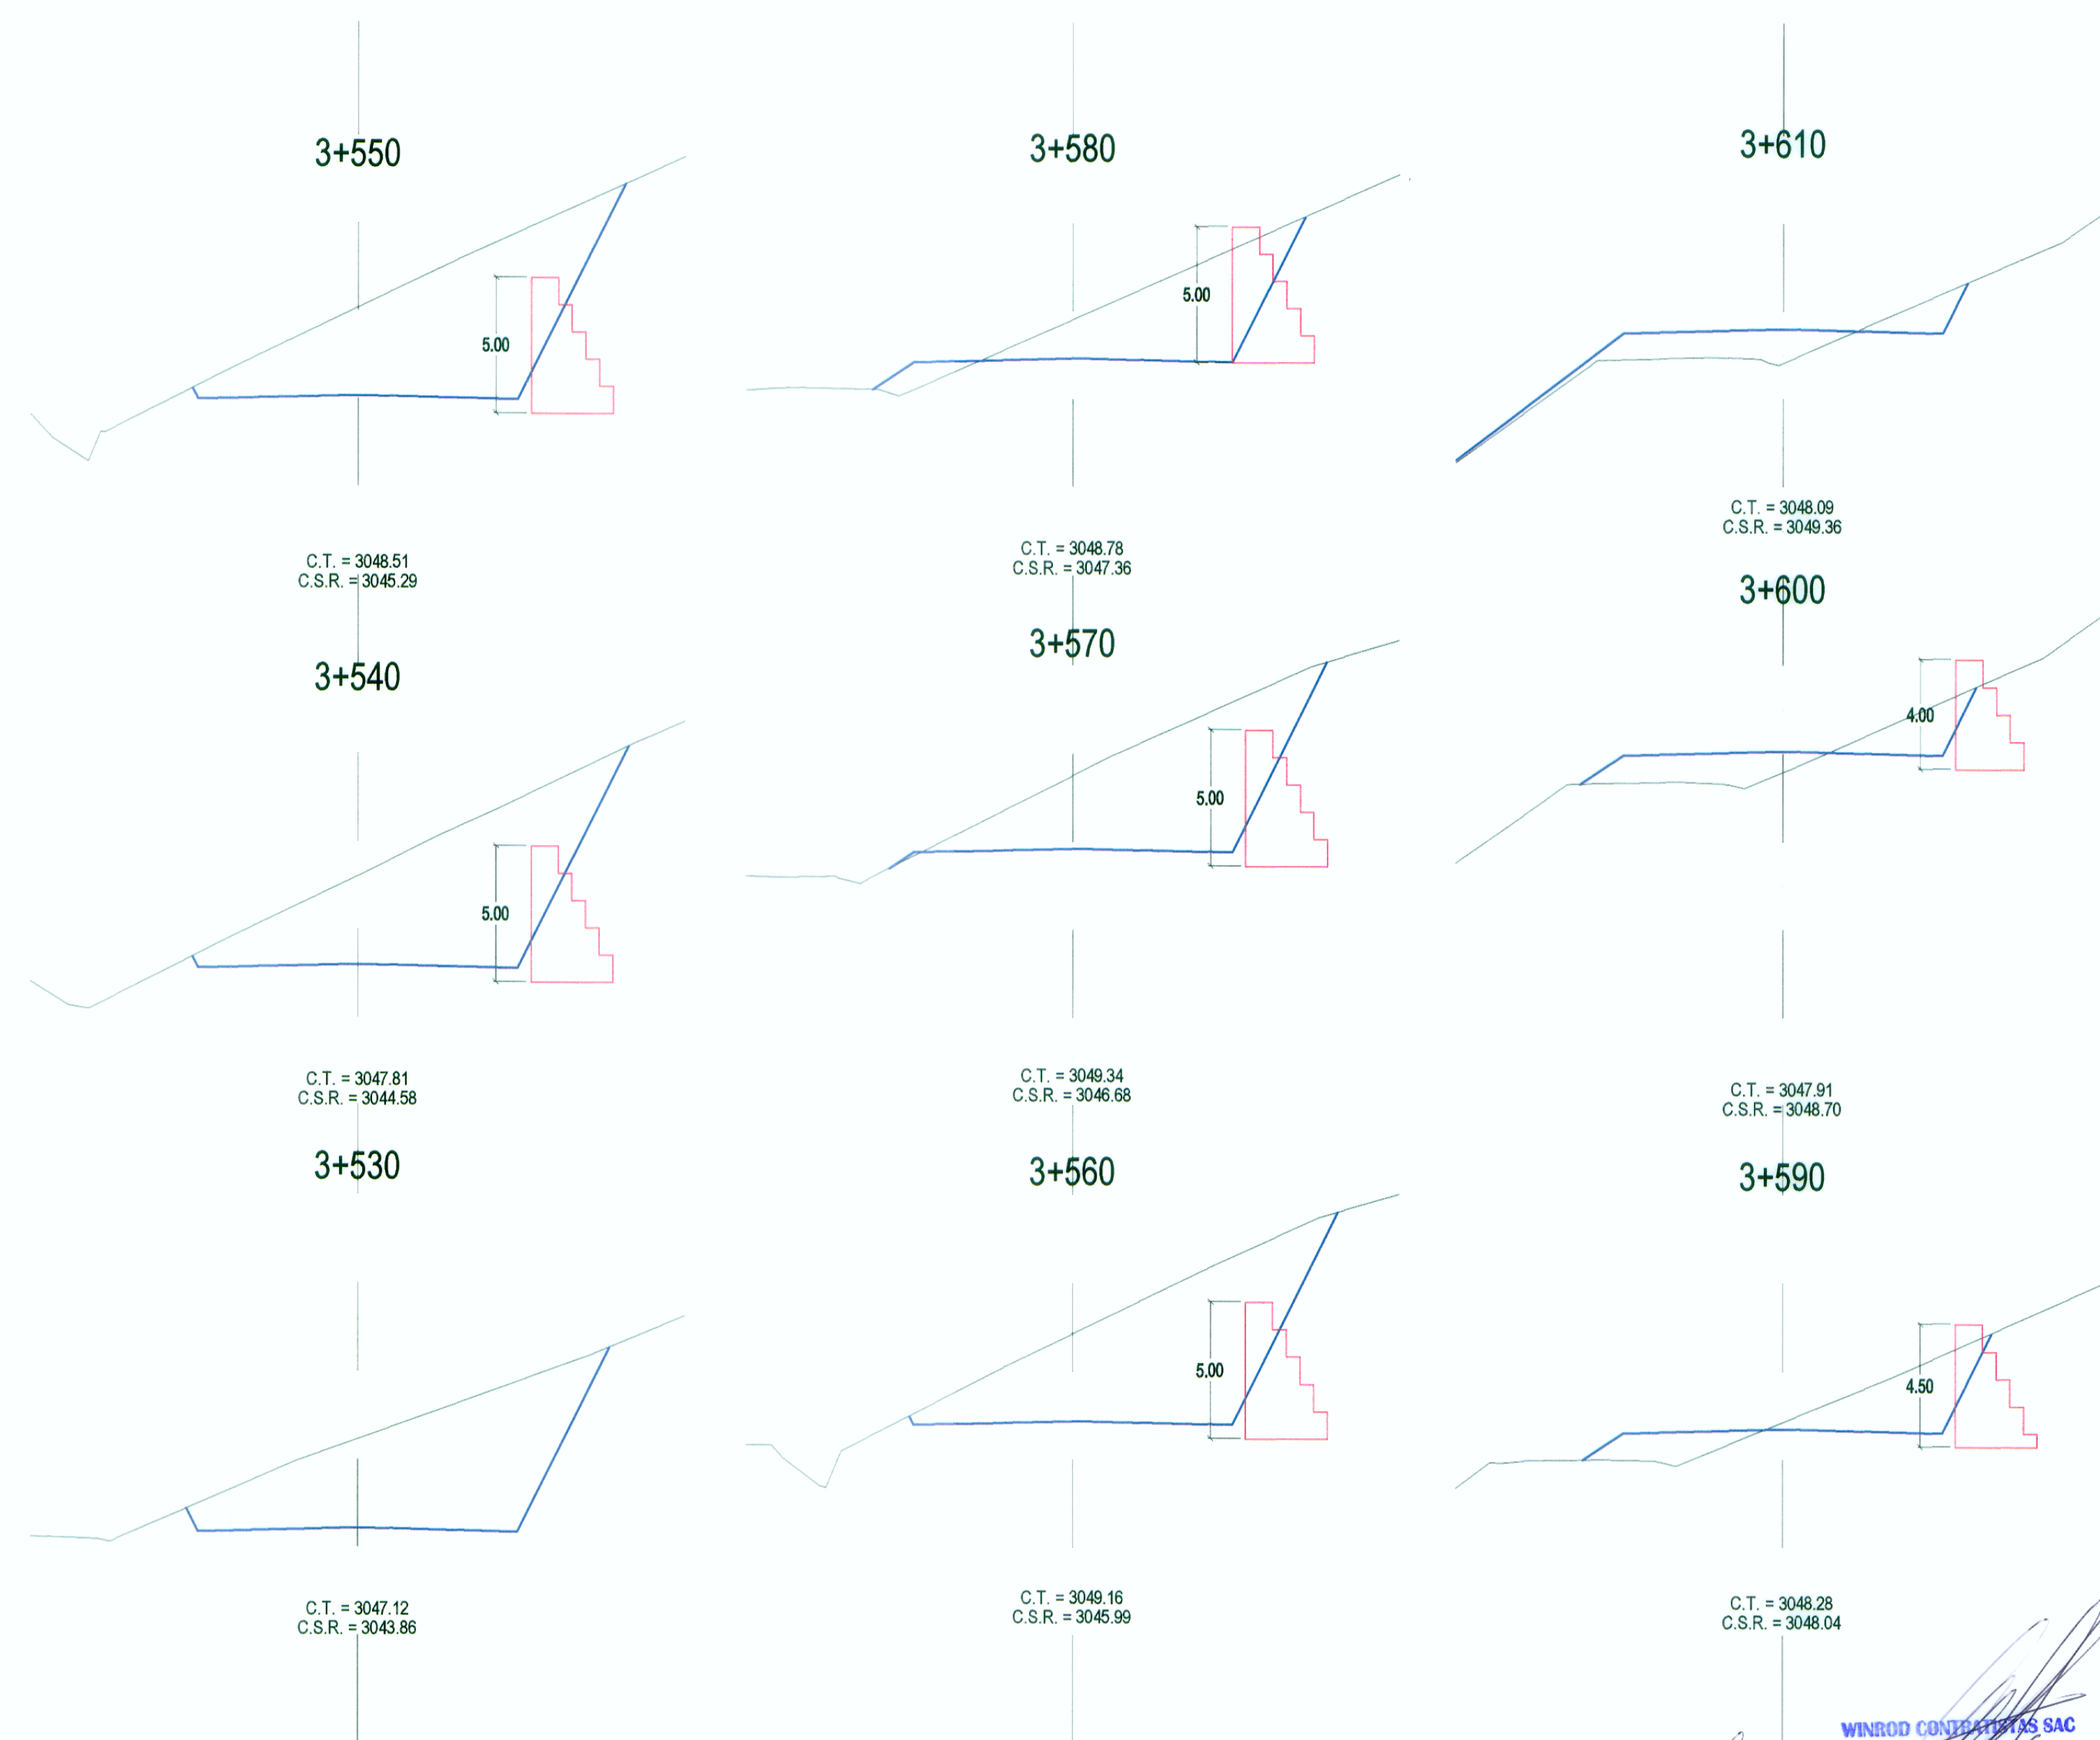

SECCIONES TRANSVERSALES

Ing. FERNANDO MASSA SILVA
 Jefe de Estudio
 Reg. CIP N° 8987

Ing. FERNANDO MASSA SILVA
 Jefe de Estudio
 Reg. CIP N° 8987

Ing. FERNANDO MASSA SILVA
 Jefe de Estudio
 Reg. CIP N° 8987