
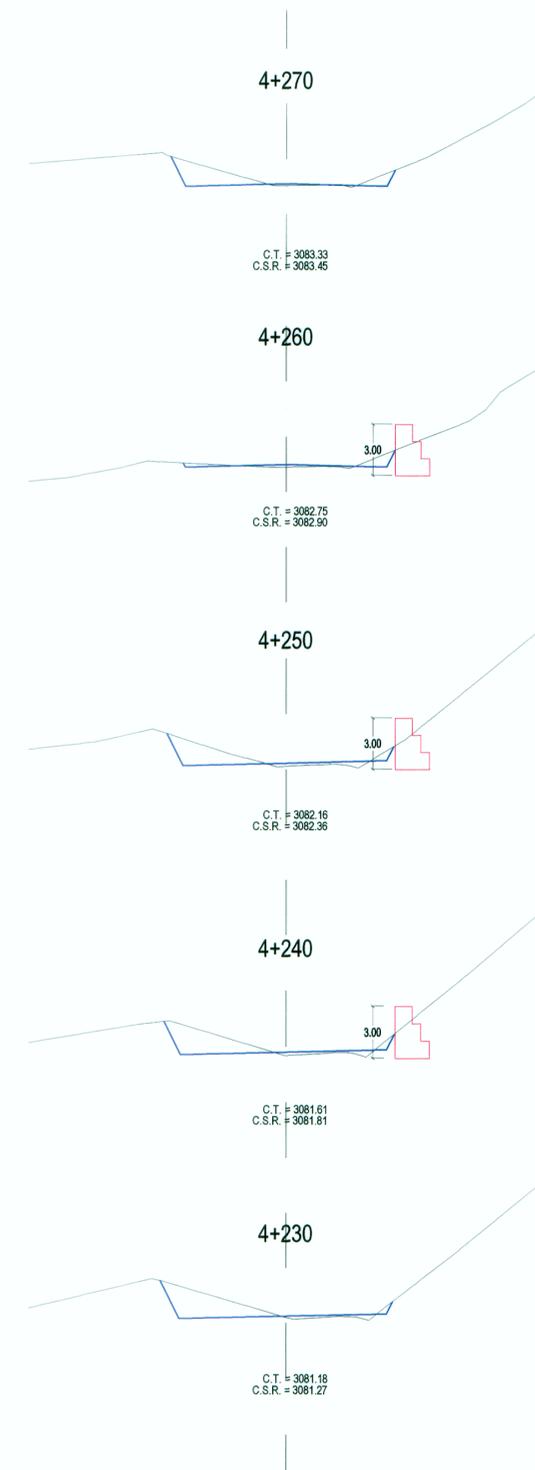


PLANTA

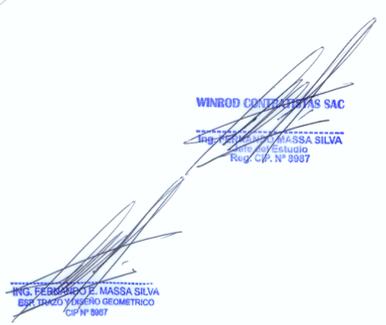

SECCIONES TRANSVERSALES


WINROD CONTRATISTAS SAC
 Ing. FERNANDO MASSA SILVA
 Ing. Civil - CIP N° 3987

REVISIONES	
Nº	FECHA