


ÁREA = 252.902 m<sup>2</sup>.  
BASE = 37.94 m<sup>3</sup>.


**PLANTA**

ESC: 1/500

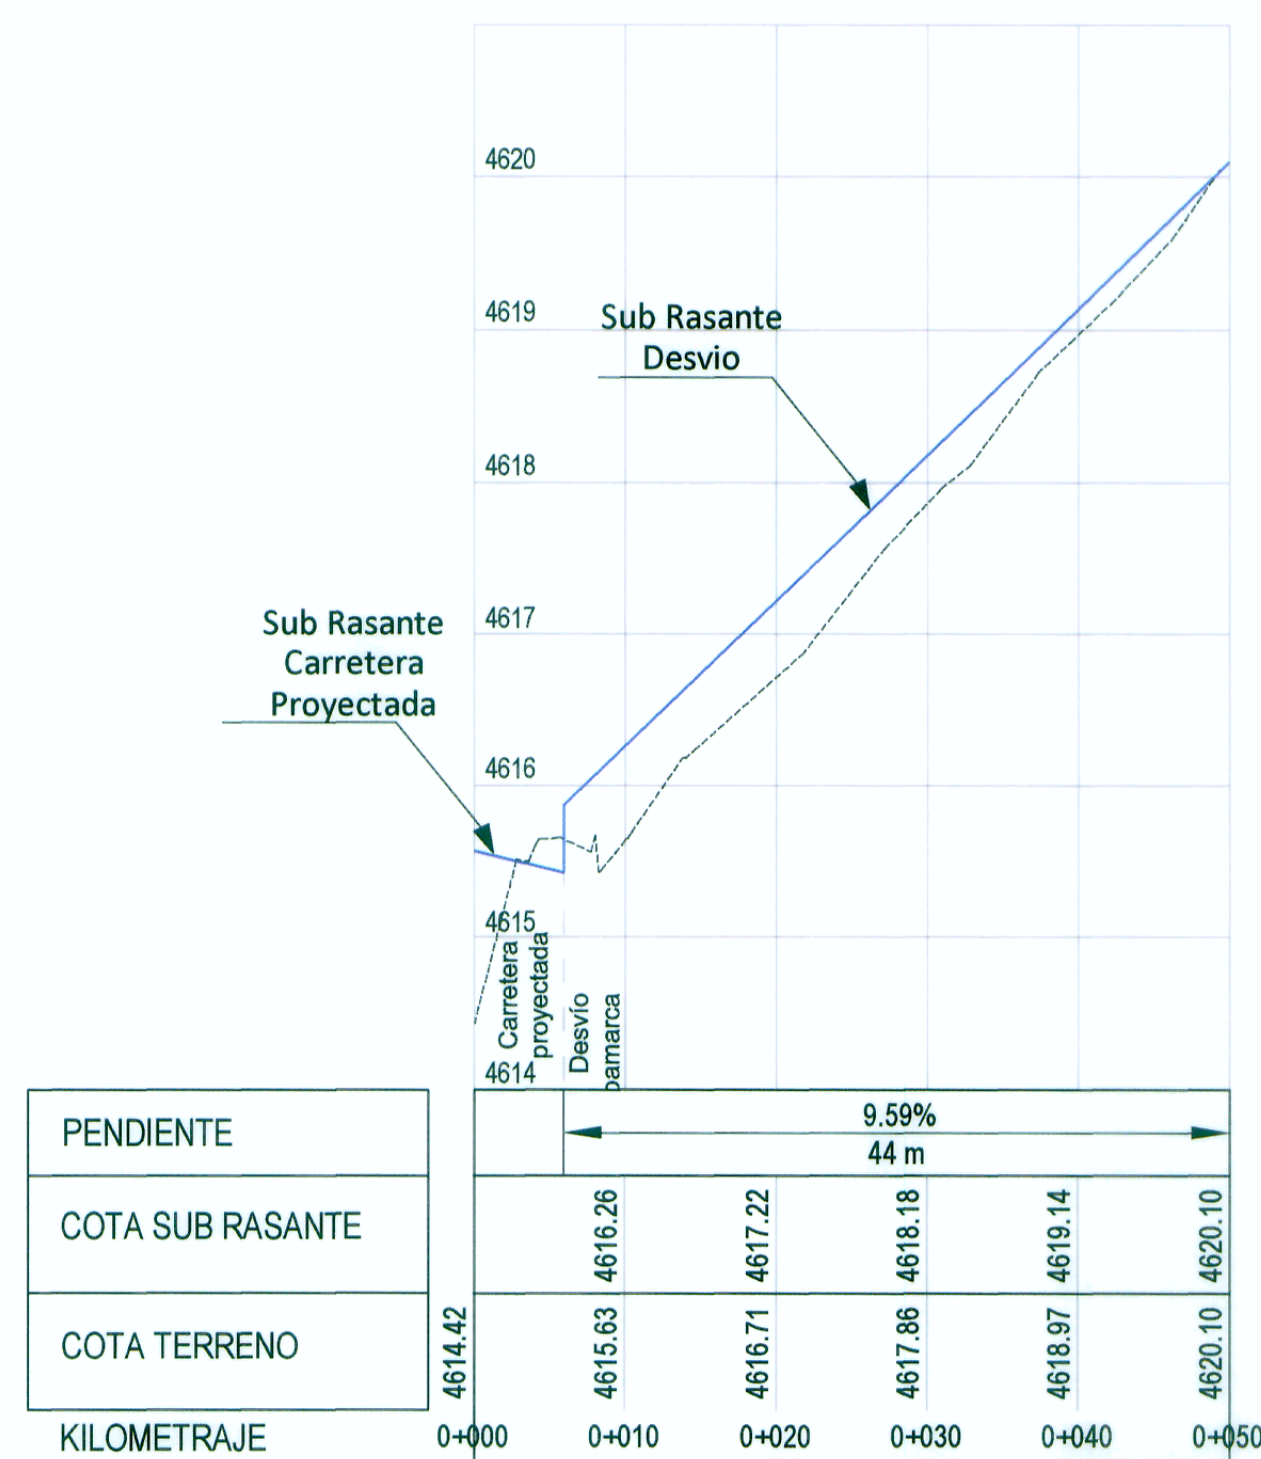

**PERFIL LONGITUDINAL**

ESC: 1/500

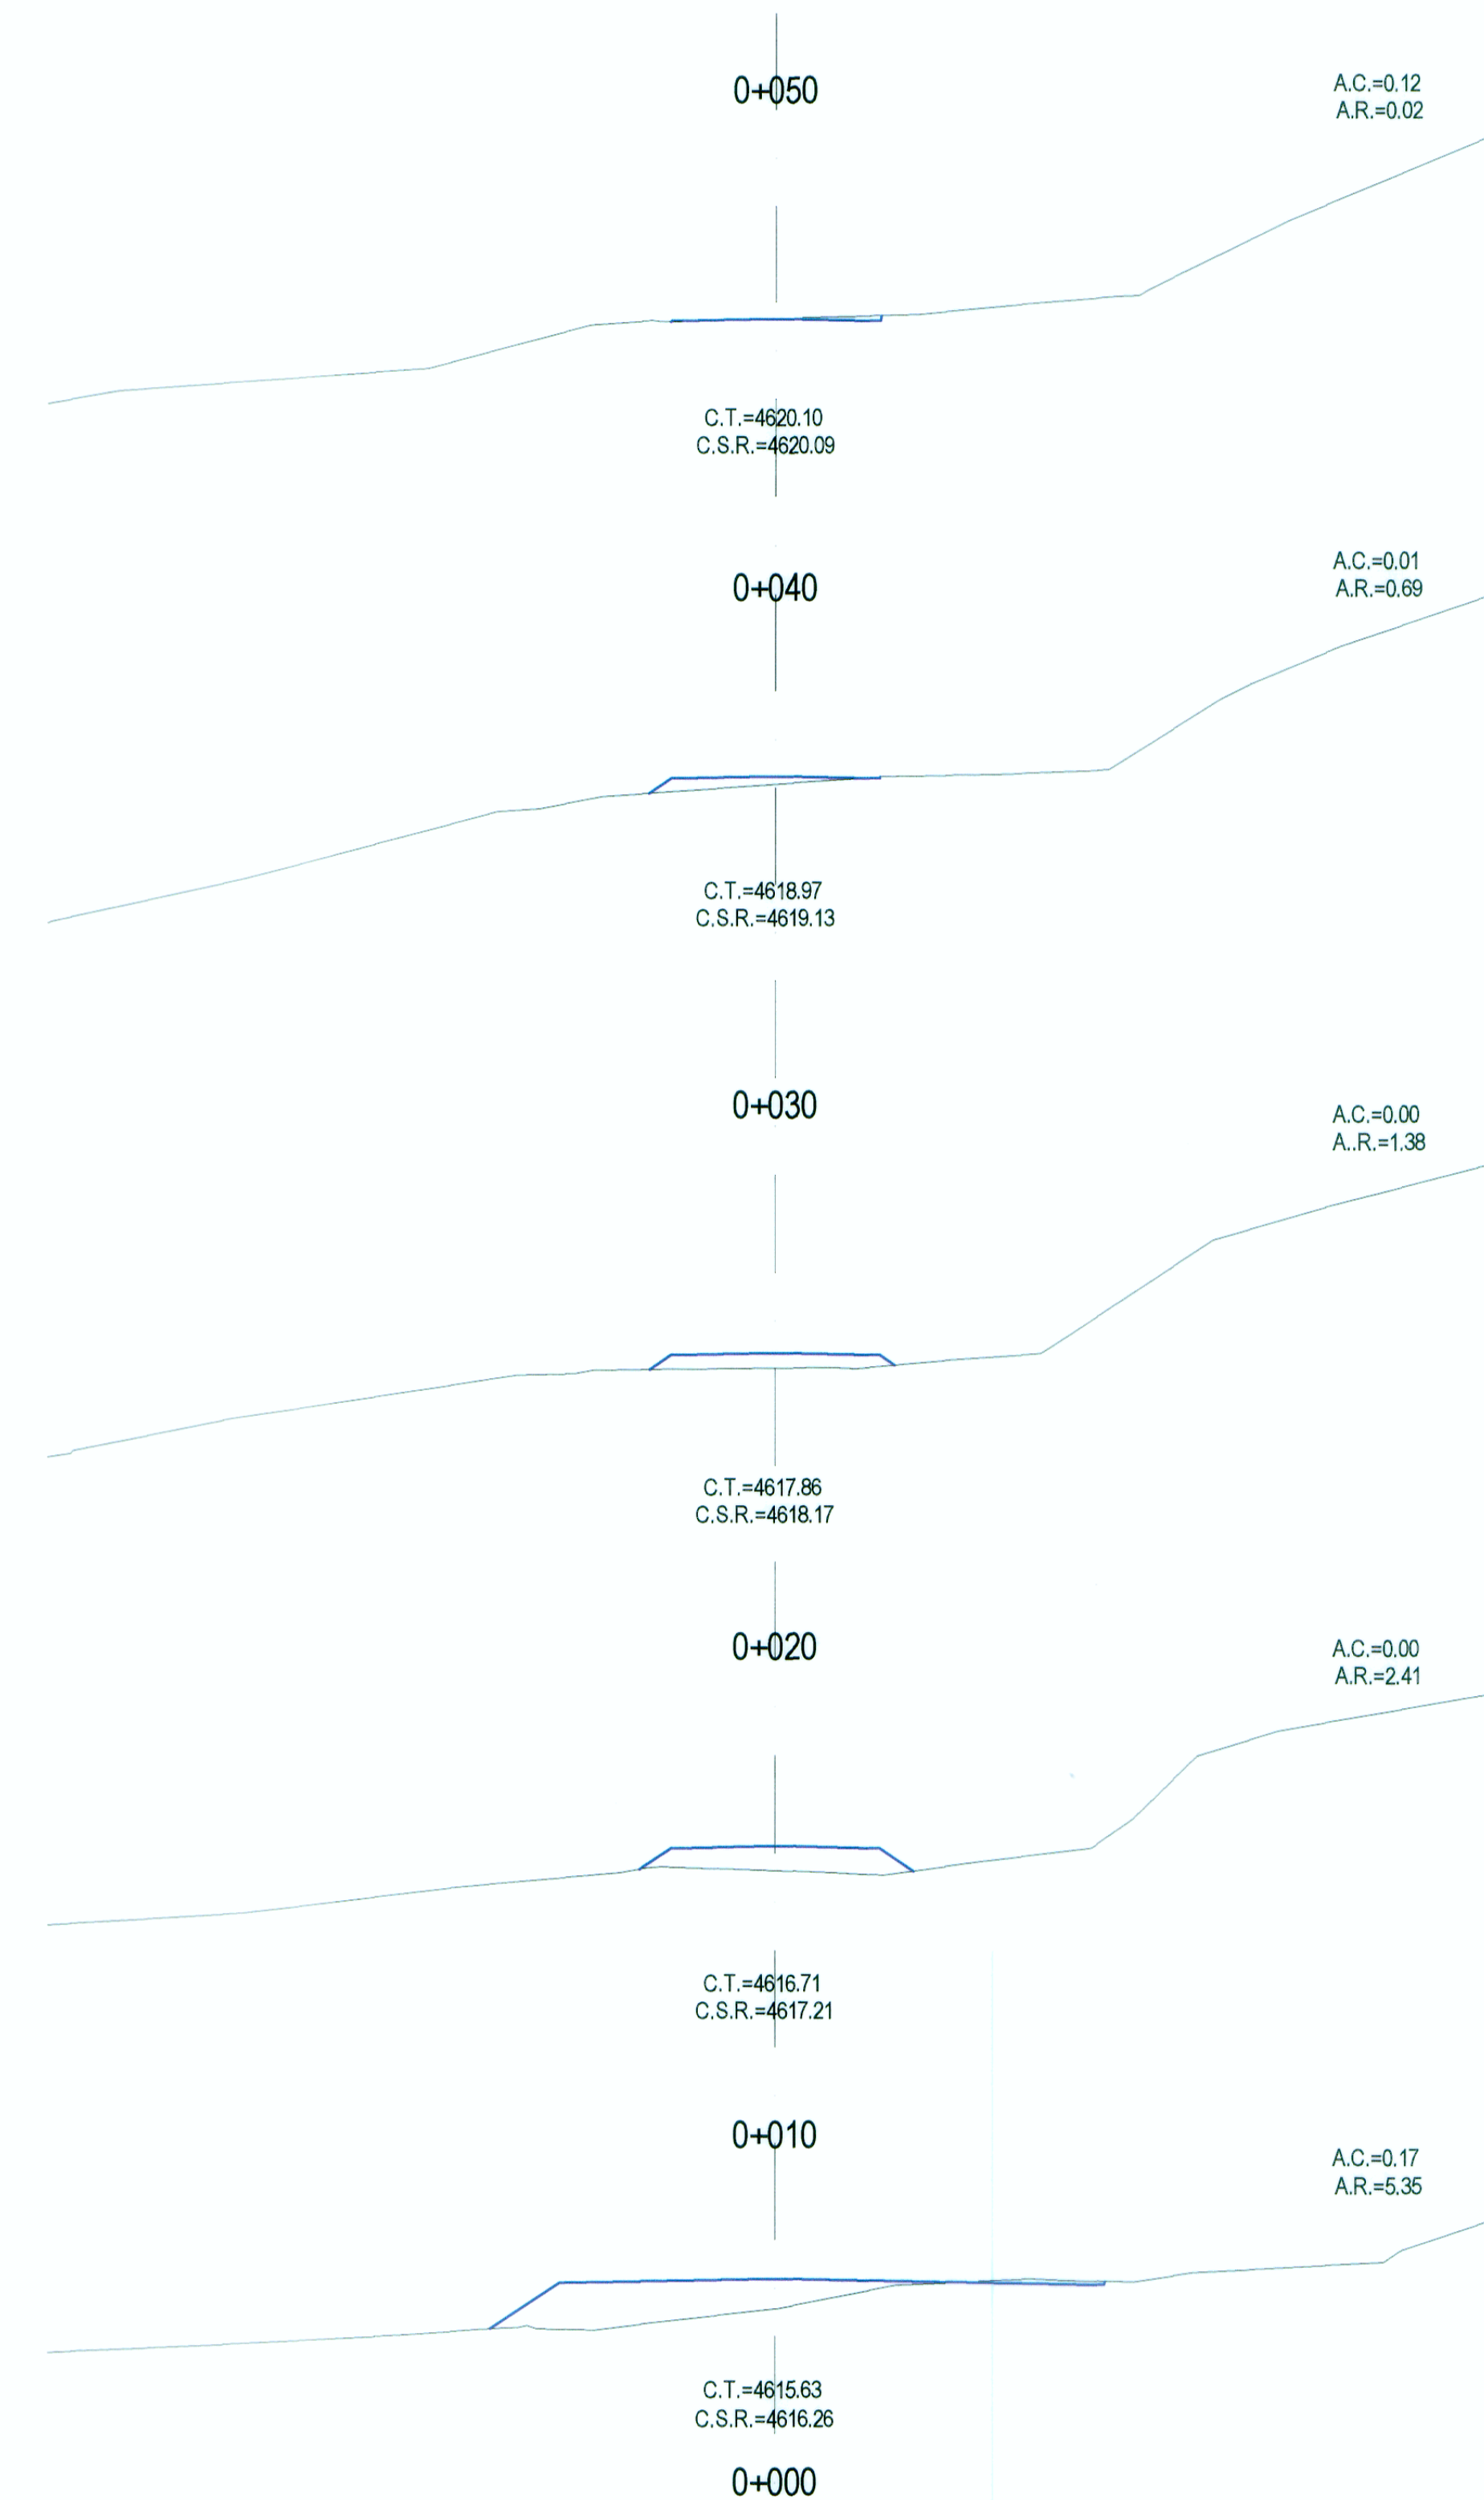

**SECCIONES TRANSVERSALES**

ESC: 1/125

*[Signature]*  
ING. FERNANDO E. MASSA SILVA  
ING. ESPECIALISTA EN DISEÑO GEOMÉTRICO  
E-14 9887

WINROD CONTRATISTAS SAC  
ING. FERNANDO E. MASSA SILVA  
ING. ESPECIALISTA EN DISEÑO GEOMÉTRICO  
E-14 9887