




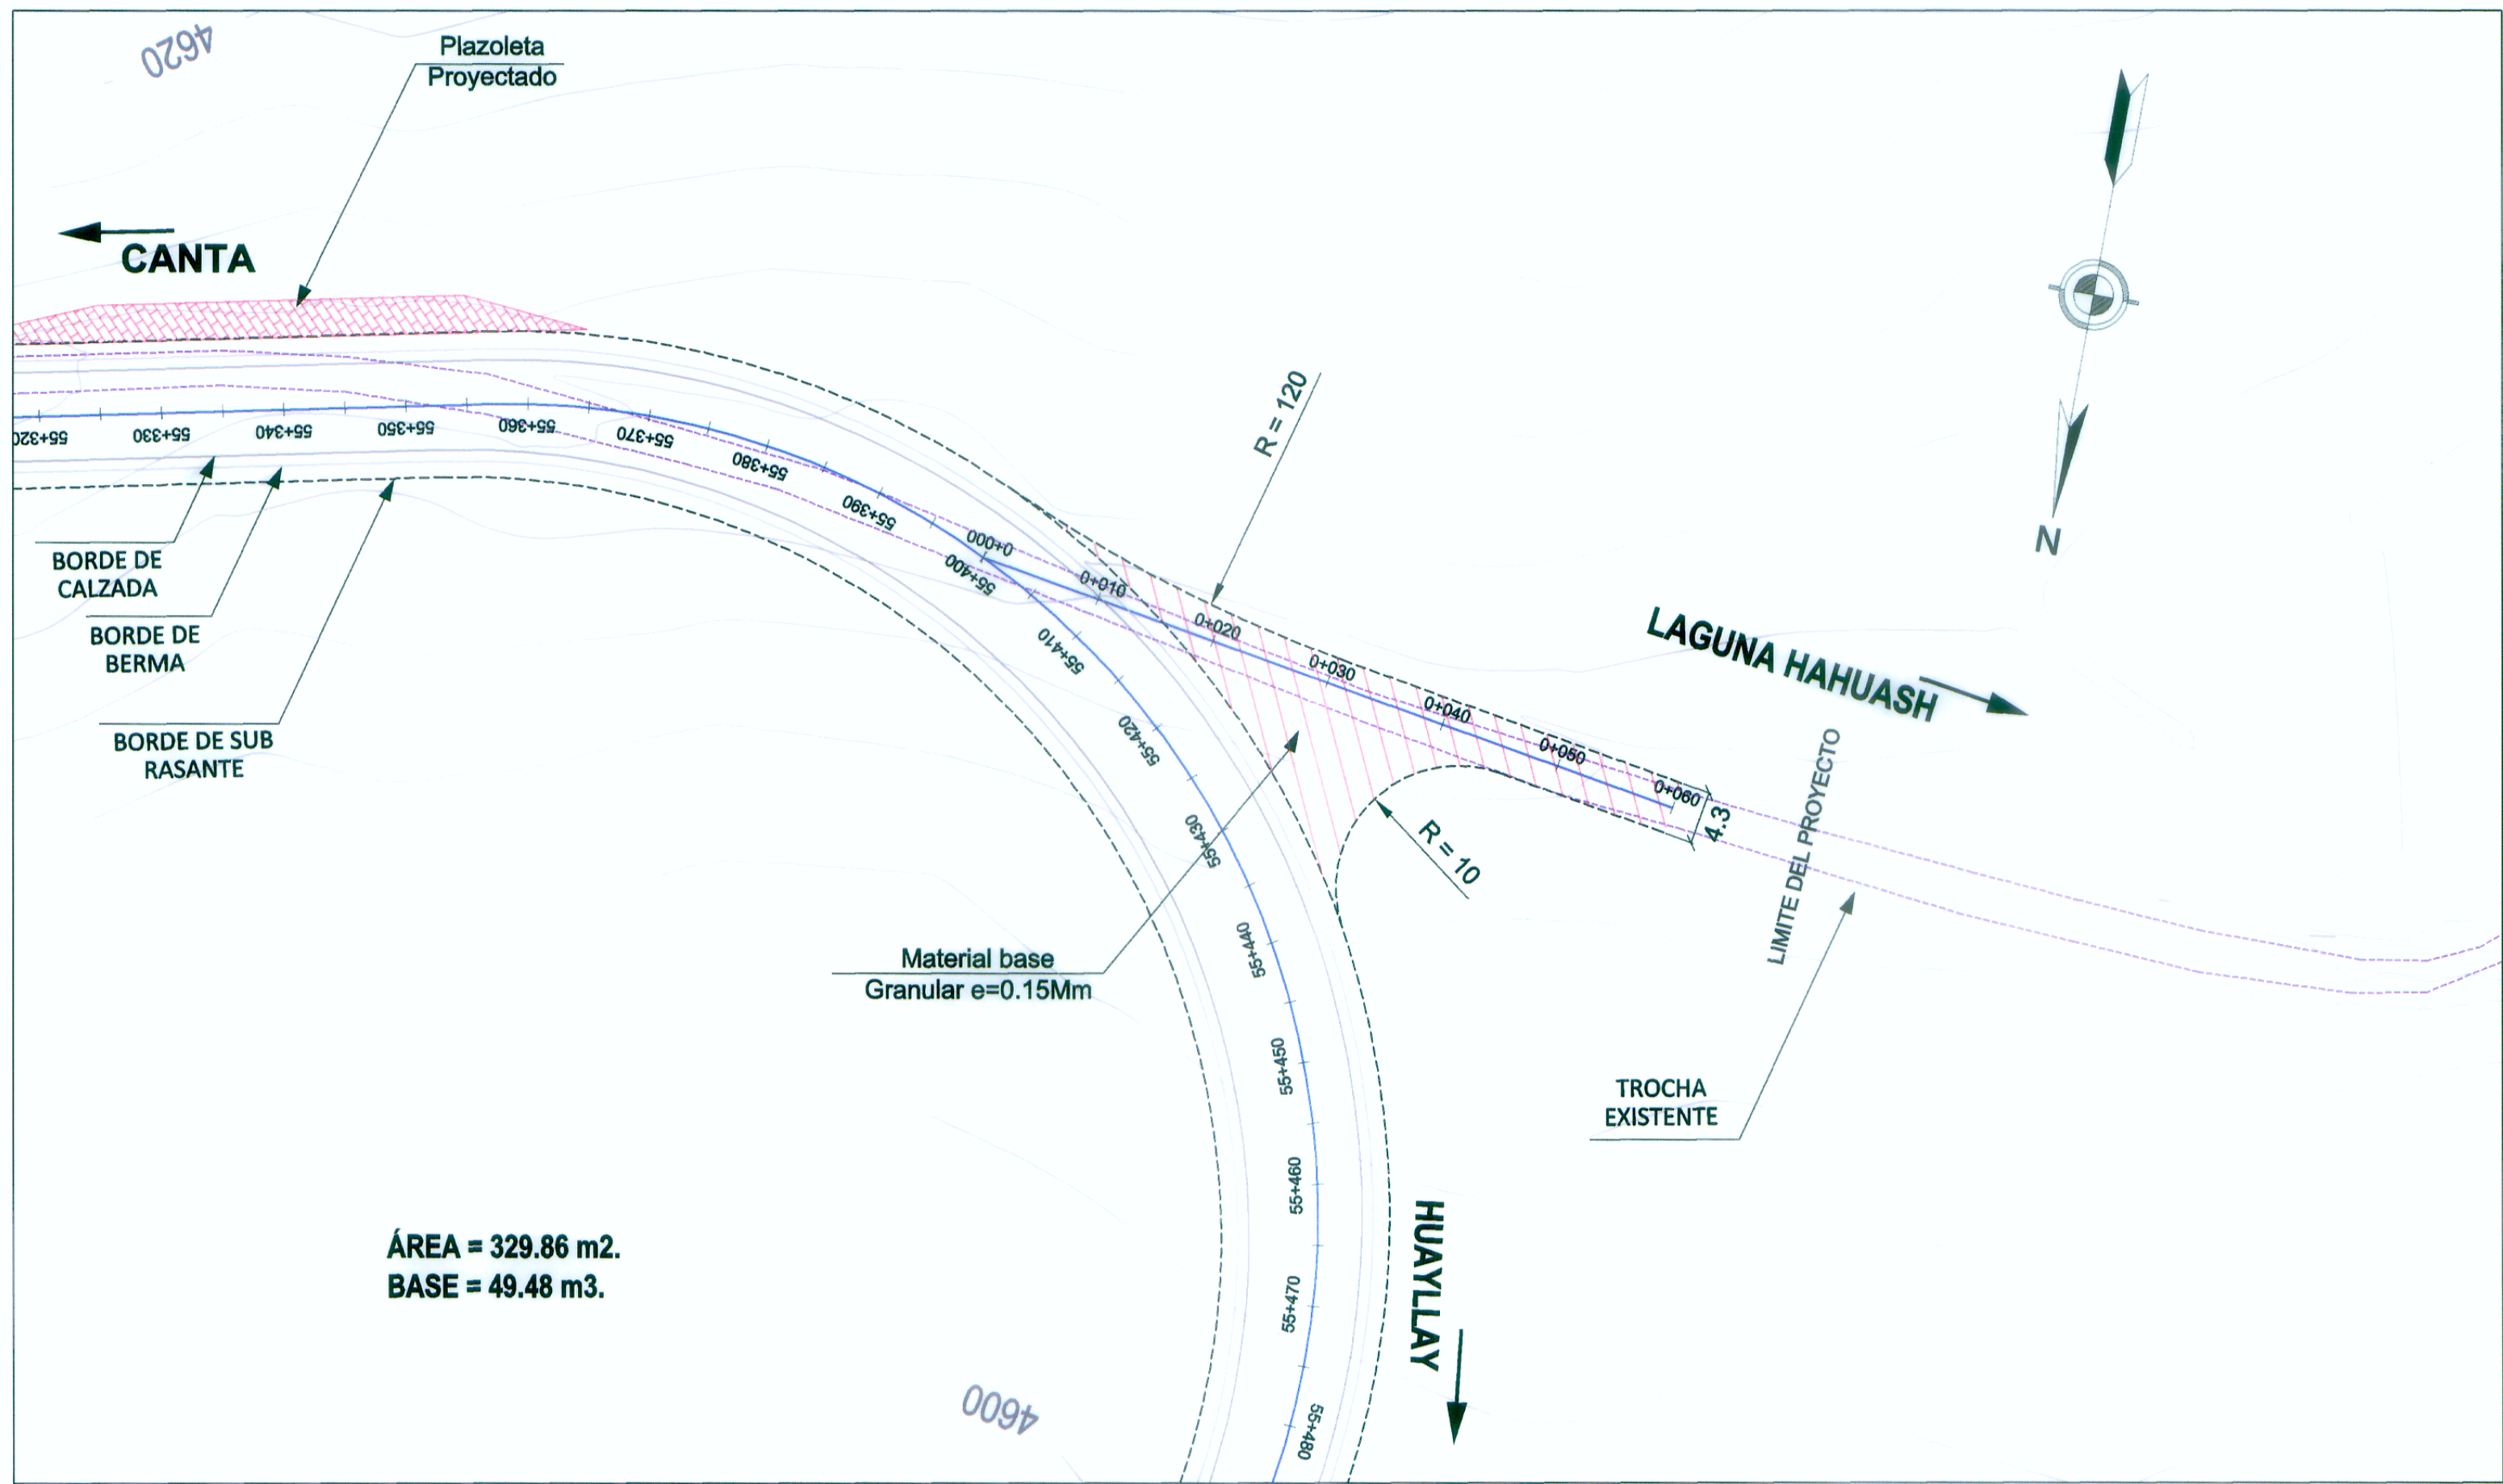

PLANTA
ESC: 1/500

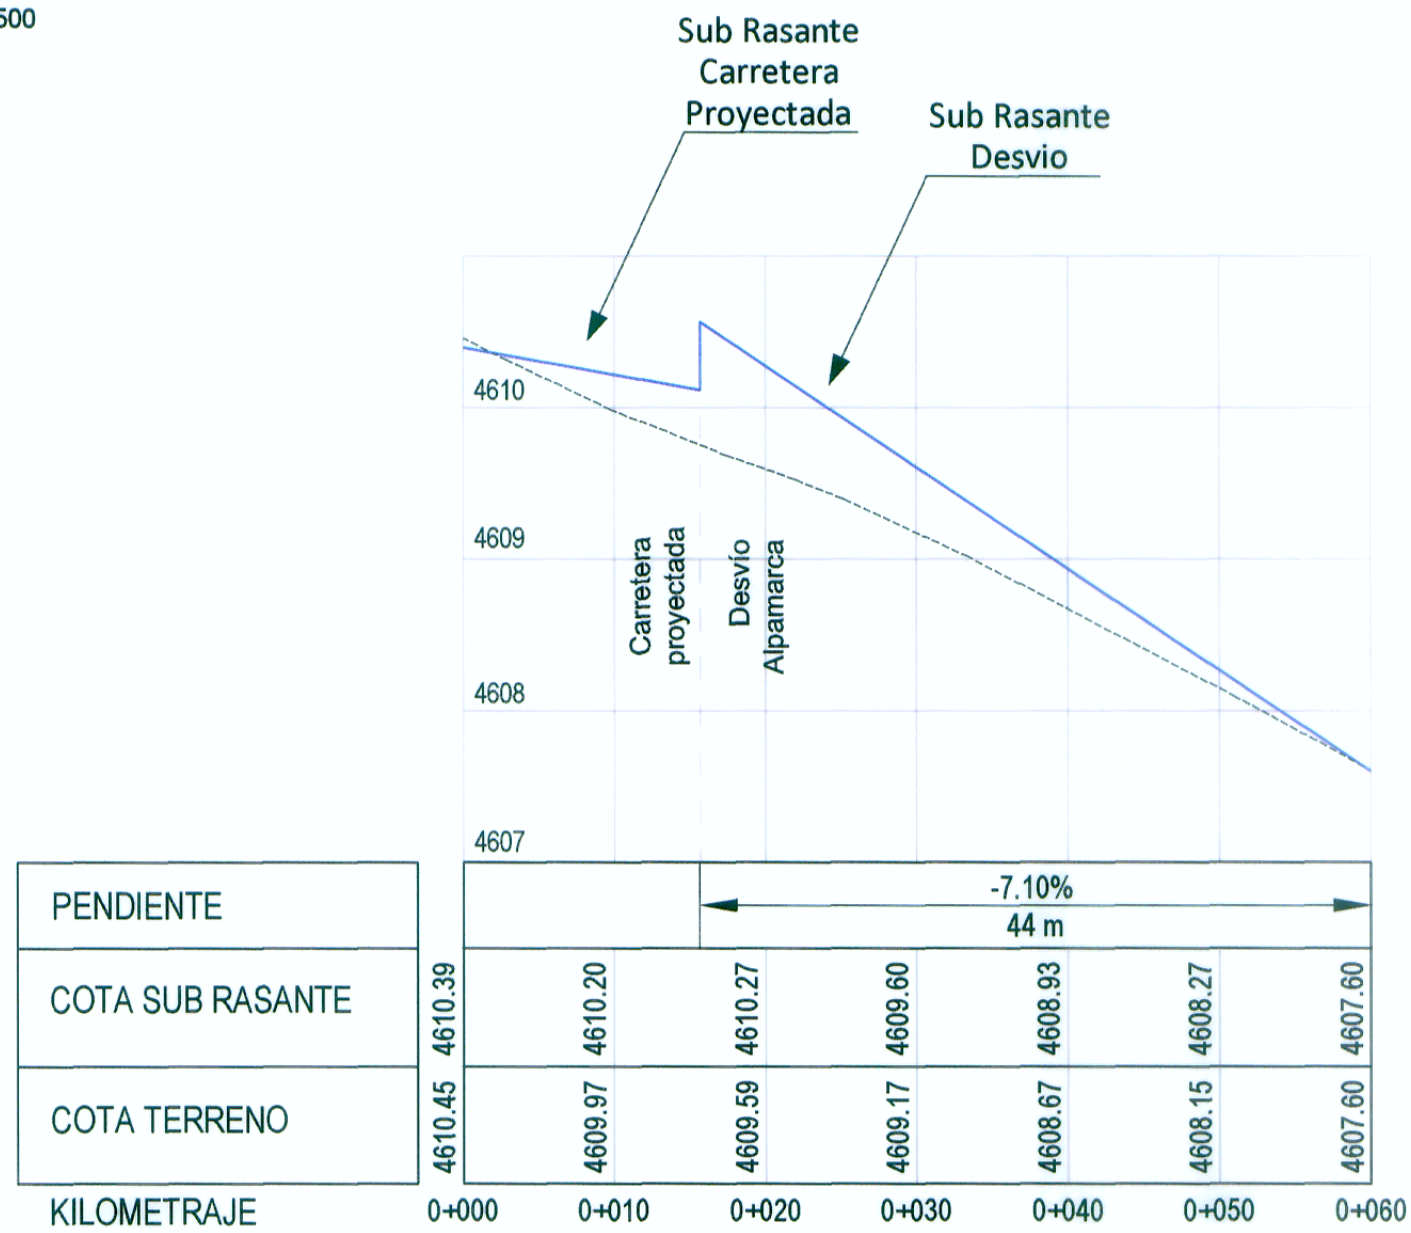

PERFIL LONGITUDINAL
ESC: 1/500

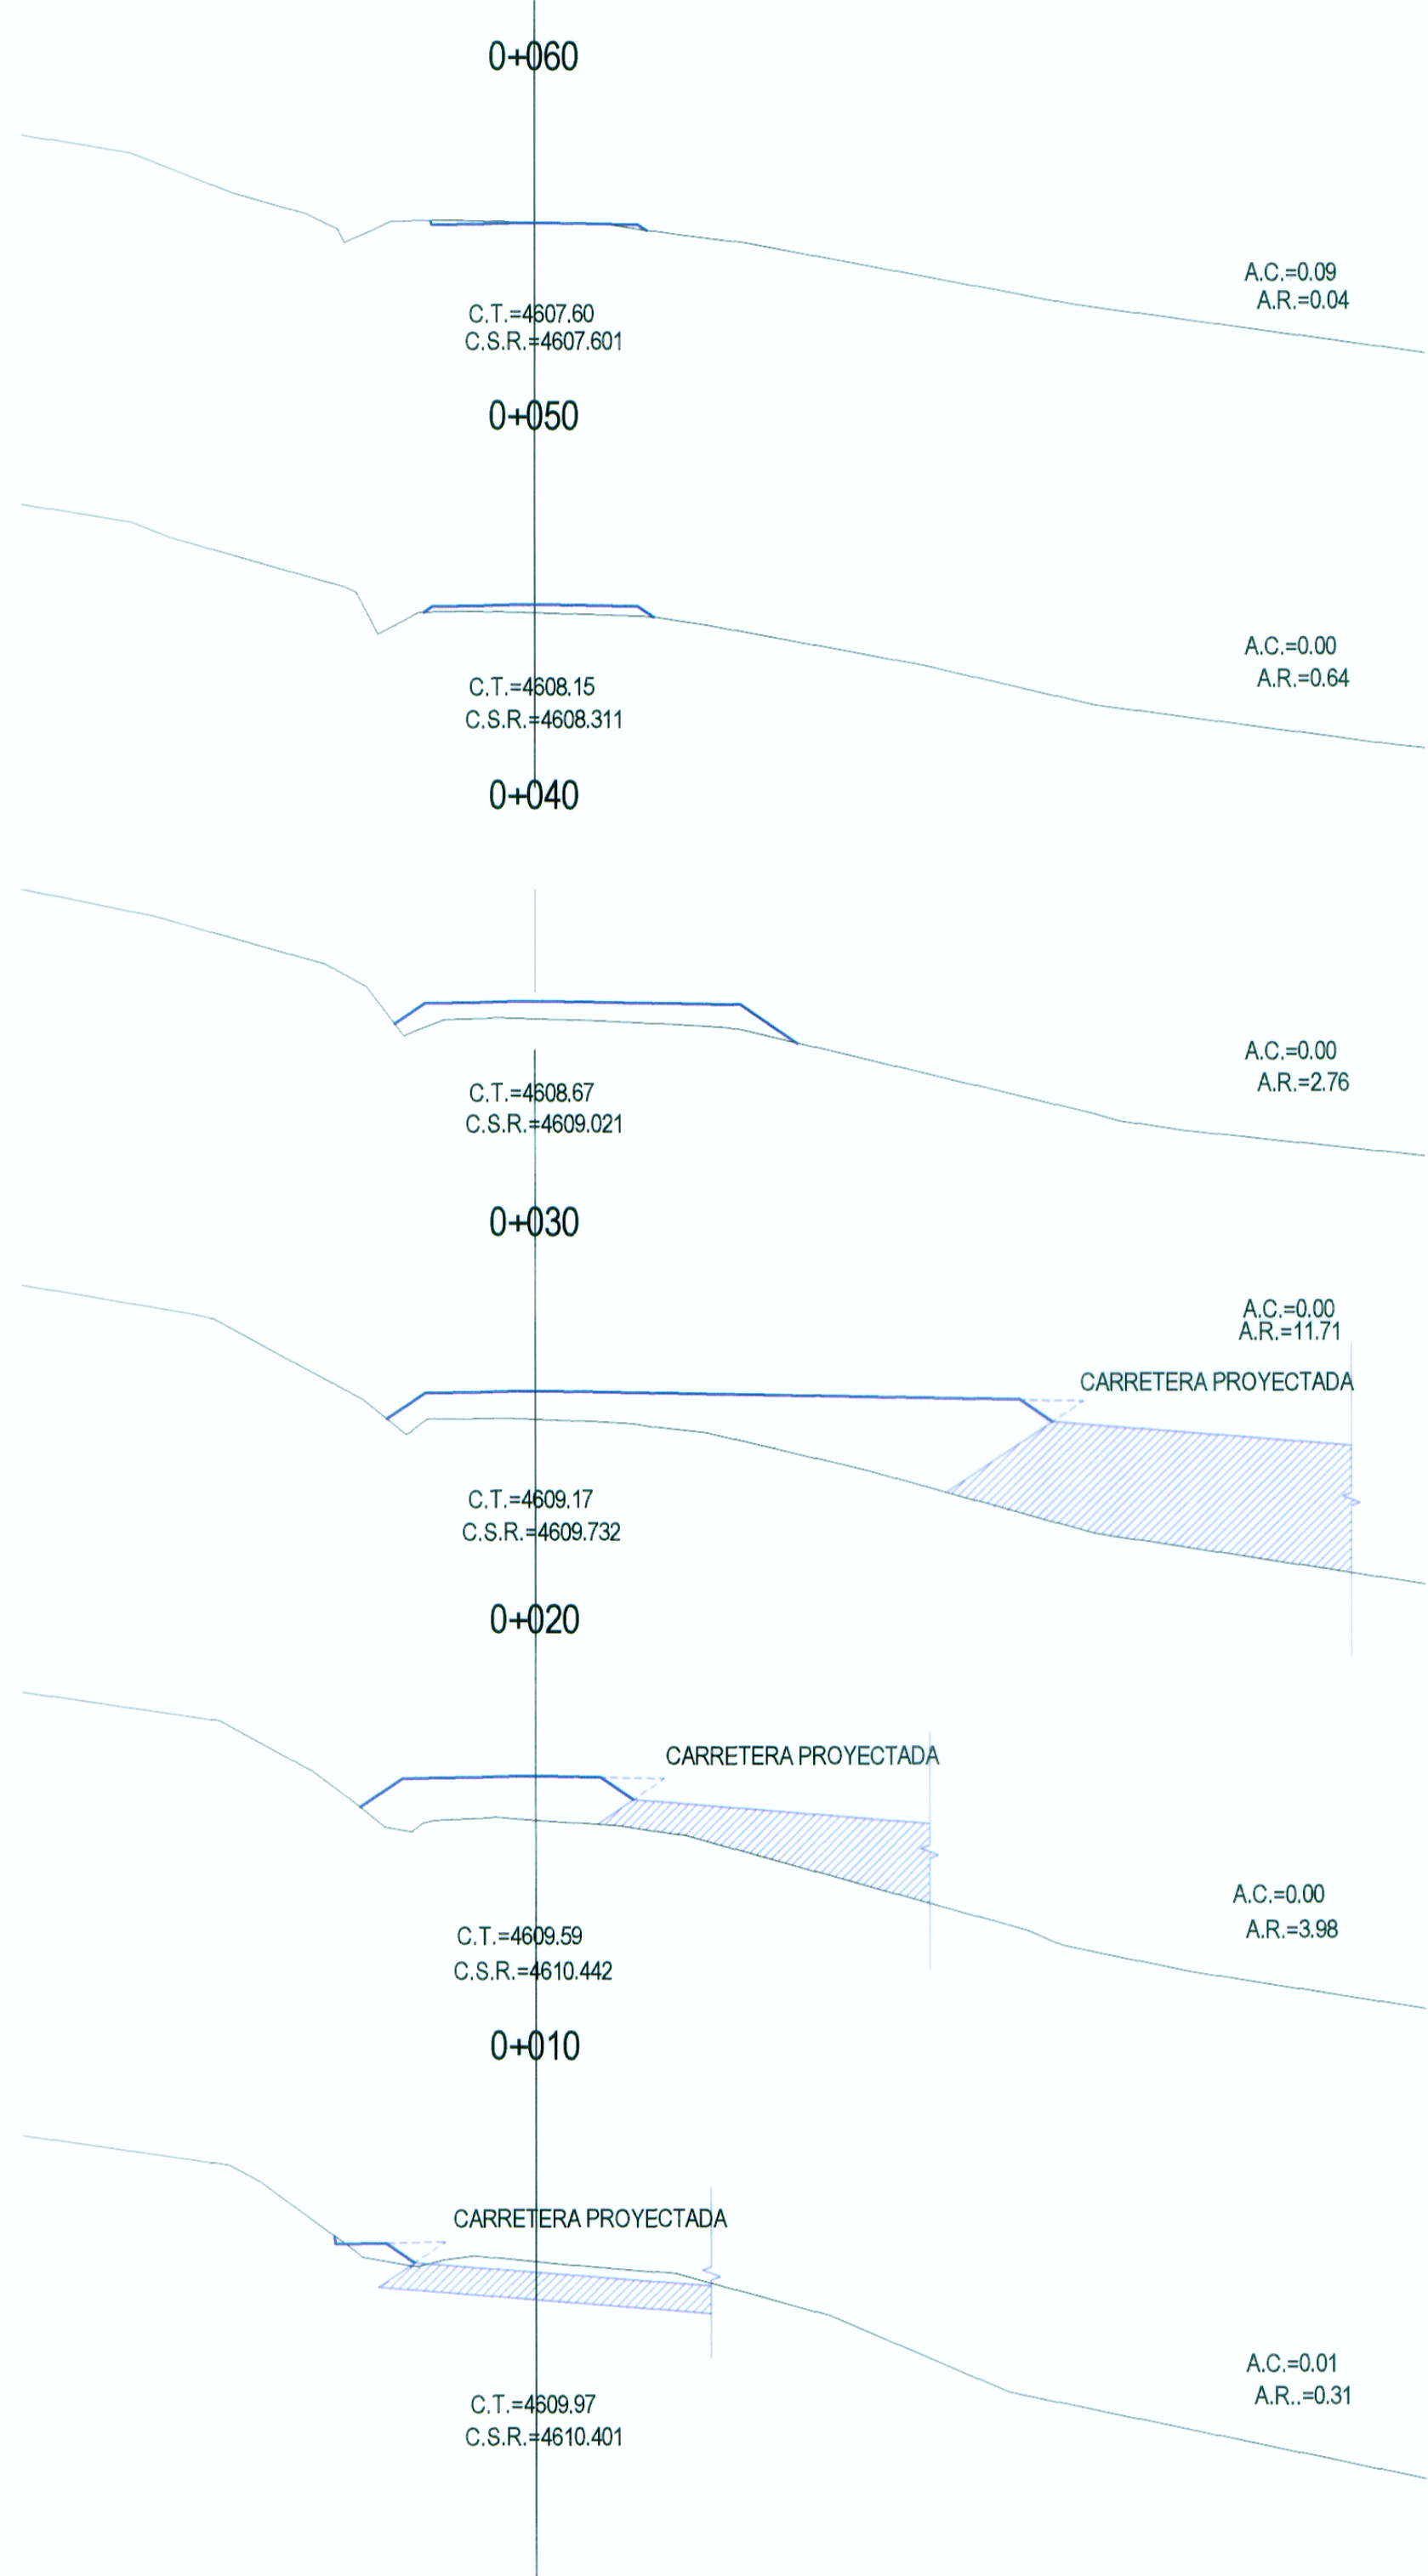

SECCIONES TRANSVERSALES
ESC: 1/125

[Handwritten signatures and stamps]
WINROD CONTRATISTAS SAC
Ing. FERNANDO MASSA SILVA
Reg. CIP. N° 8587

REVISIONES		
Nº	FECHA	DESCRIPCIÓN