




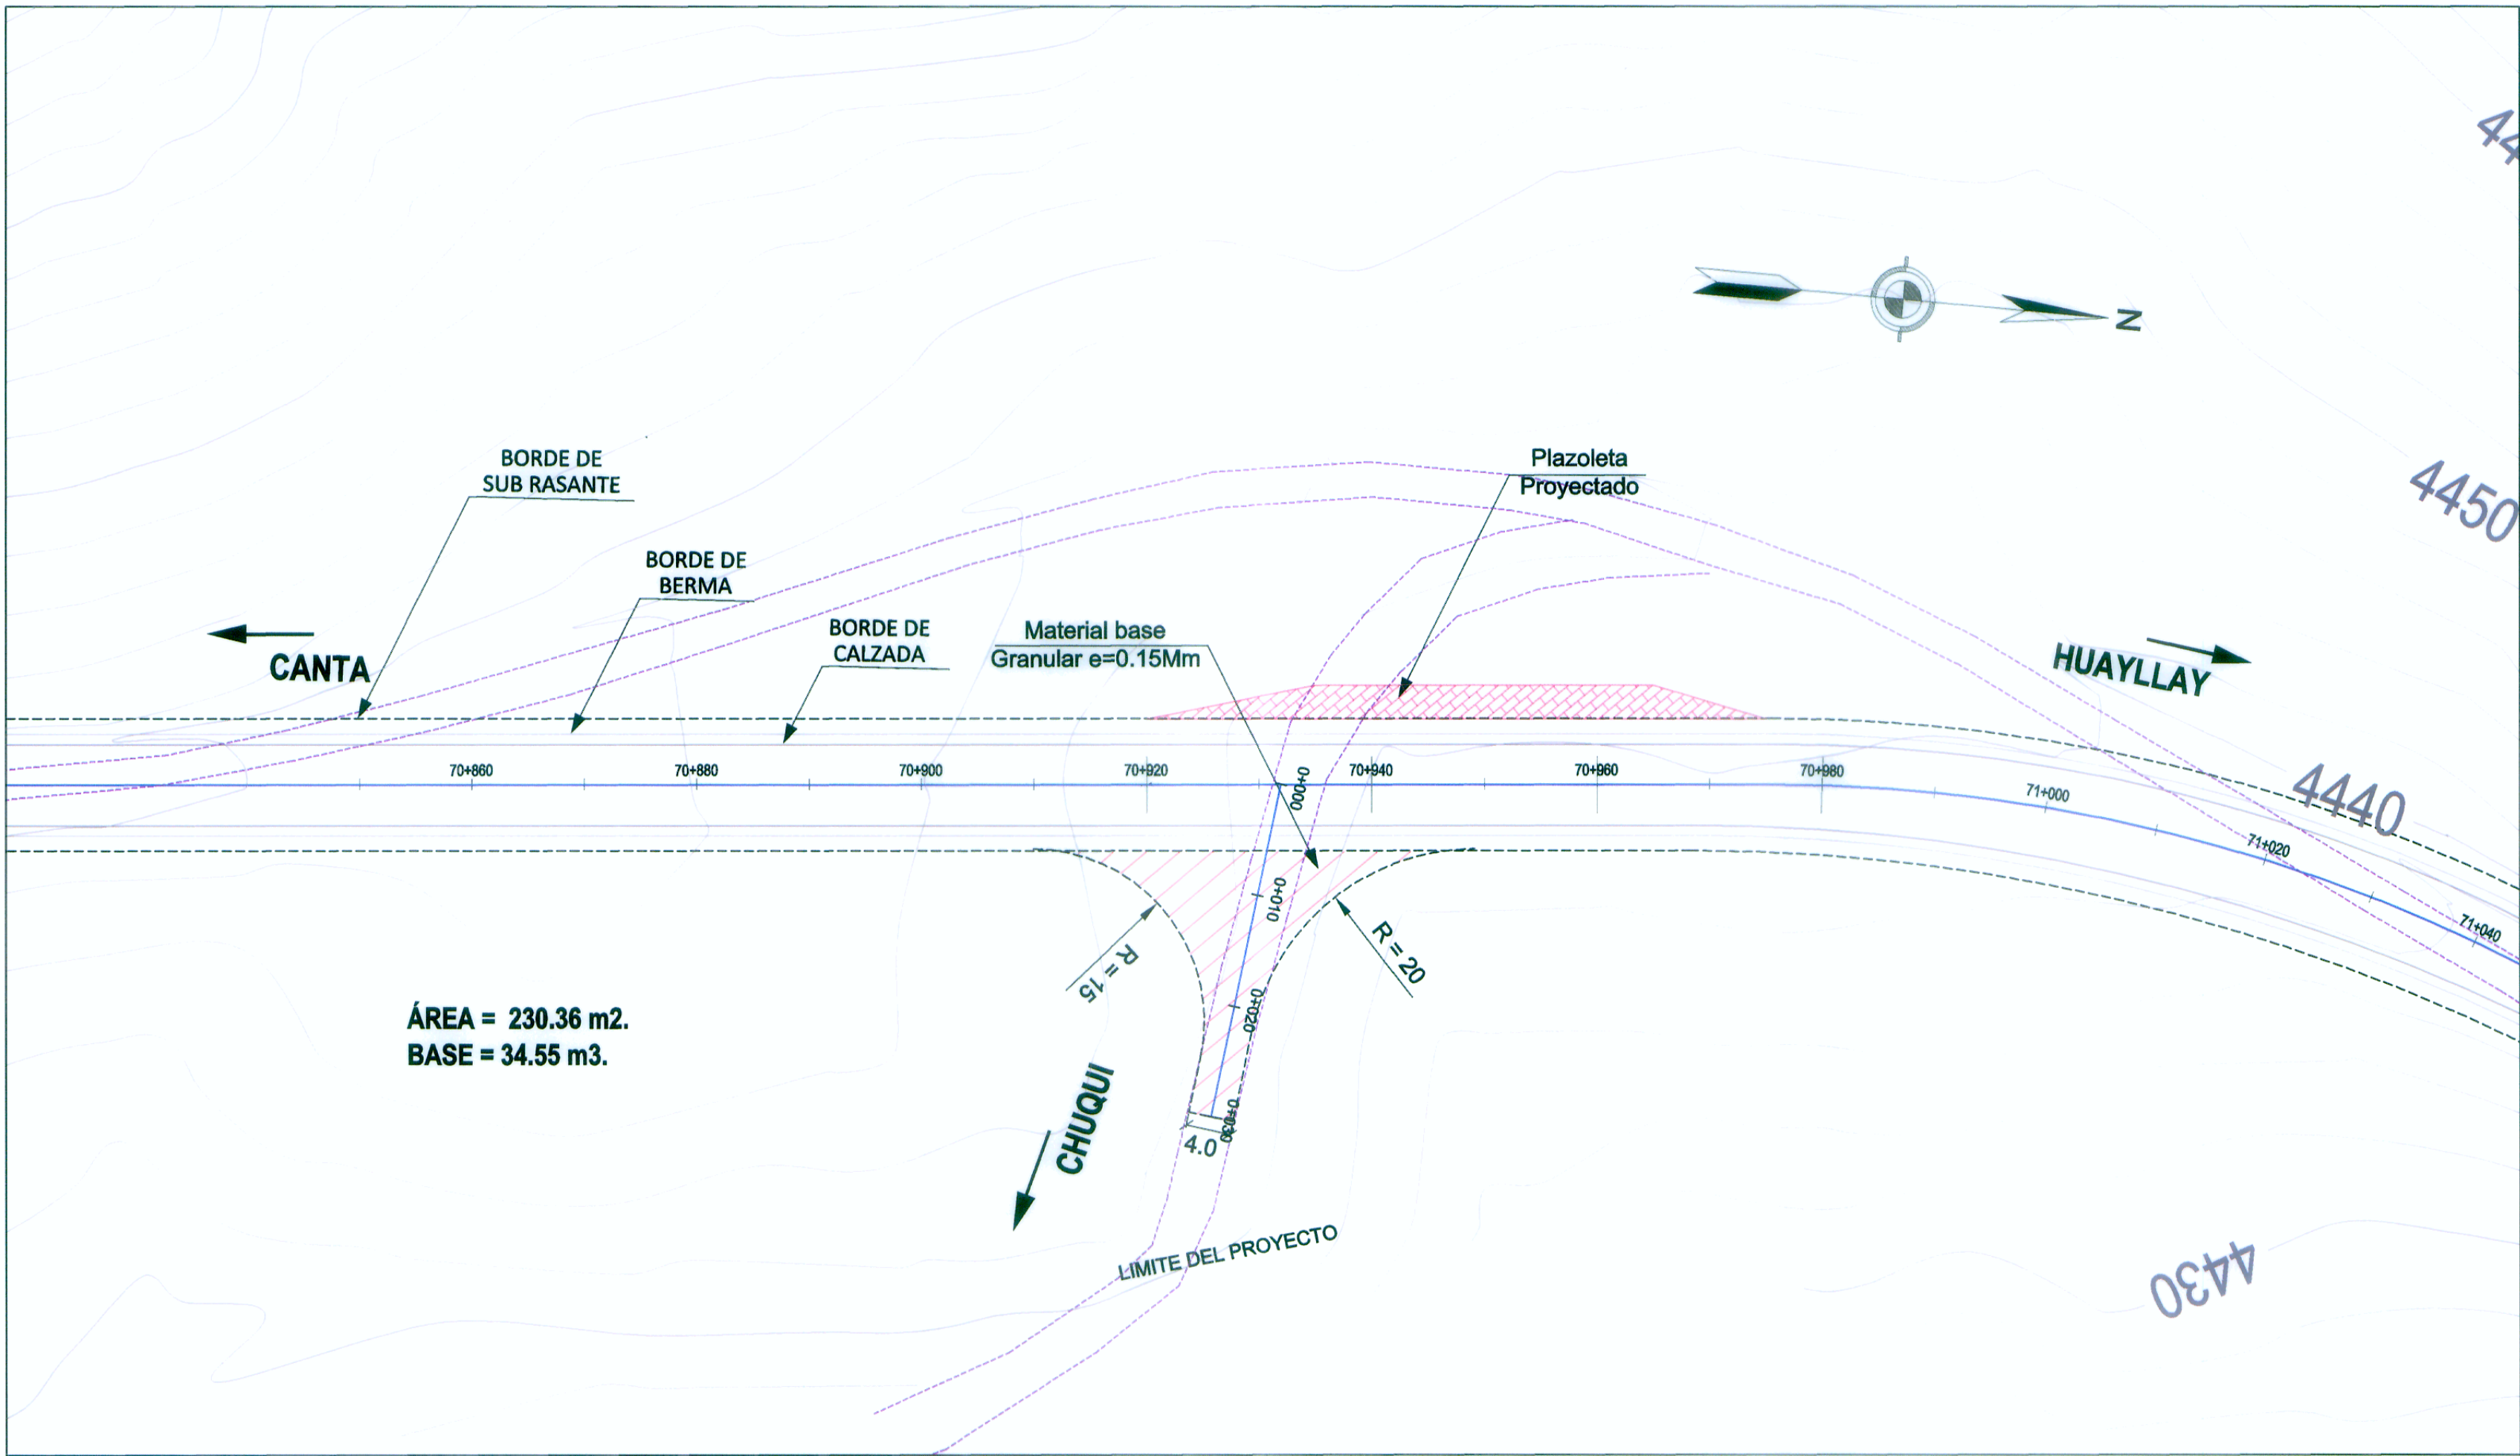

PLANTA
ESC: 1/500

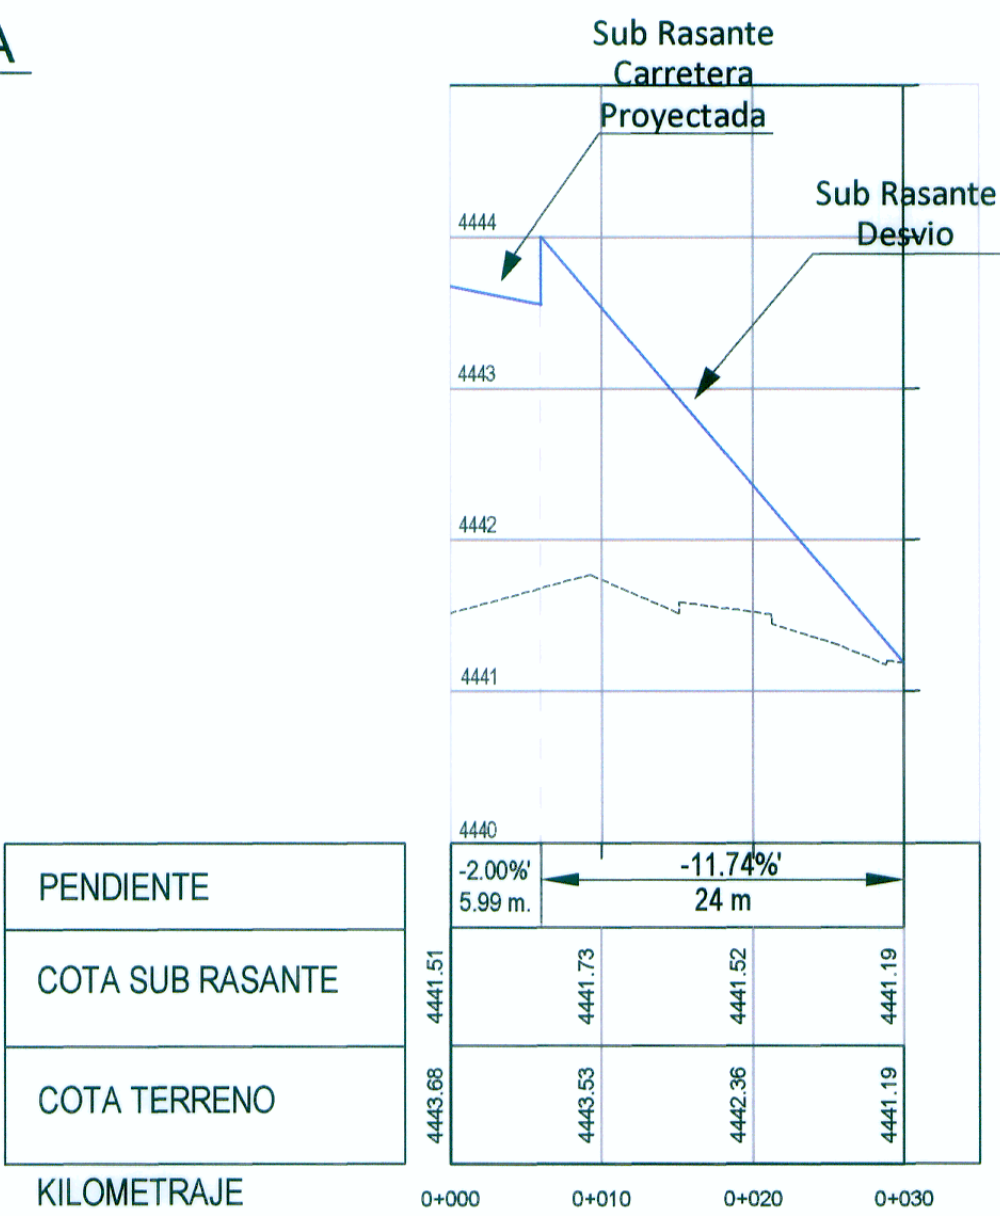

PERFIL LONGITUDINAL
ESC: 1/500

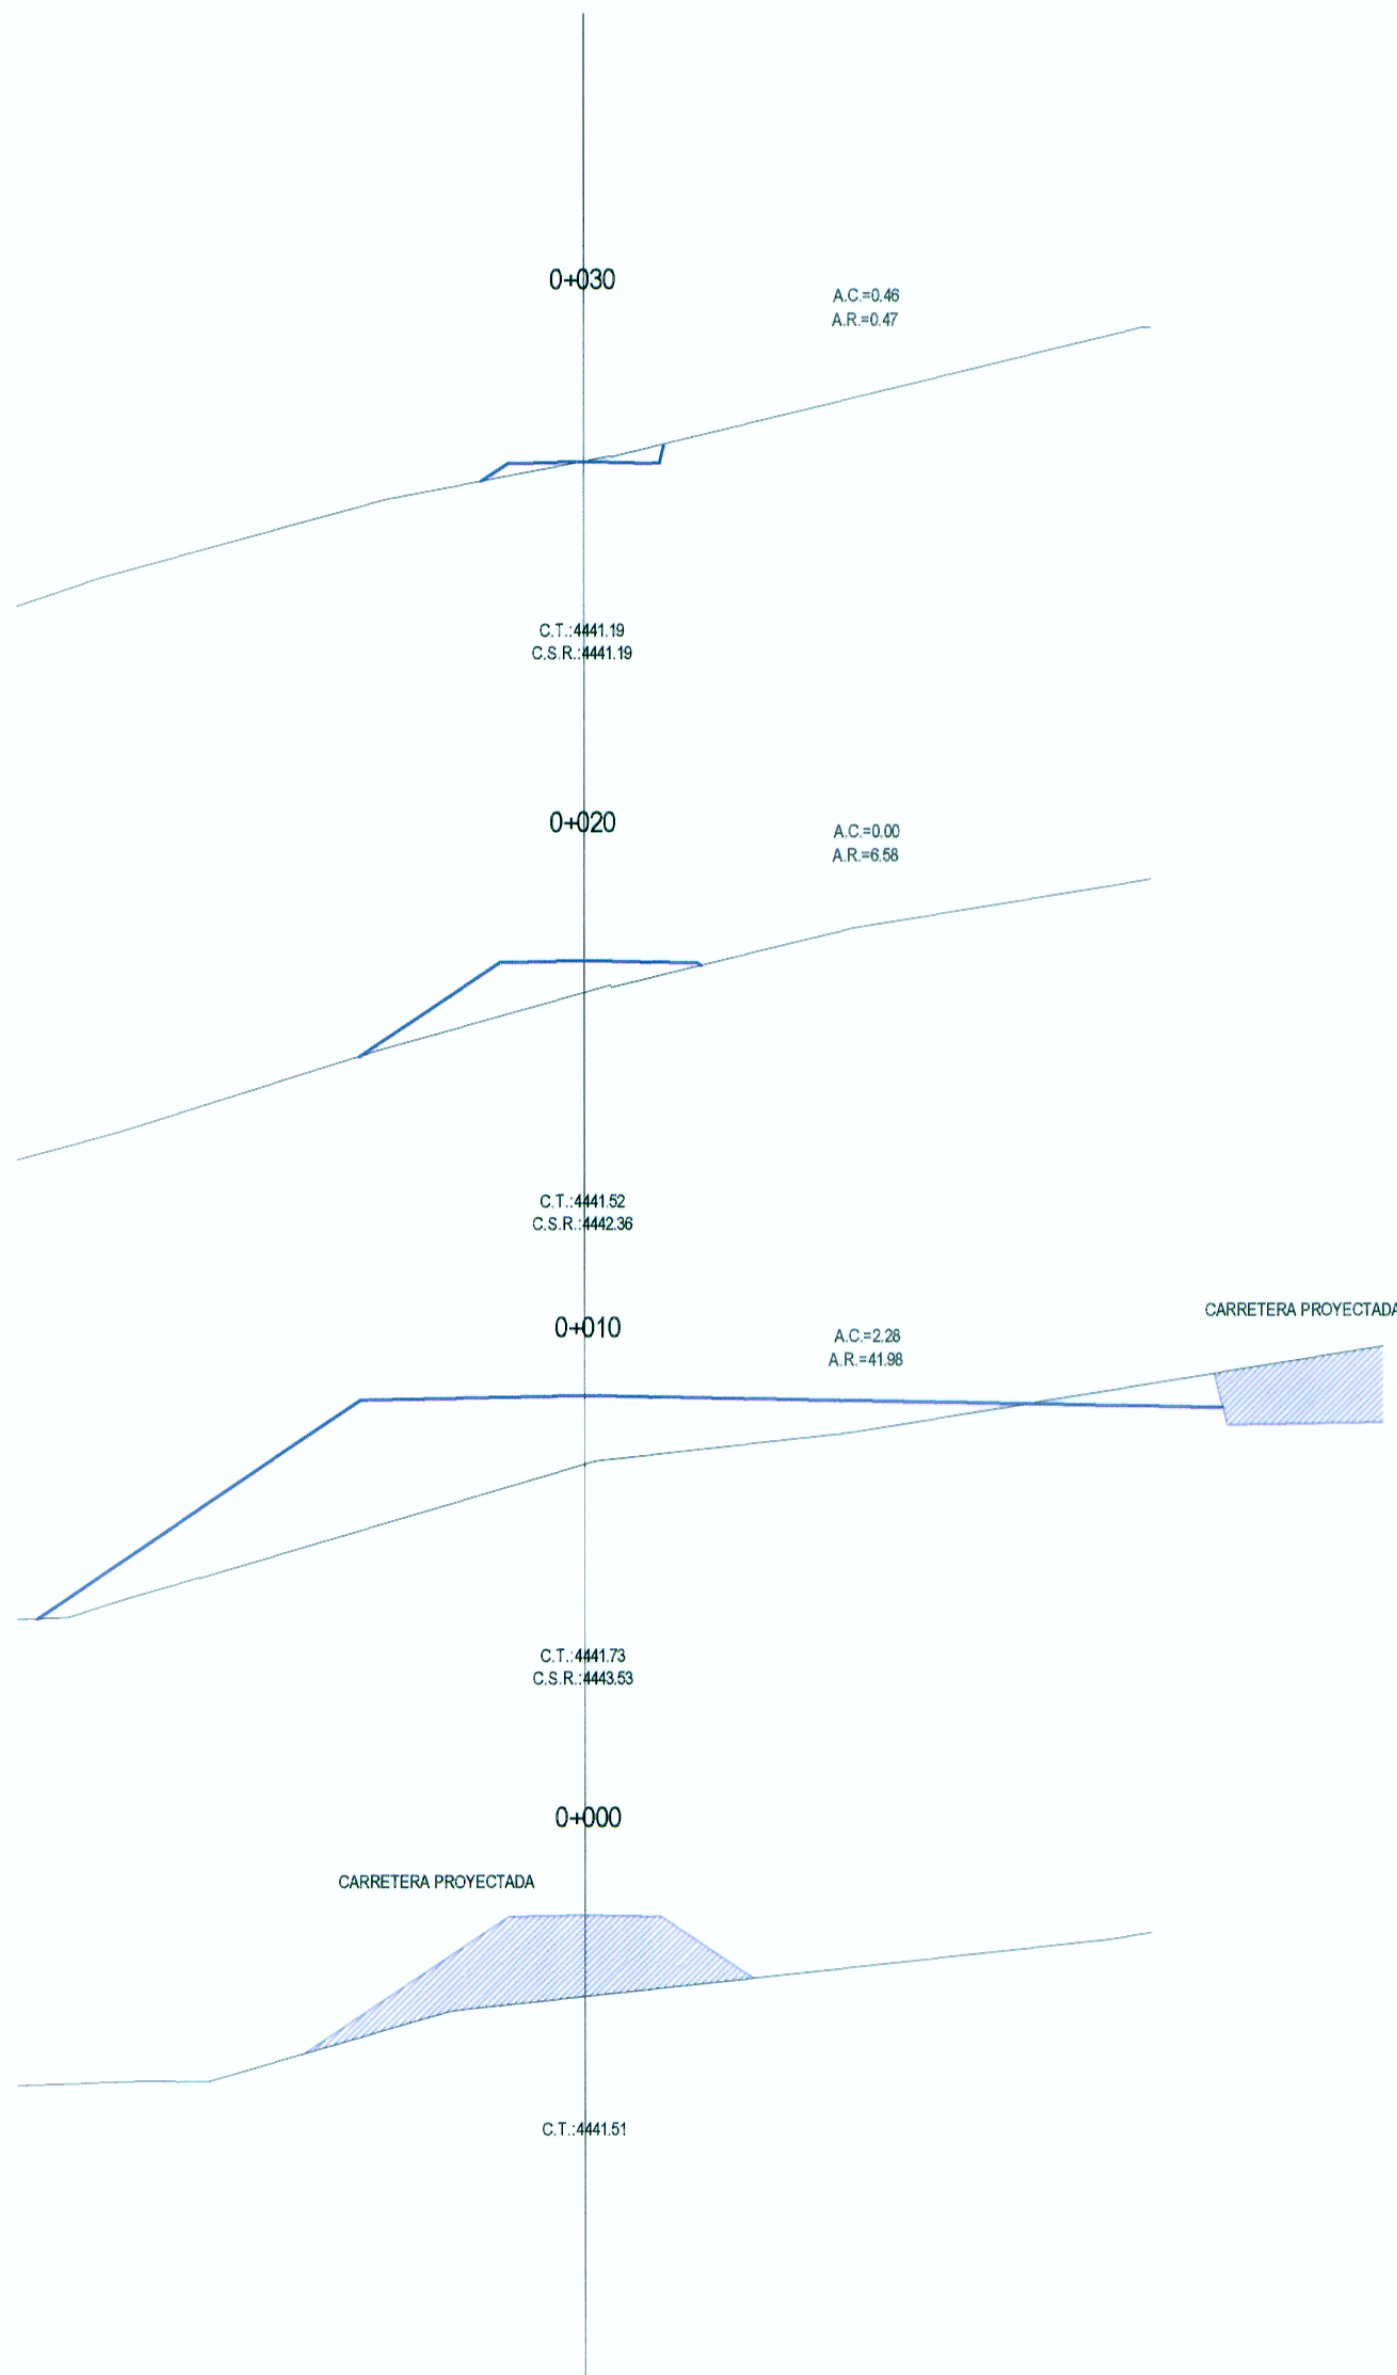

SECCIONES TRANSVERSALES
ESC: 1/200

[Signature]
Ing. FERNANDO MASSA SILVA
Especialista en Tránsito y Diseño Geométrico
C.R. N° 8987

[Signature]
WINROD CONTRATISTAS S.A.C.
Ing. FERNANDO MASSA SILVA
Especialista en Tránsito y Diseño Geométrico
C.R. N° 8987