




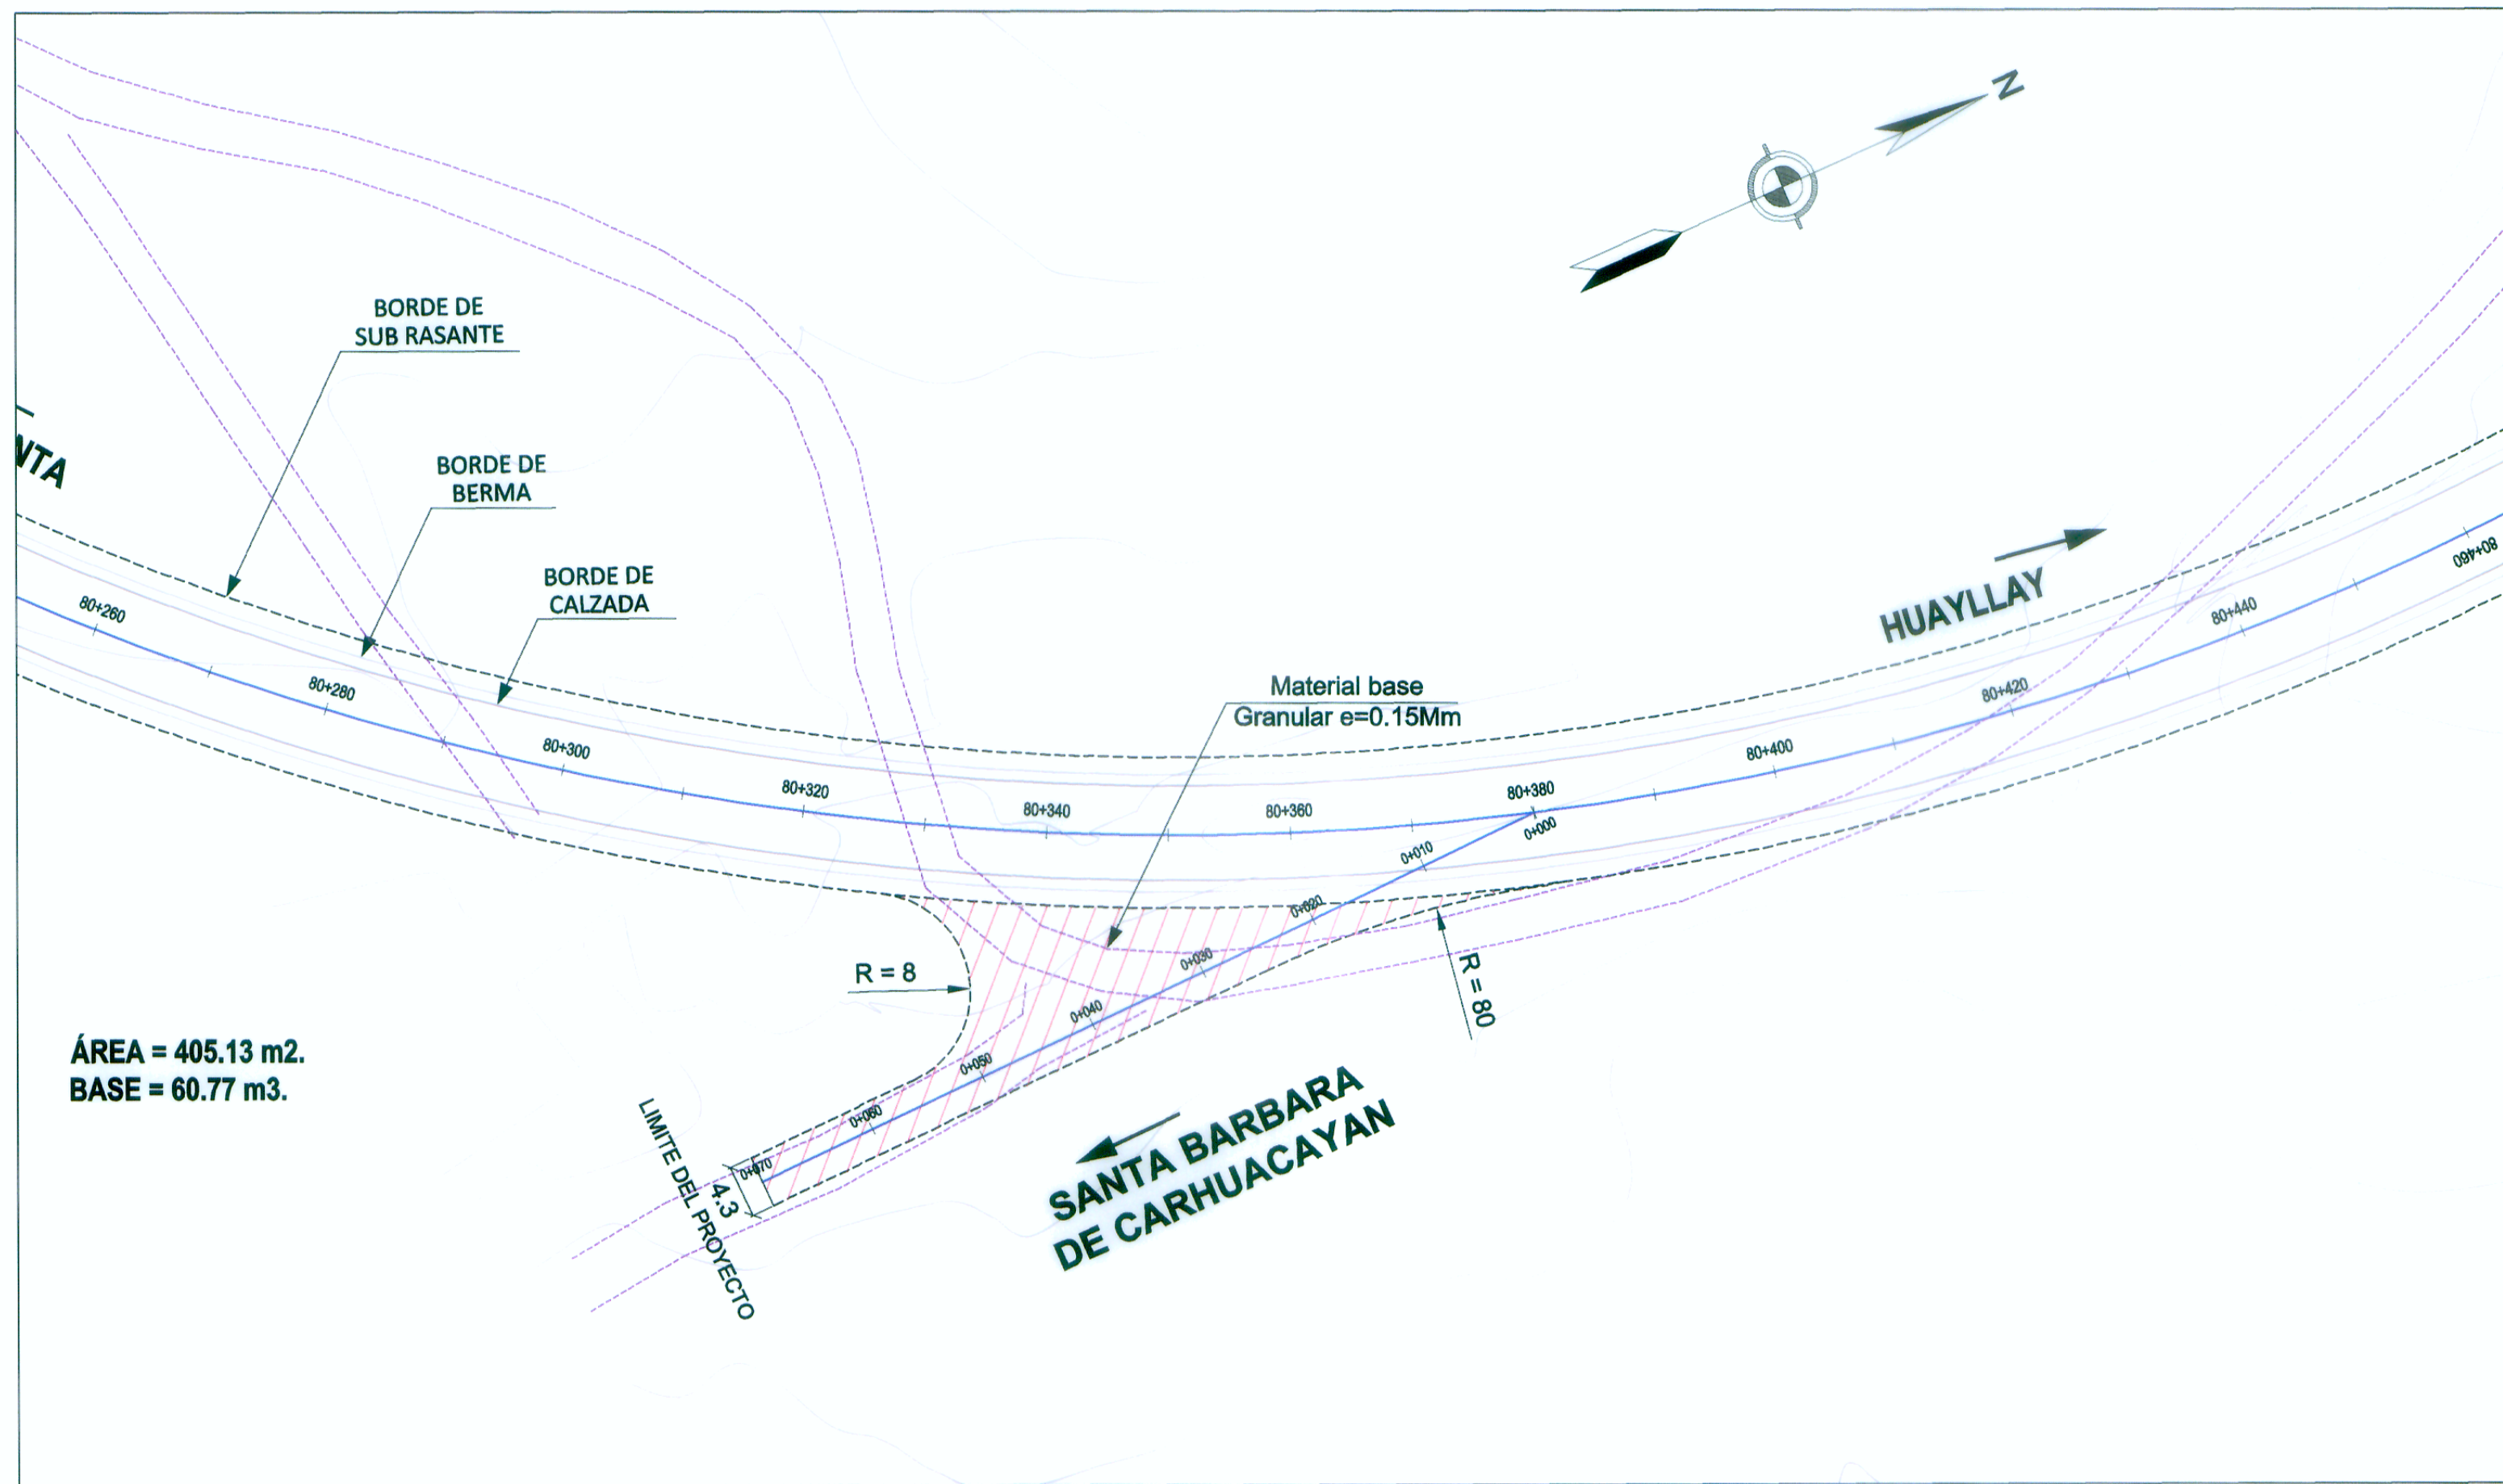

PLANTA
ESC: 1/500

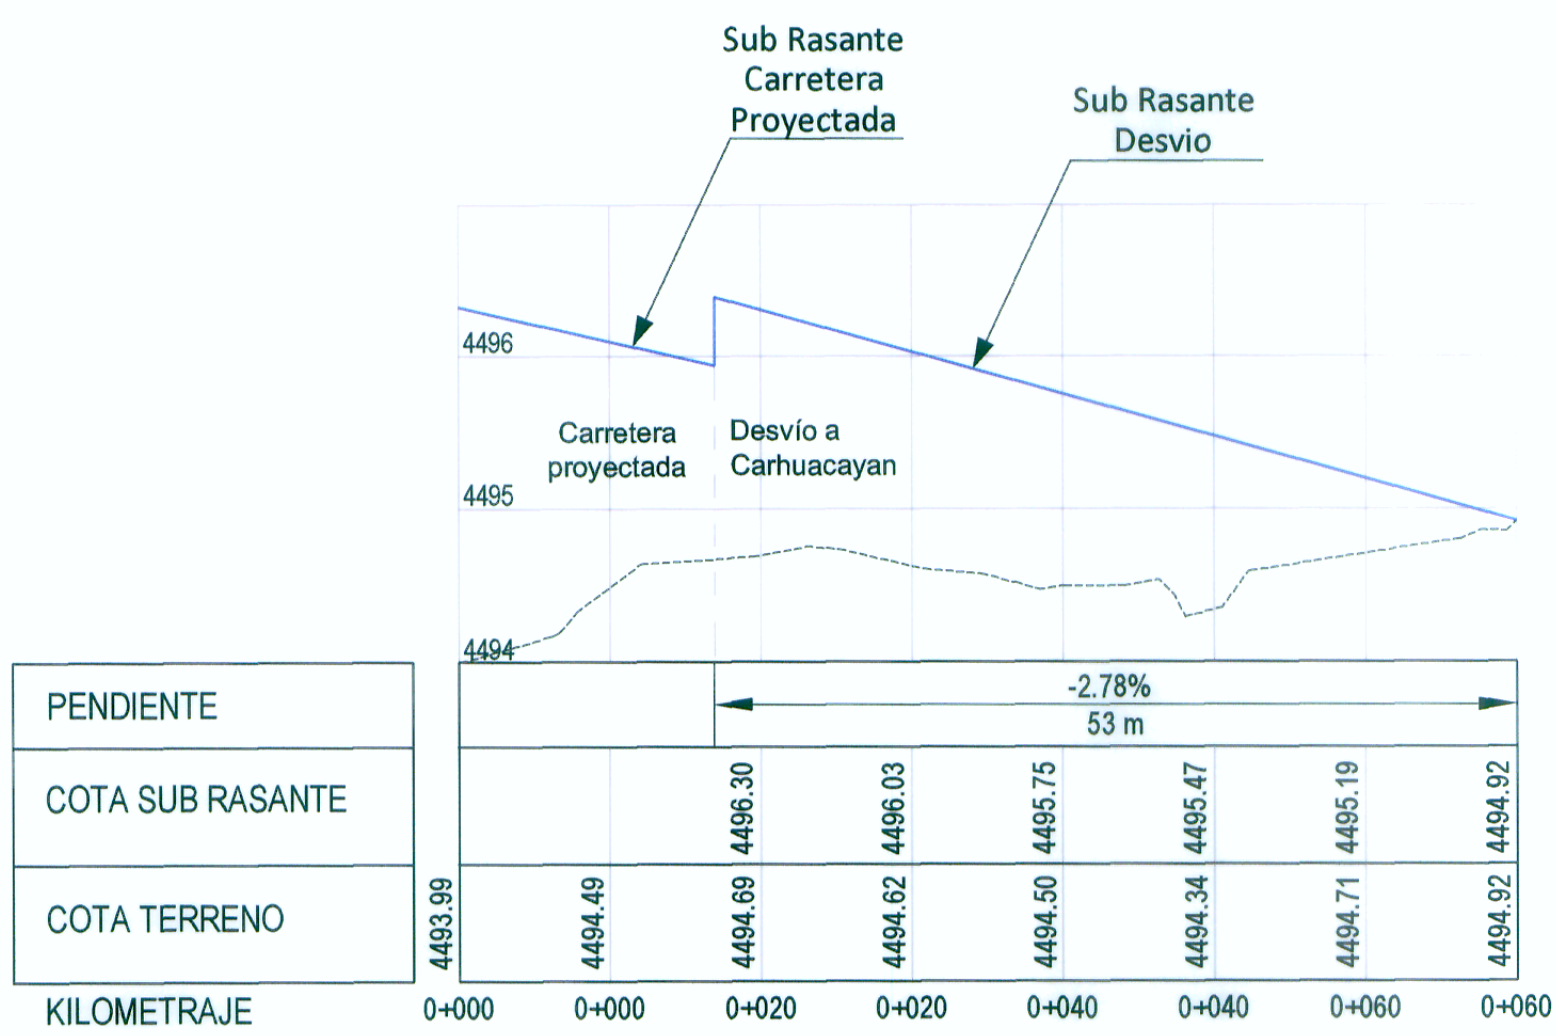

PERFIL LONGITUDINAL
ESC: 1/500

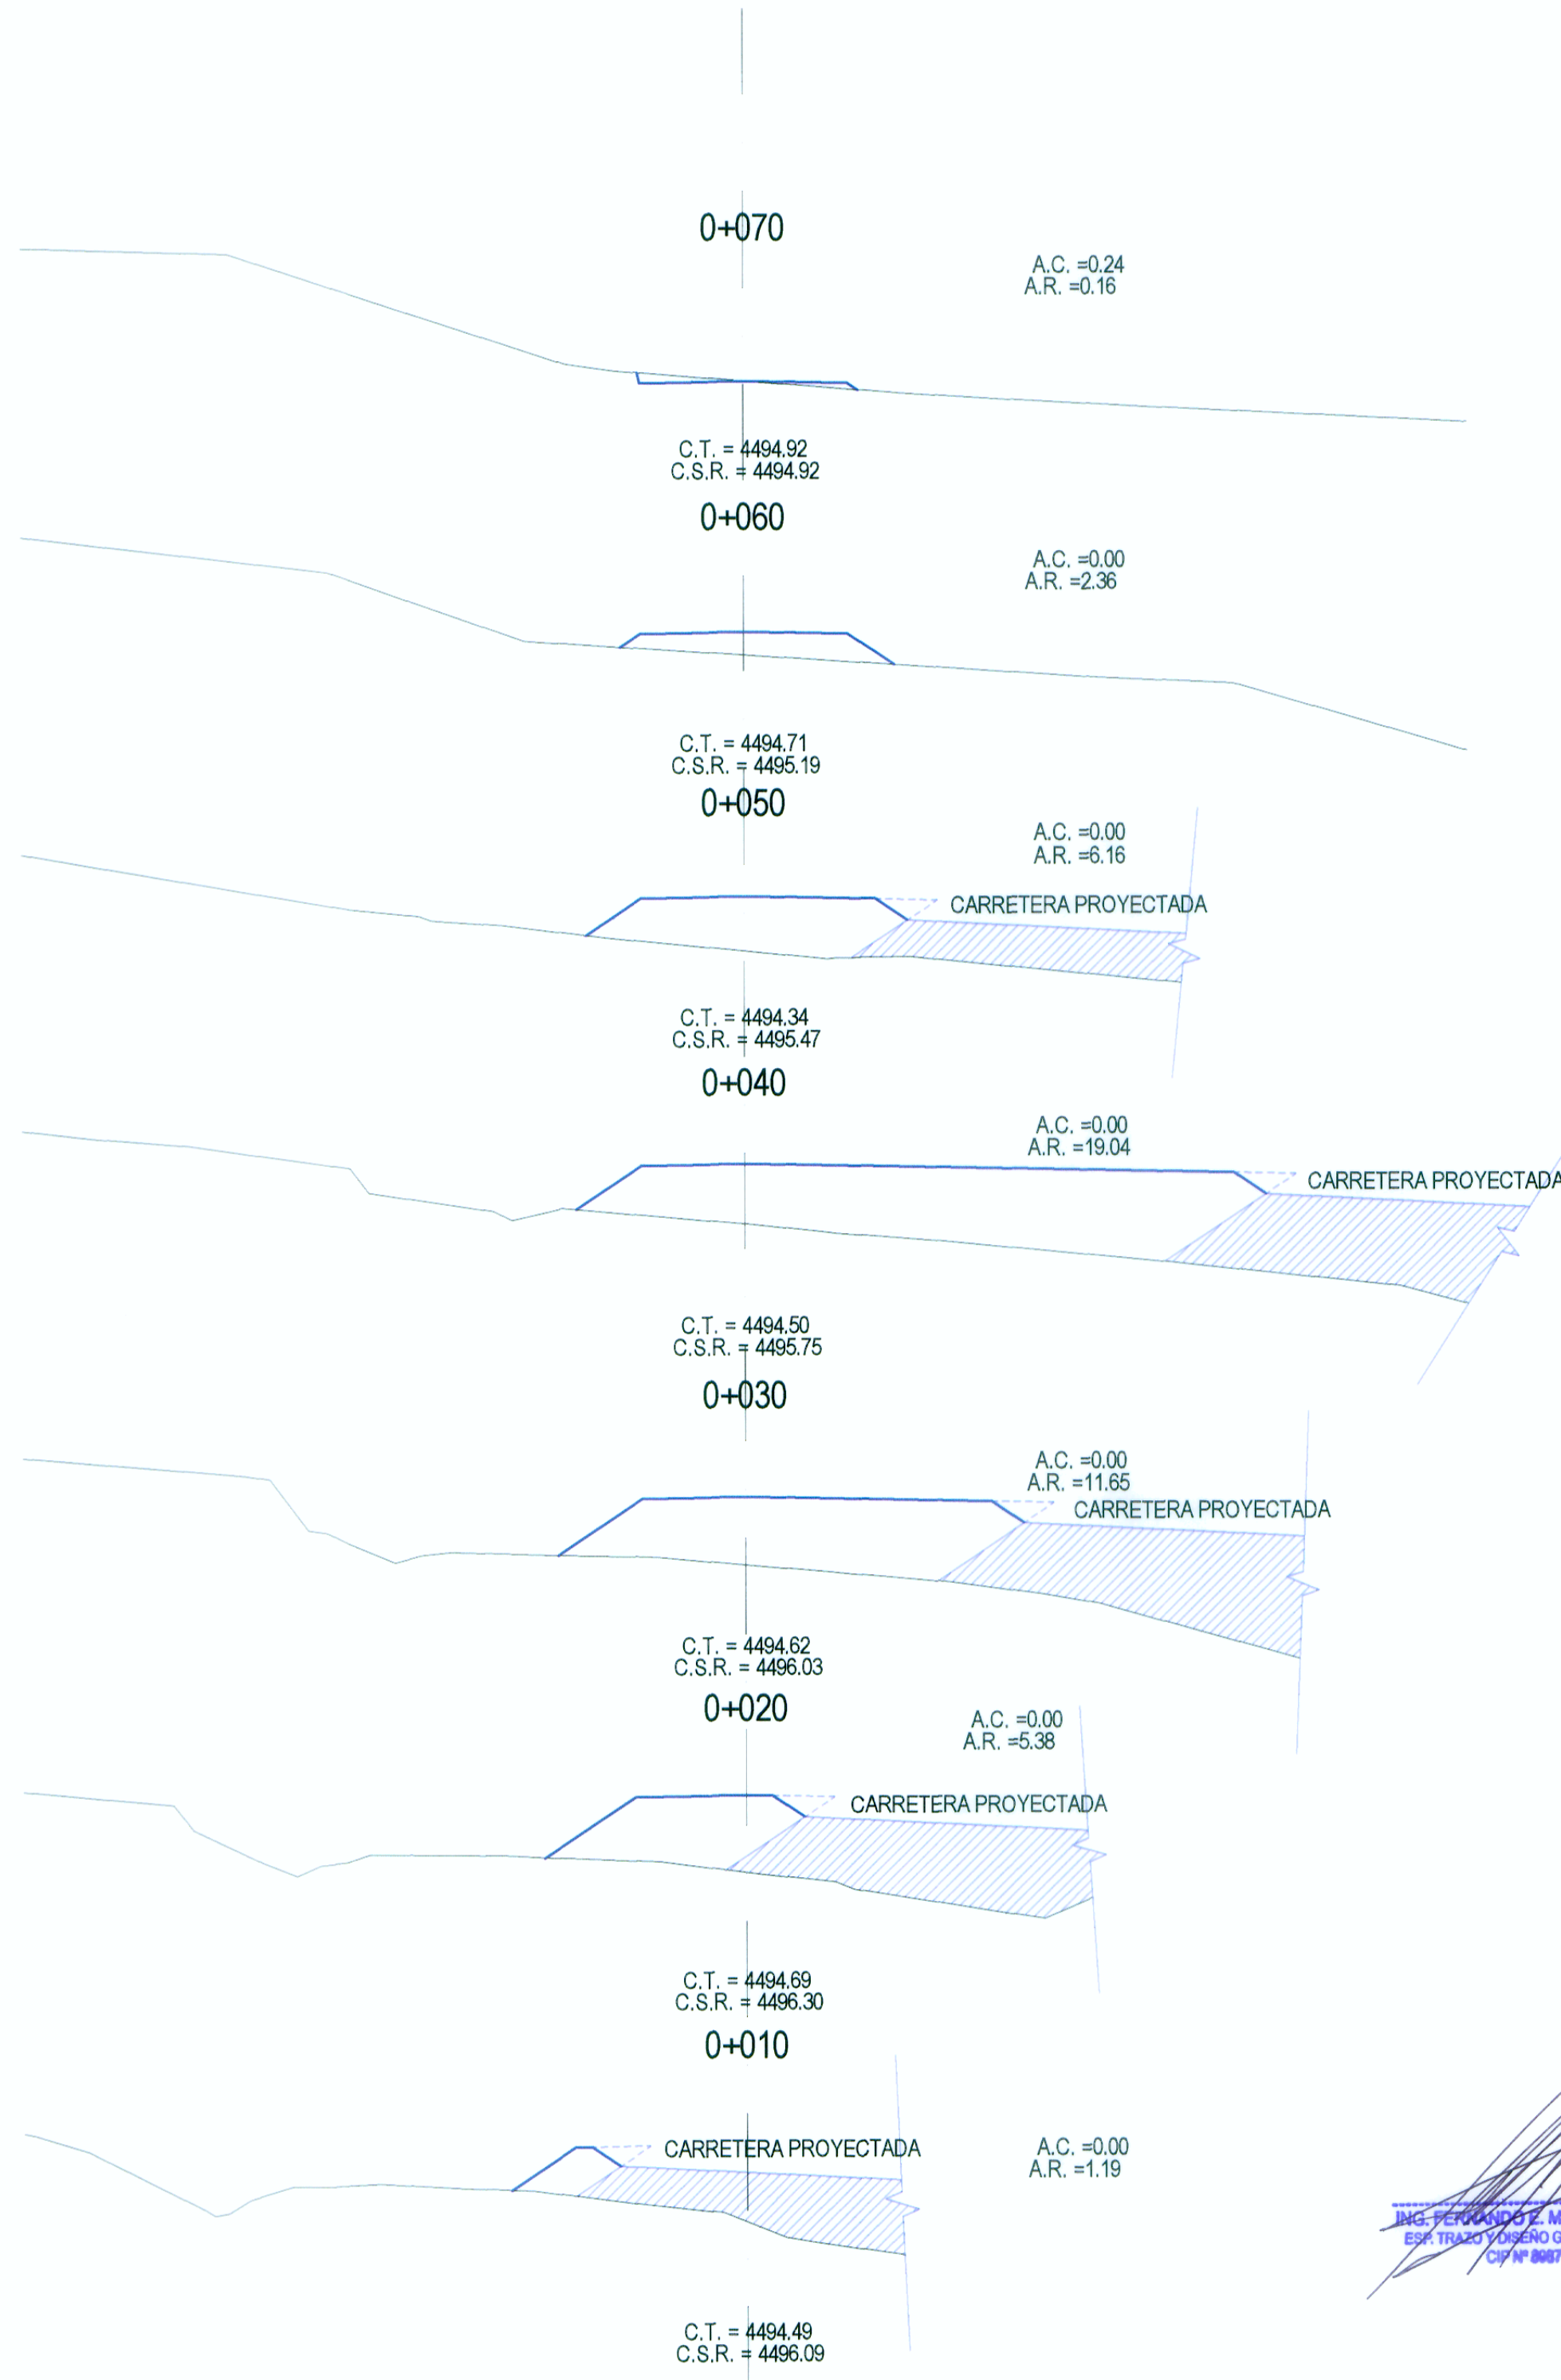

SECCIONES TRANSVERSALES
ESC: 1/125