

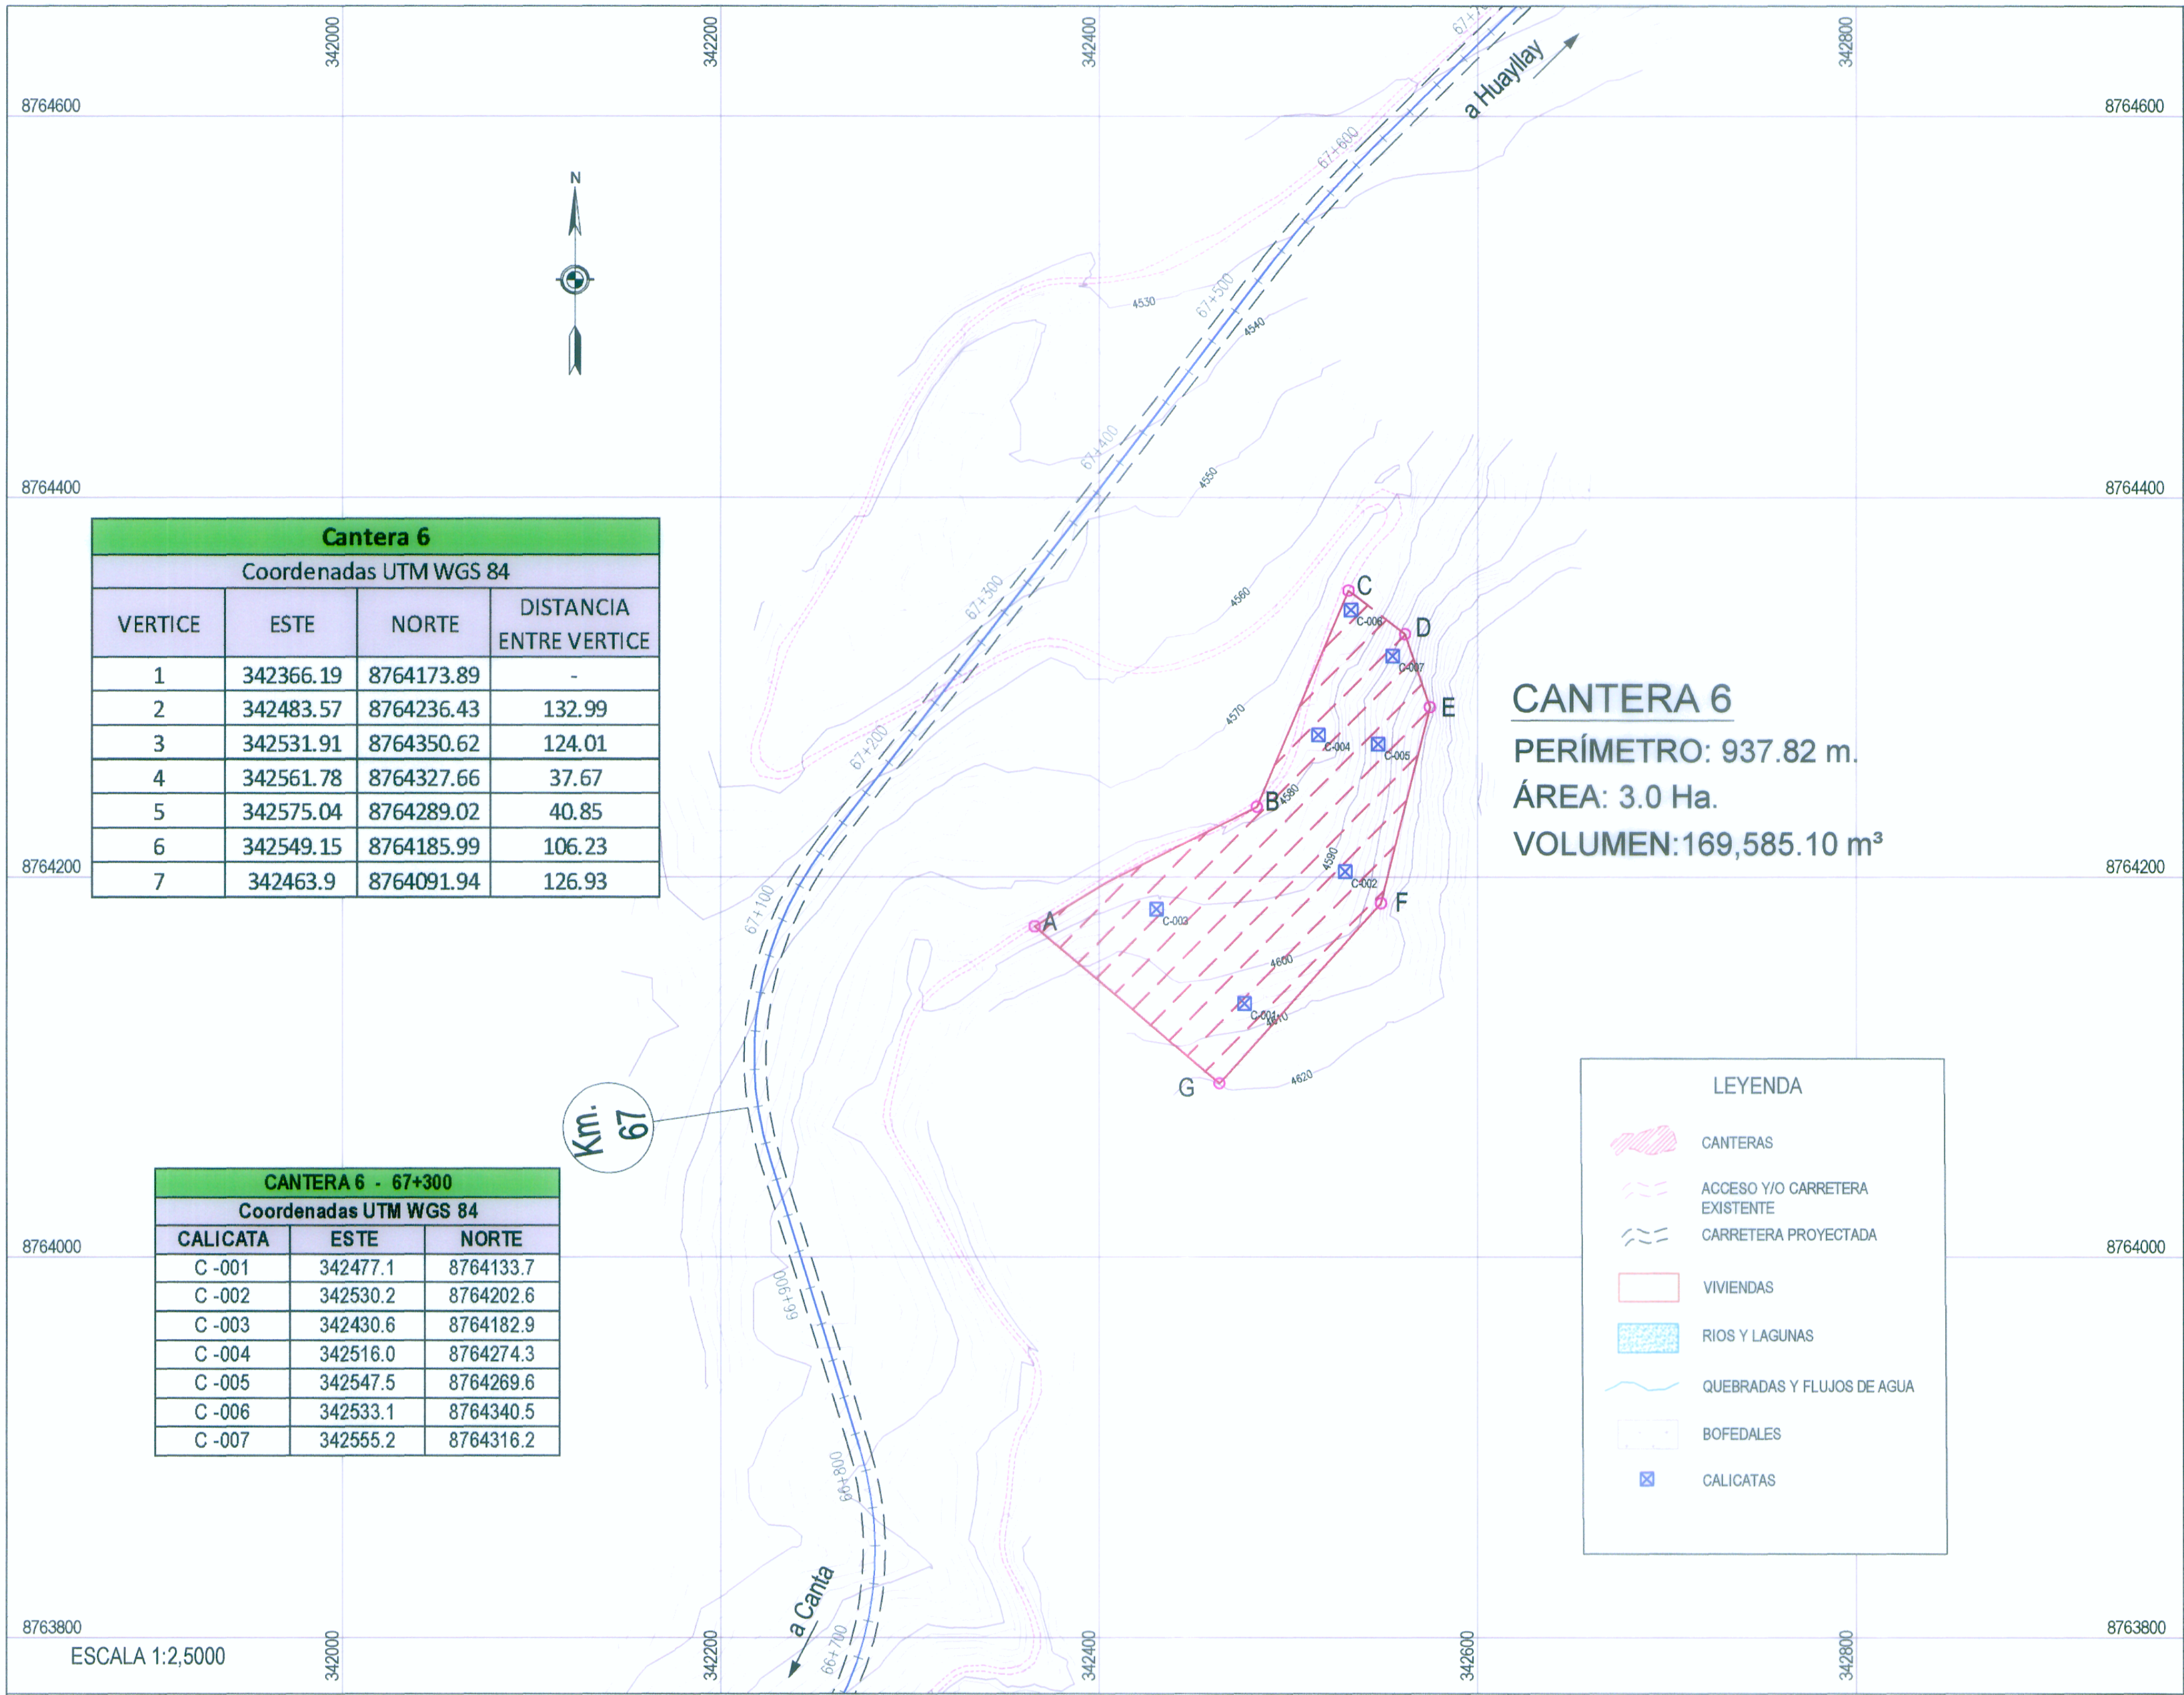


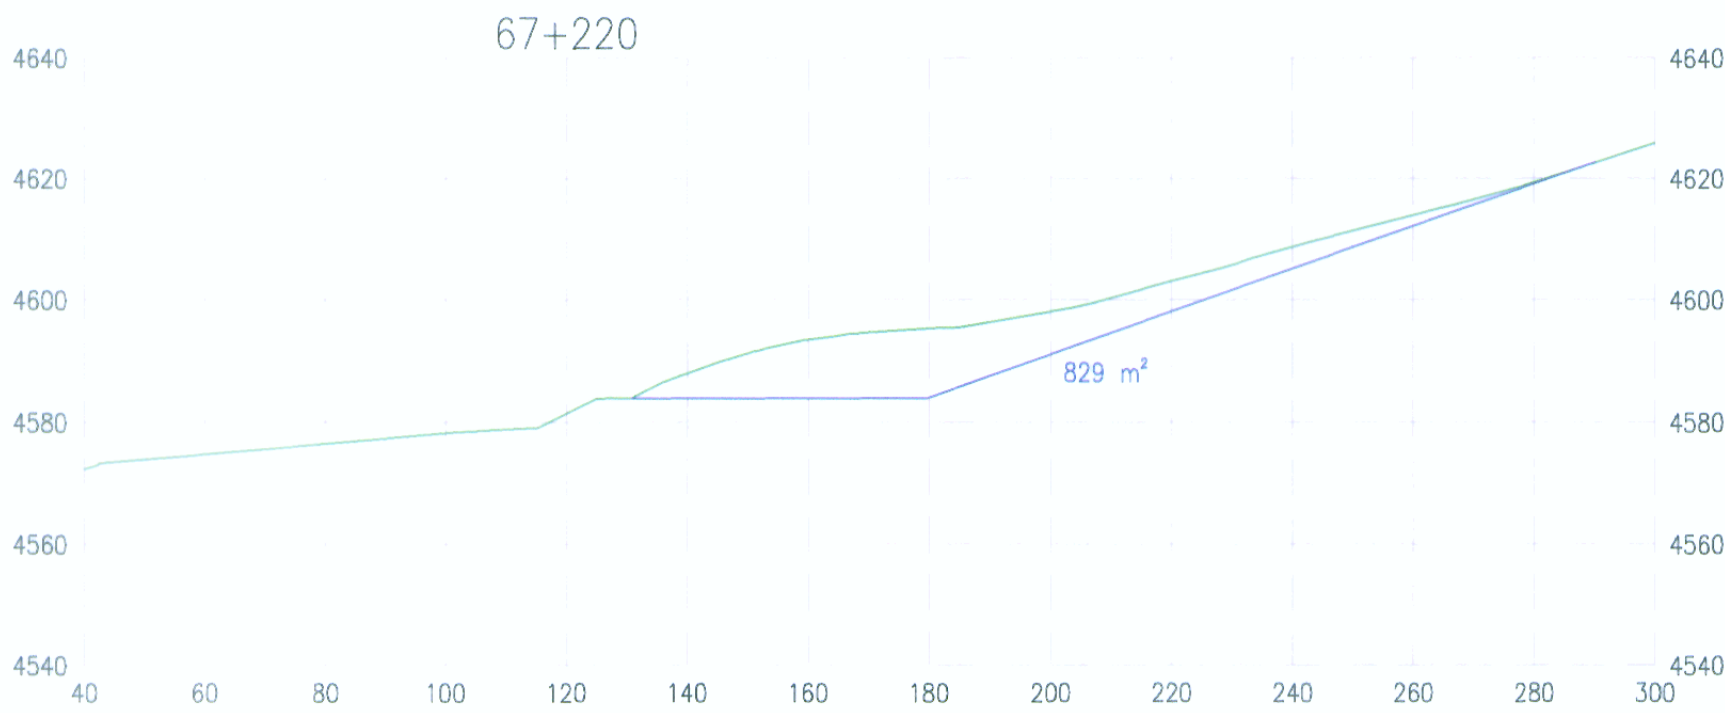

UBICACIÓN (Km)	67+300	
LADO	Derecho	
Acceso:	350 mts. por Carretera Antigua.	
Propietario:	Cooperativa San Jerónimo de Huáscar	
Material	Coluvial.	
Equipos de explotación	Excavadora, tractor, volquete, etc.	
Periodo de Exploración	Todo el año.	
Volumen utilizable (m3)	119,773.00 m3	
Volumen desechable (m3)	10,868.00 m3	
Potencia (m3)	130,641.00 m3	
USOS	TRATAMIENTO	RENDIMIENTO
R	Z	83%

CAPACIDAD DE CANTERA		
PROGRESIVA	ÁREA (m2)	VOLUMEN (m3)
67+180	0.00	-
67+220	829.00	16,580.30
67+300	809.00	65,520.25
67+420	0.00	48,540.50
TOTAL (m3)		130,641.05

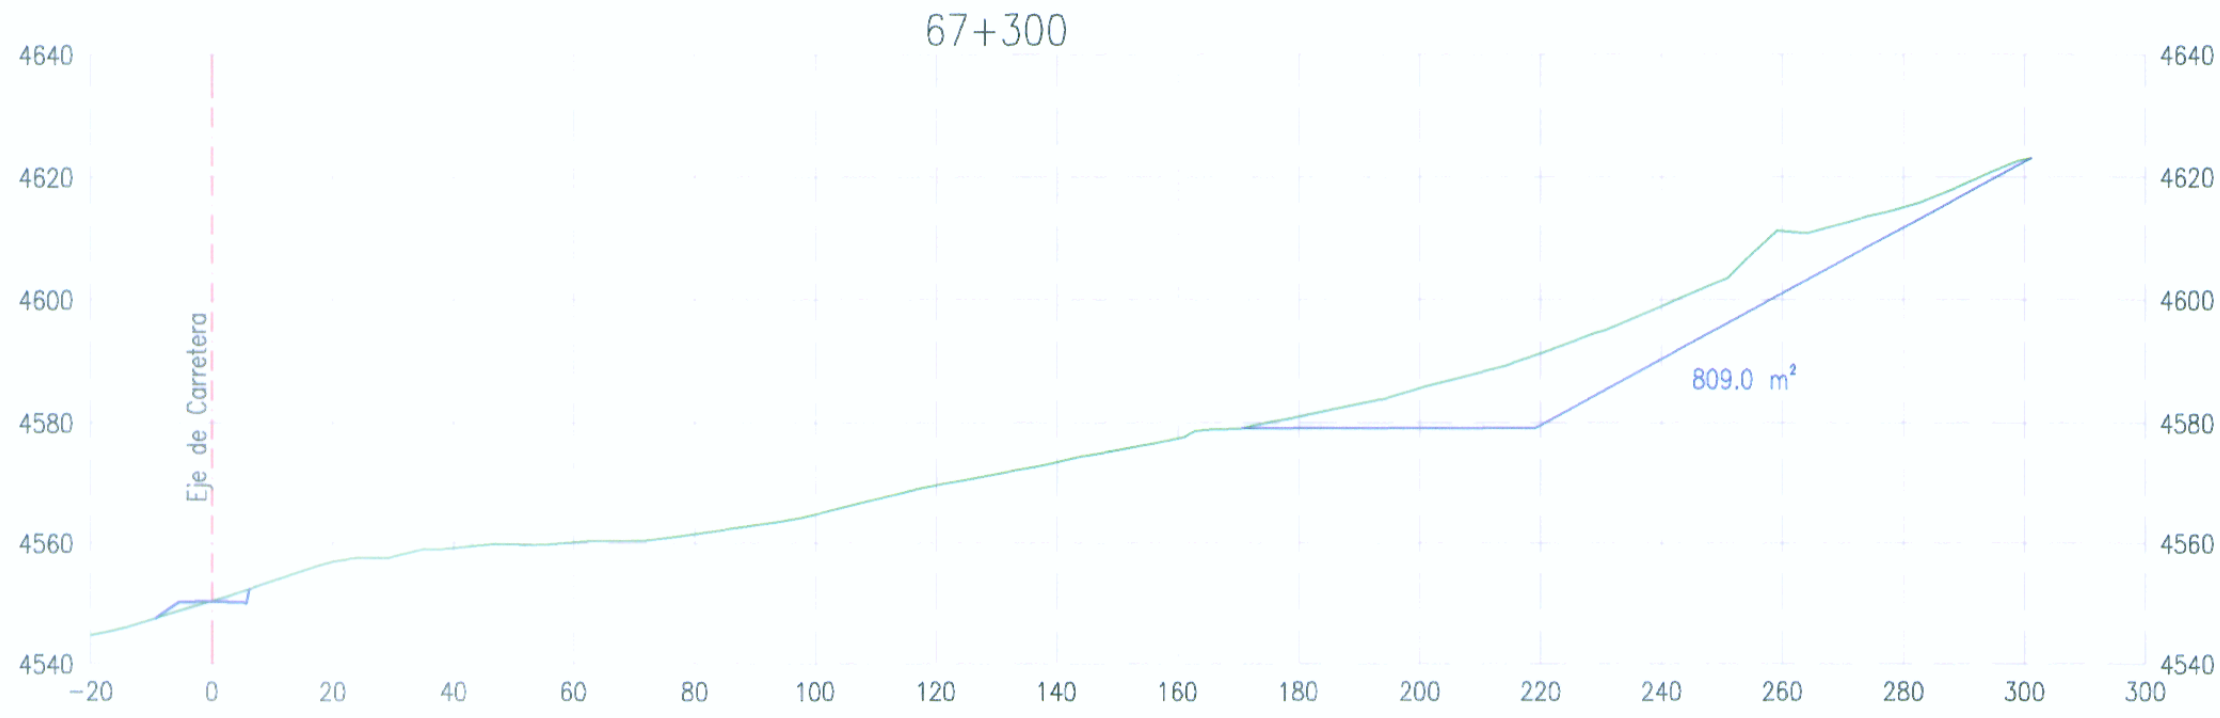

MIGUEL A. MASSA SILVA
Espec. Suelos y Pavimentos
CIP: N° 0199

WINROD CONTRATISTAS SAC
Ing. FERNANDO MASSA SILVA
Jefe de Estudio
R.O.C. N° 8987

ESCALA 1:1,250