



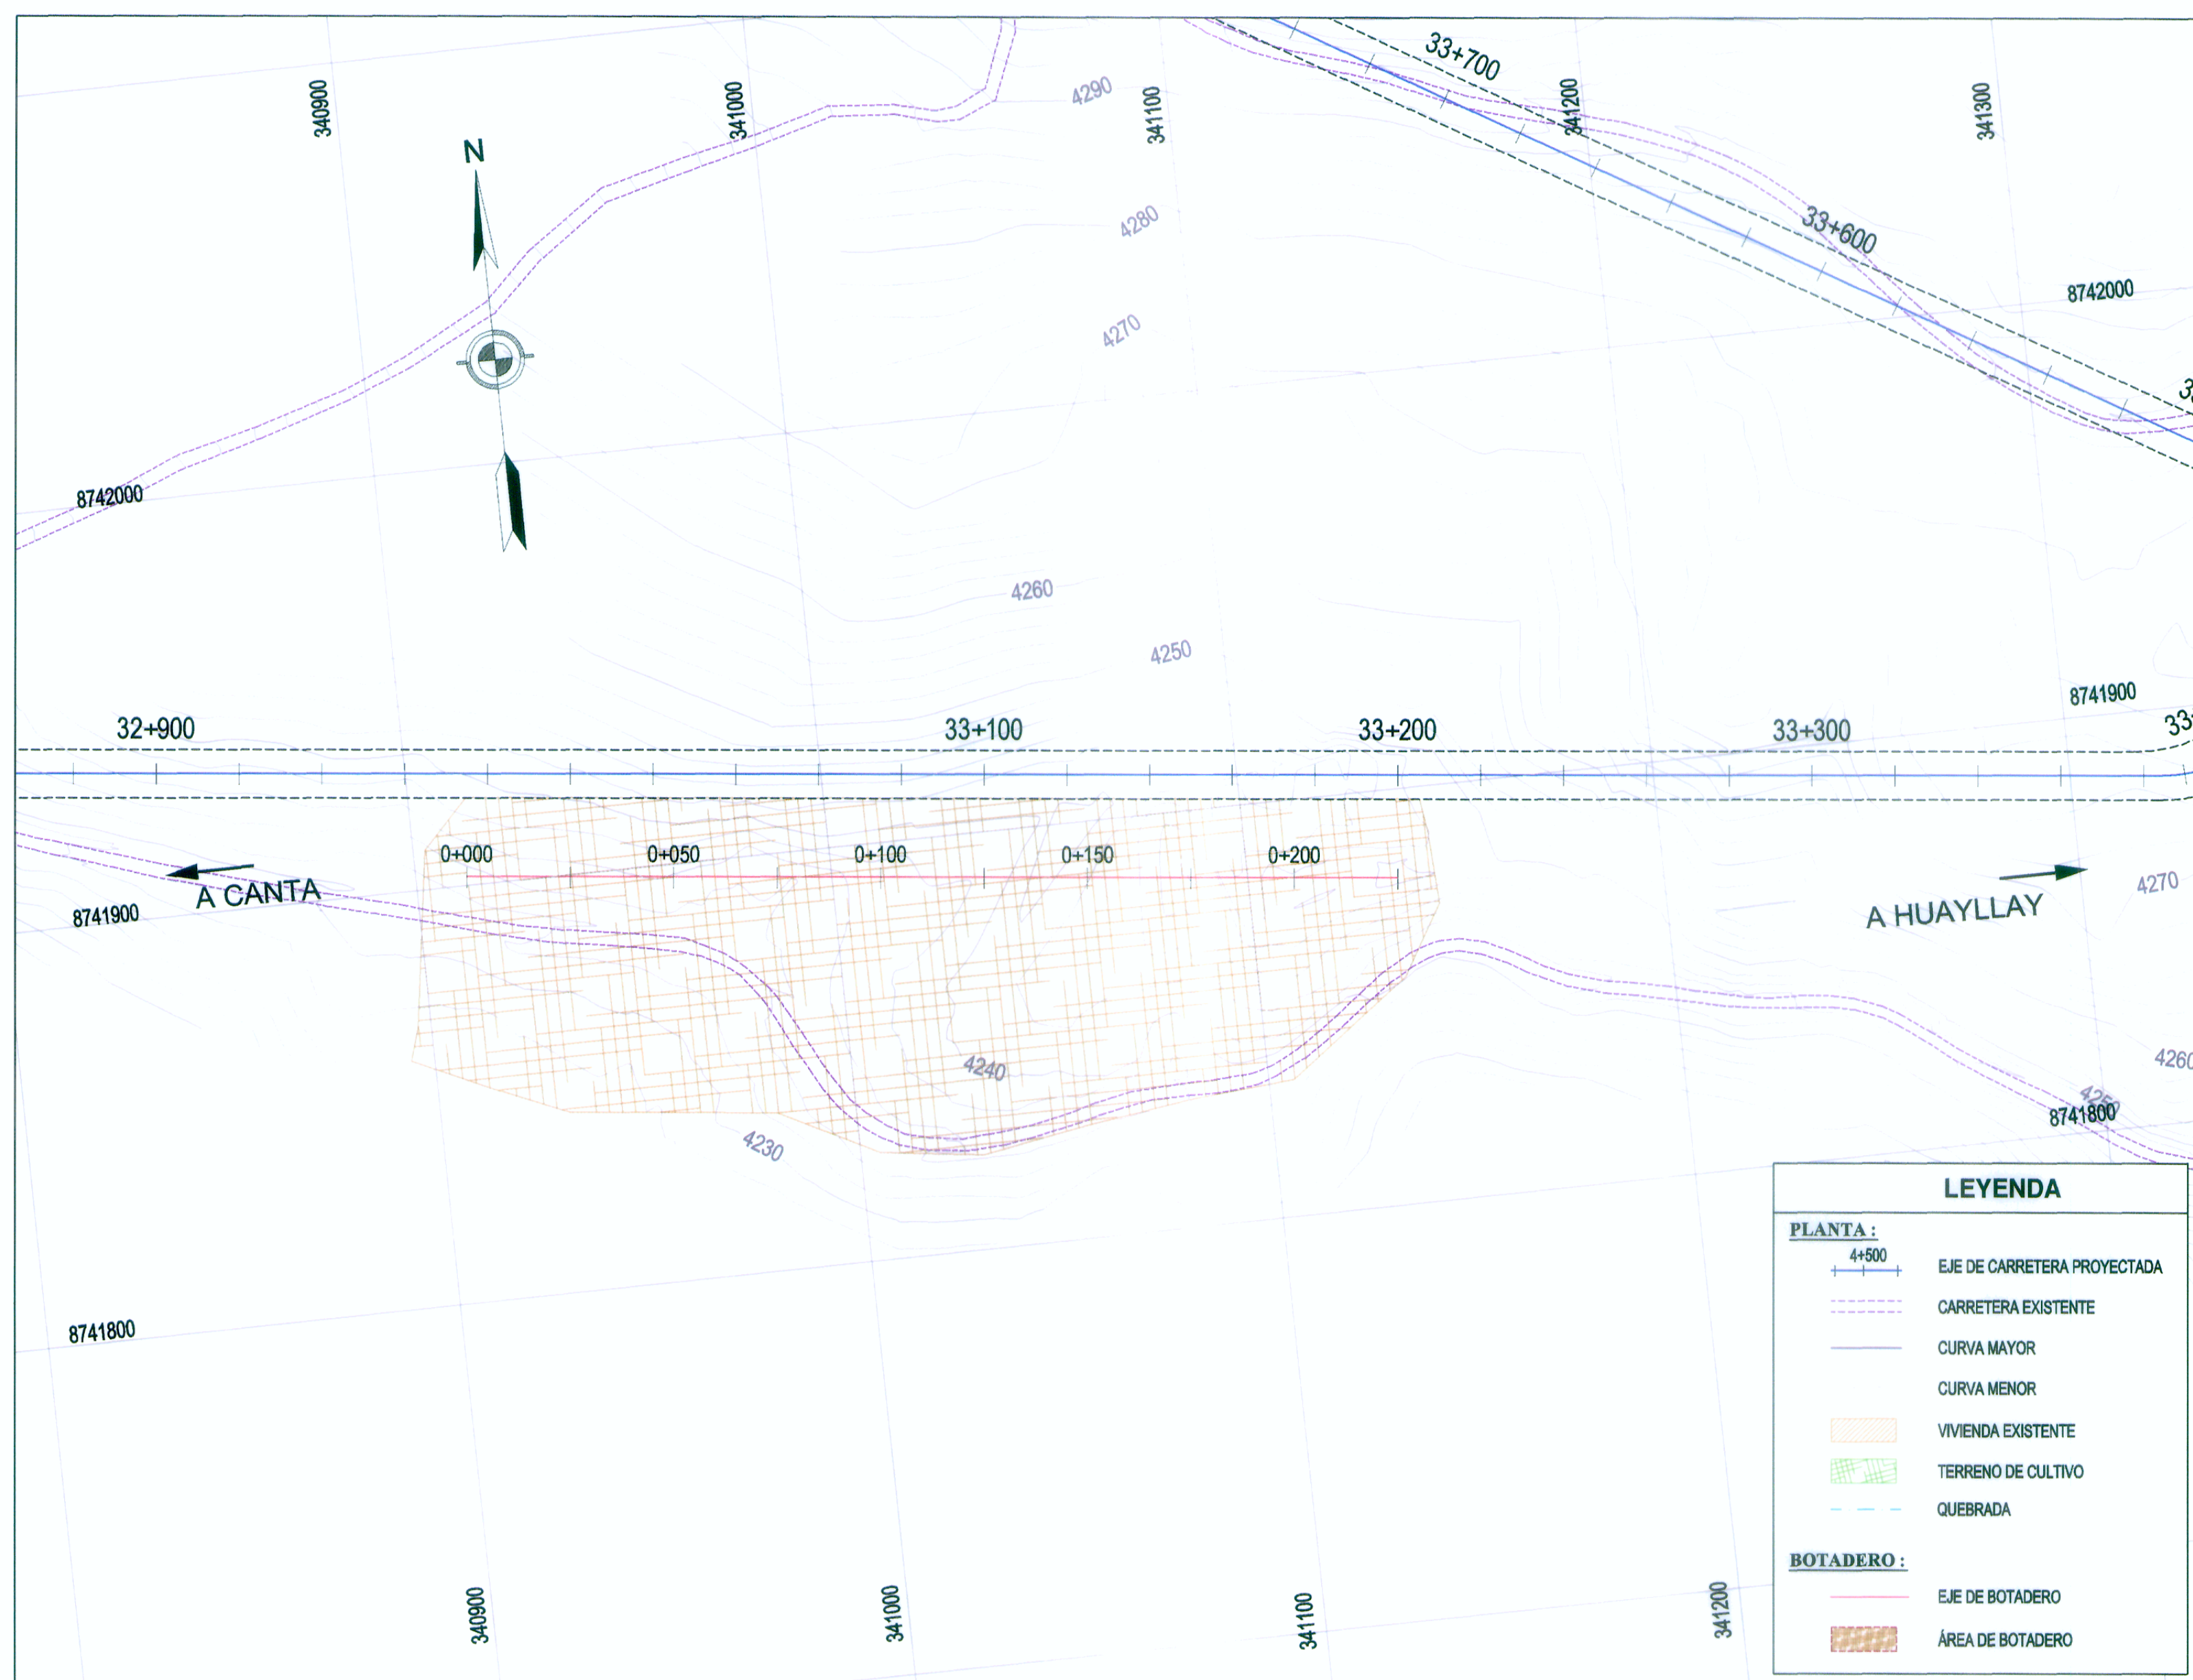

PLANTA
ESCALA : 1/125

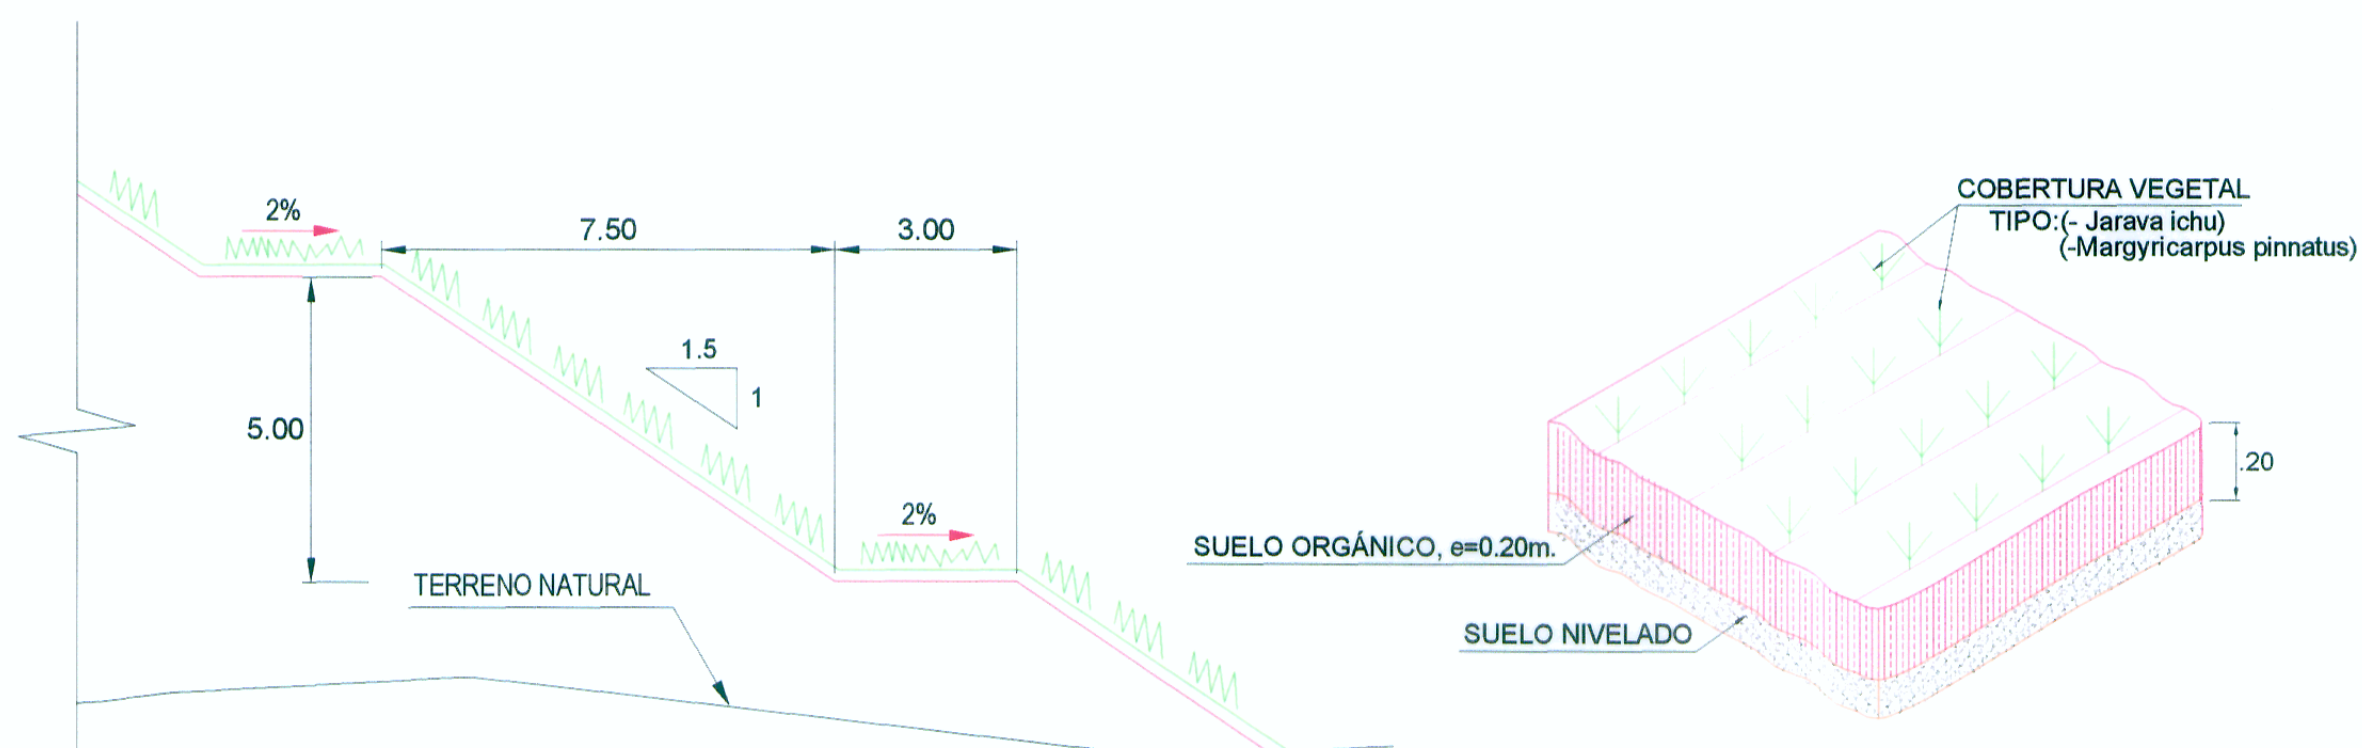


SECCIÓN TÍPICA DE BANQUETA
ESCALA : 1/250

DETALLE DE REVEGETACIÓN

CAPACIDAD DE DEPÓSITO		
PROGRESIVA	ÁREA (m ²)	VOLUMEN (m ³)
0+000	427.08	-
0+025	427.08	10,677.00
0+050	481.94	11,362.75
0+075	529.91	12,648.13
0+100	574.88	13,809.88
0+125	520.15	13,687.88
0+150	450.94	12,138.63
0+175	381.19	10,401.63
0+200	304.58	8,572.13
0+225	150.72	5,691.25
TOTAL (m³)		88,312.25

SECCIONES TRANSVERSALES
ESCALA : 1/700

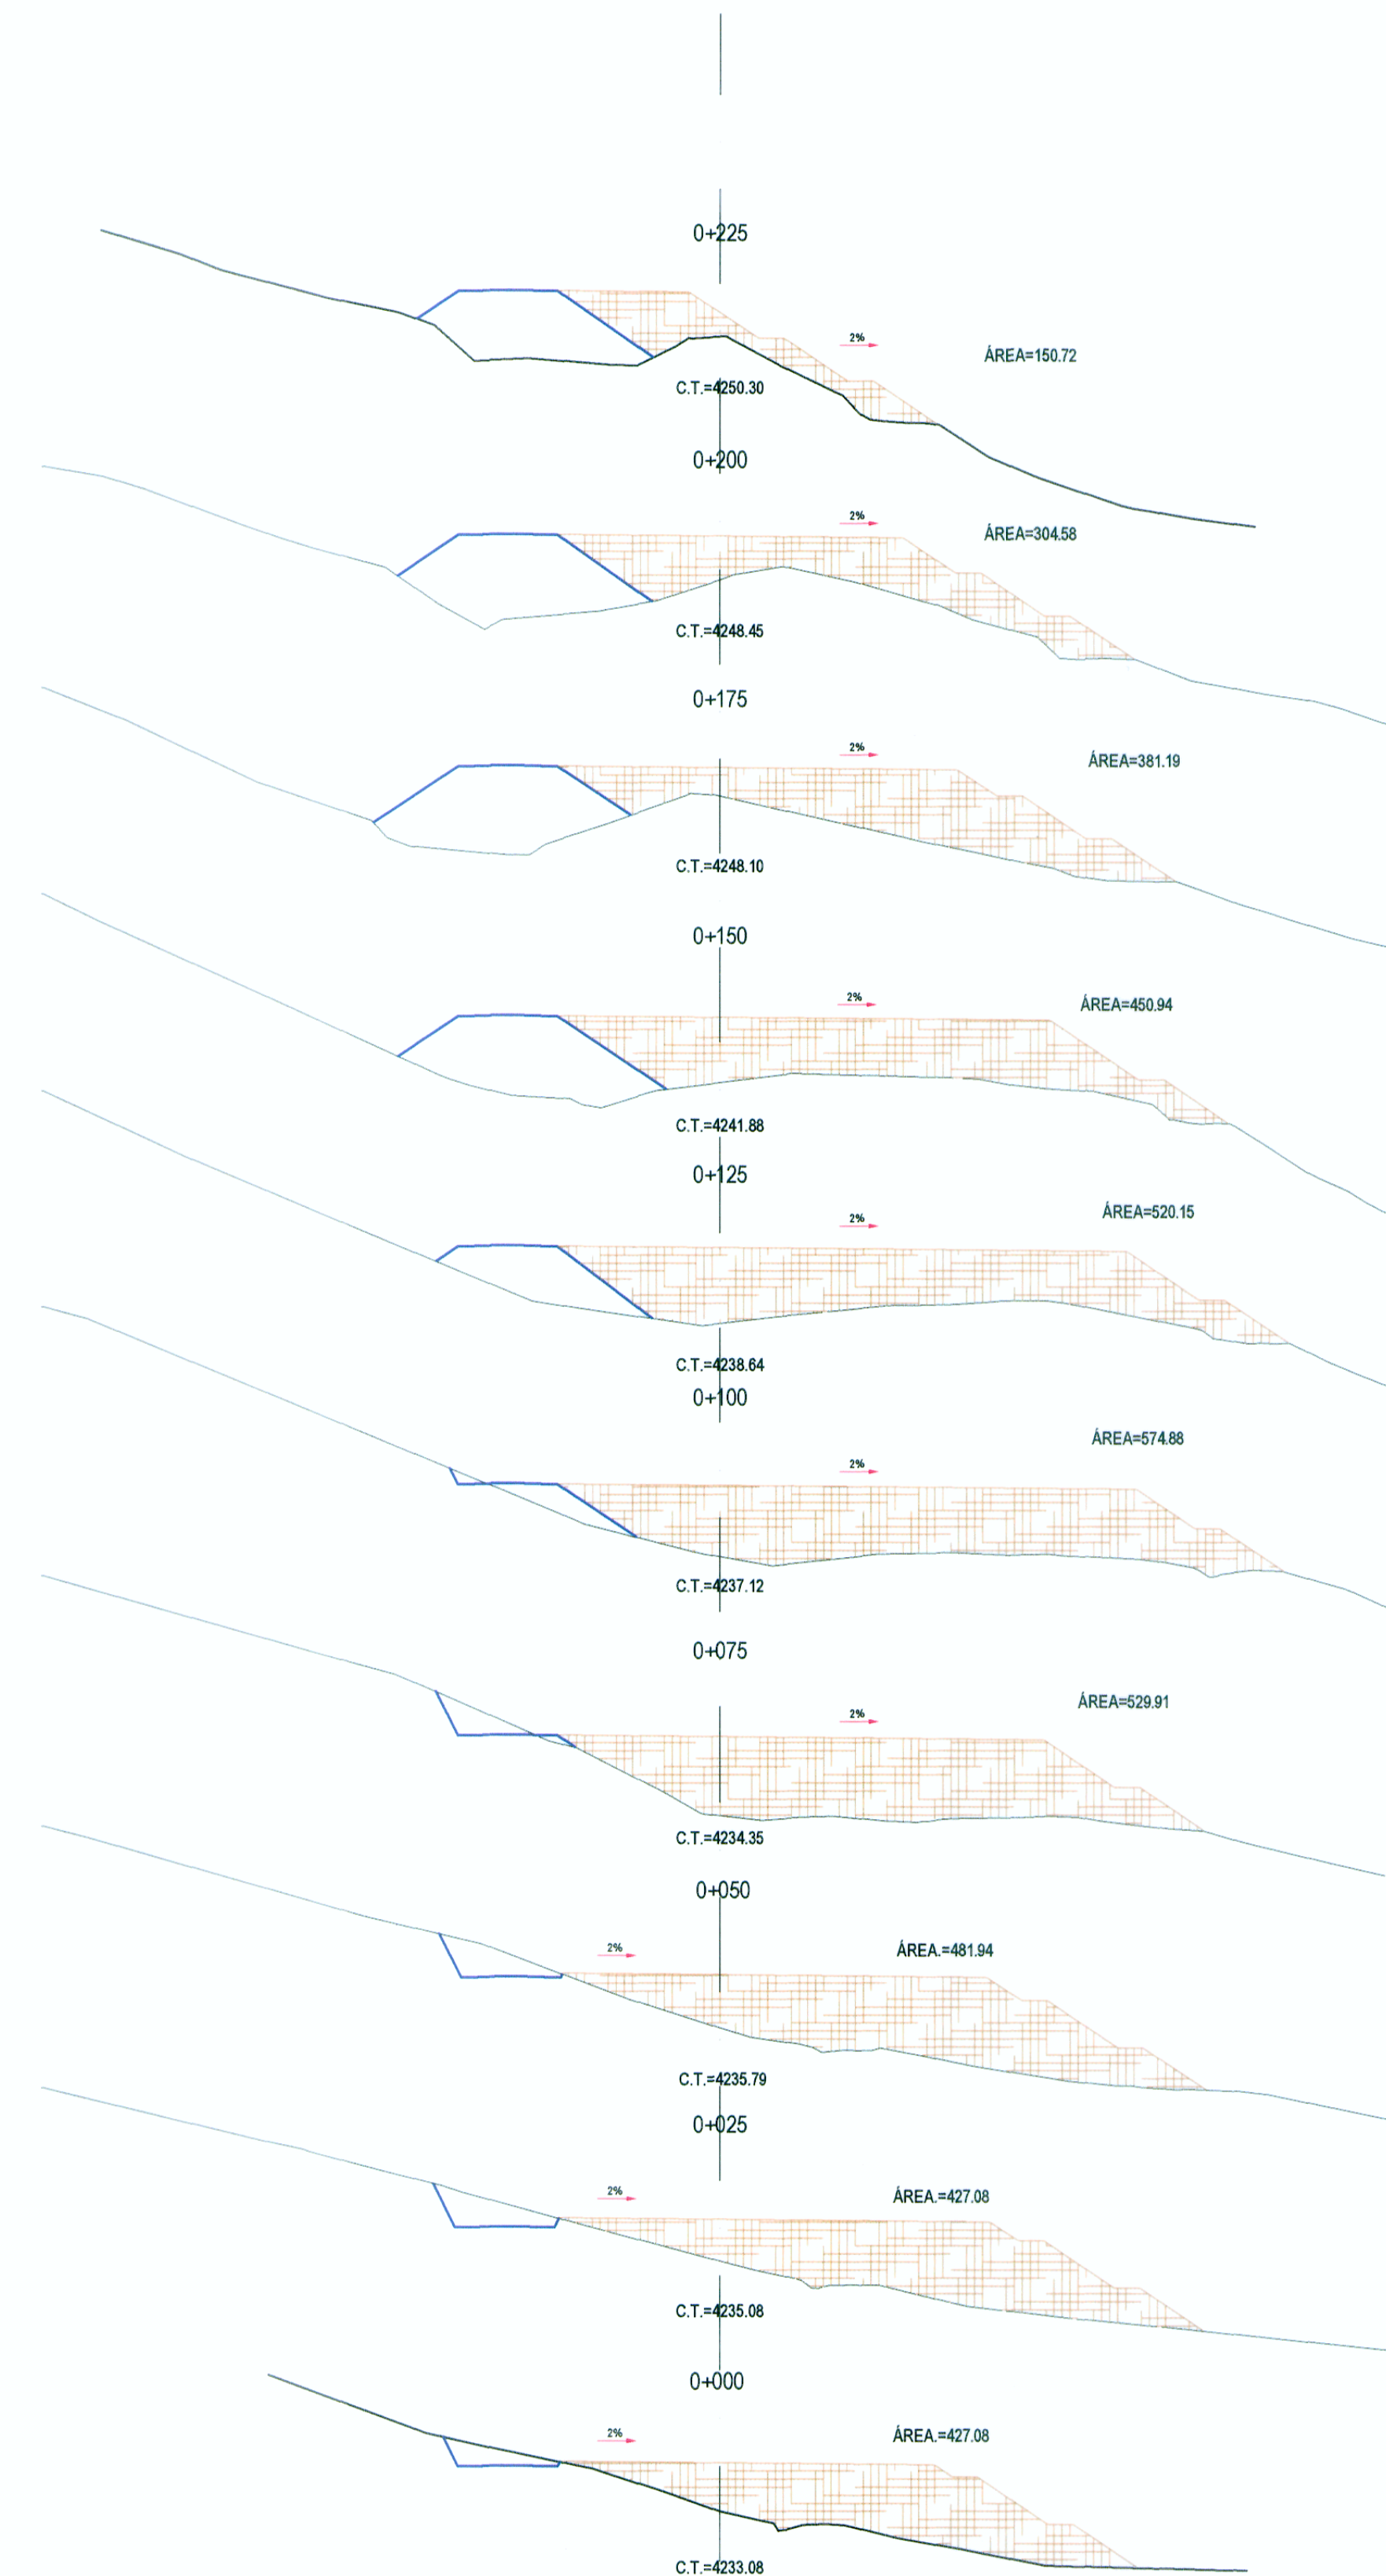

Ing. FERNANDO E. MASSA SILVA
Escr. Técnico y Geométrico
CIP N° 8957

WINROD CONTRATISTAS SAC
Ing. FERNANDO E. MASSA SILVA
Jefe del Estudio
Rég. CIP N° 8957