



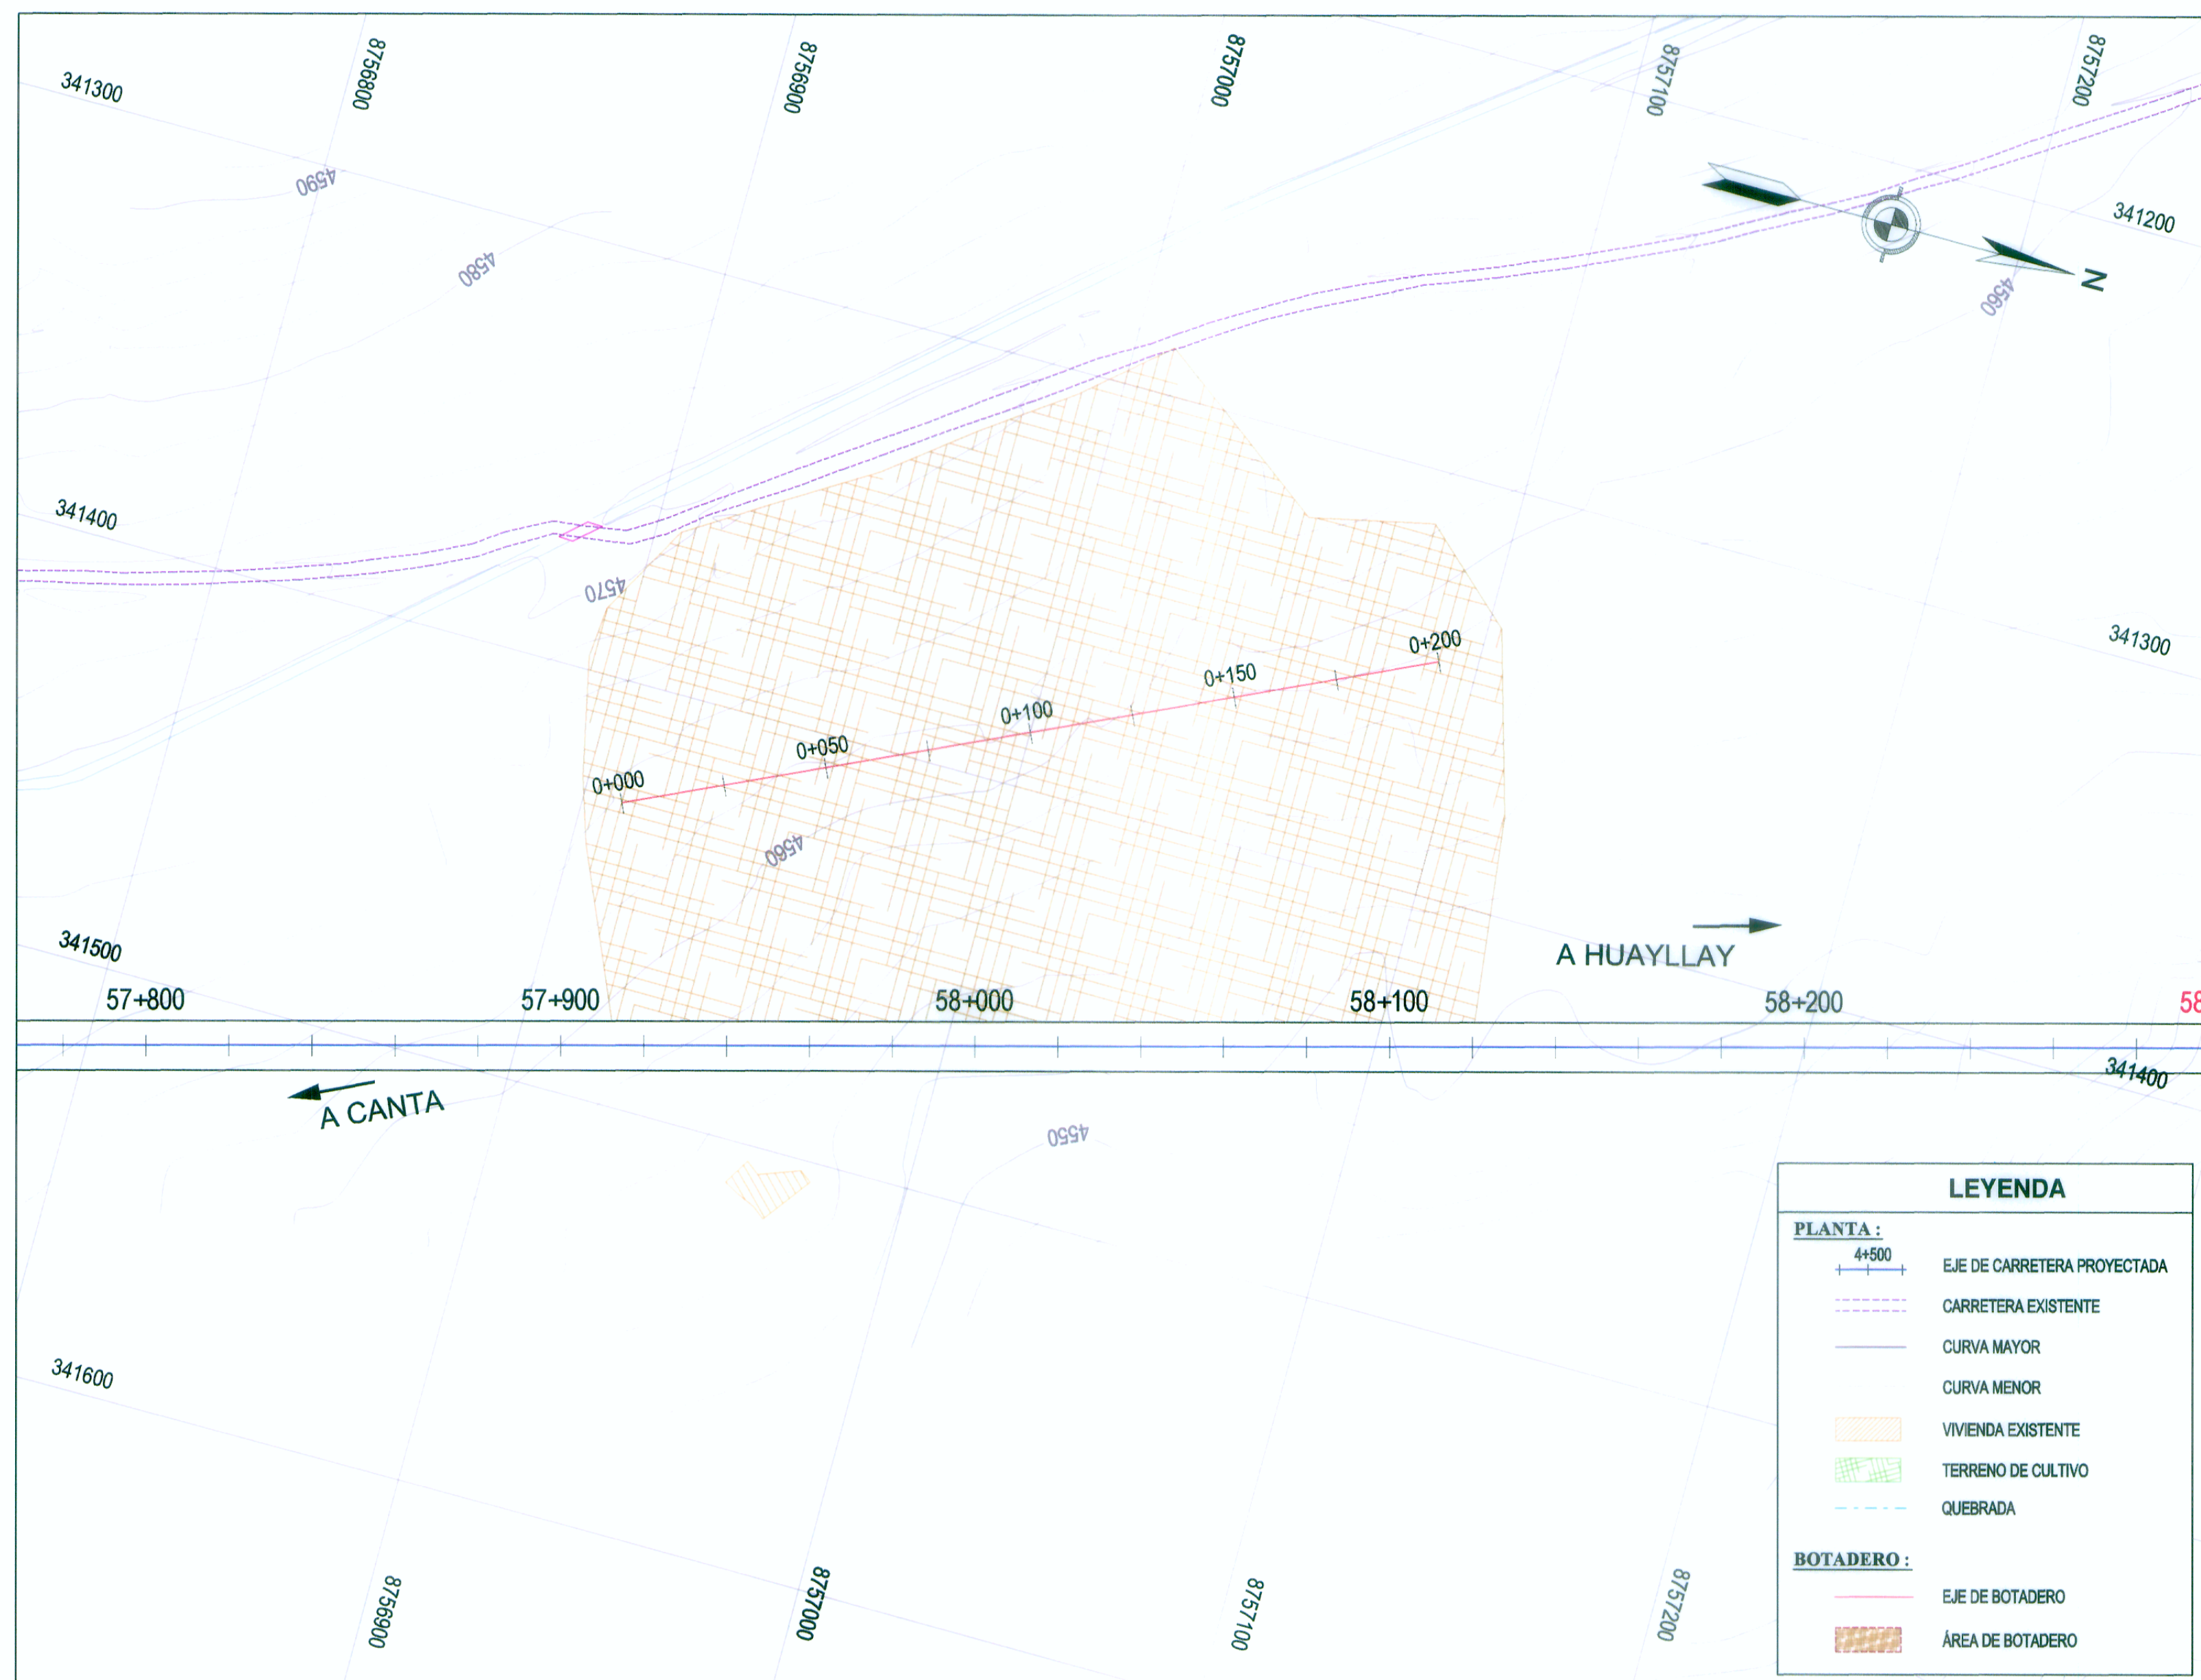

PLANTA
ESCALA : 1/125

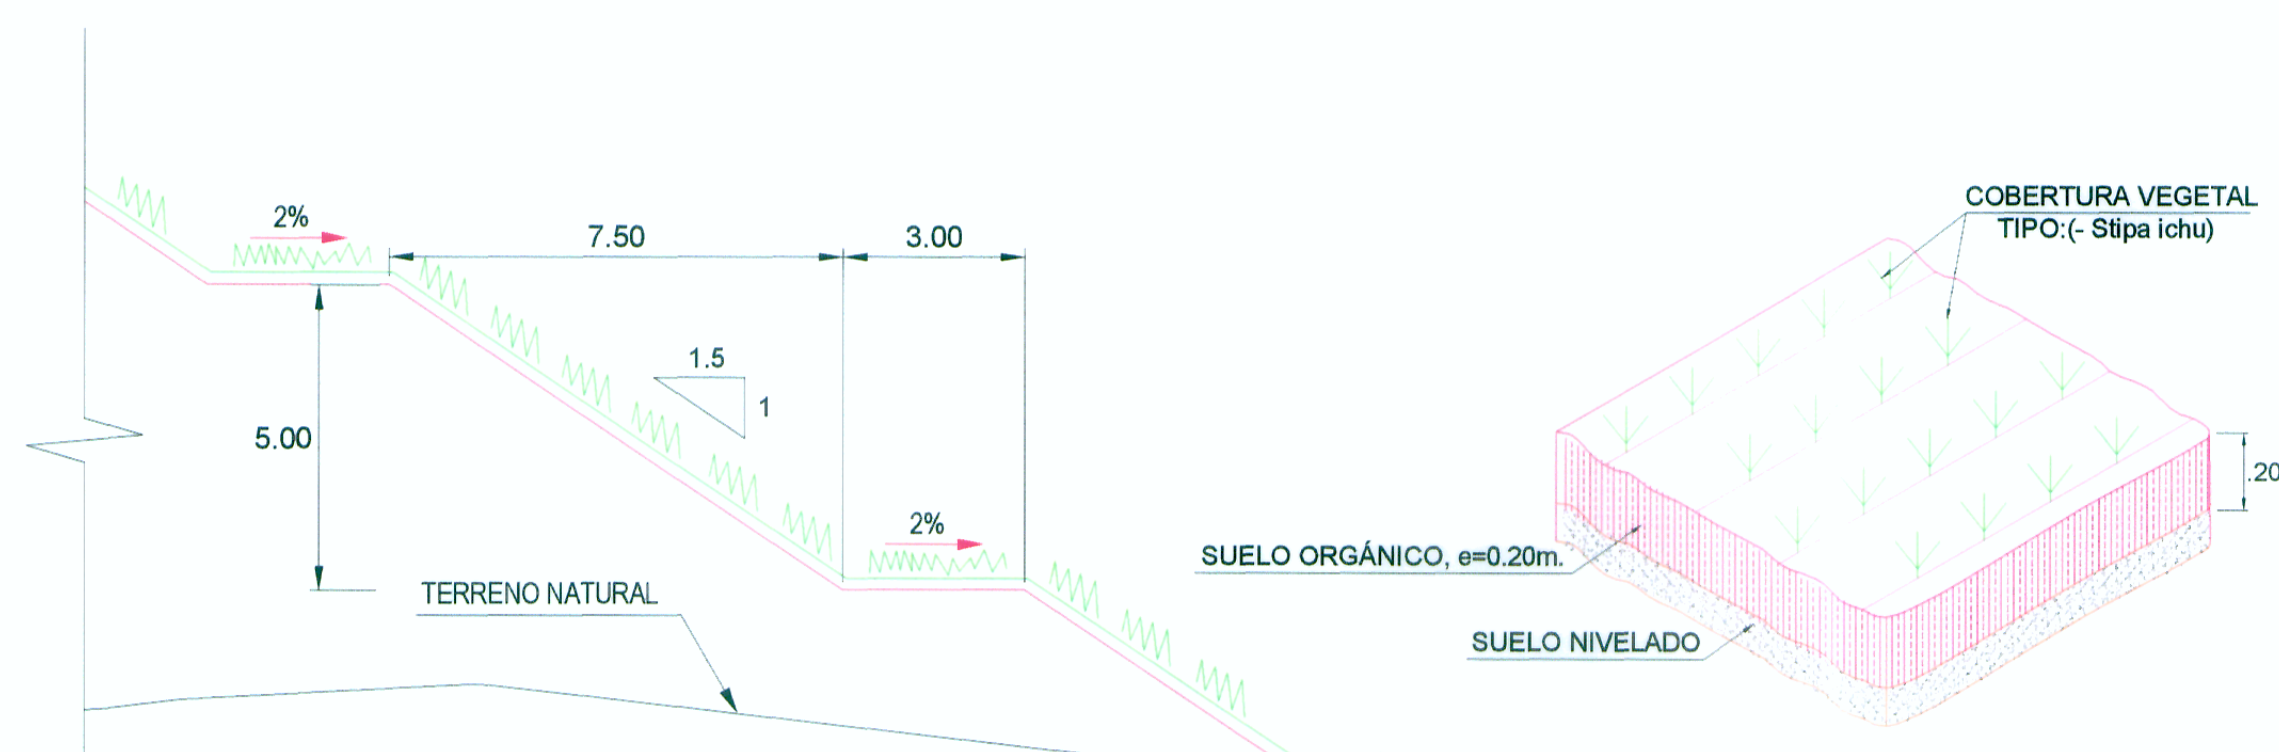

SECCIÓN TÍPICA DE BANQUETA
ESCALA : 1/250

DETALLE DE REVEGETACIÓN

CAPACIDAD DE DEPÓSITO		
PROGRESIVA	ÁREA (m ²)	VOLUMEN (m ³)
0+000	311.14	-
0+025	624.97	11,701.38
0+050	704.80	16,622.13
0+075	767.52	18,404.00
0+100	818.64	19,827.00
0+125	880.77	21,242.63
0+150	1,021.16	23,774.13
0+175	833.97	23,189.13
0+200	483.00	16,462.13
TOTAL (m ³)		151,222.50

SECCIONES TRANSVERSALES
ESCALA : 1/700

REVISIONES	
Nº	FECHA

Proyecto: "ESTUDIO DEFINITIVO PARA LA REHABILITACIÓN Y MEJORAMIENTO DE LA CARRETERA LIMA - CANTA - LA VIUDA - UNISH, TRAMO: CANTA - HUAYLLAY"
INFORME FINAL

Plano: DEPÓSITO MATERIAL EXCEDENTE
KM 58+000
DE - 06

Escala: INDICADA
Fecha: OCTUBRE 2011