




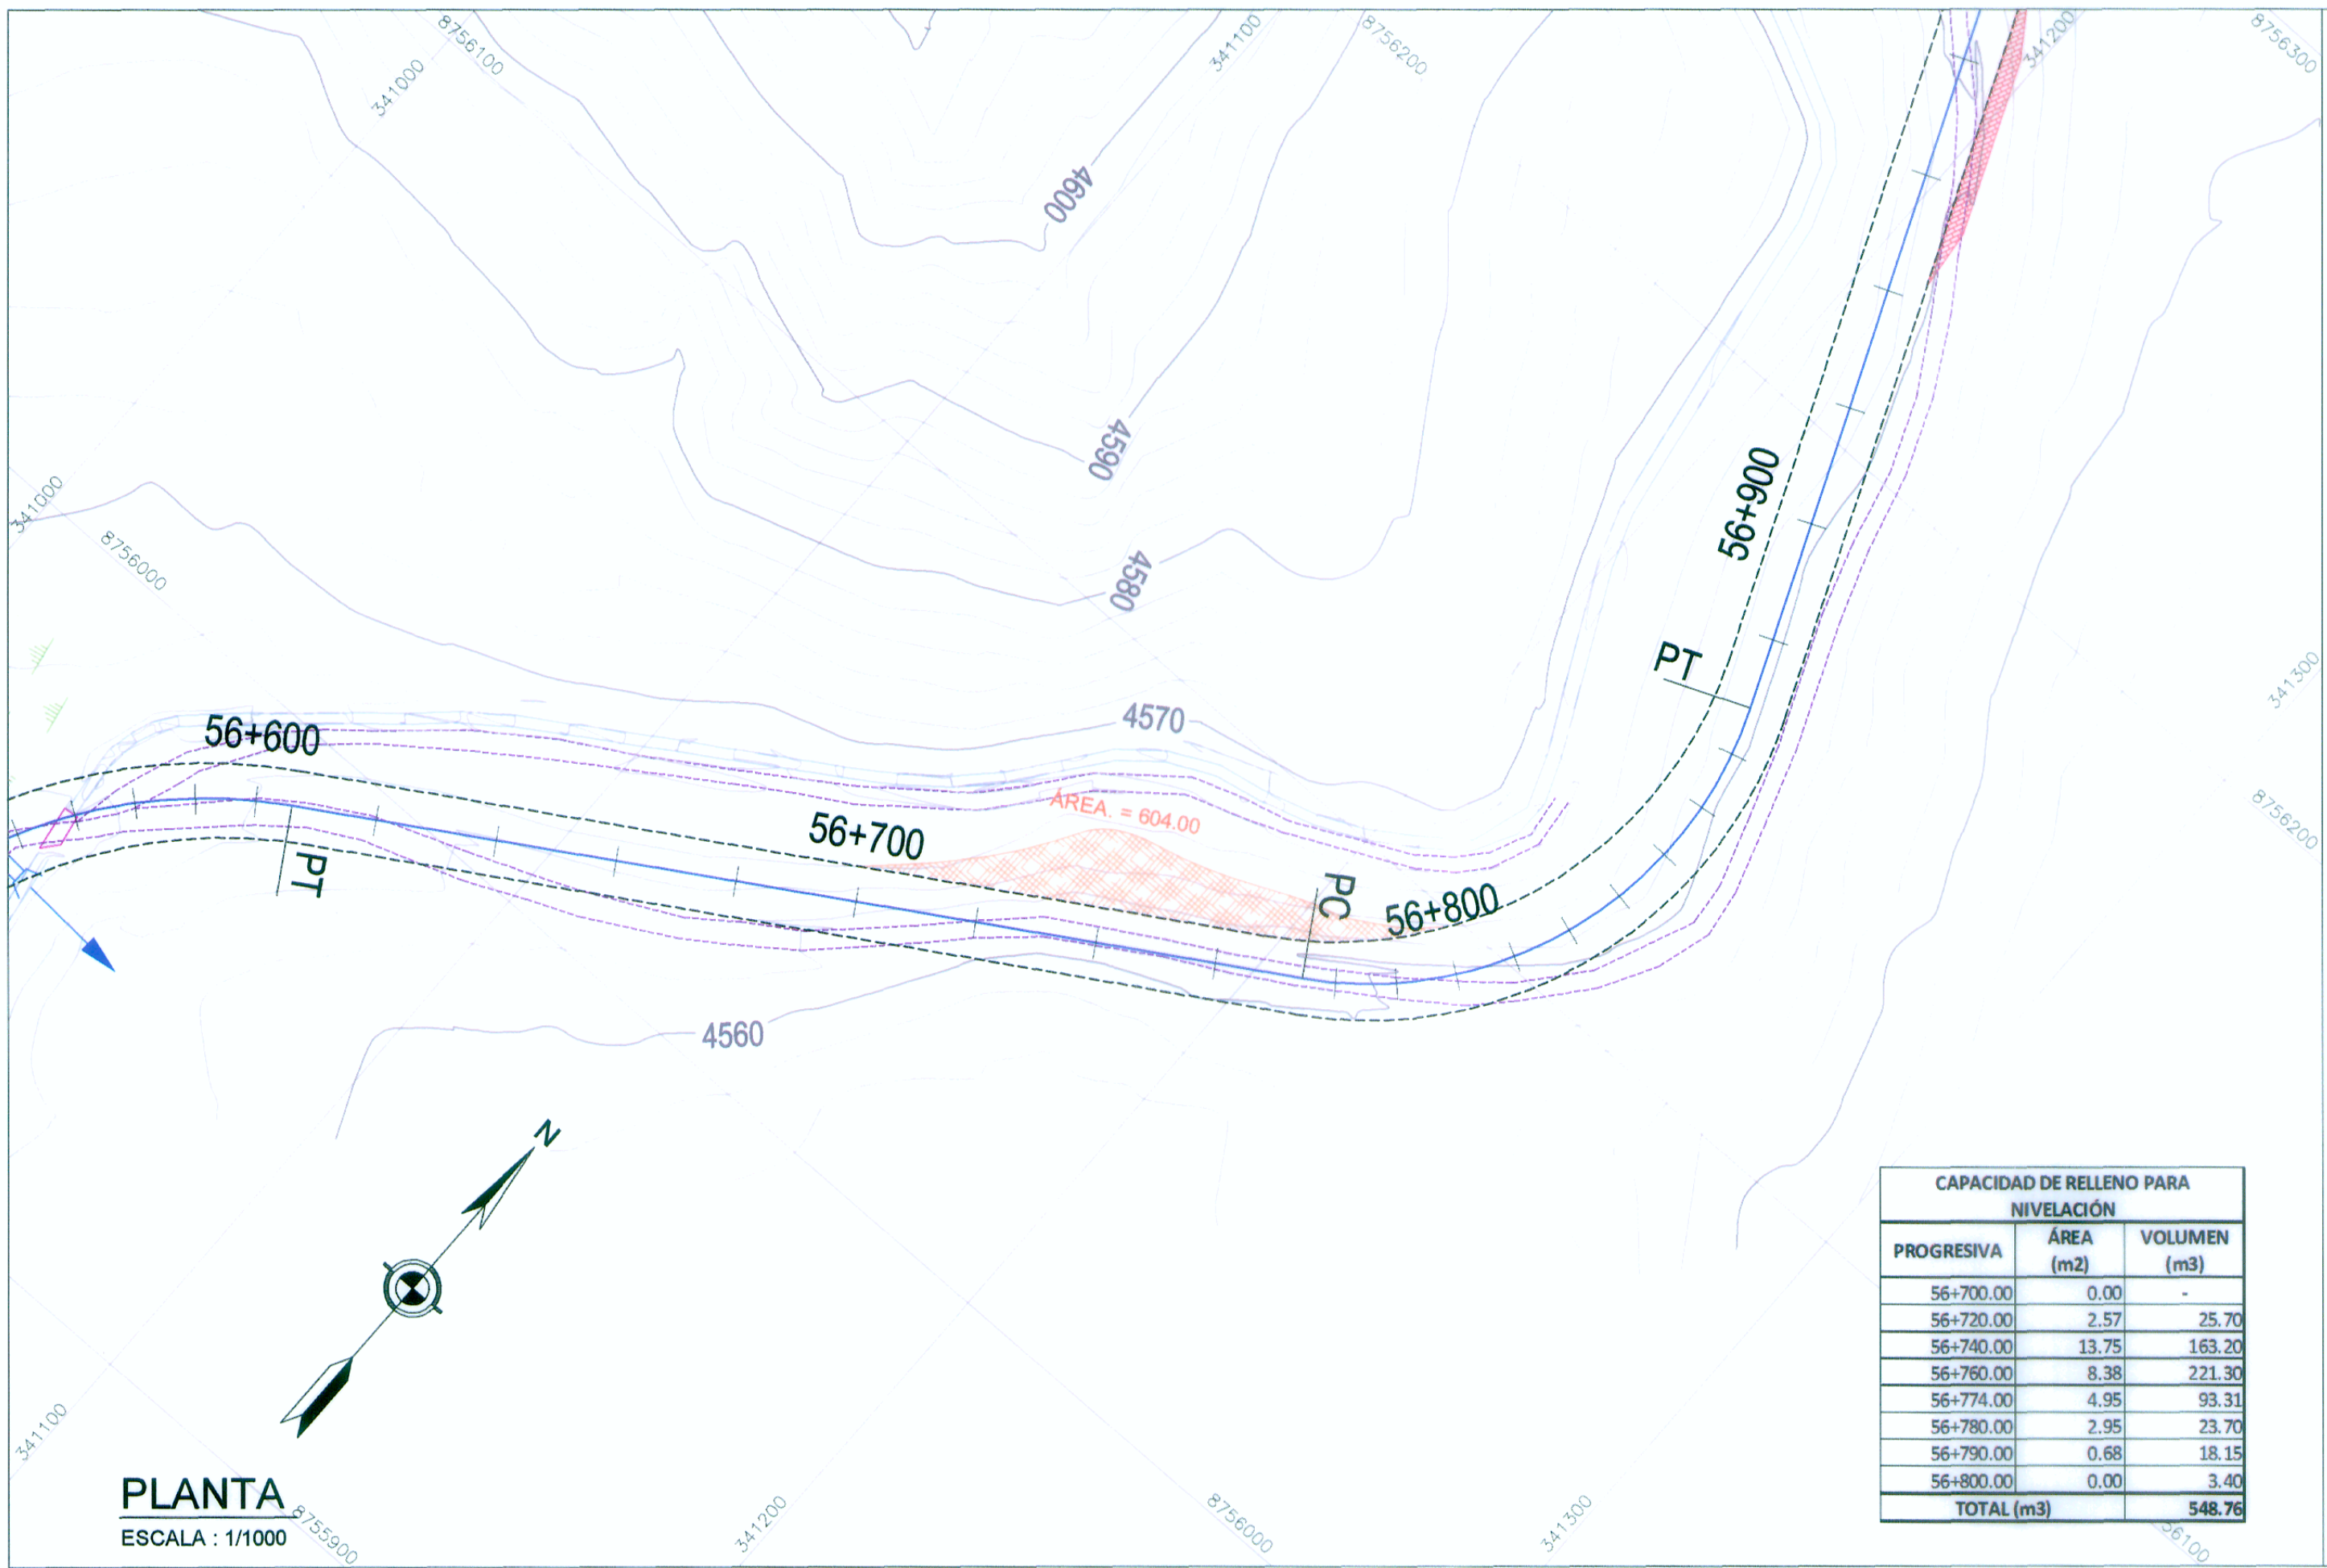


CAPACIDAD DE RELLENO PARA NIVELACIÓN		
PROGRESIVA	ÁREA (m2)	VOLUMEN (m3)
56+700.00	0.00	-
56+720.00	2.57	25.70
56+740.00	13.75	163.20
56+760.00	8.38	221.30
56+774.00	4.95	93.31
56+780.00	2.95	23.70
56+790.00	0.68	18.15
56+800.00	0.00	3.40
TOTAL (m3)		548.78

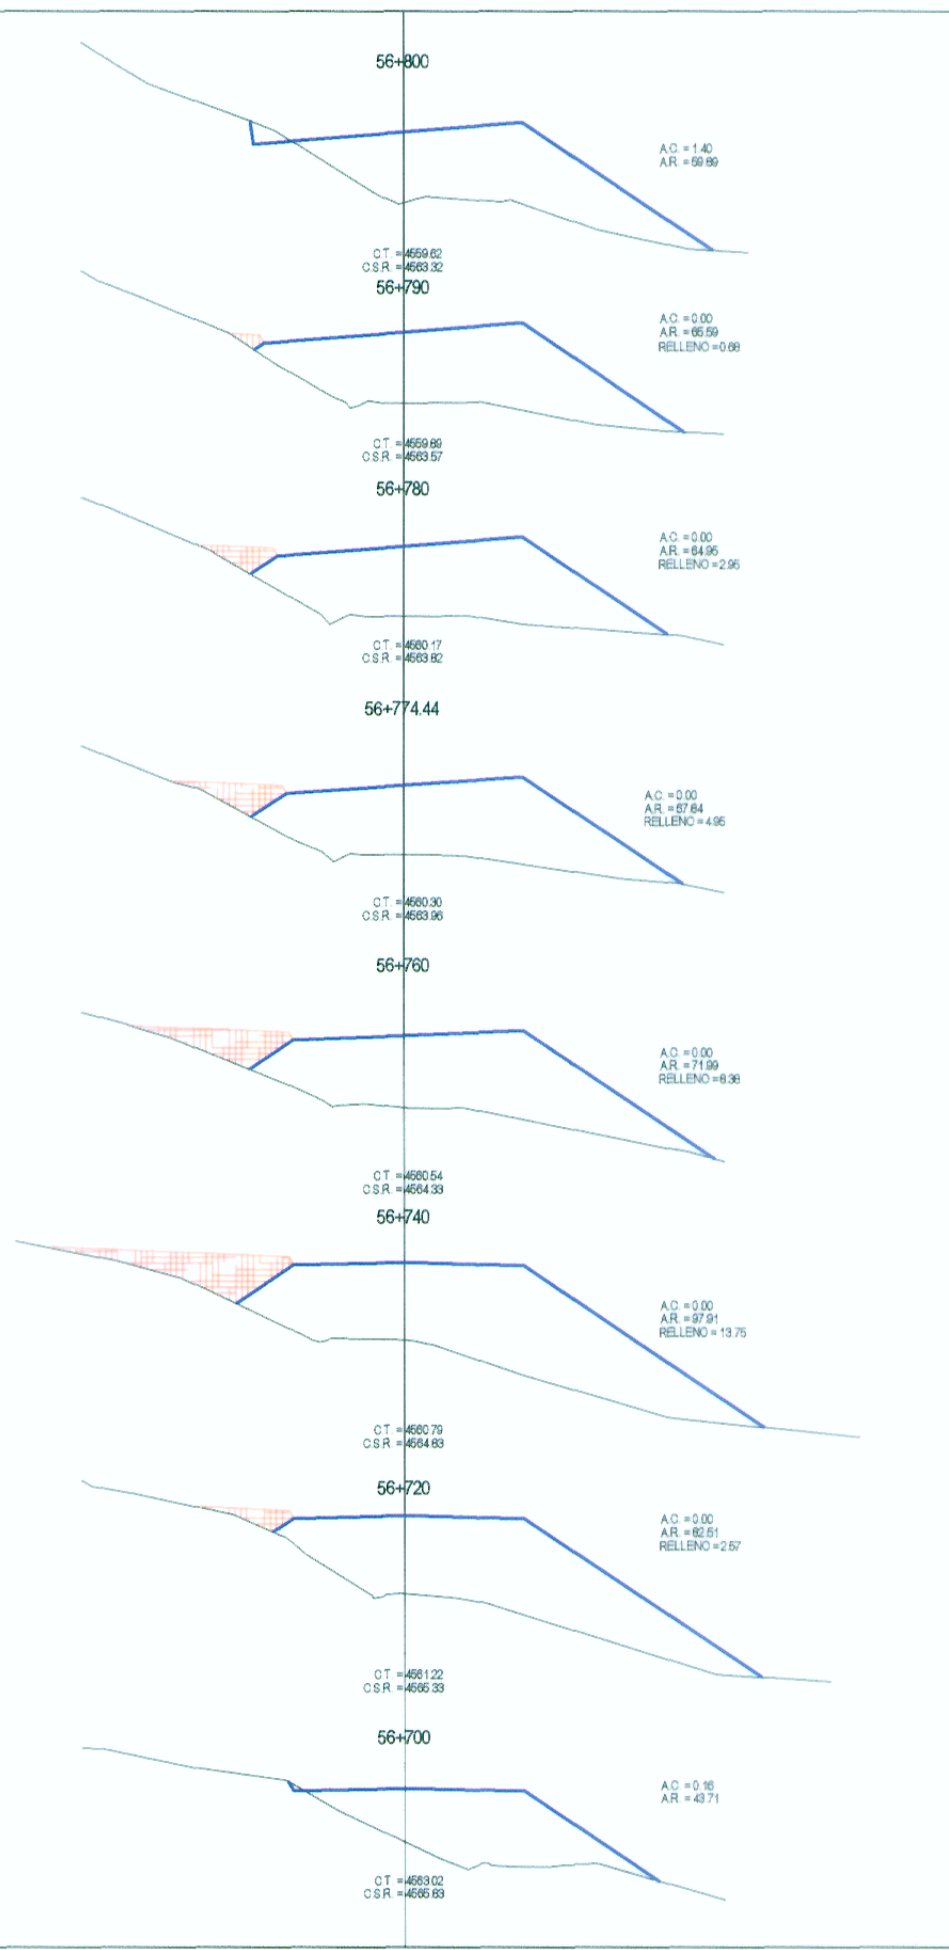

LEYENDA	
	RELLENO POR NIVELACIÓN
	EJE DE CARRETERA PROYECTADA
	CARRETERA EXISTENTE
	CURVA MAYOR
	CURVA MENOR
	RIOS Y LAGUNAS
	QUEBRADA
	CANAL
	ALCANTARILLAS PROYECTADAS
	VIVIENDA EXISTENTE
	TERRENO DE CULTIVO
	MURO DE PIEDRA
	BOFEDAL
	PLAZOLETAS

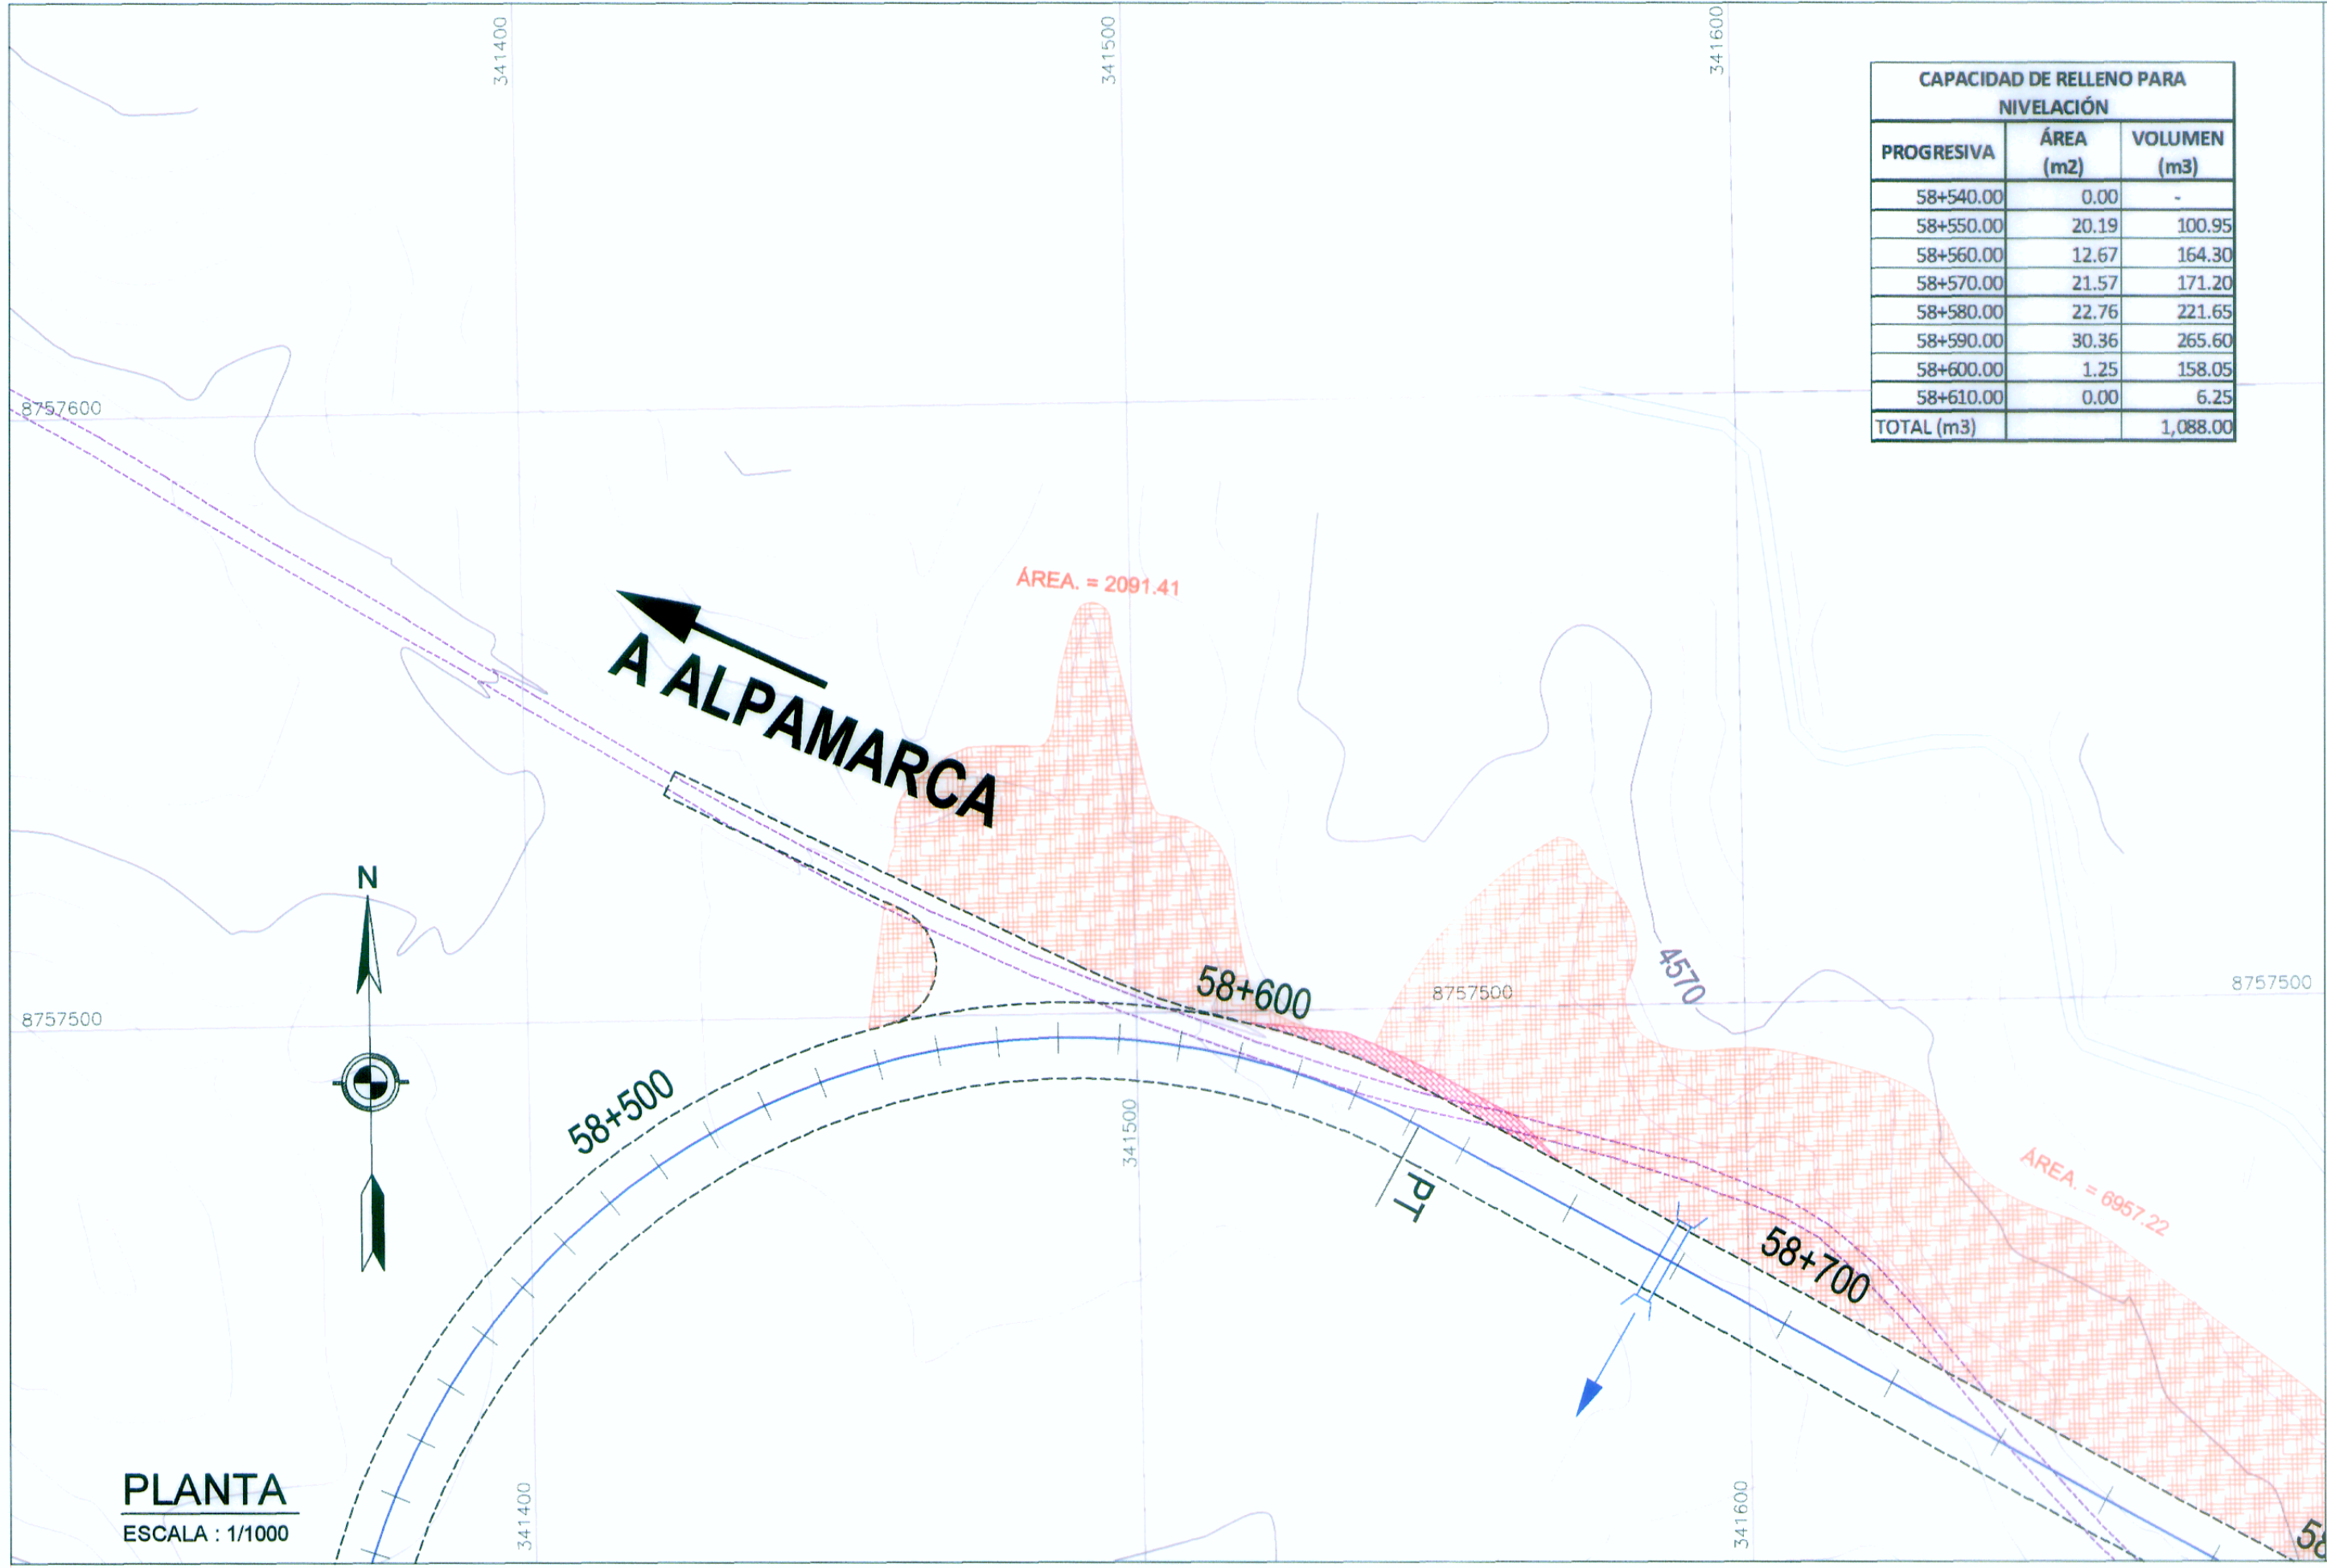

CAPACIDAD DE RELLENO PARA NIVELACIÓN		
PROGRESIVA	ÁREA (m2)	VOLUMEN (m3)
58+540.00	0.00	-
58+550.00	20.19	100.95
58+560.00	12.67	164.30
58+570.00	21.57	171.20
58+580.00	22.76	221.65
58+590.00	30.36	265.60
58+600.00	1.25	158.05
58+610.00	0.00	6.25
TOTAL (m3)		1,088.00

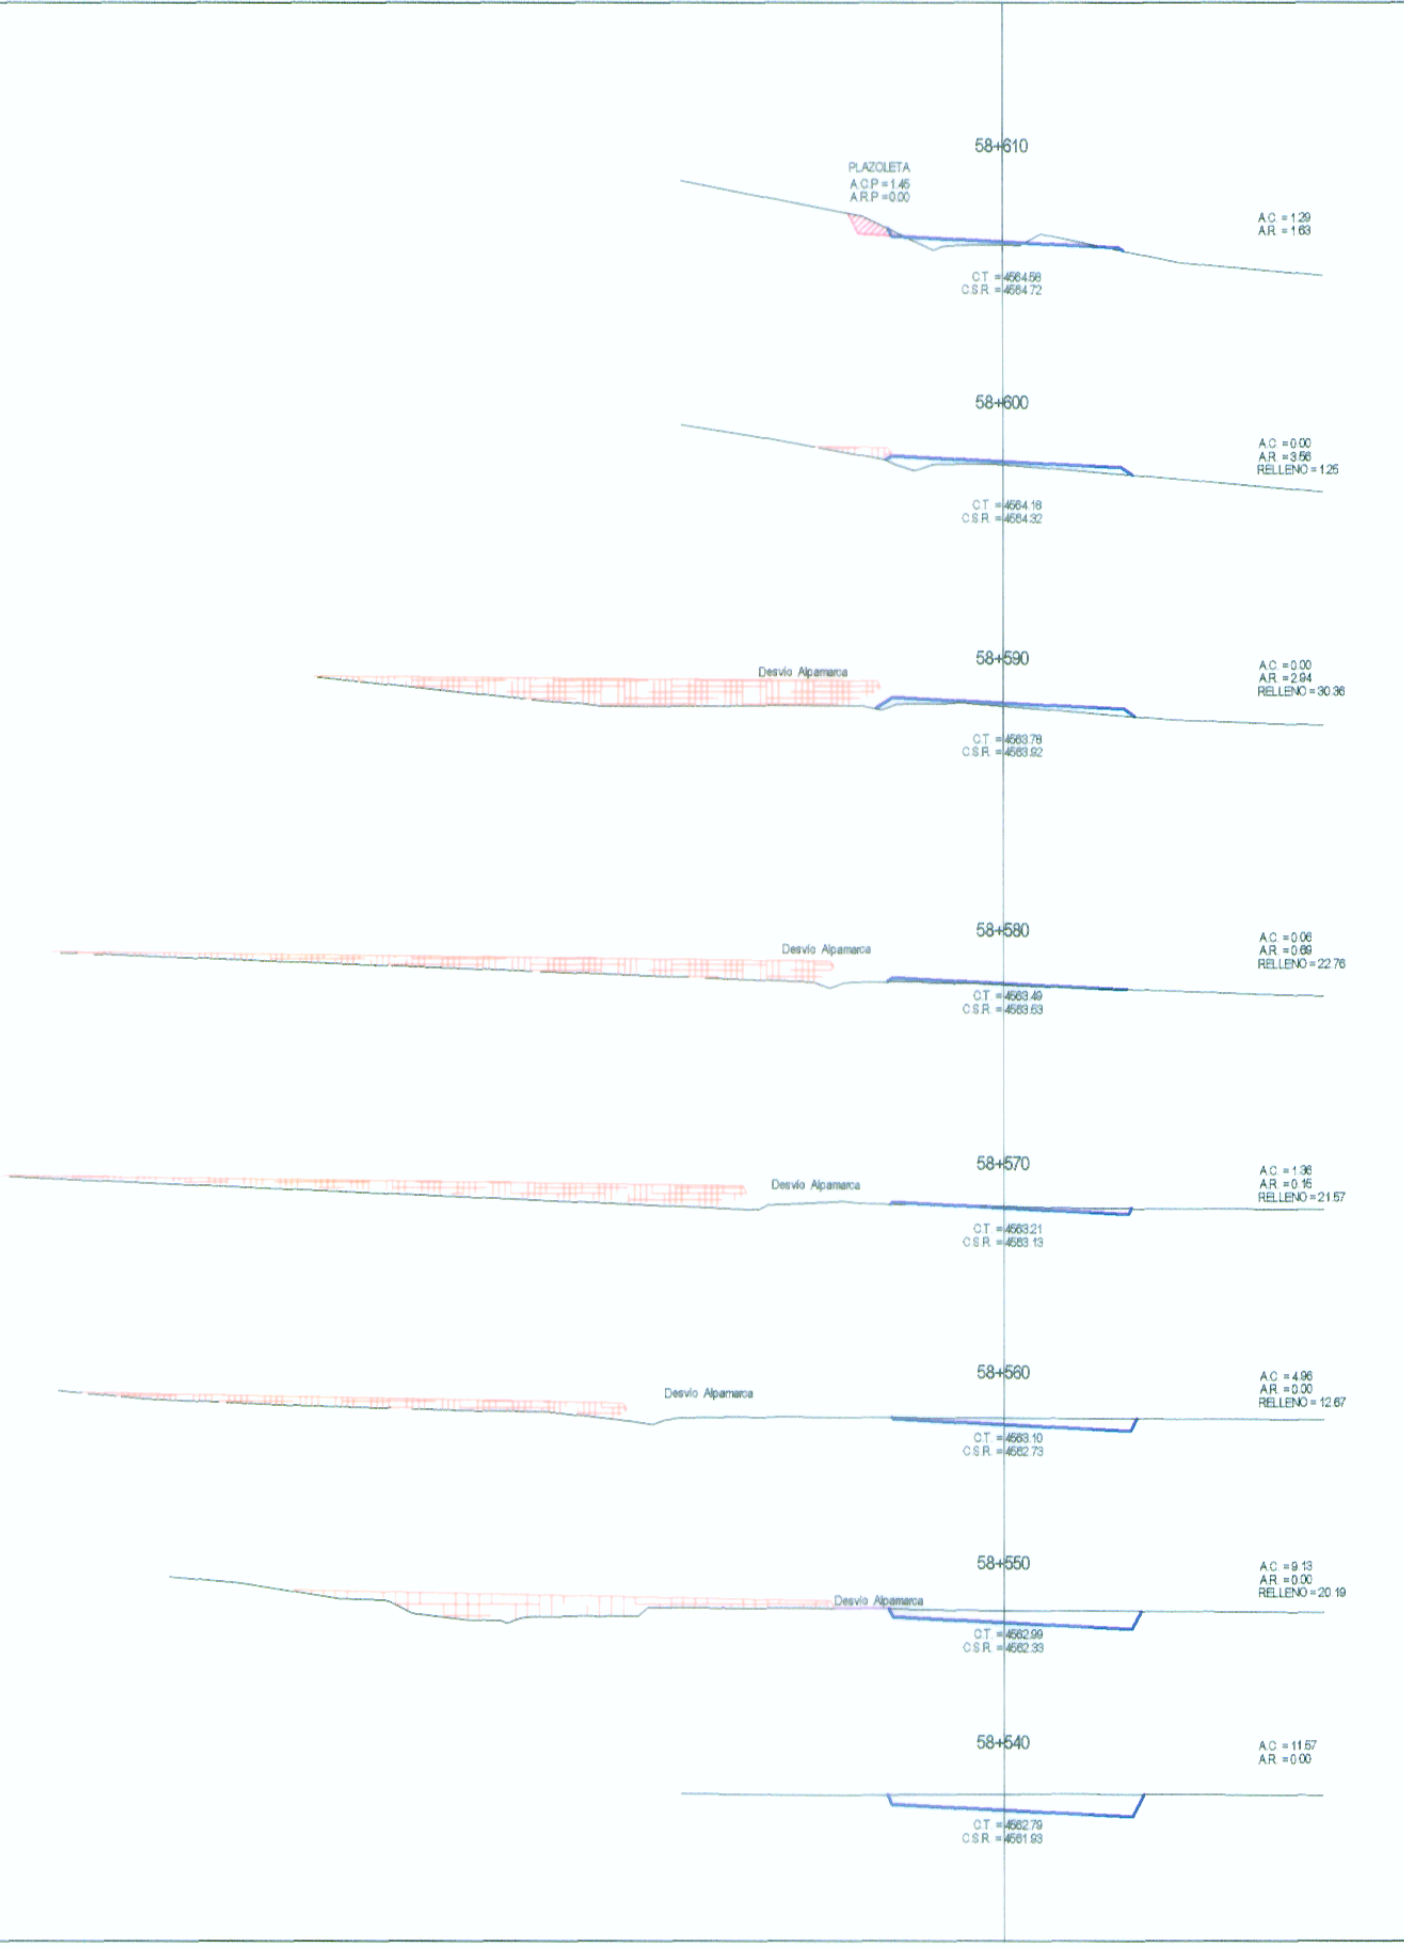

Ing. FERNANDO MASSA SILVA
Especialista en DISEÑO GEOMÉTRICO
CIP N° 8987

WINROD CONTRATISTAS S.A.C.
Ing. FERNANDO MASSA SILVA
CIP N° 8987