



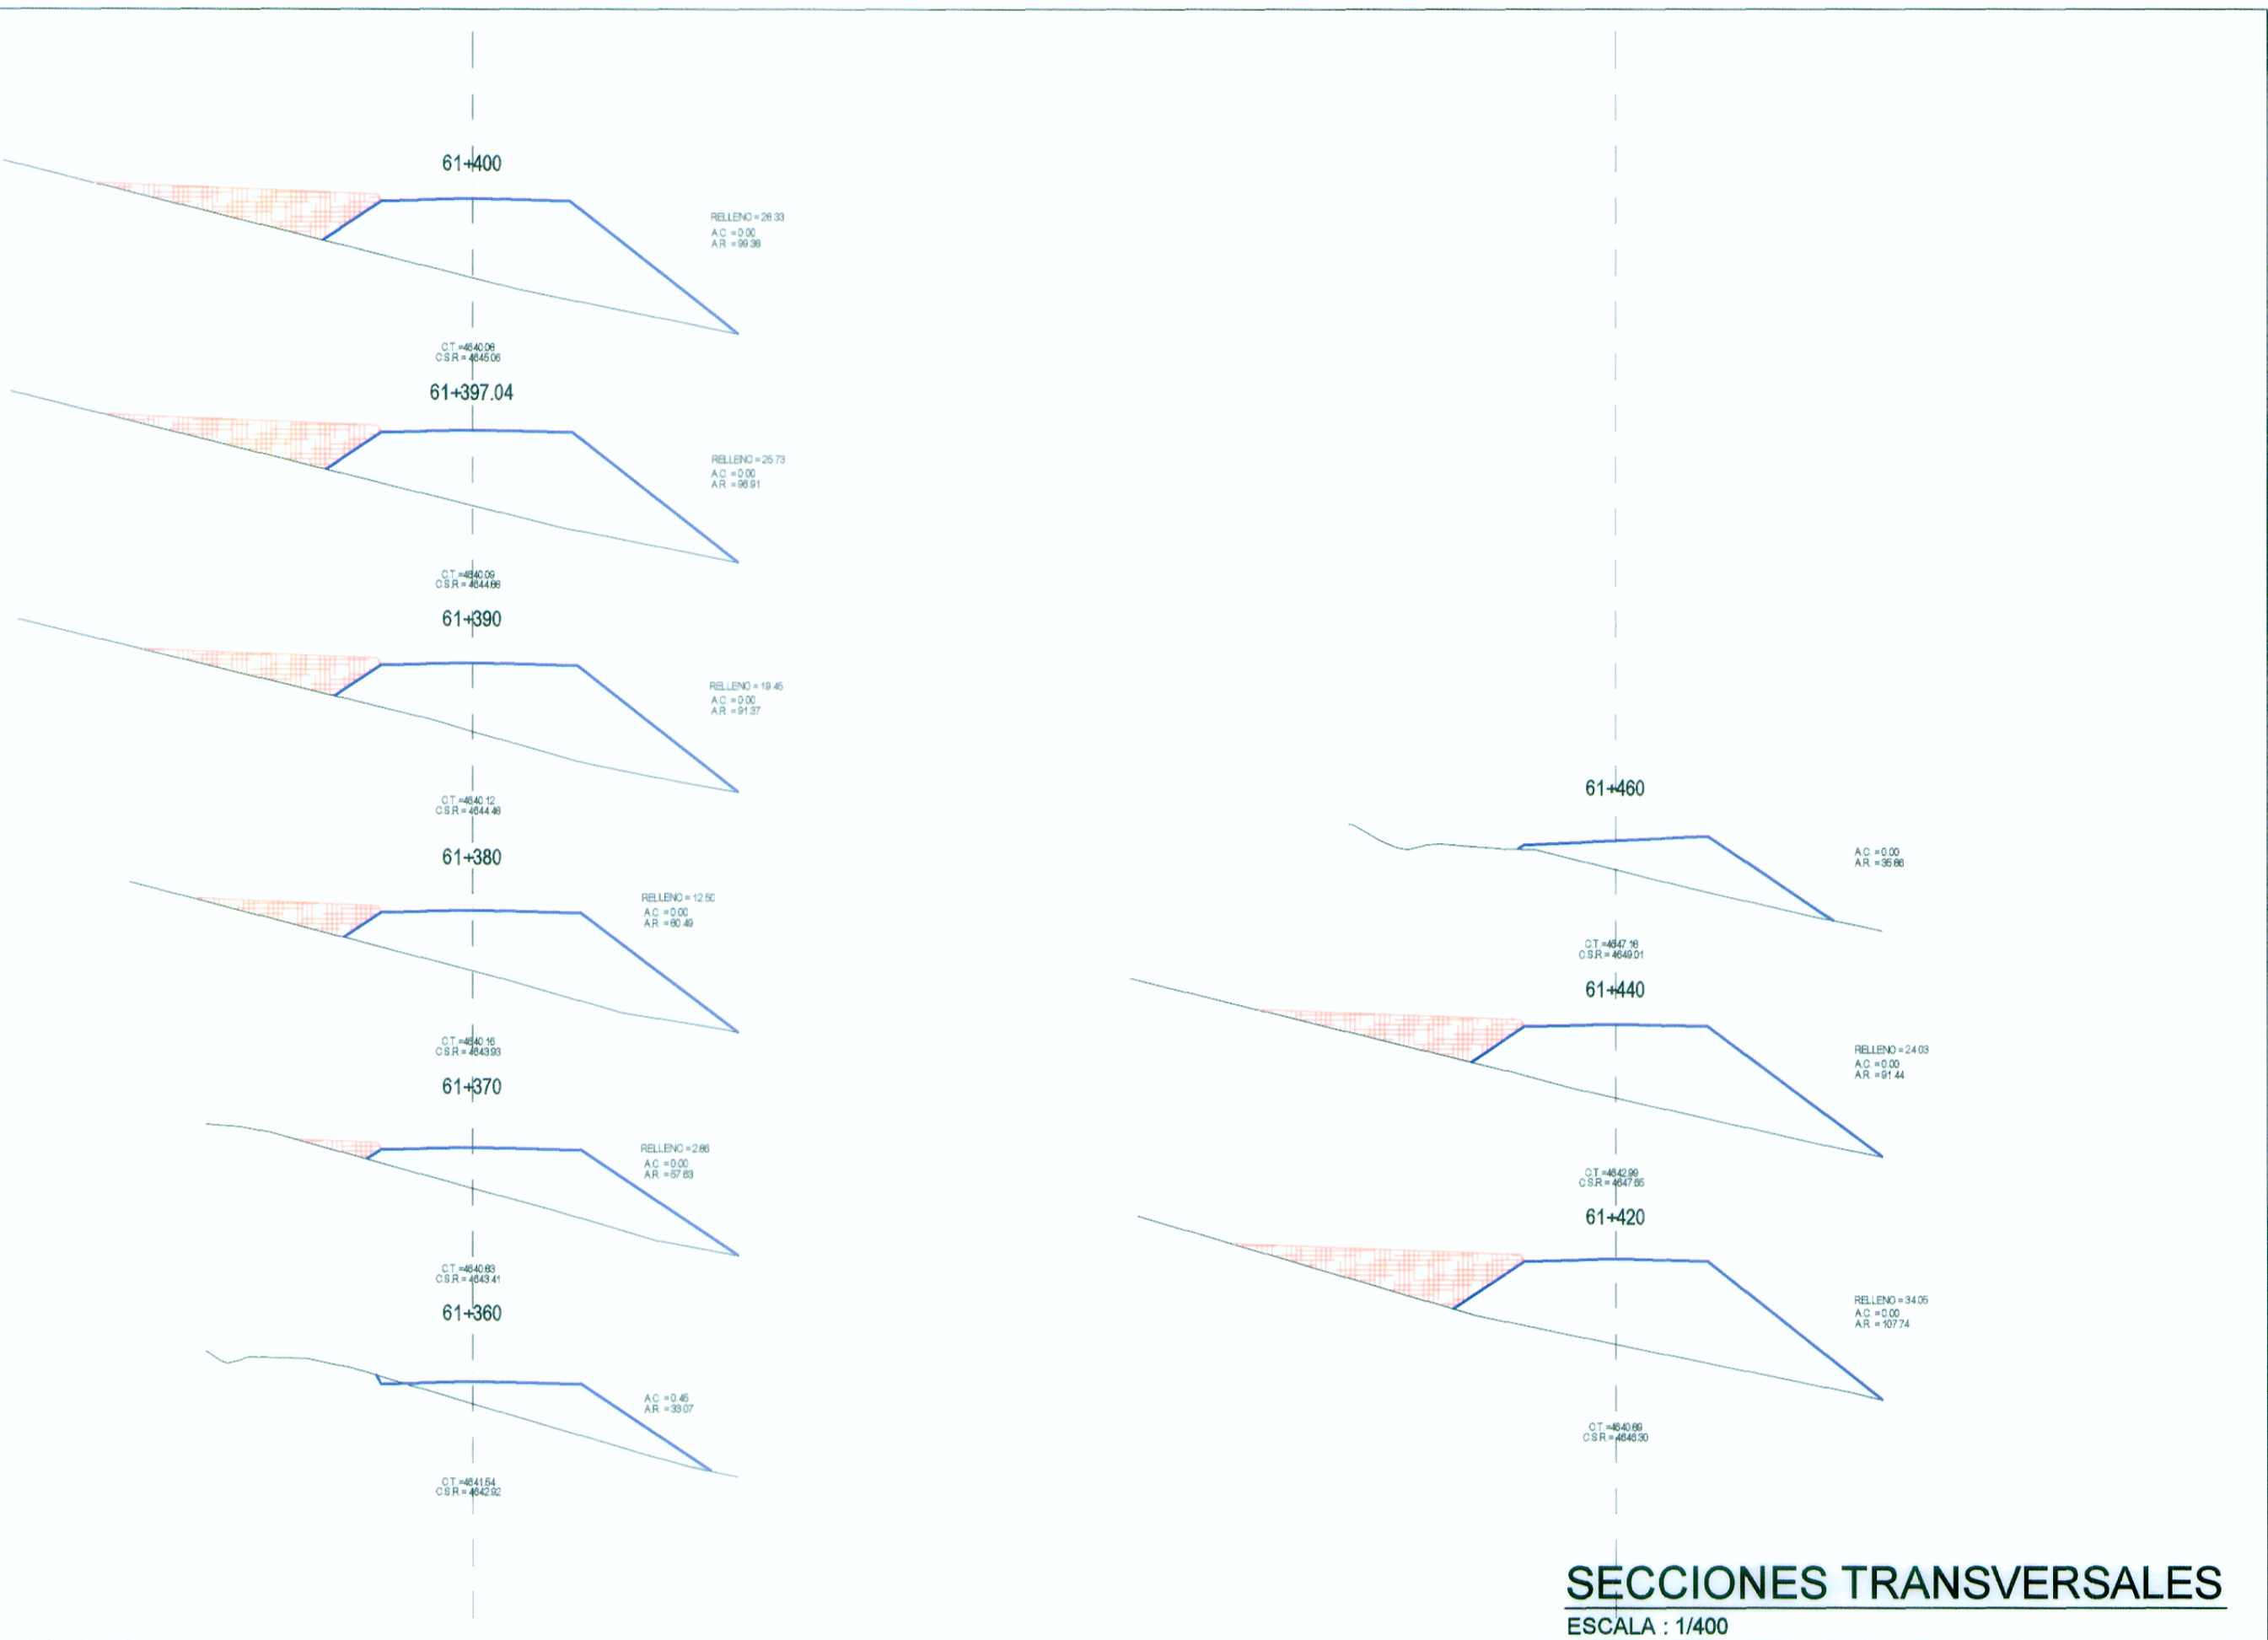

LEYENDA	
	RELLENO POR NIVELACIÓN
	EJE DE CARRETERA PROYECTADA
	CARRETERA EXISTENTE
	CURVA MAYOR
	CURVA MENOR
	RIOS Y LAGUNAS
	QUEBRADA
	CANAL
	ALCANTARILLAS PROYECTADAS
	VIVIENDA EXISTENTE
	TERRENO DE CULTIVO
	MURO DE PIEDRA
	BOFEDAL
	PLAZOLETAS

Ing. FERNANDO MASSA SILVA
ESTUDIOS Y DISEÑO GEOMÉTRICO
CIP Nº 8987

WINROD CONTRATISTAS S.A.C.
Ing. FERNANDO MASSA SILVA
CIP Nº 8987

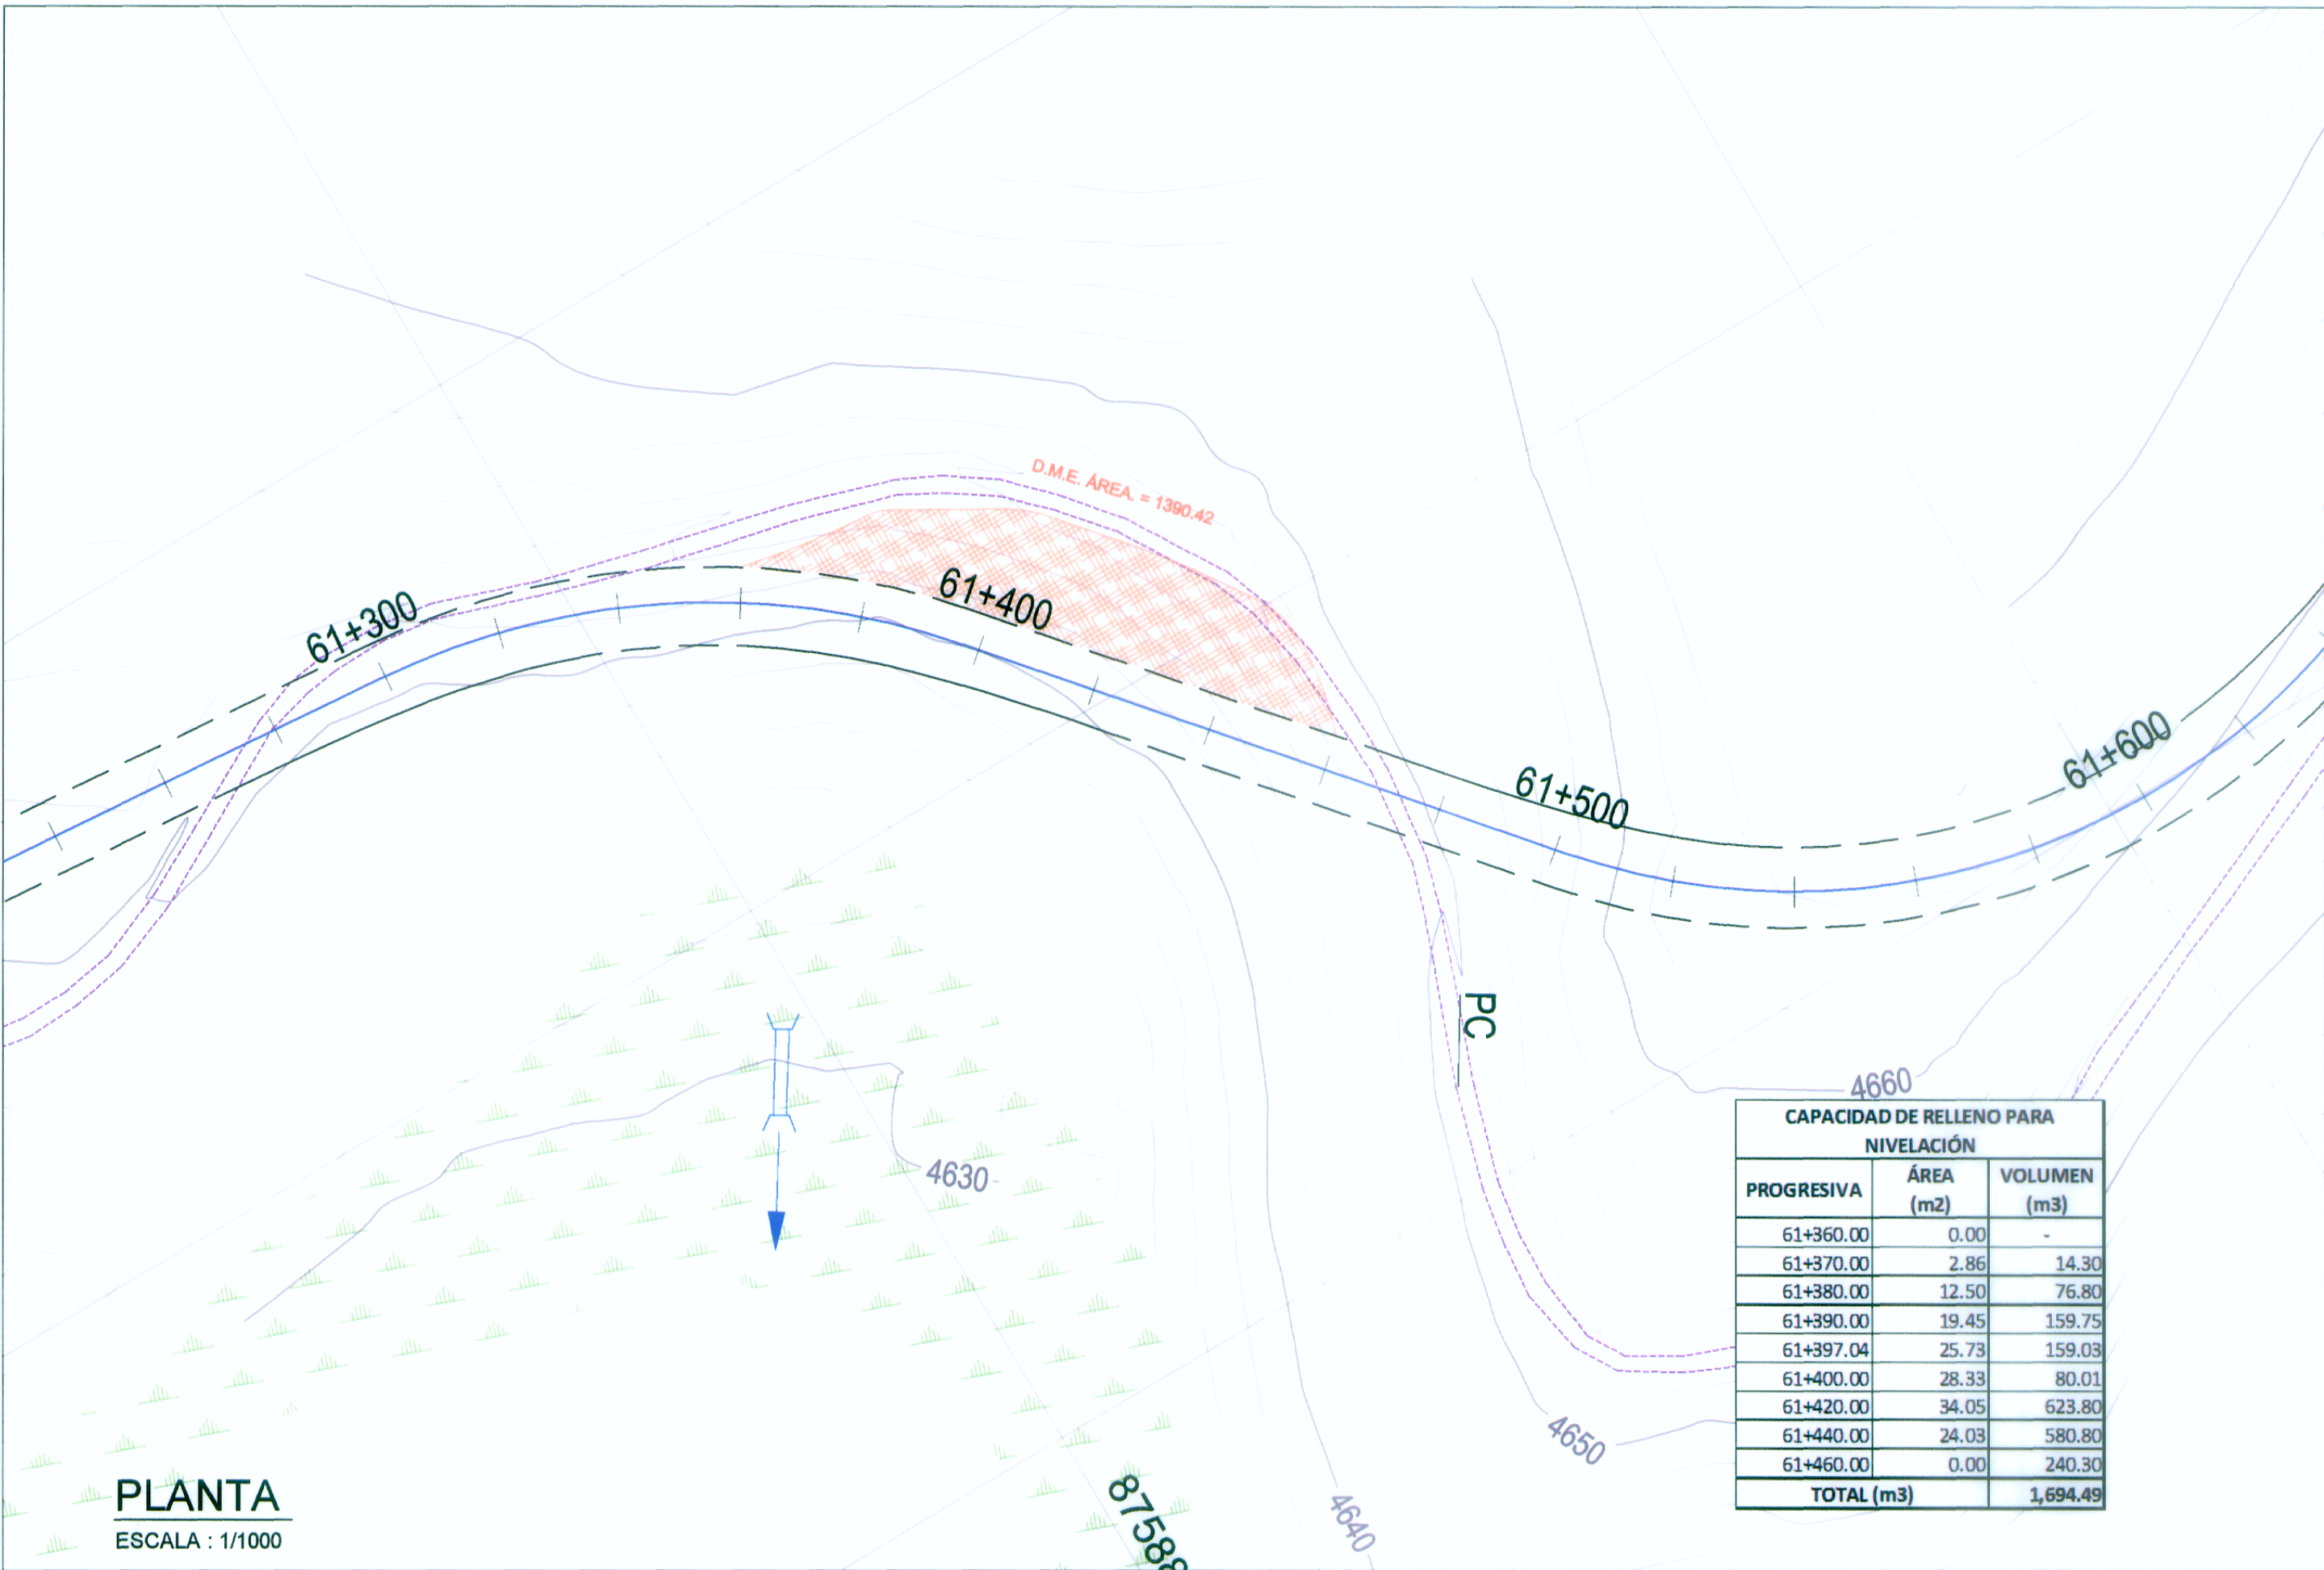

MINISTERIO DE TRANSPORTES Y COMUNICACIONES
Proyecto Especial de Infraestructura de Transporte Nacional
PROVIAS NACIONAL



Jefe de Estudio: Ing. Fernando Massa S.
Especialista: Ing. Fernando Massa S.
Revisión: :
Dibujo: : I. E. R.

Aprobado por:

REVISIONES		
Nº	FECHA	DESCRIPCIÓN

Proyecto: "ESTUDIO DEFINITIVO PARA LA REHABILITACIÓN Y MEJORAMIENTO DE LA CARRETERA LIMA - CANTA - LA VIUDA - UNISH, TRAMO: CANTA - HUAYLLAY"
INFORME FINAL

Plano: RELLENO POR NIVELACION
RN - 31

Escala: Indicada
Fecha: OCTUBRE 2011