



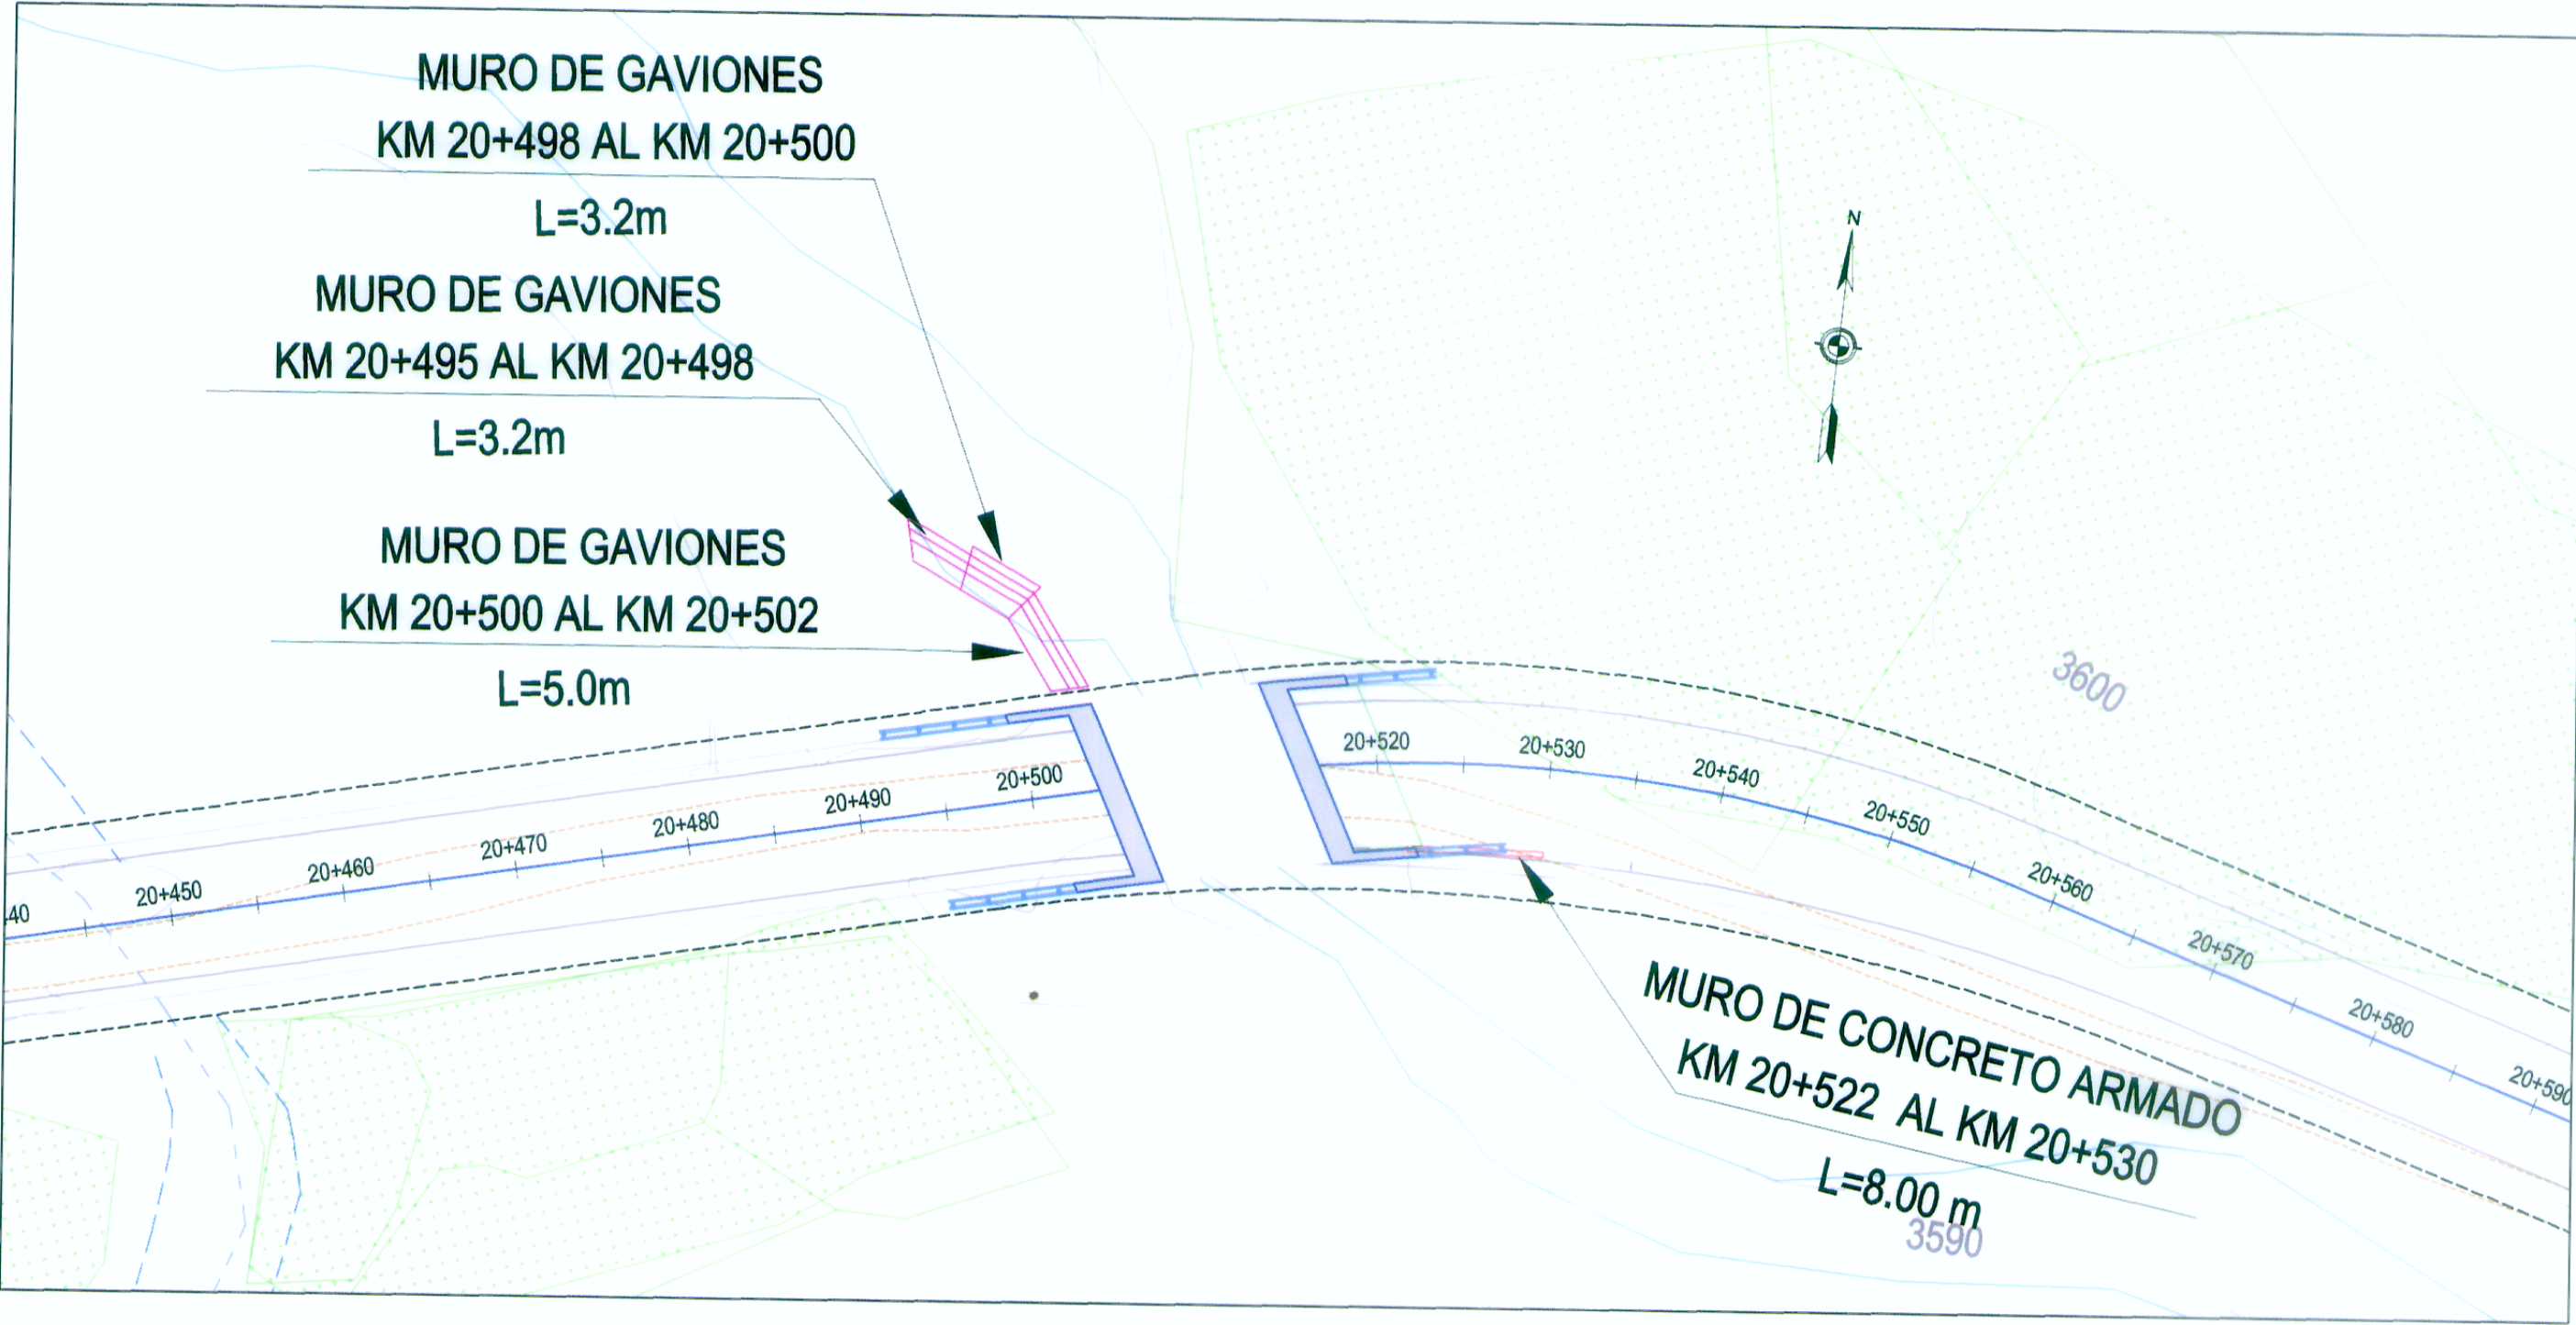

PLANTA


Muro Gavion 20+495 - 20+502

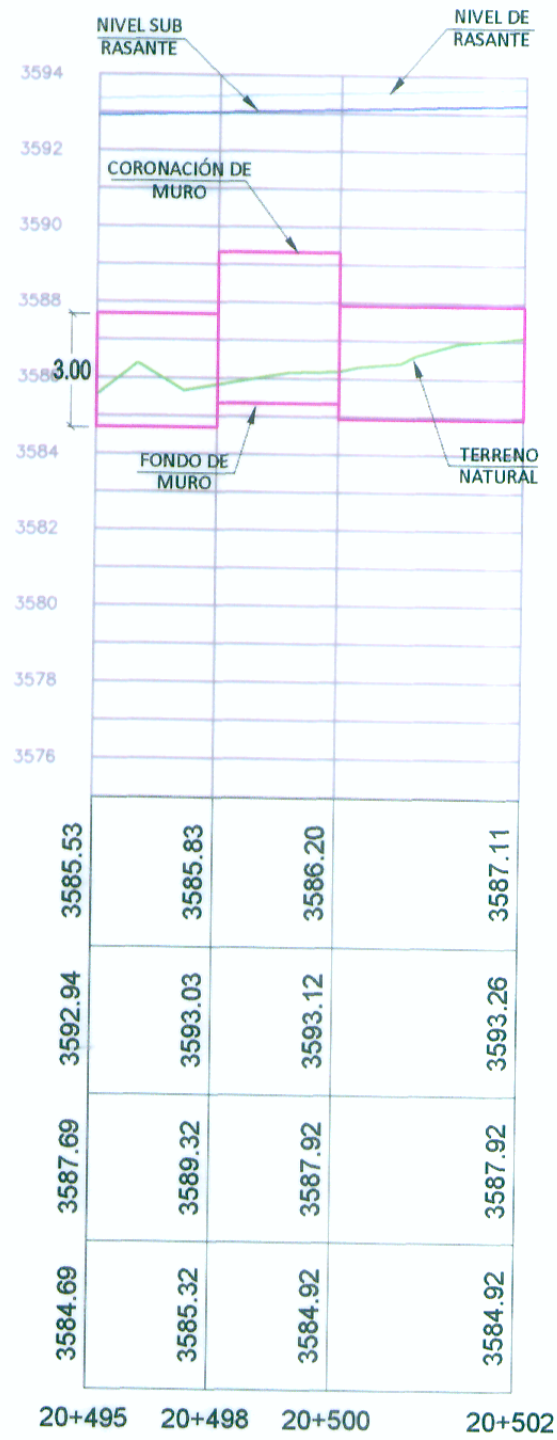

COTA TERRENO	3585.53	3586.63	3586.20	3587.11
COTA SUB RASANTE	3592.04	3593.03	3593.12	3593.26
COTA CORONACION	3597.69	3598.32	3597.92	3597.92
COTA CIMENTACION	3584.69	3585.32	3584.92	3584.92

PERFIL LONGITUDINAL

Esc. 1/200

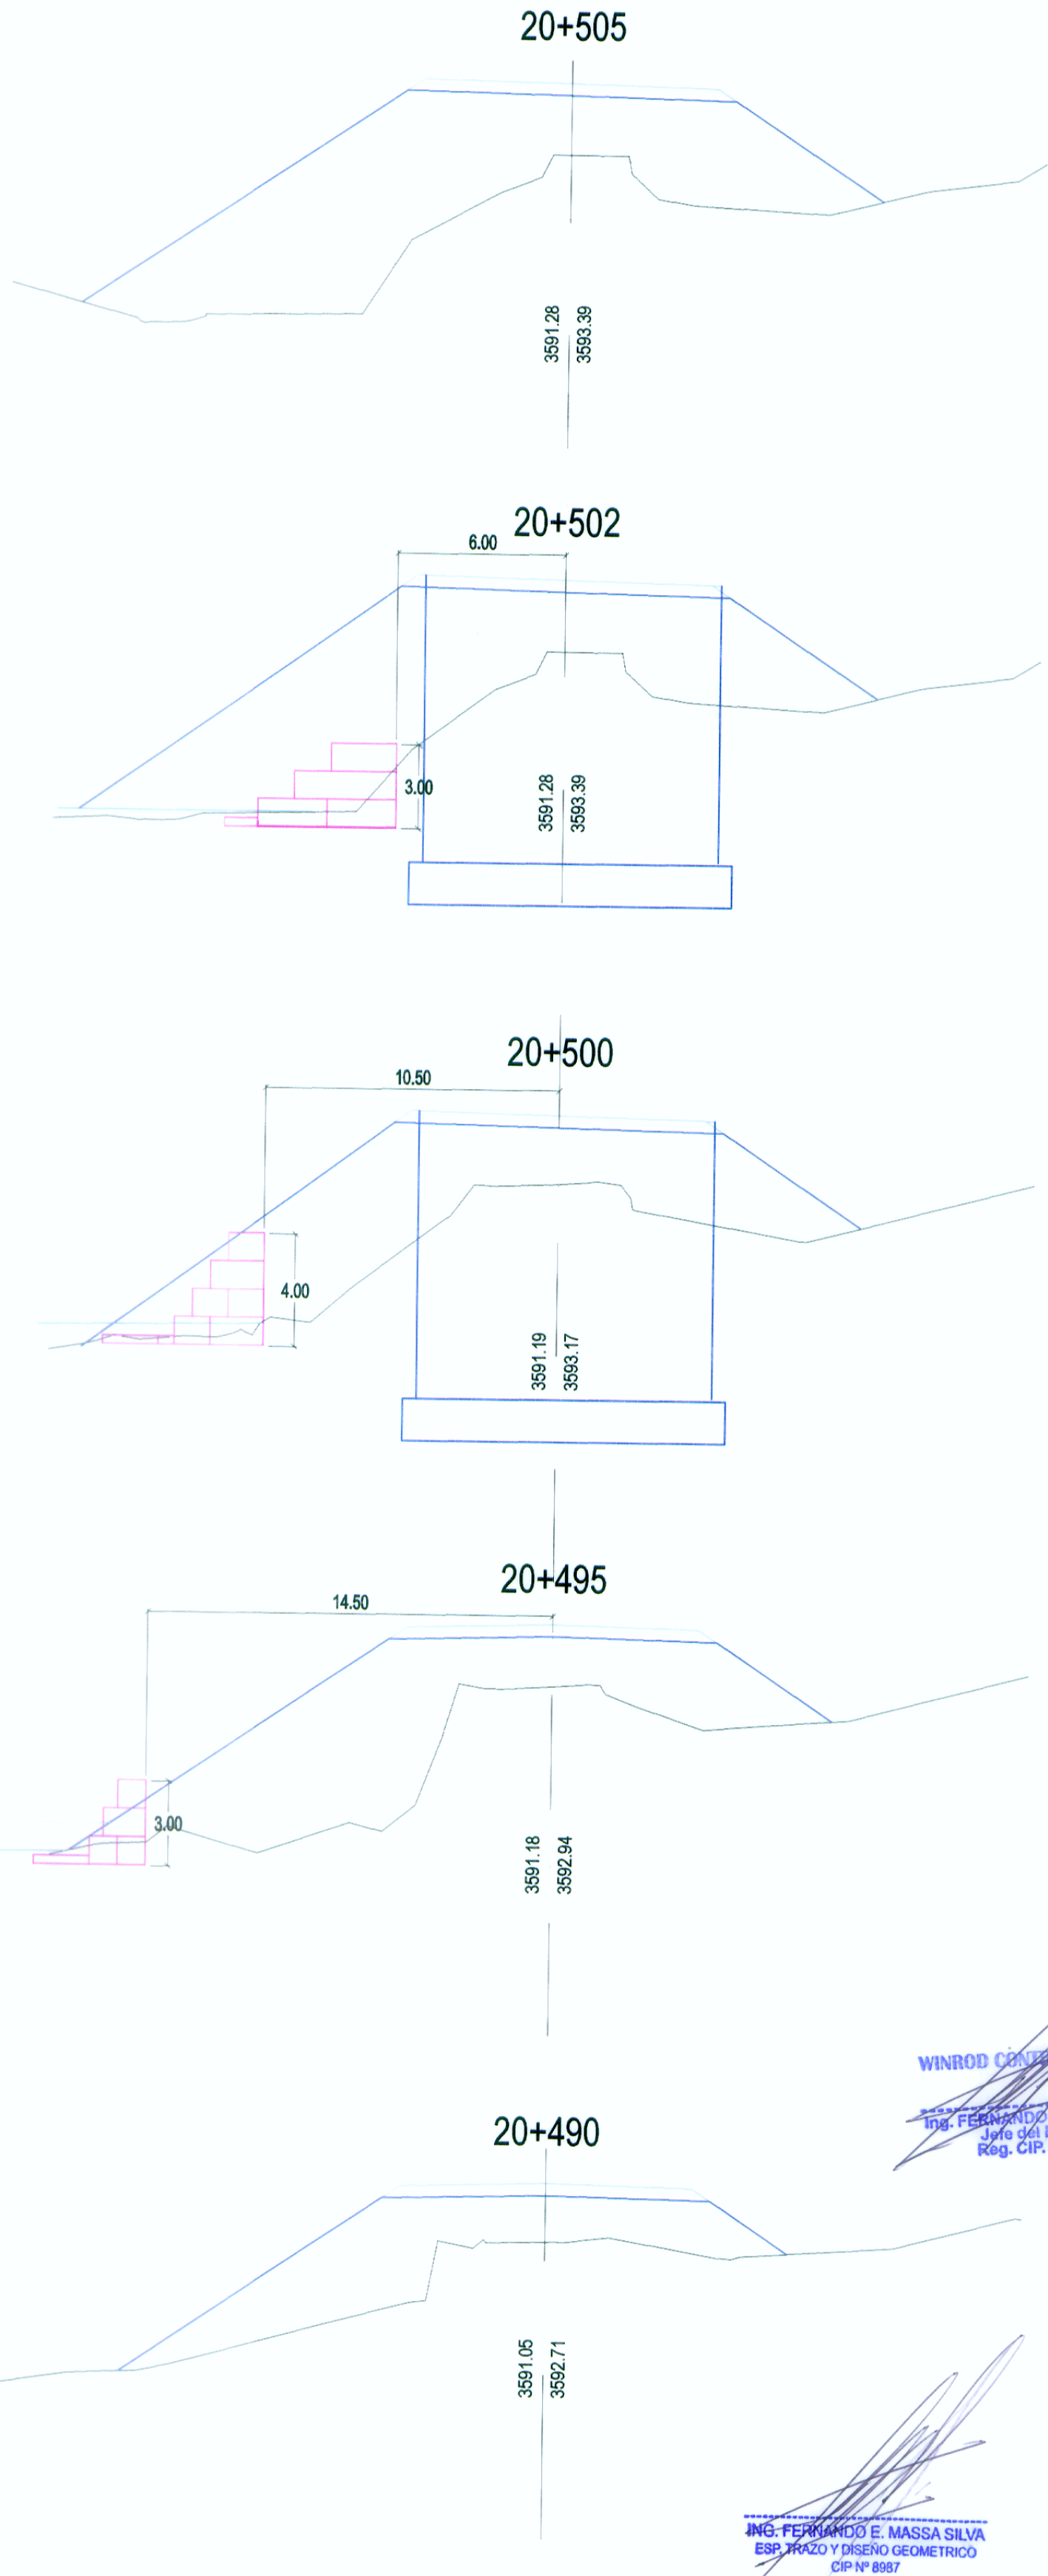

SECCIONES TRANSVERSALES

Esc. 1/200



MINISTERIO DE TRANSPORTES Y COMUNICACIONES
Proyecto Especial de Infraestructura de Transporte Nacional
PROVIAS NACIONAL



Jefe de Estudio: Ing. Fernando Massa S.
Especialista: Ing. Leonardo Castillo N.
Revisión:
Dibujo: N.C.H.

Aprobado por:

REVISIONES		
Nº	FECHA	DESCRIPCIÓN

Proyecto: "ESTUDIO DEFINITIVO PARA LA REHABILITACIÓN Y MEJORAMIENTO DE LA CARRETERA LIMA - CANTA - LA VIUDA - UNISH, TRAMO: CANTA - HUAYLLAY"
INFORME FINAL

Plano:	MUROS KM 20+355 - KM 20+385 M - 19	Escala:	INDICADA
Fecha:	OCTUBRE 2011		