



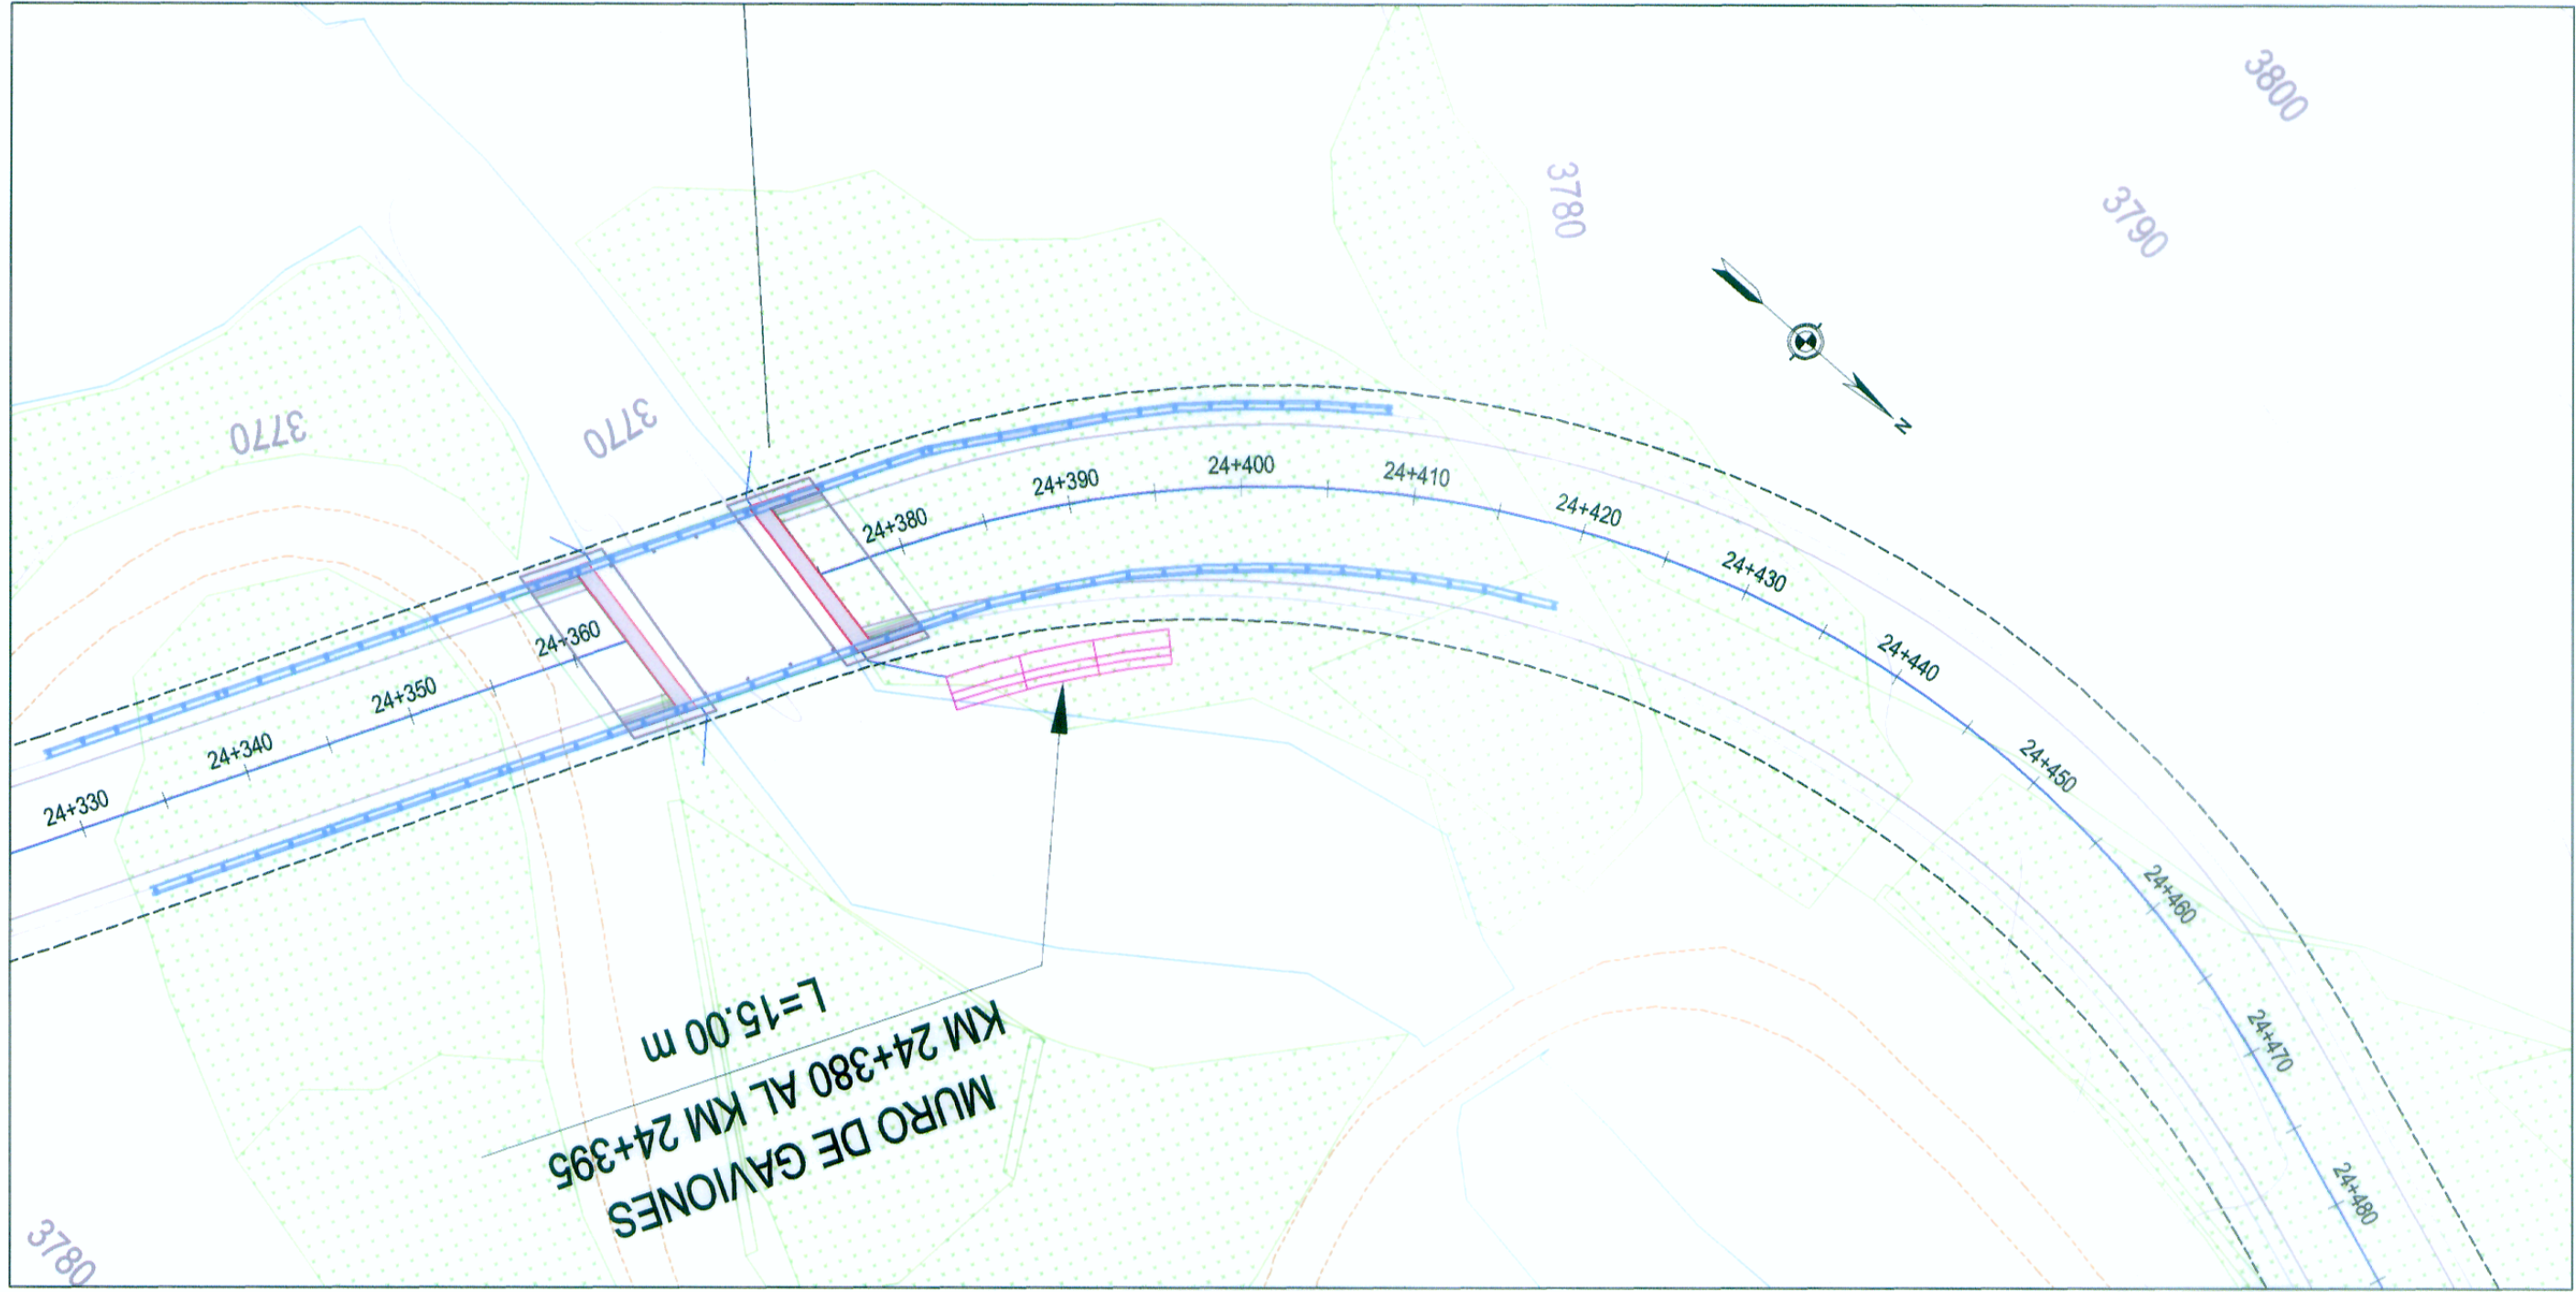


PLANTA

Muro Gavión 24+380 - 24+395

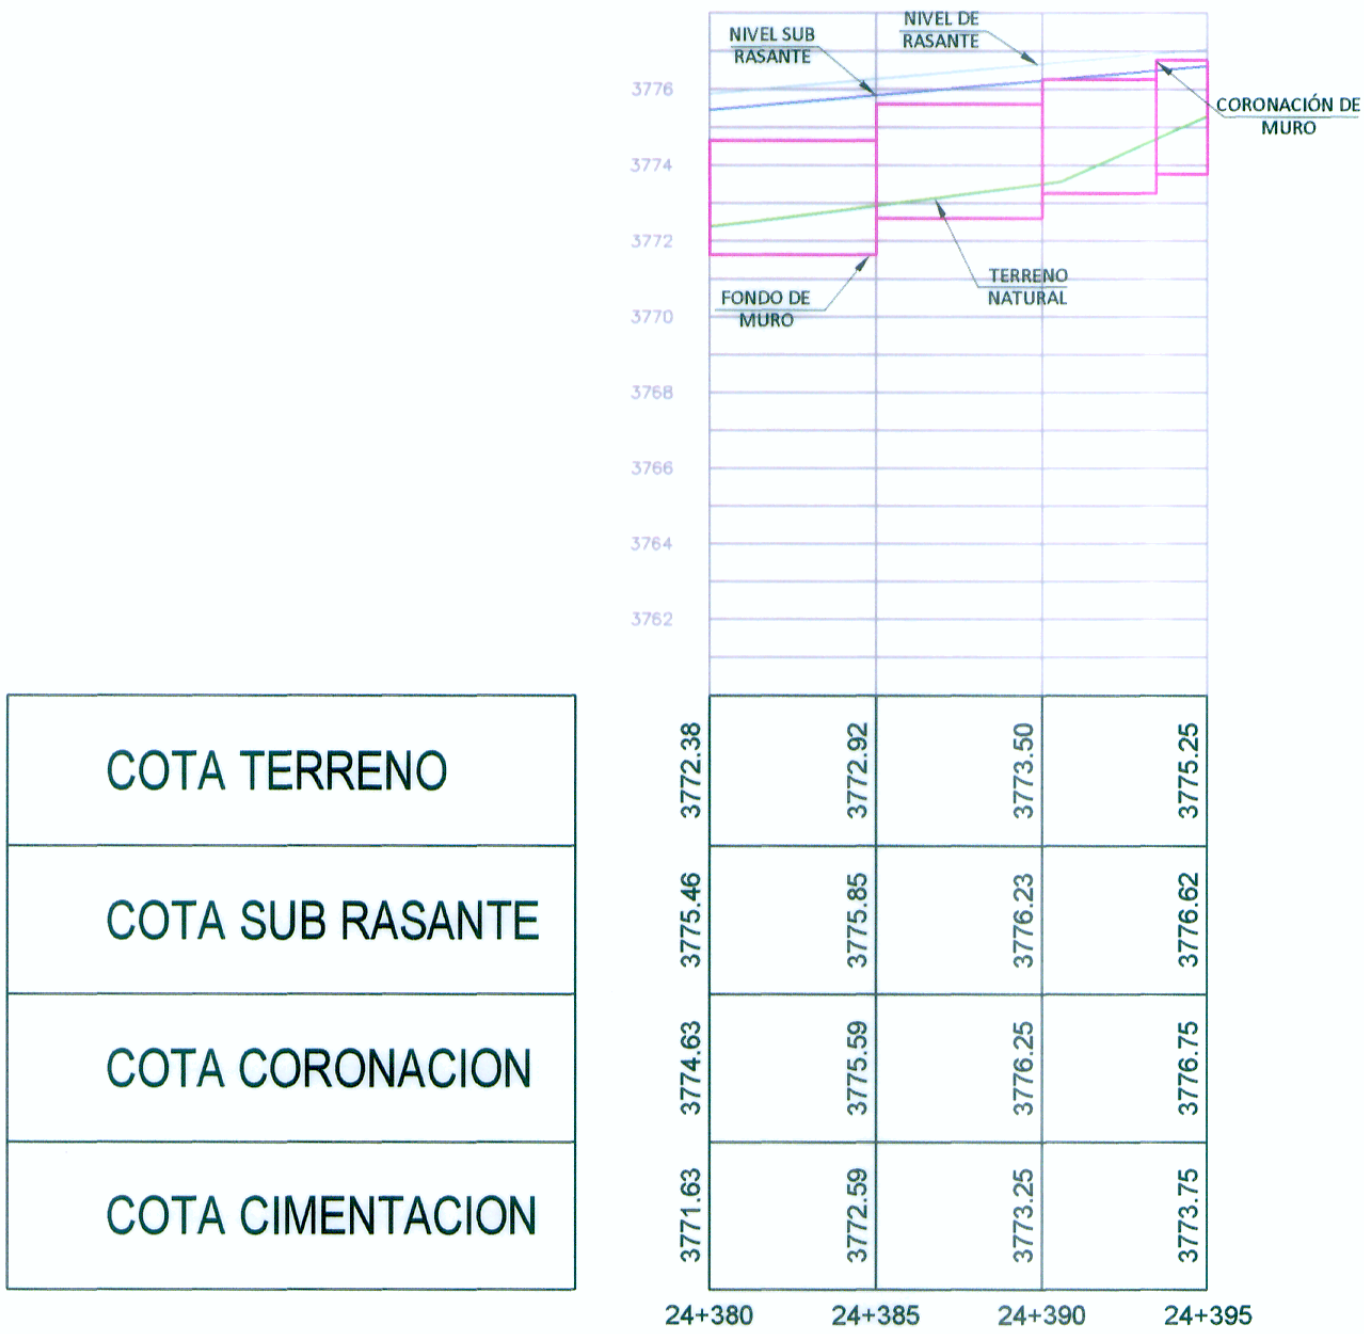

PERFIL LONGITUDINAL

Esc. 1/200

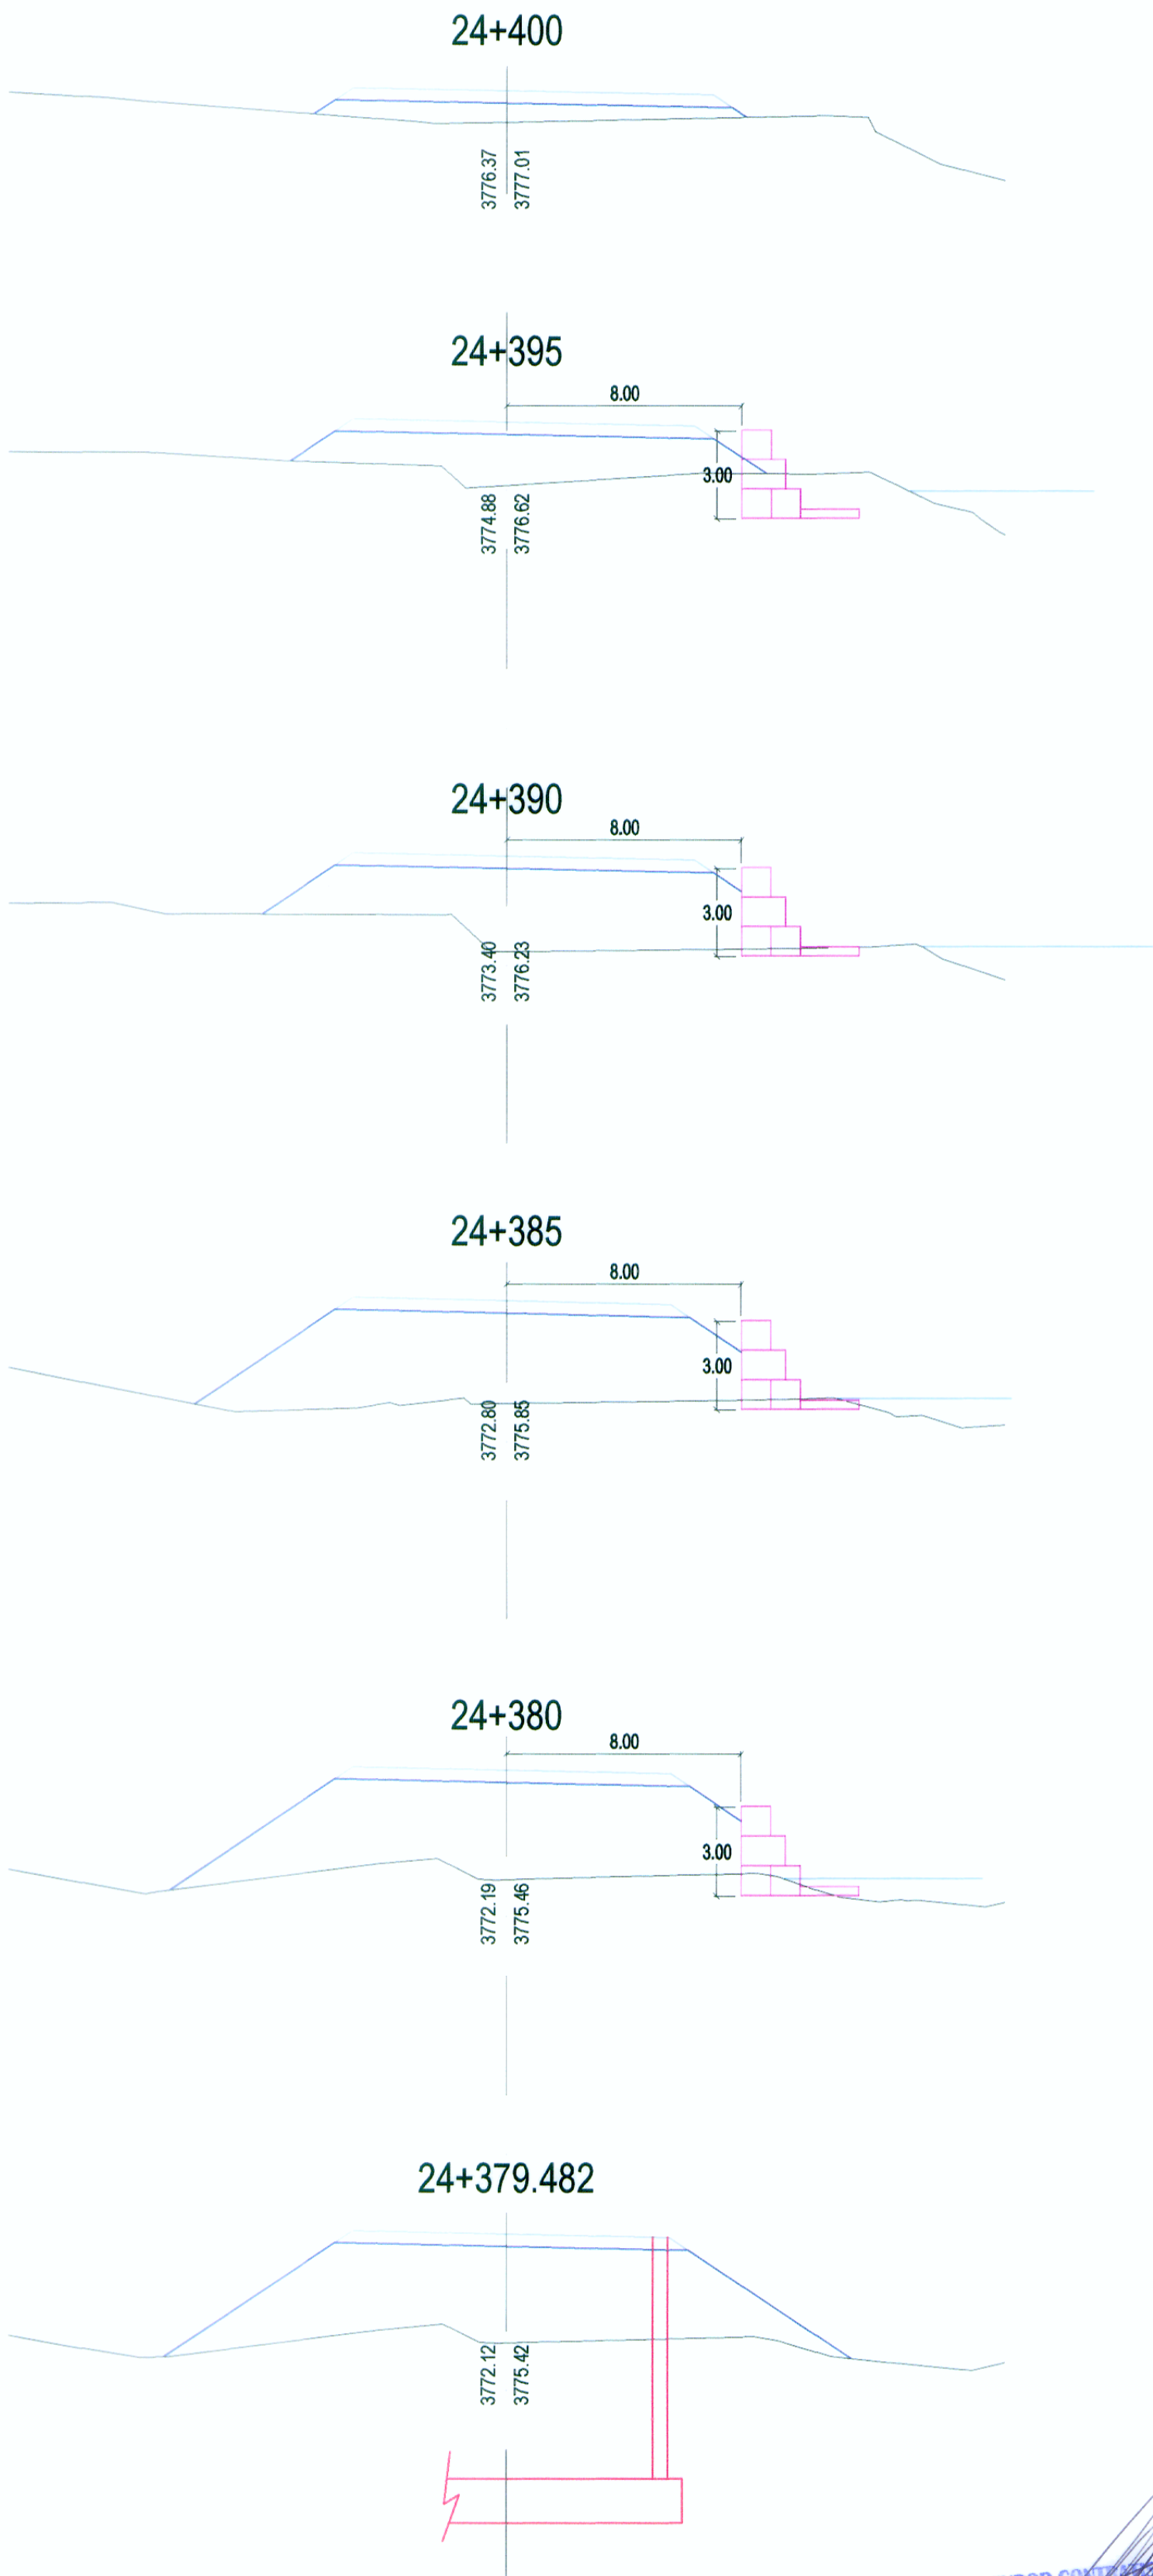

ING. LEONARDO CASTILLO MUÑOZ
ESP. INGENIERIA DE HIDRAULICA
CIP Nº 6202

ING. FERNANDO MASSA SILVA
ESP. INGENIERIA GEOMETRICA
CIP Nº 5987

WINROD CONTRATISTAS S.A.C.
ING. FERNANDO MASSA SILVA
ESP. INGENIERIA DE ESTUDIOS
CIP Nº 5987

SECCIONES TRANSVERSALES

Esc. 1/200



MINISTERIO DE TRANSPORTES Y COMUNICACIONES
Proyecto Especial de Infraestructura de Transporte Nacional
PROVIAS NACIONAL



Jefe de Estudio: Ing. Fernando Massa S.
Especialista : Ing. Leonardo Castillo N.
Revisión :
Dibujo : N.C.H

Aprobado por:

REVISIONES	
Nº	FECHA

Proyecto:
"ESTUDIO DEFINITIVO PARA LA REHABILITACIÓN Y
MEJORAMIENTO DE LA CARRETERA LIMA - CANTA - LA
VIUDA - UNISH, TRAMO: CANTA - HUAYLLAY"
INFORME FINAL

Plano:

MUROS
KM 24+255 - KM 24+295
M - 28

Escala:
INDICADA

Fecha:
OCTUBRE 2011