



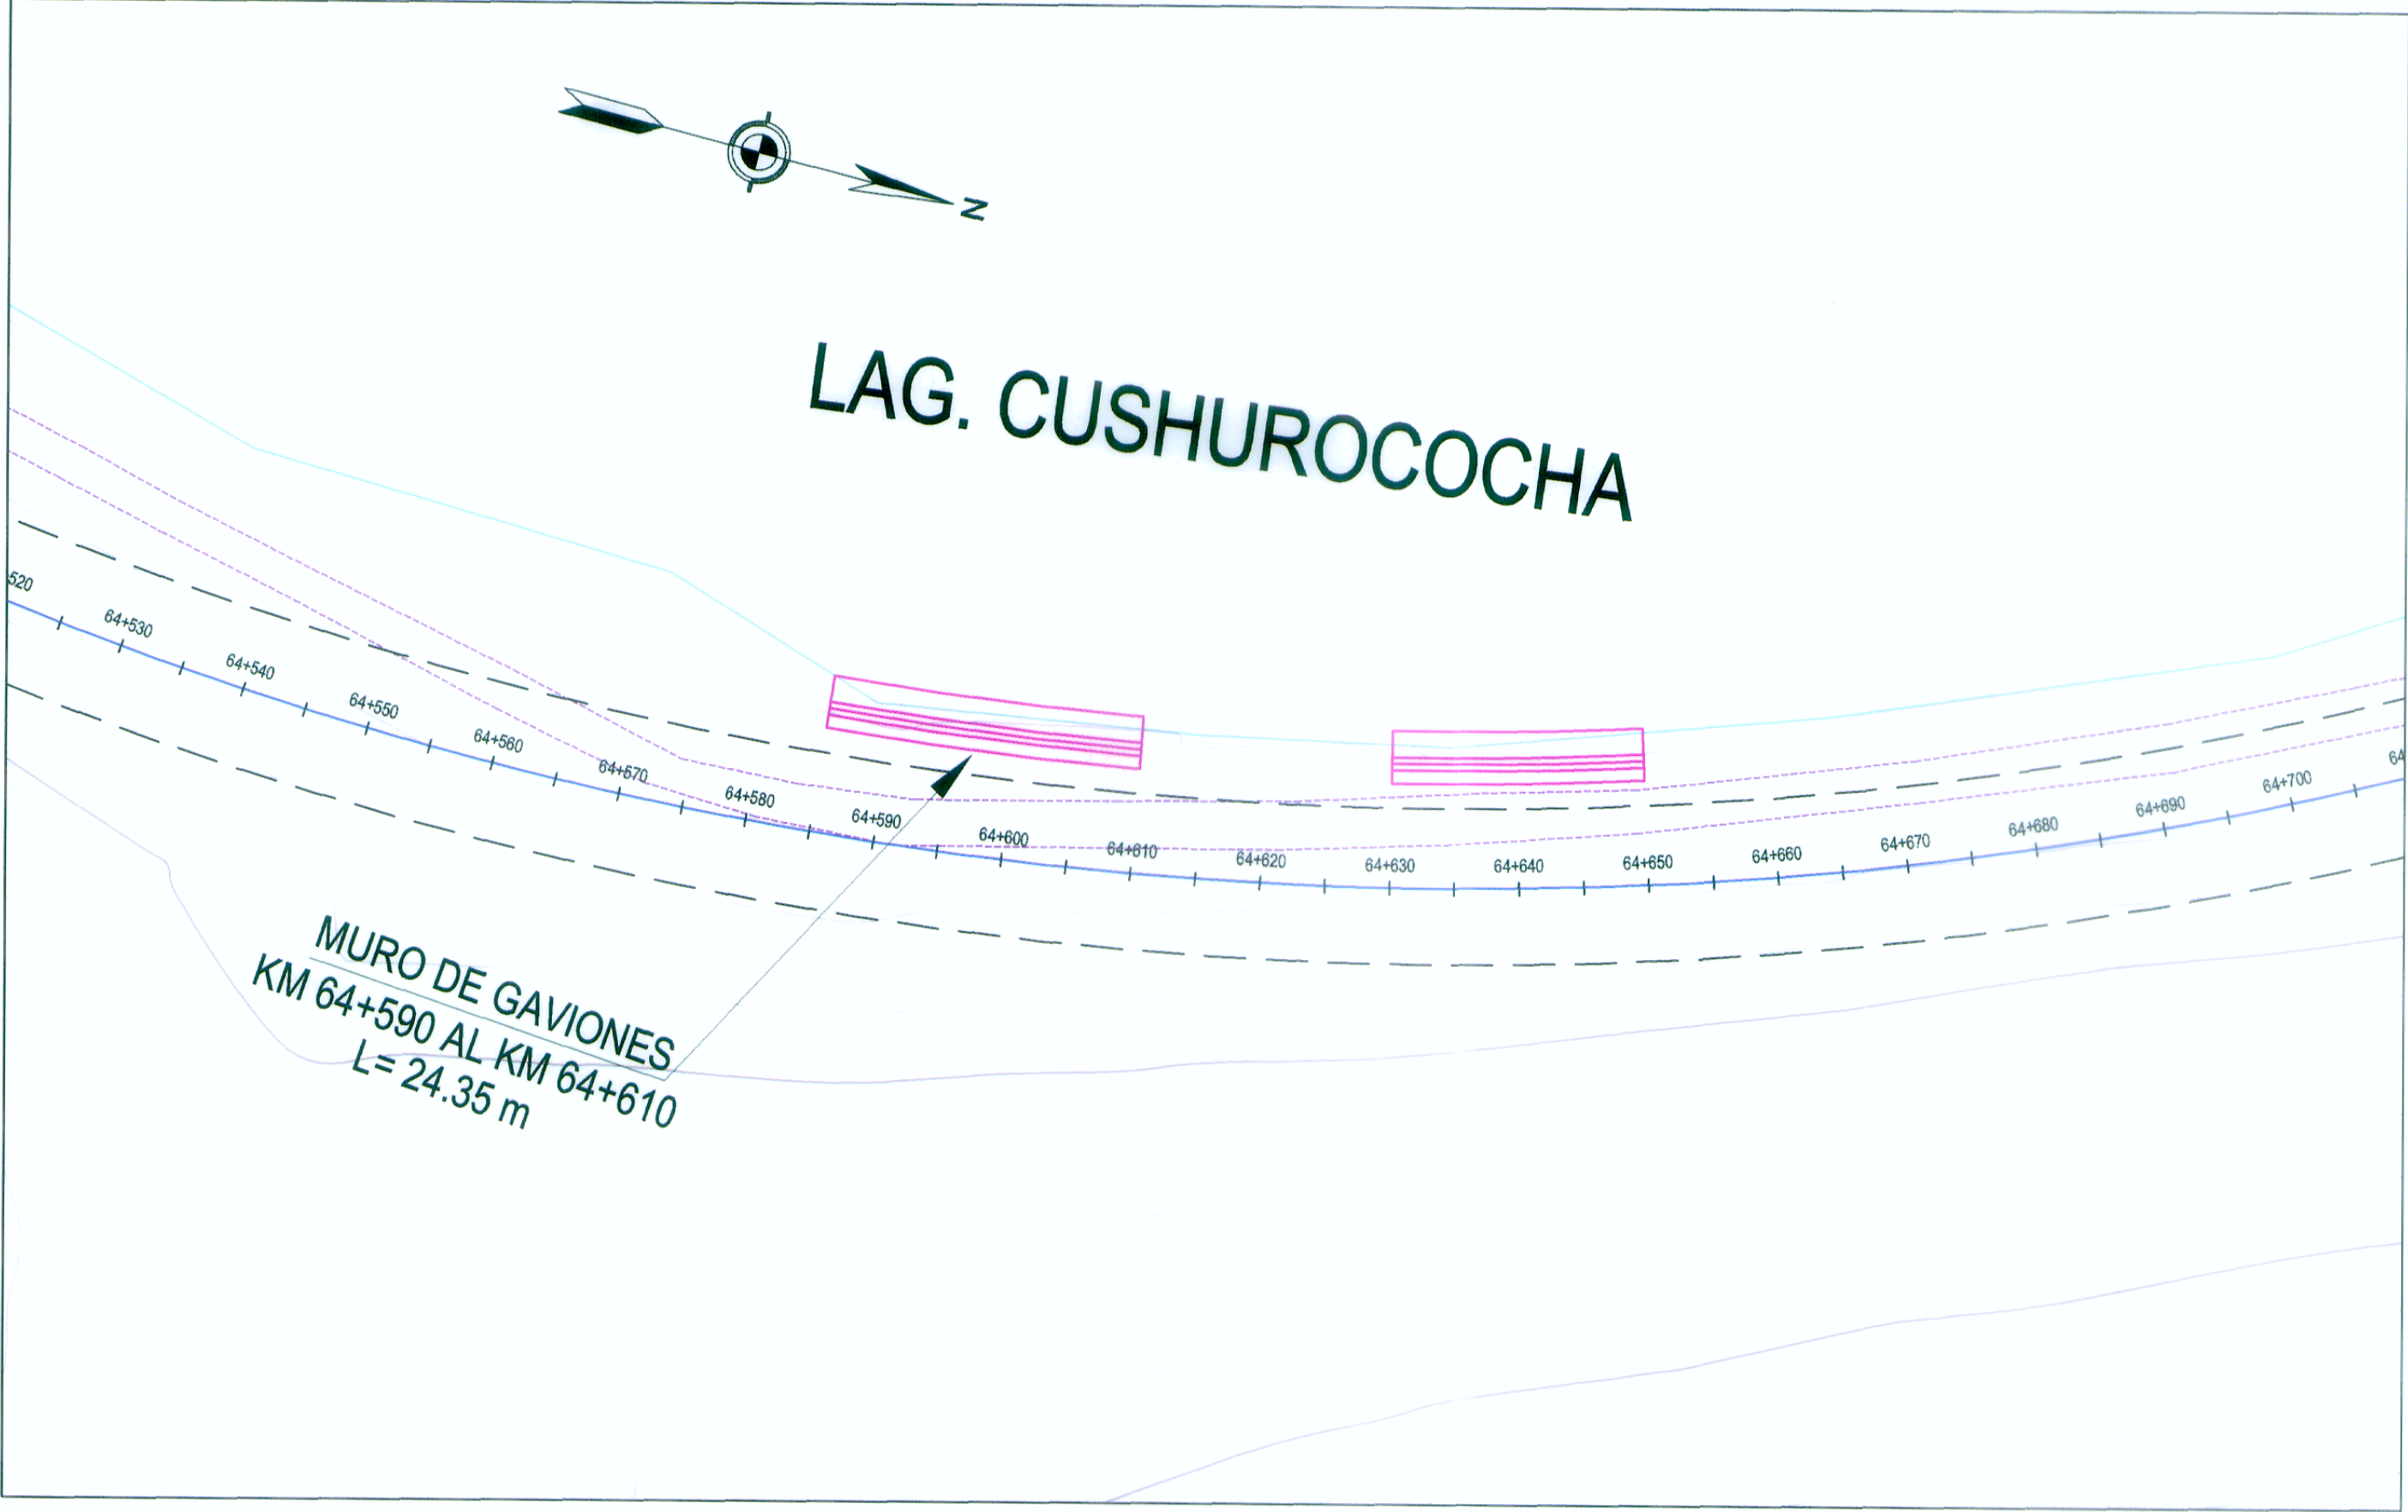


PLANTA

Muro Gavión 64+630 - 64+650

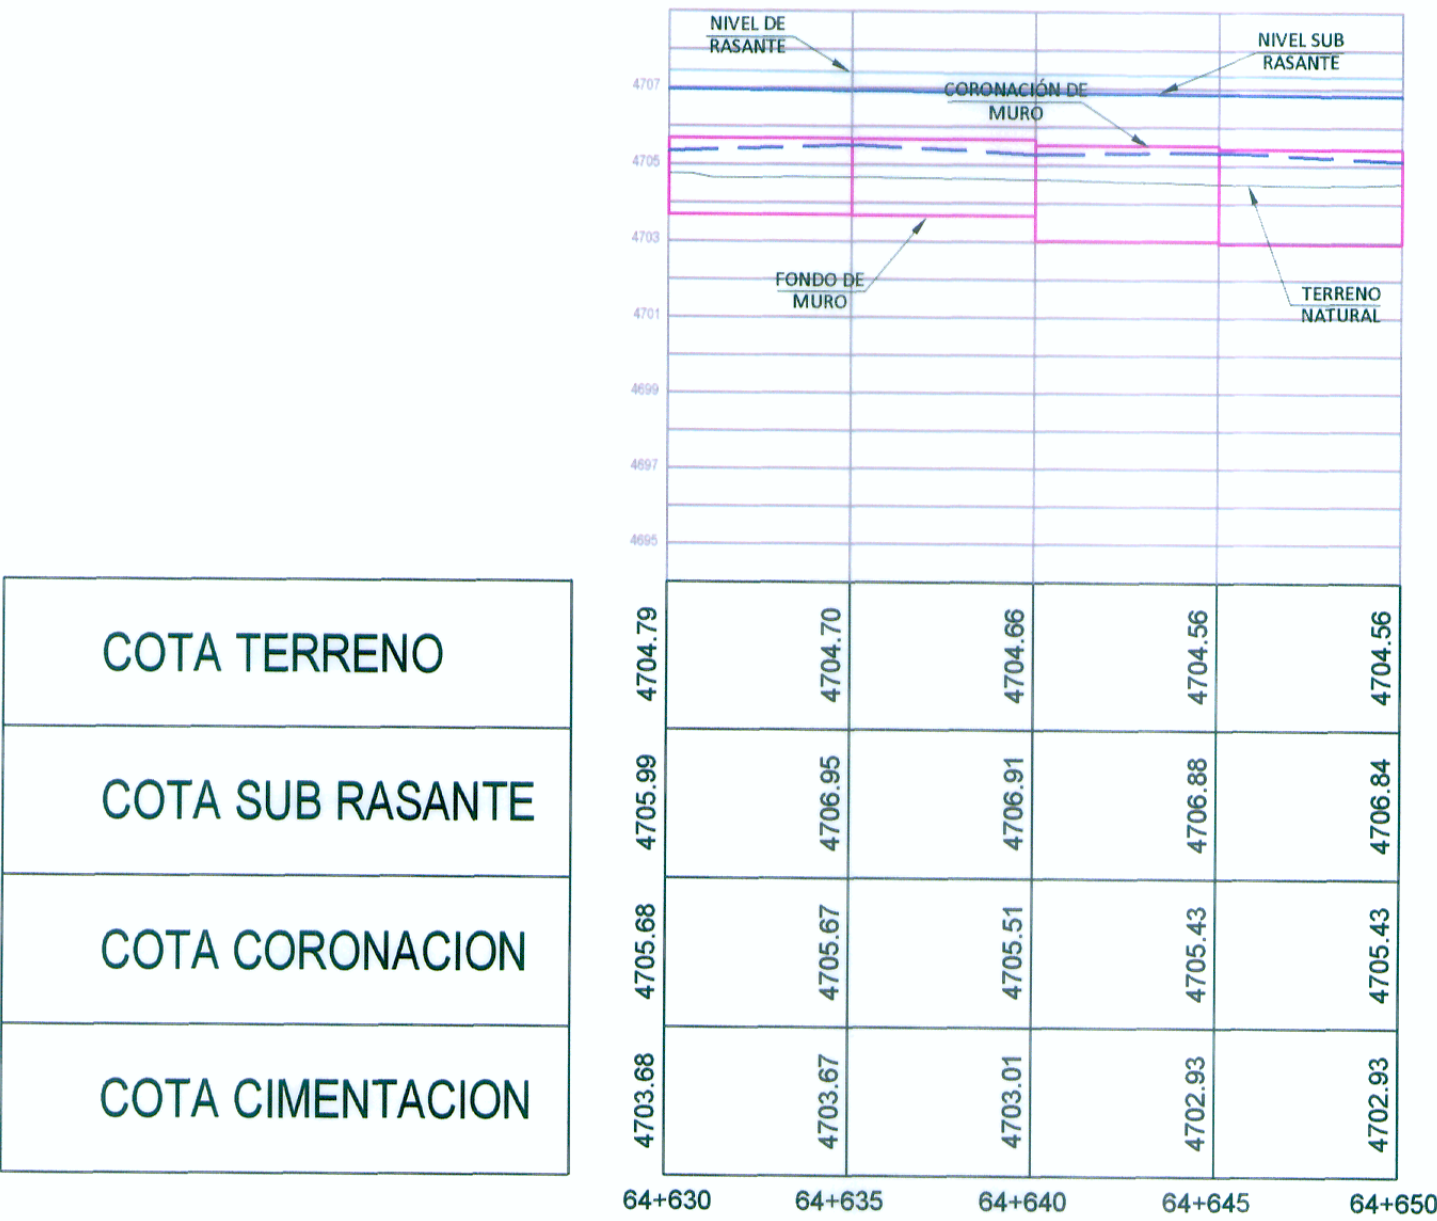

PERFIL LONGITUDINAL

Esc. 1/200

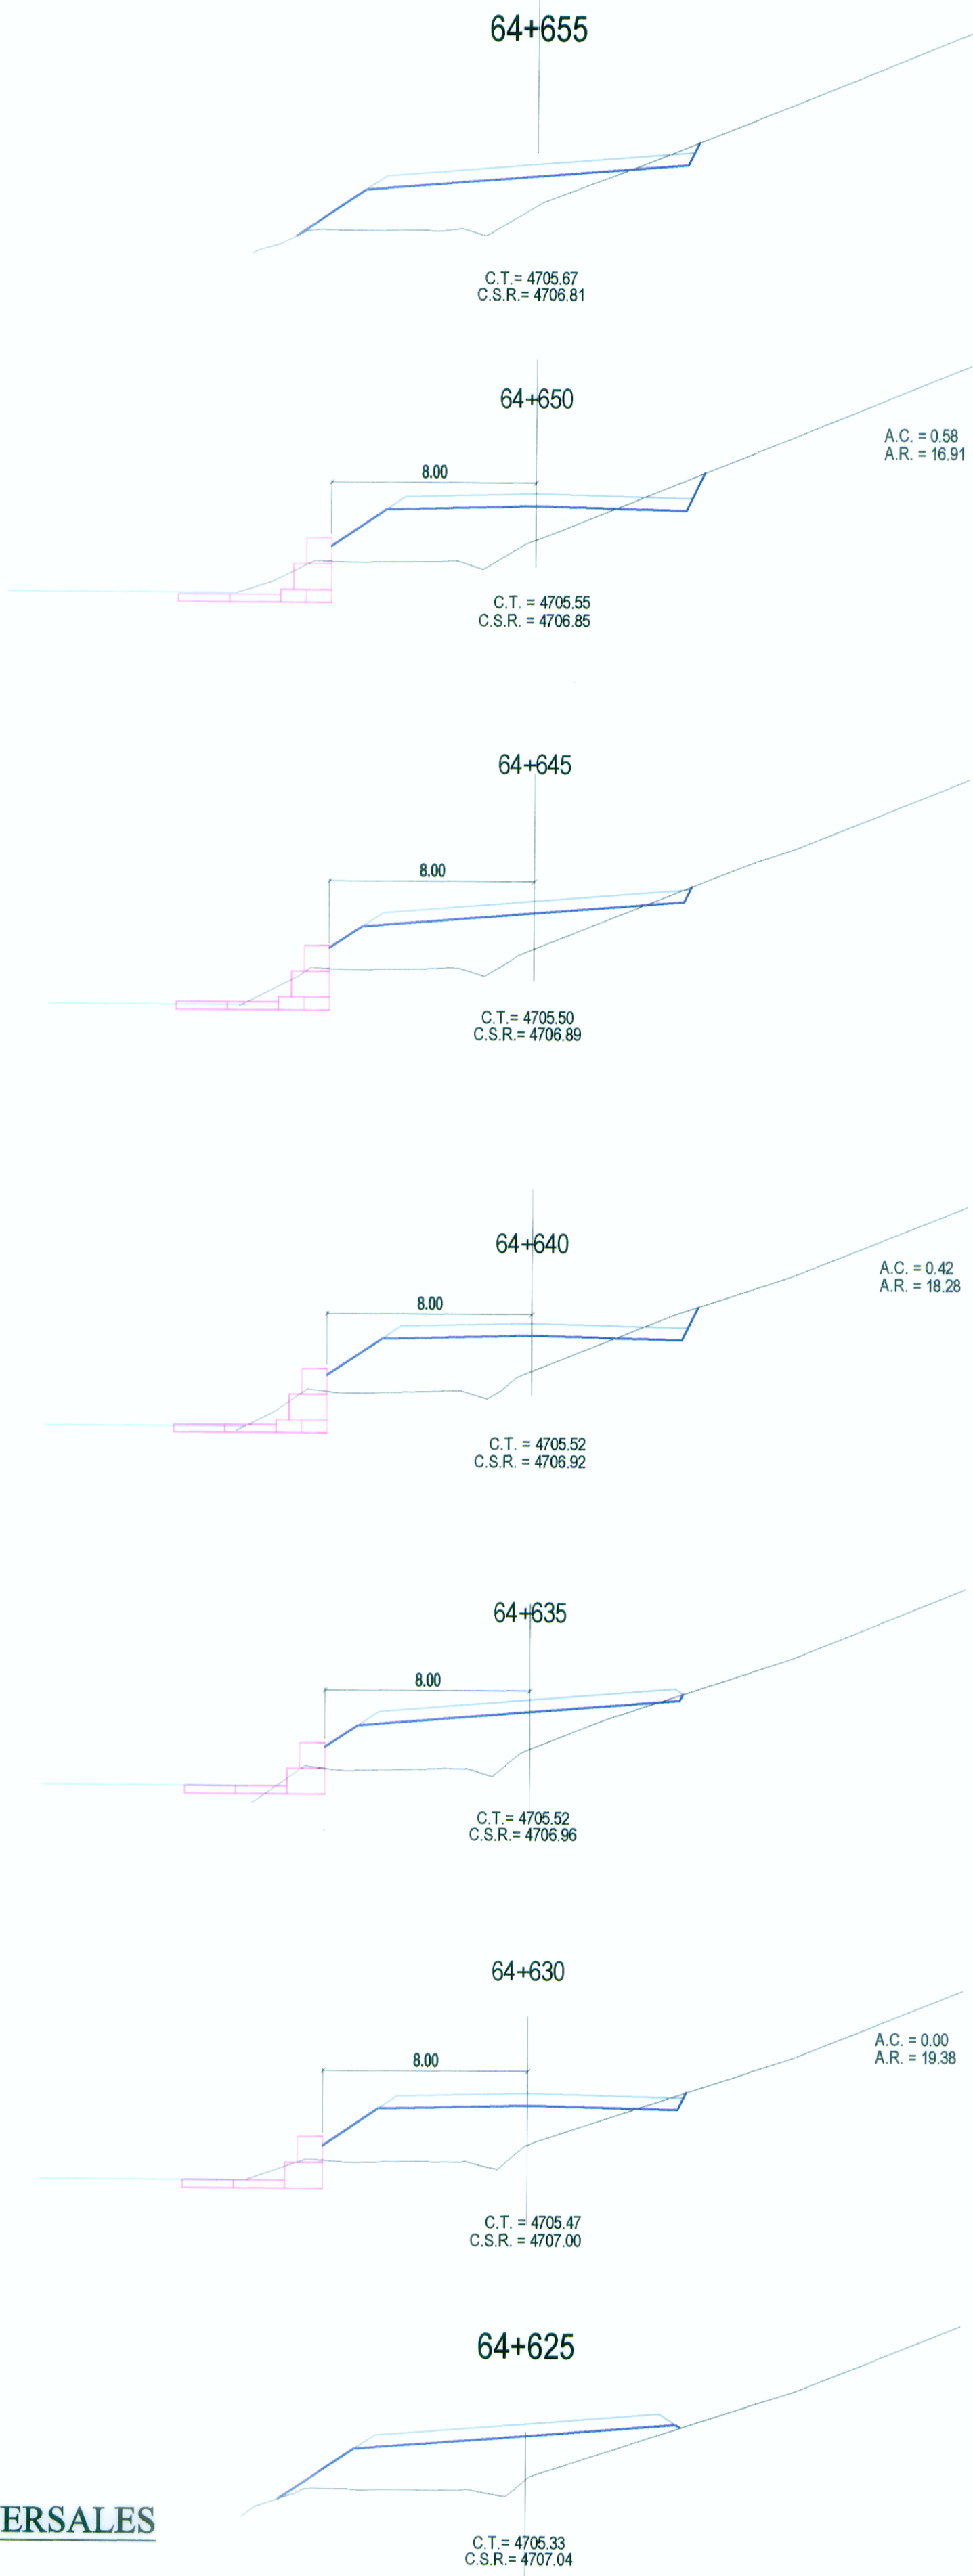

Ing. Leonardo Castillo Navarro
Esp. Hidrología e Hidráulica
CIP 87802

Ing. Fernando Massa Silva
Esp. Dpto. y Diseño Geométrico
CIP Nº 8987

WINROD CONTRATISTAS S.A.C.
Ing. Fernando Massa Silva
Esp. Dpto. y Diseño Geométrico
CIP Nº 8987

SECCIONES TRANSVERSALES

Esc. 1/200

Aprobado por:

REVISIONES	
Nº	FECHA