
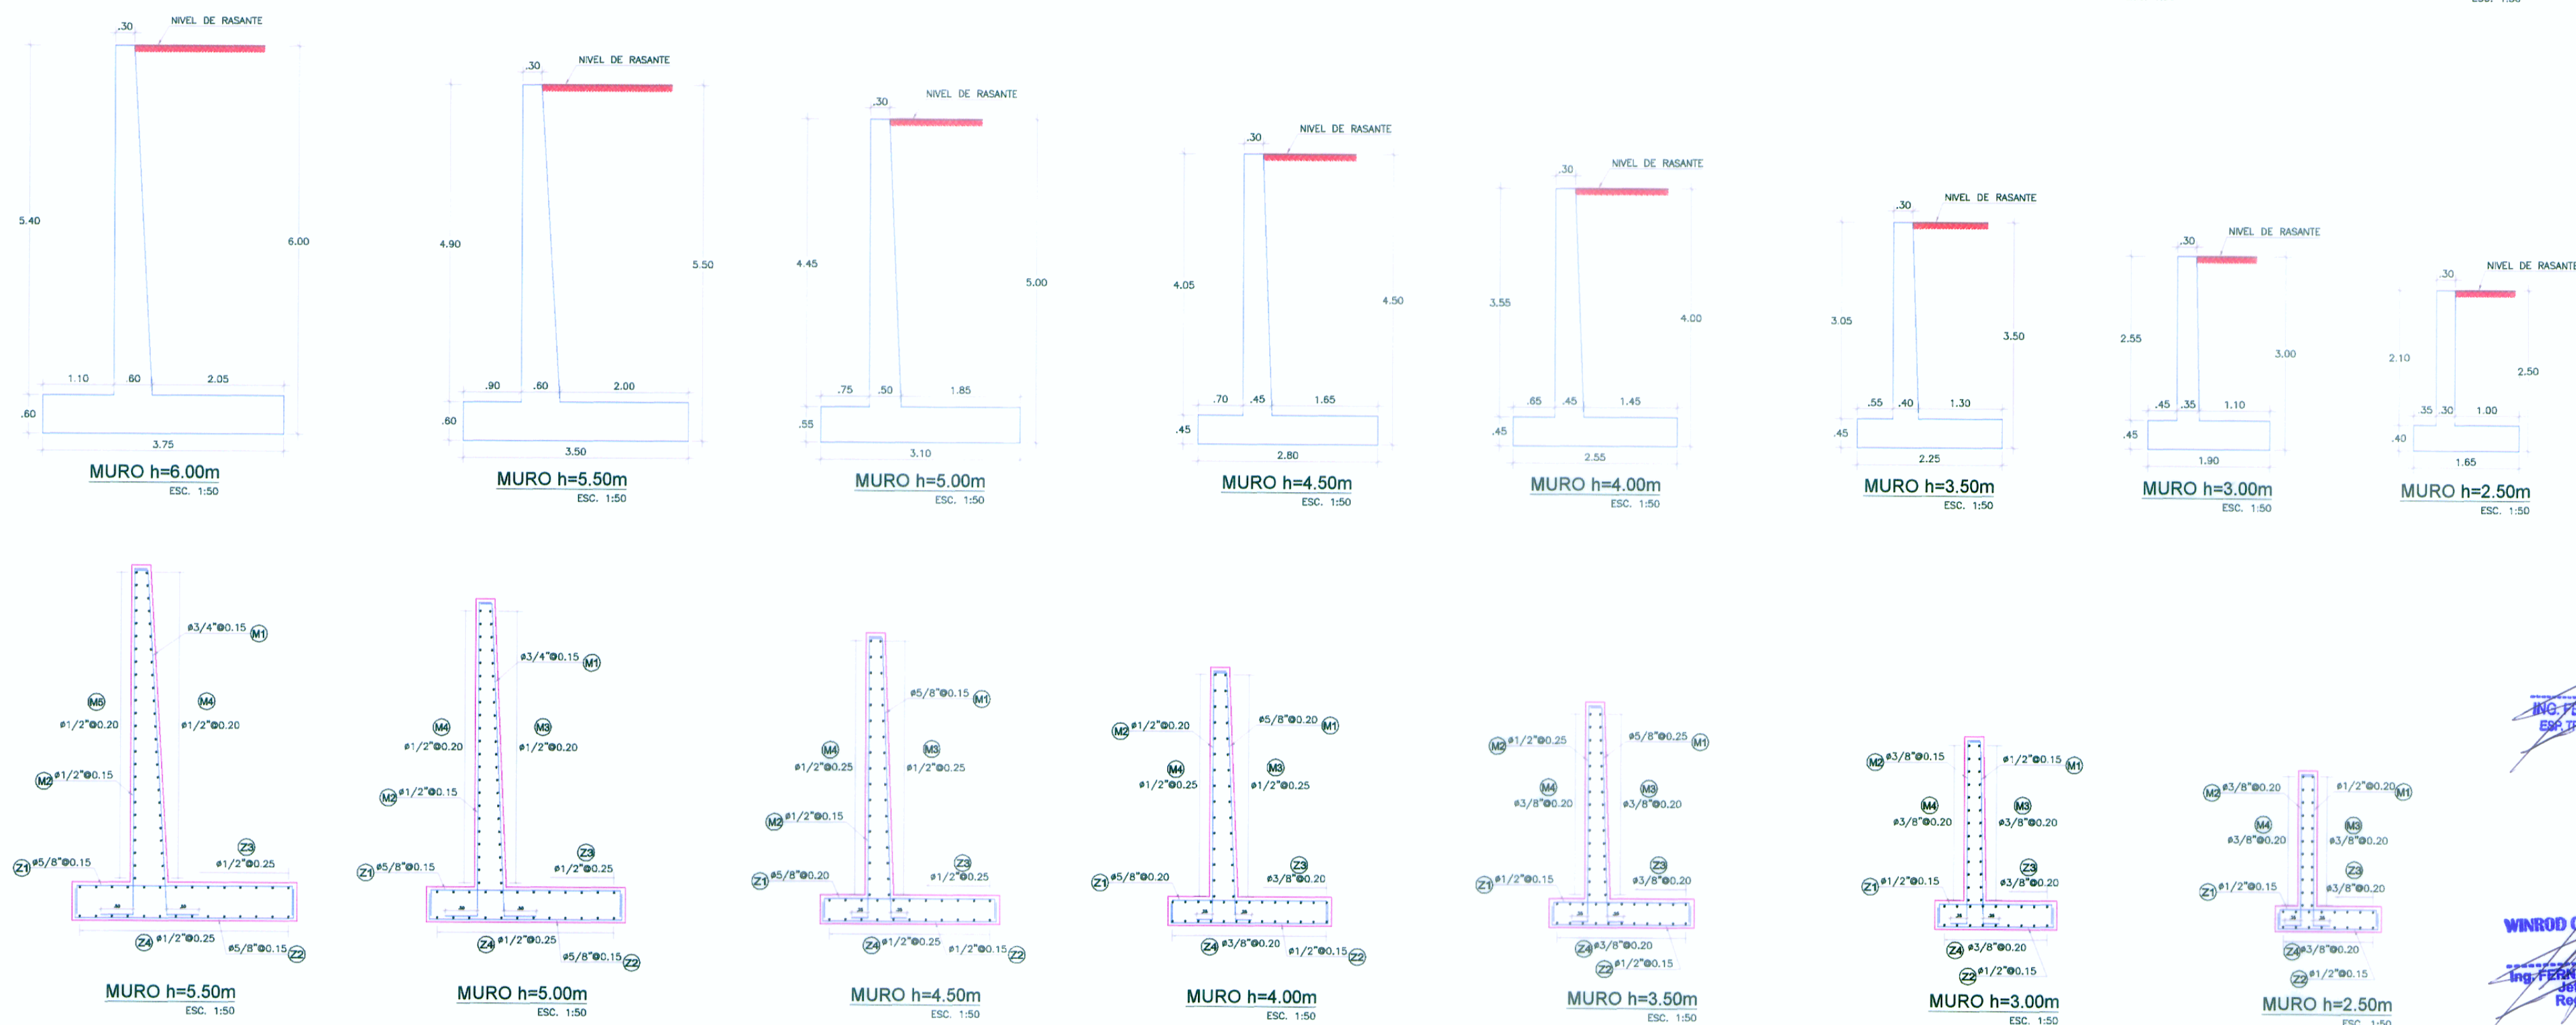
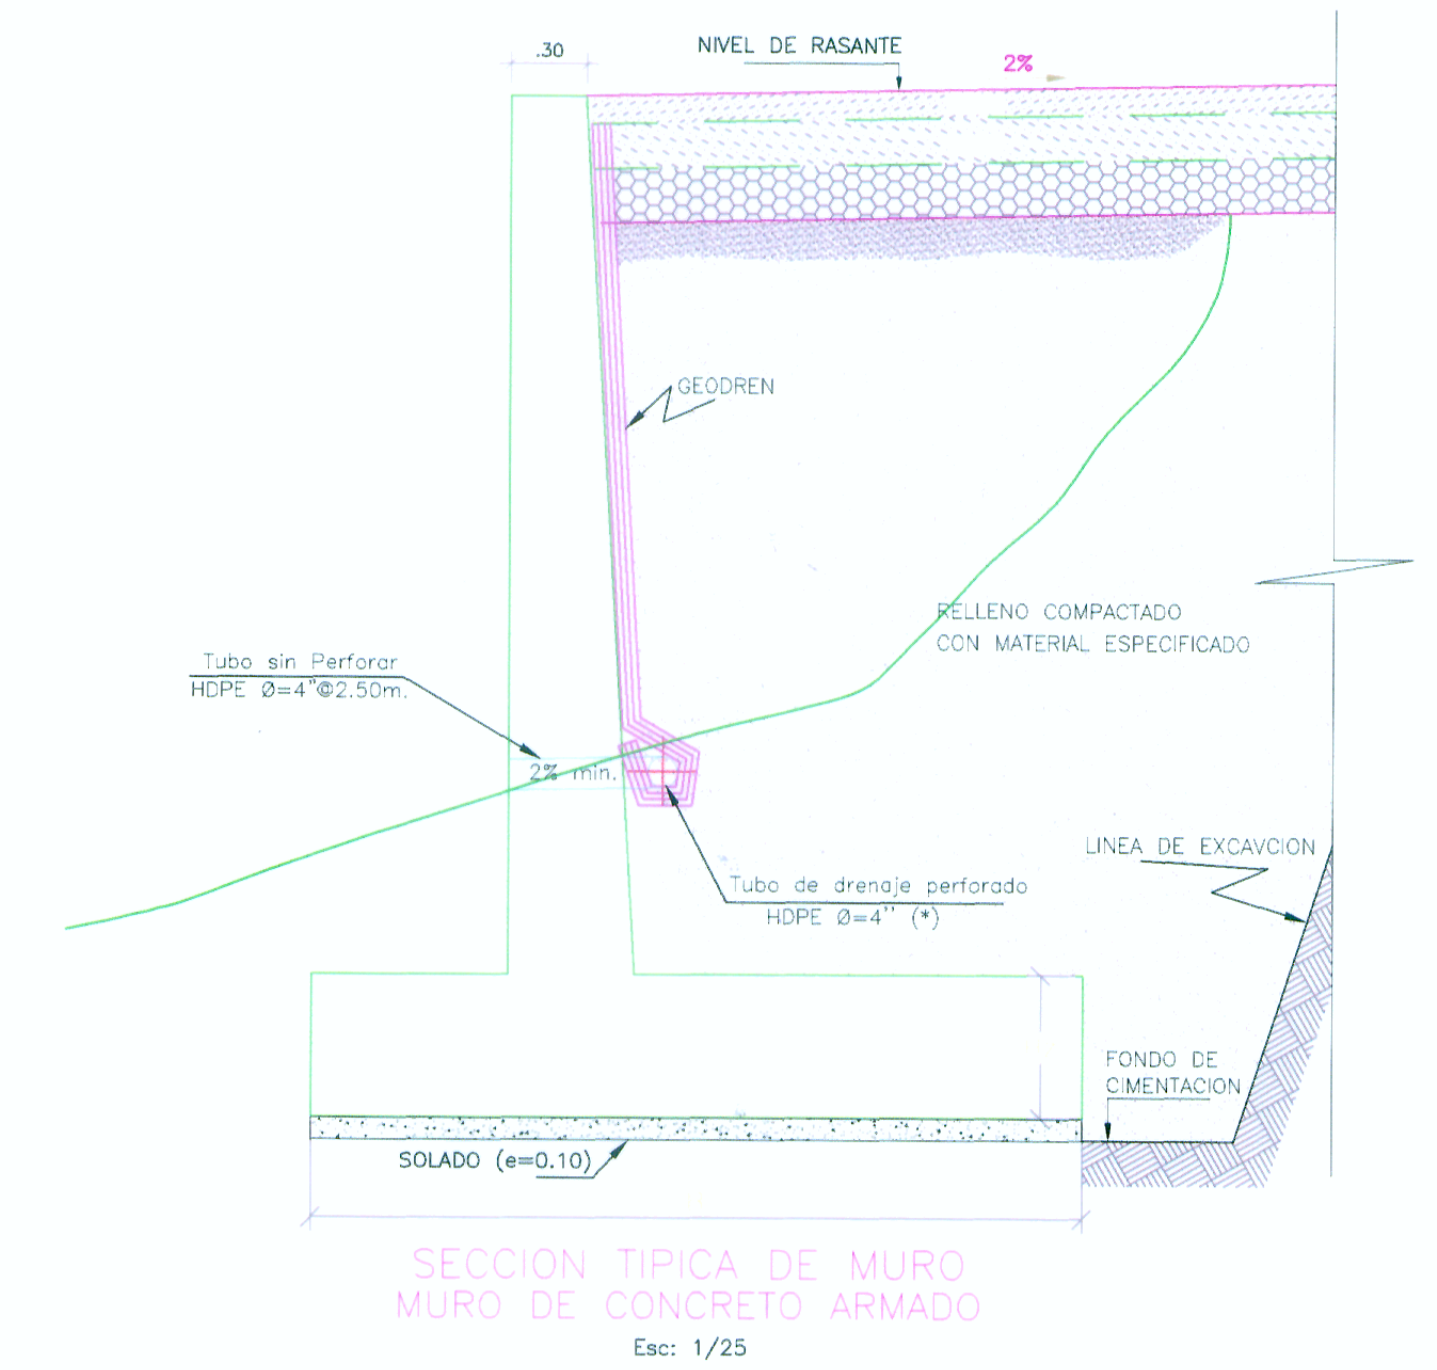
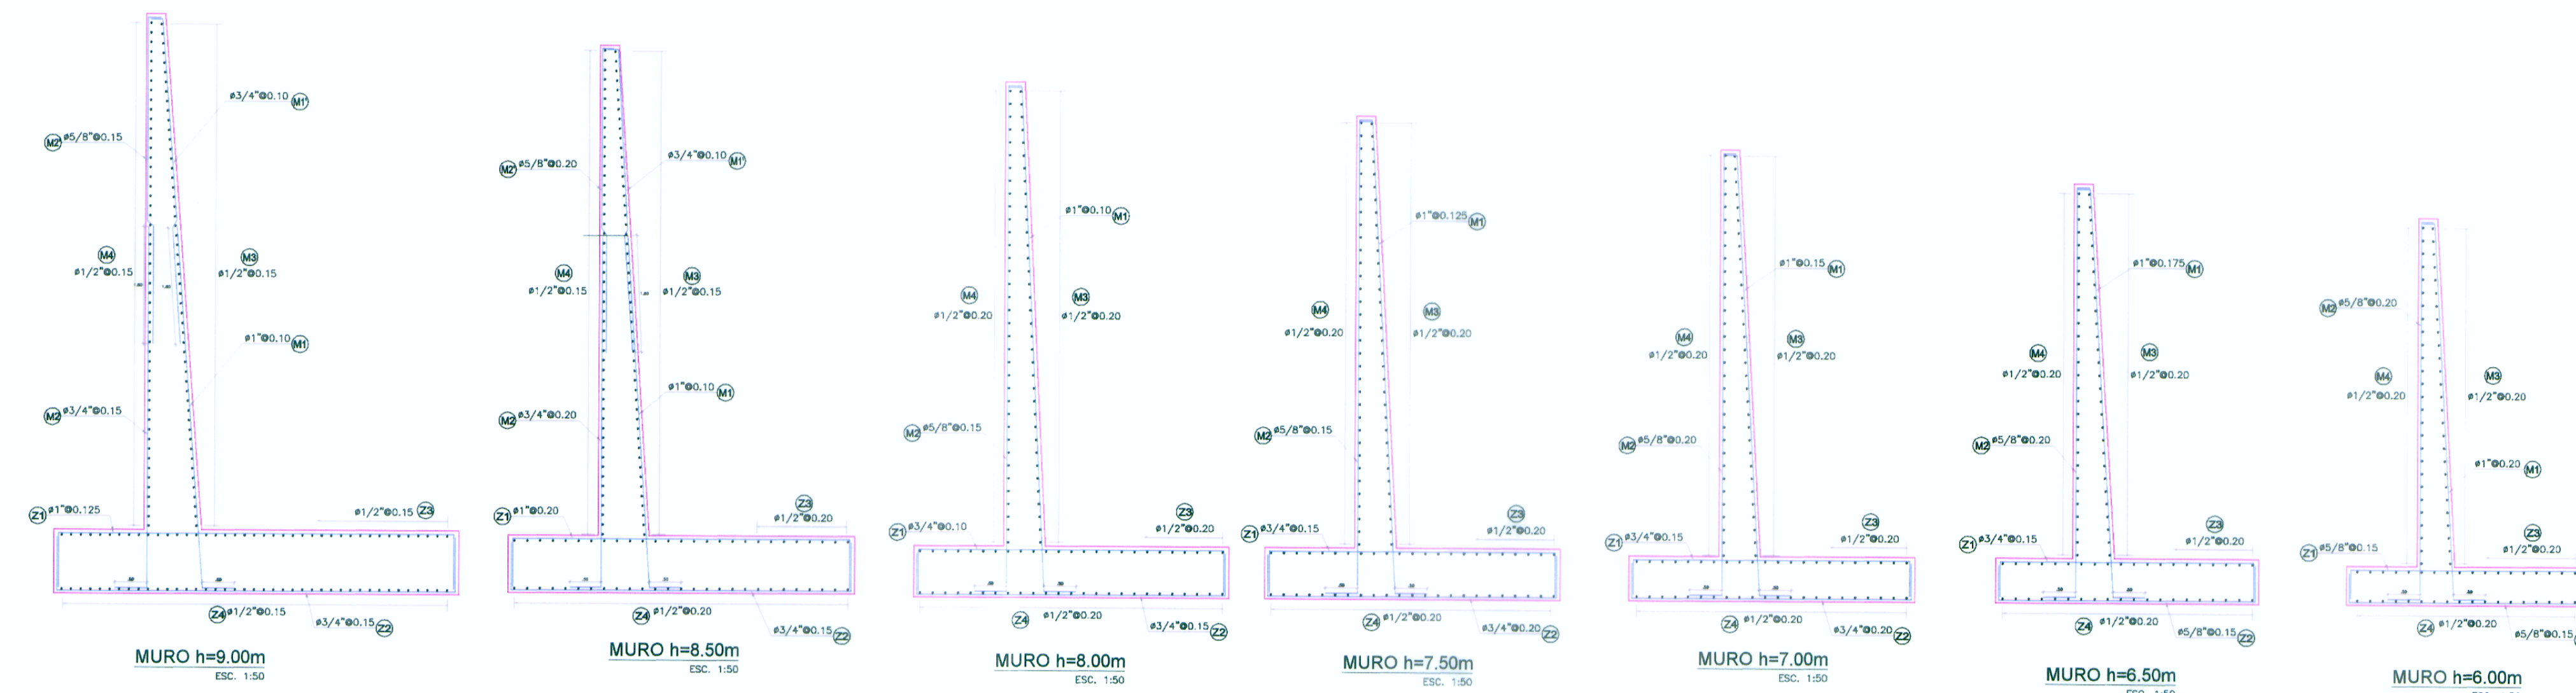
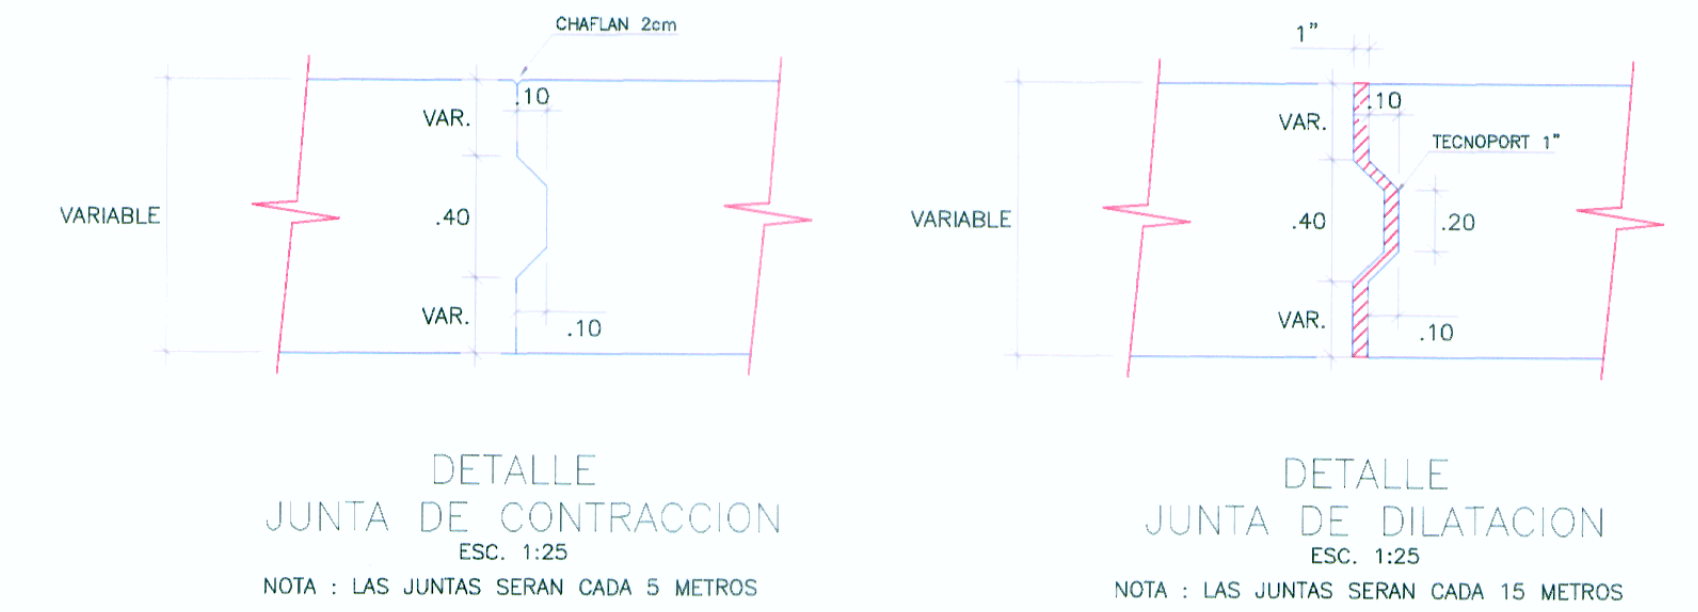


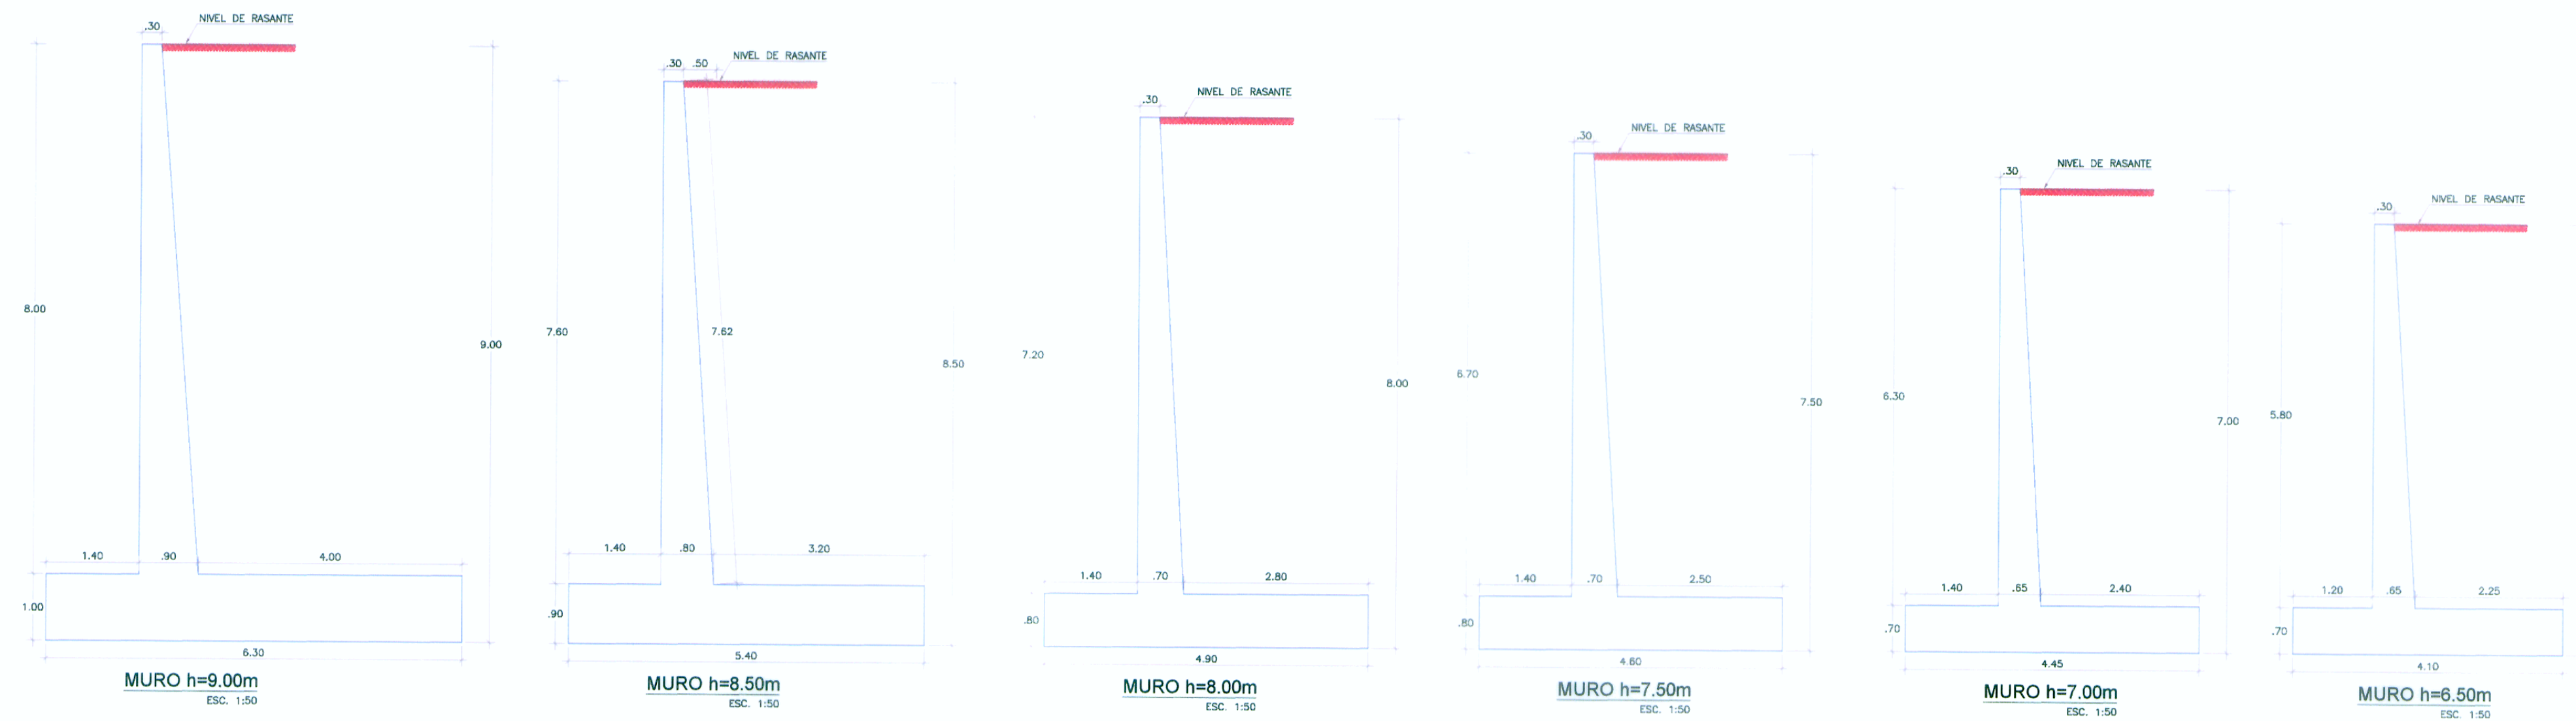

ESPECIFICACIONES TÉCNICAS

NORMATIVIDAD AASHTO LRFD

CONCRETO DE SOLADO		f'c = 100 Kg/cm ²
CONCRETO EN CIMENTACIÓN		f'c = 210 Kg/cm ²
CONCRETO EN PANTALLA DE MUROS		f'c = 210 Kg/cm ²
ACERO DE REFUERZO EN VIGAS Y SOPORTES VERTICALES (ASTM A706 G60)		
ACERO DE REFUERZO EN EL RESTO (ASTM A615)		fy = 4200 Kg/cm ²

RECUBRIMIENTO

ZAPATA DEL MURO	: 7.5cm
ELEVACION DEL MURO:	
CARA INTERIOR	: 5.0cm
CARA EXTERIOR	: 5.0cm

LONGITUDES MÍNIMAS DE ANCLAJE Y TRASLAPE, SALVO INDICACIONES ESPECÍFICAS EN LOS PLANOS

# PULG	ANCLAJE(cm)	TRASLAPE(cm)	GANCHOS(cm)
3/8"	40.0	50.0	15.0
1/2"	45.0	70.0	15.0
5/8"	60.0	90.0	20.0
3/4"	75.0	120.0	25.0
1"	130.0	180.0	35.0

EDIFICACIONES DE DISEÑO Y CONSTRUCCION:

AASHTO LRFD 2007

REGLAMENTO NACIONAL DE EDIFICACIONES

GEOTEXTIL:

NO TEJIDO (CLASE 2, VER ESPECIFICACIONES)

MATERIAL DE FILTRO:

MATERIAL SELECCIONADO PARA FILTRO

TUBO DE DRENAJE:

SERAN DE HDPE DE 4" DE DIAMETRO PERFORADAS PARA EL TALON DEL MURO Y SIN PERFORAR DE 4" DE DIAMETRO PARA LA DESCARGA DEL MISMO.

NOTA:
 1.- LAS PRESENTES ESPECIFICACIONES SE COMPLEMENTAN CON LAS INDICADAS EN EL EXP. TECNICO
 2.- SOBRE LOS MUROS SE COLOCARA LAS BARRERAS DE PROTECCION VEHICULAR, VER PLANO DE DETALLES DE BARRERAS VEHICULARES.