



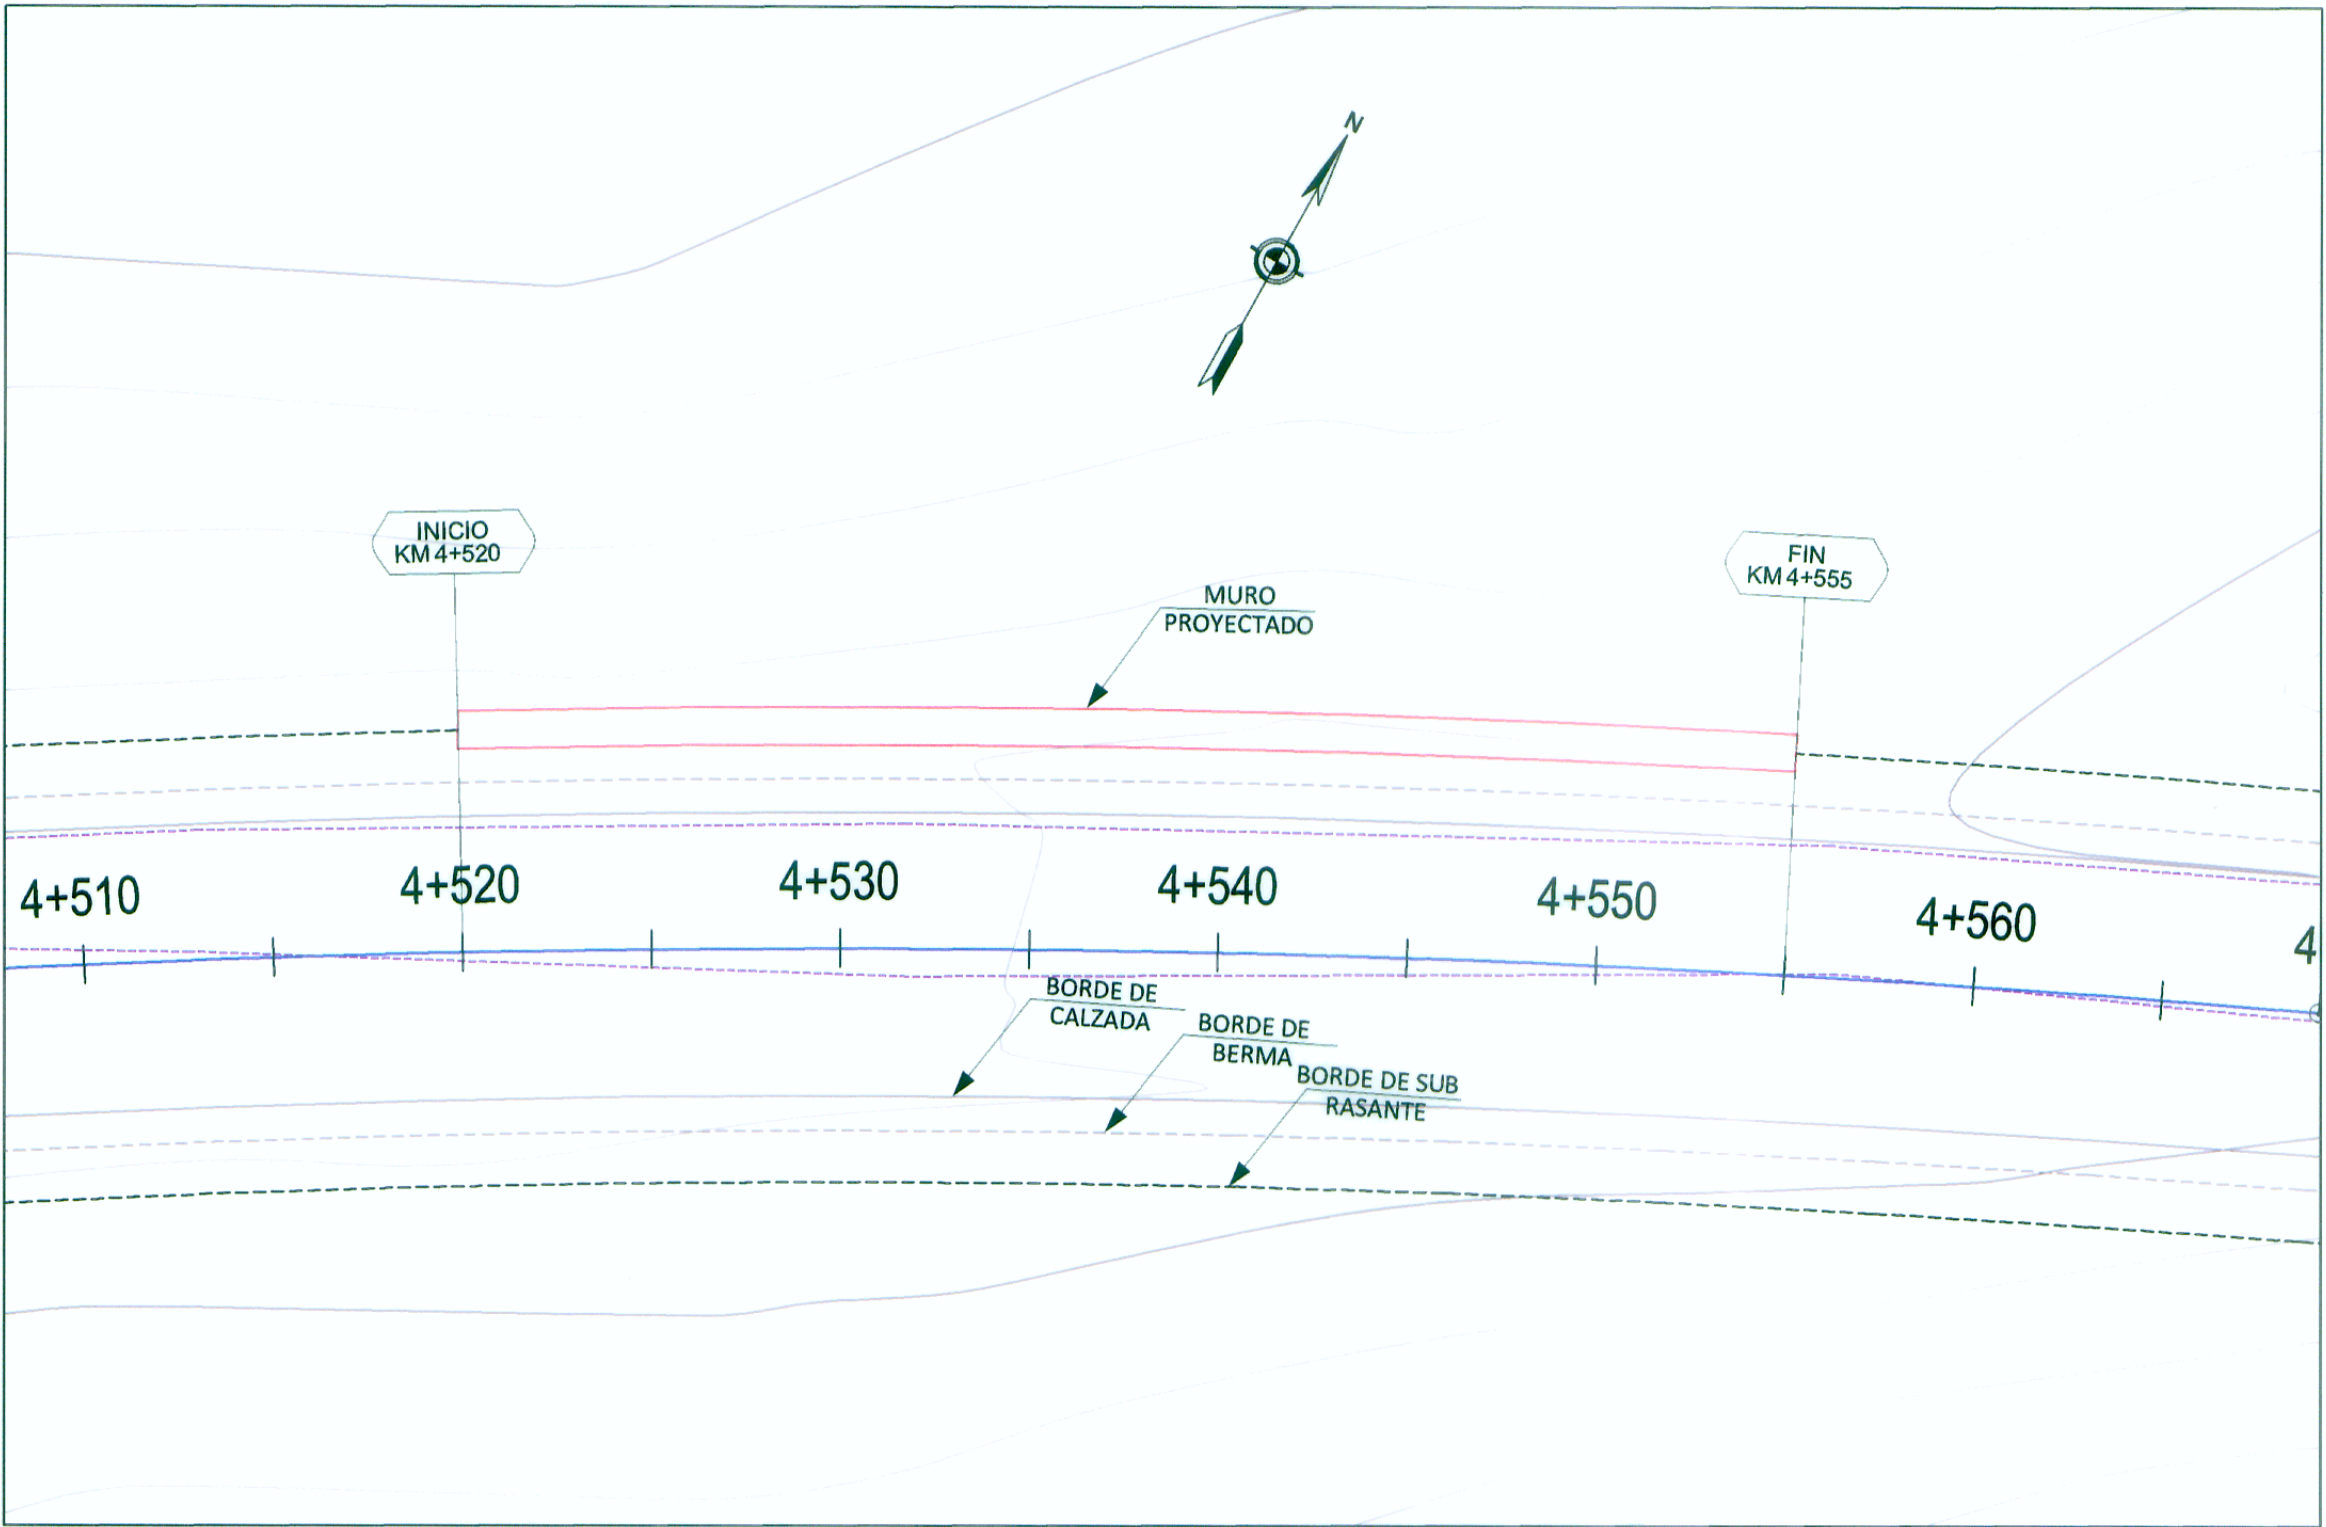


PLANTA

Muro 4+520 - 4+555

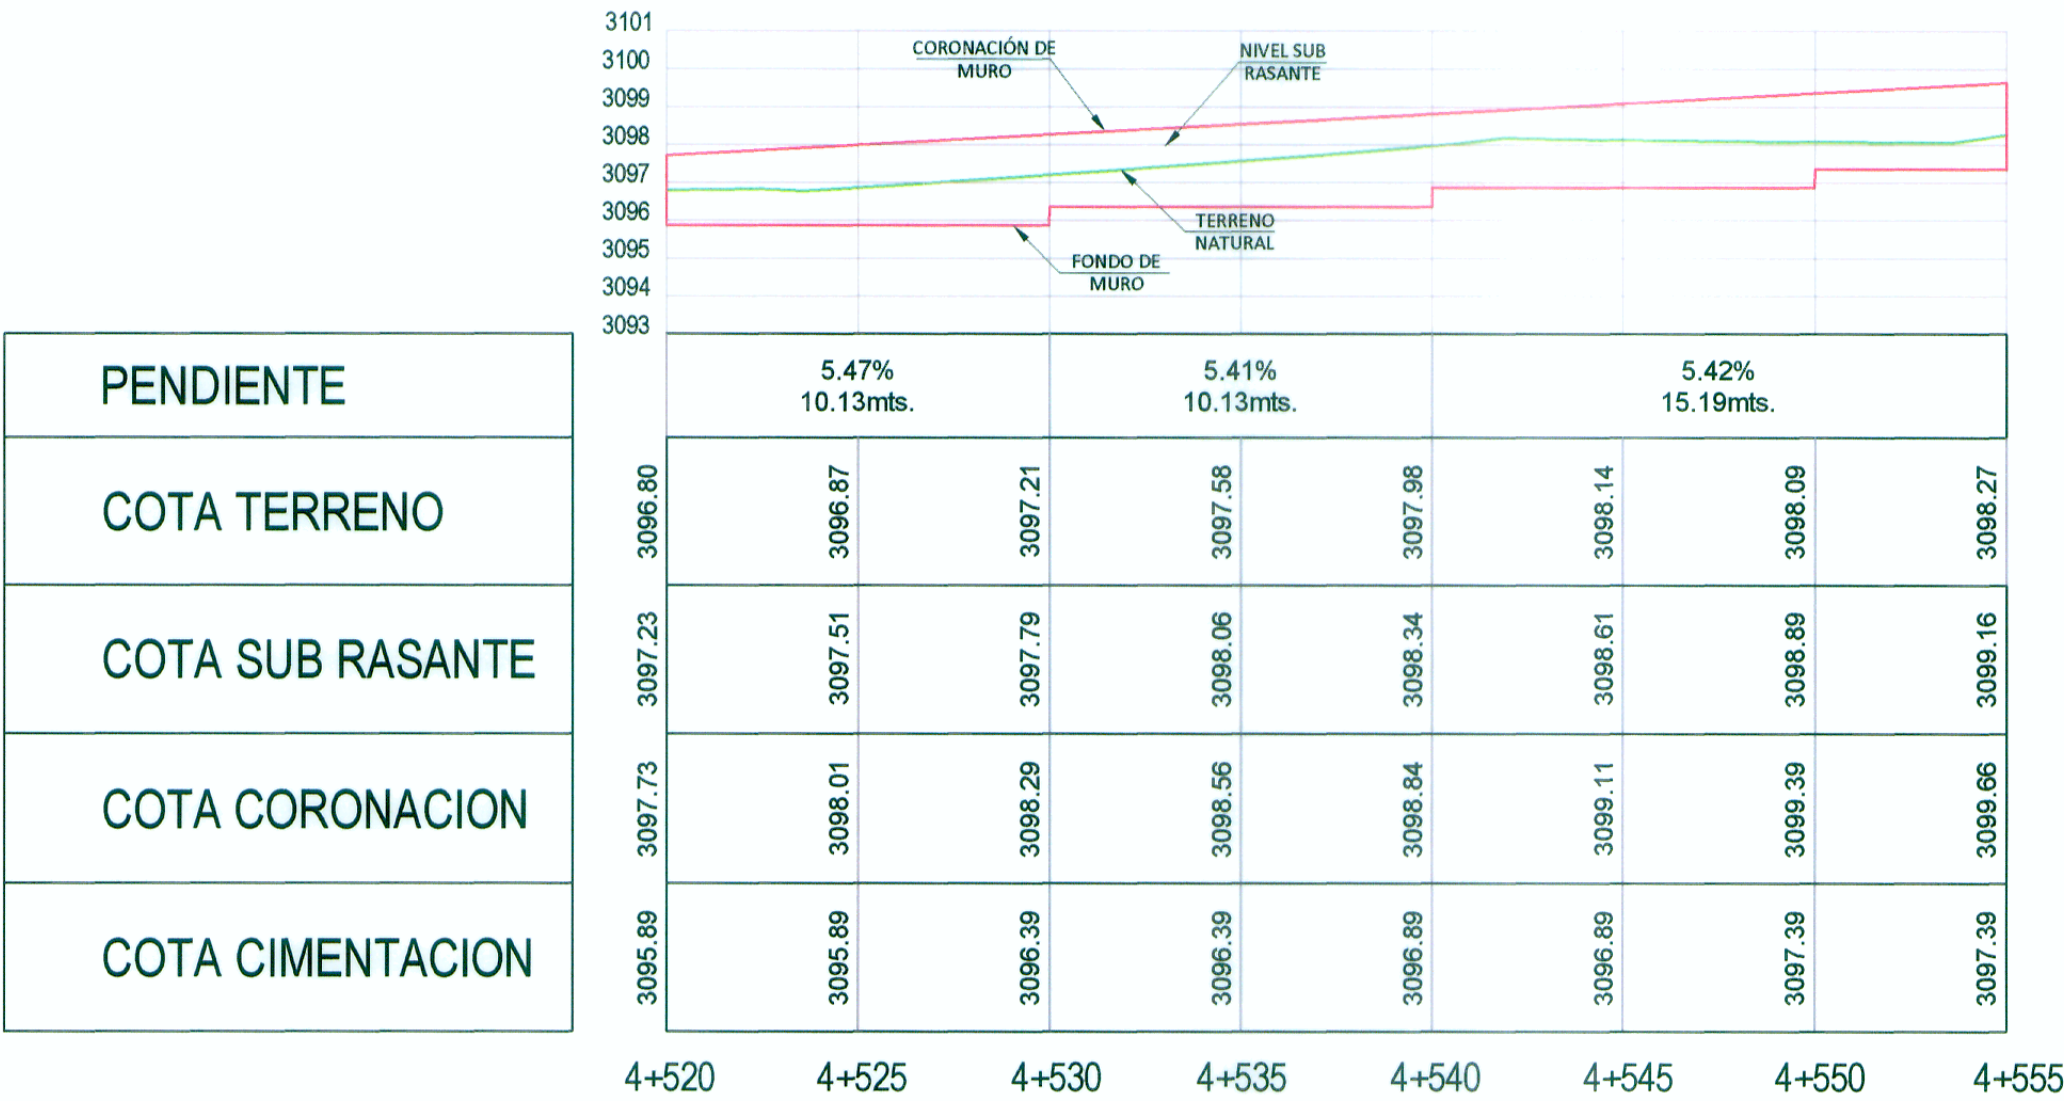

PERFIL LONGITUDINAL

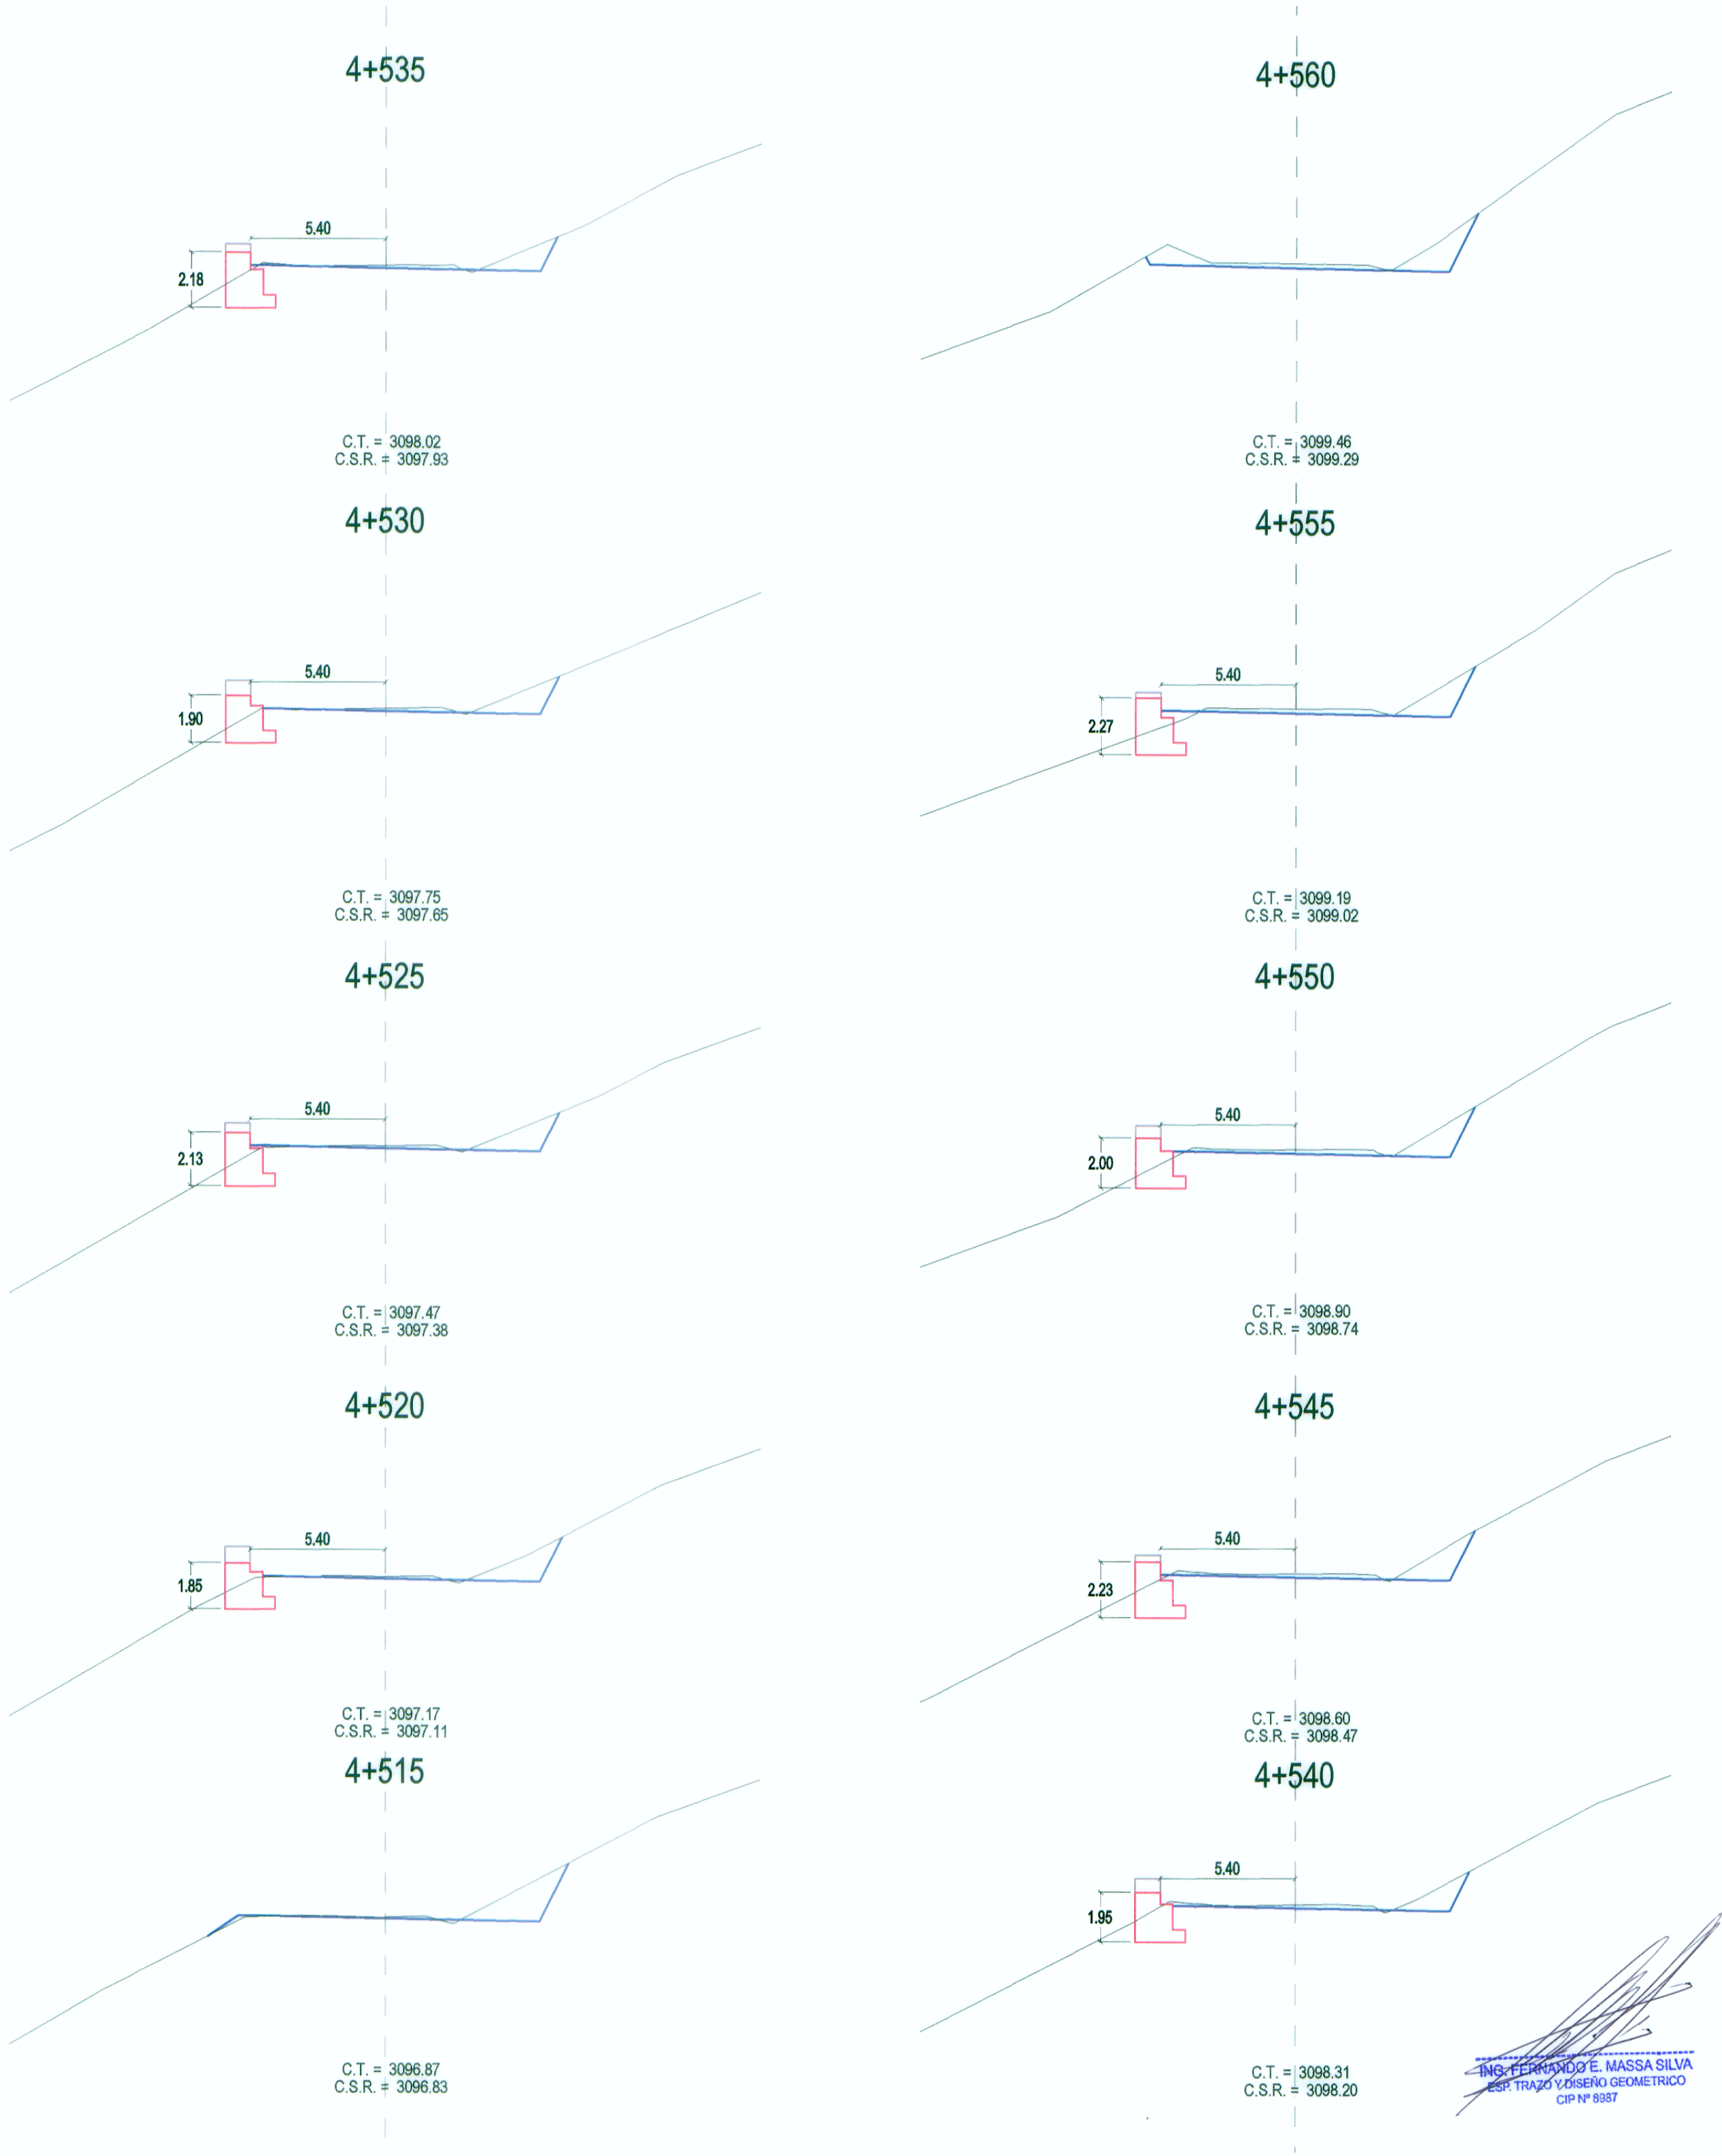

SECCIONES TRANSVERSALES

Ing. FERNANDO E. MASSA SILVA
Jefe del Estudio
Reg. CIP. N° 8987

WINROD CONTRATISTAS SAC
Ing. FERNANDO E. MASSA SILVA
Jefe del Estudio
Reg. CIP. N° 8987