


BANQUETA PARA RELLENO Y ELIMINACION DE CAPA VEGETAL

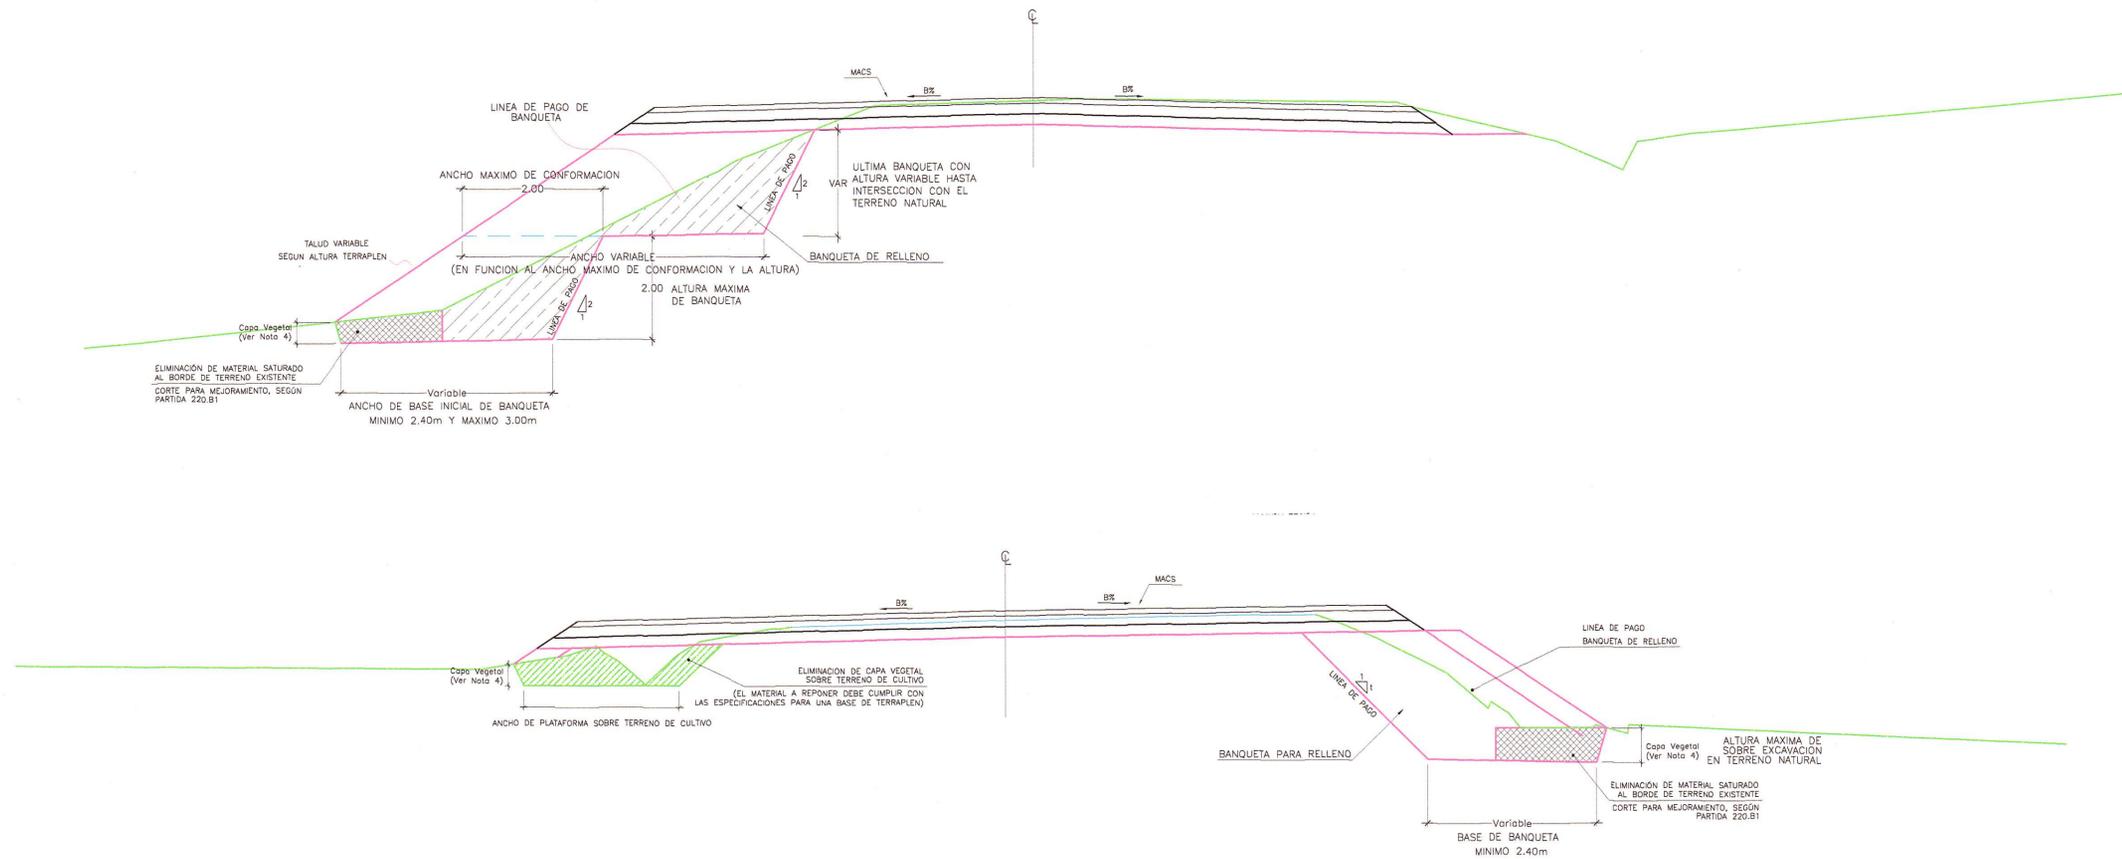

NOTAS:

1. EL ANCHO Y PROFUNDIDAD DE LOS MEJORAMIENTOS SE ENCUENTRAN INDICADOS EN EL EXPEDIENTE TÉCNICO, Y LOS MISMOS SON REFERENCIALES Y DEBERÁN SER EVALUADAS DURANTE LA EJECUCIÓN DE OBRA.
2. PREVIO AL INICIO DE LOS TRABAJOS DE MEJORAMIENTO, EL CONTRATISTA EJECUTARÁ CALICATAS EN LOS SECTORES IDENTIFICADOS EN EL PROYECTO, PARA QUE EL SUPERVISOR CONJUNTAMENTE CON EL CONTRATISTA DETERMINEN LA GEOMETRÍA DEL MEJORAMIENTO, SOBRE TODO LA PROFUNDIDAD DEL MISMO.
3. LAS PROFUNDIZACIONES DE MEJORAMIENTO REALIZADAS PARA REEMPLAZAR SUELOS SATURADOS DEBIDO A LA FALTA DE UN ADECUADO DRENAJE O POR ABANDONO DE TRABAJOS, NO SERÁ SUJETA DE PAGO.
4. LA REMOCIÓN DE LA CAPA VEGETAL (H prom.=0.20m) ES REFERENCIAL Y DEBERÁ SER EVALUADA DURANTE LA EJECUCIÓN DE LA OBRA, LA EXCAVACIÓN SE PAGA CON LA PARTIDA 205.A, EL REEMPLAZO CON MATERIAL DE TERRAPLEN ESTA SUJETA A PAGO SEGÚN LA PARTIDA 230.A Y LA CONFORMACIÓN SE PAGA SEGÚN LA PARTIDA 210.A "CONFORMACIÓN DE TERRAPLENES"



HOB CONSULTORES S.A.
 ING. CARLOS ALBERTO URQUIAGA NAVARRO
 R.P. TERNIQUILLA, TRAZO Y DISEÑO VIAL
 CIP N° 81237

HOB CONSULTORES S.A.
 ING. CARLOS ALBERTO URQUIAGA NAVARRO
 R.P. TERNIQUILLA, TRAZO Y DISEÑO VIAL
 CIP N° 81237

Ministerio de Transportes y Comunicaciones

 Proviás Nacional

Compañía de Minas Buenaventura

HOB CONSULTORES S.A.
 CALLE AGUADA BLANCA N° 102 - LIMA 33 - PERU
 TELEFONO 715-8111 FAX: 715-8324
 Email: hob@hobperu.com

Jefe Estudio: ING. CESAR GUEVARA
 Especialista: ING. CARLOS URQUIAGA
 Revisión:
 Proceso y Ploteo: GER. ESTUDIOS-HOB

Aprobación:

REVISIONES		
N°	FECHA	DESCRIPCIÓN

ESTUDIO DEFINITIVO DE LA REHABILITACION Y MEJORAMIENTO CARRETERA: HUANCAMELICA - LIRCAY TRAMO: 1+550(Av. Los Chancas)-LIRCAY CONTRATO N° 7341-2012

SECCIONES TIPO BANQUETA PARA RELLENO Y ELIMINACION DE CAPA VEGETAL

FECHA: SEPTIEMBRE 2013
 ESCALA FORMATO A1: 1/50 ESCALA FORMATO A3: 1/100
7341-12-STT-01