



Km 45+300 - Km 45+370

ESC. 1/50

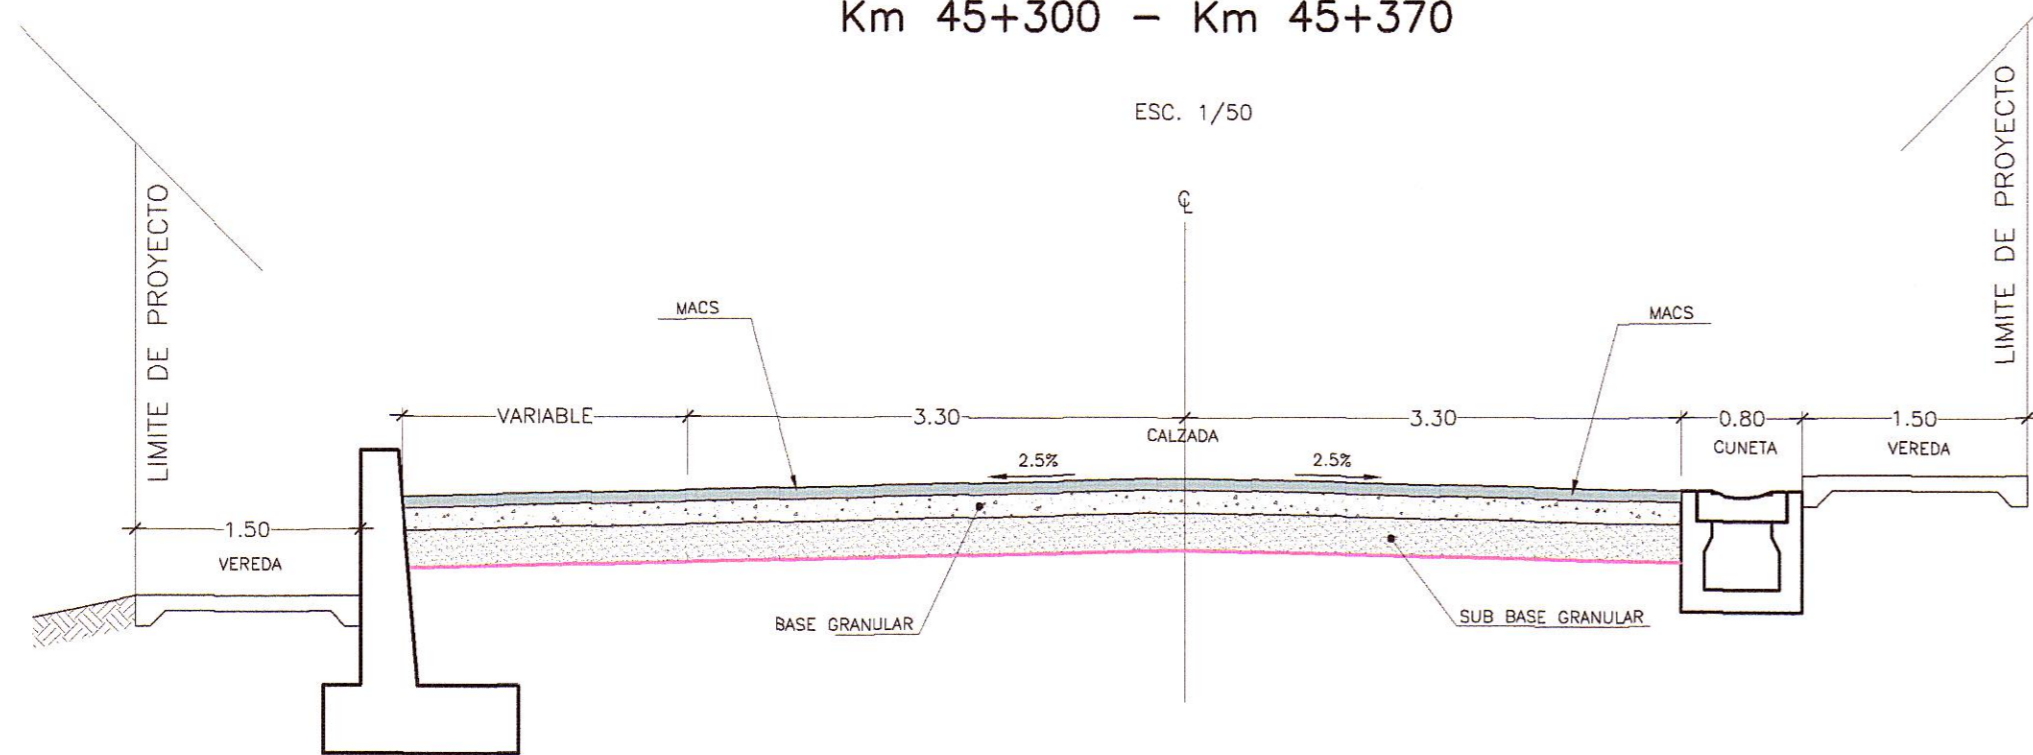

Km 45+370 - Km 45+460

ESC. 1/50

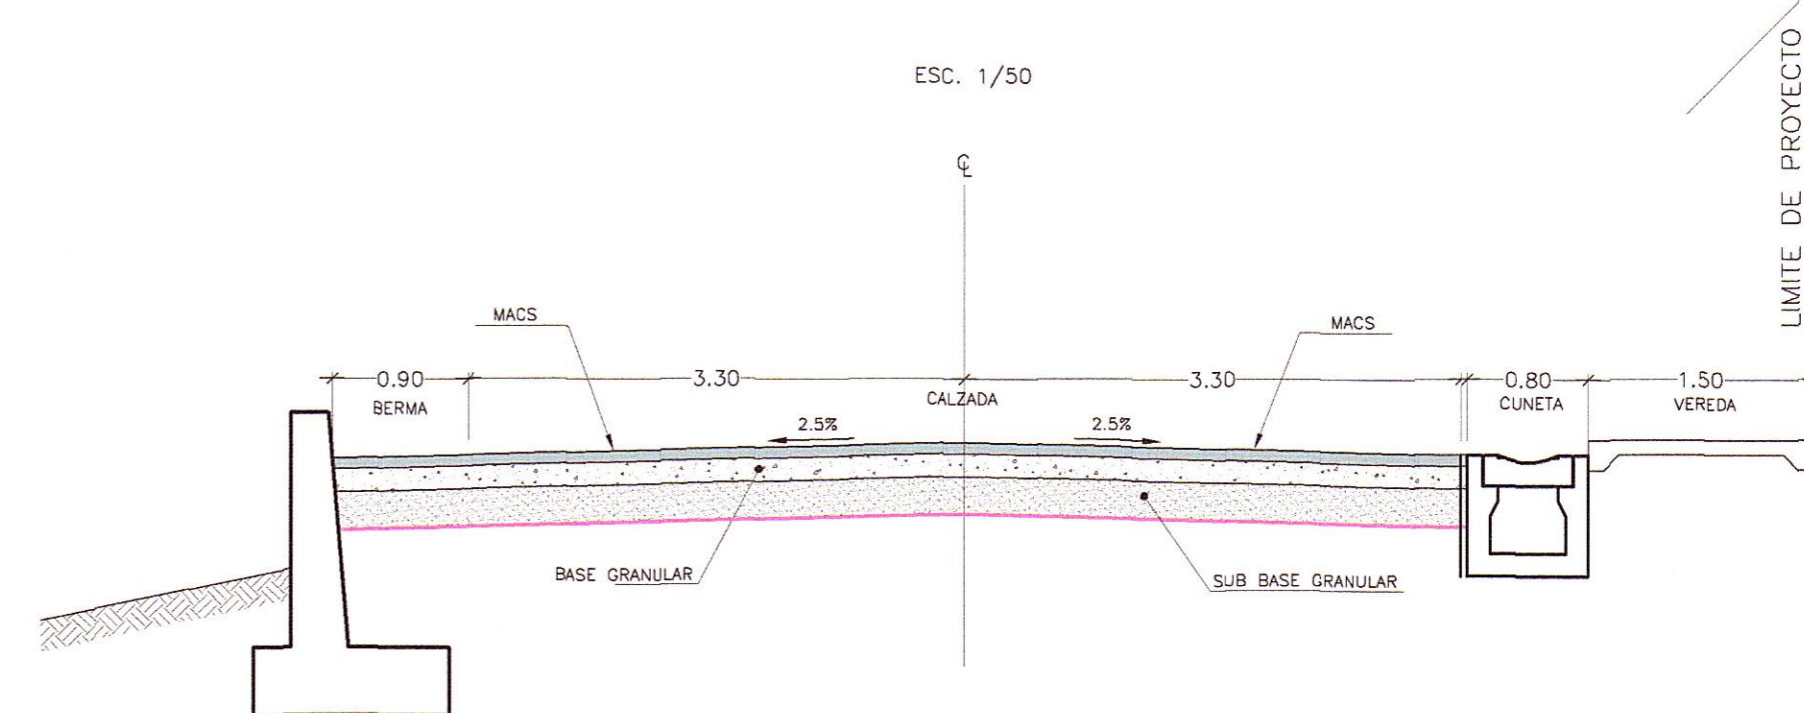

HOB CONSULTORES S.A.



HOB CONSULTORES S.A.

ING. CARLOS URQUIAGA



 Ministerio de Transportes y Comunicaciones
 Provias Nacional



 Buena Ventura


 HOB CONSULTORES S.A.
 CALLE AGUADA BLANCA N° 102 - LIMA 33 - PERU
 TELEFONO 715-8111 FAX: 715-8324
 Email: hob@hobperu.com

Jefe Estudio: ING. CESAR GUEVARA
 Especialista: ING. CARLOS URQUIAGA
 Revisión:
 Proceso y Ploteo: GER. ESTUDIOS-HOB

REVISIONES		
N°	FECHA	DESCRIPCIÓN

ESTUDIO DEFINITIVO DE LA REHABILITACION Y MEJORAMIENTO CARRETERA: HUANCVELICA - LIRCAY
 TRAMO: 1+550(Av. Los Chancas)-LIRCAY
 CONTRATO N° 7341-2012

Zona Urbana San Pedro de Mimosa
 Km. 45+105 - Km. 45+460

FECHA: SEPTIEMBRE 2013
 ESCALA FORMATO A1: 1/250
 ESCALA FORMATO A3: 1/500
 7341-12-ZU-06b