

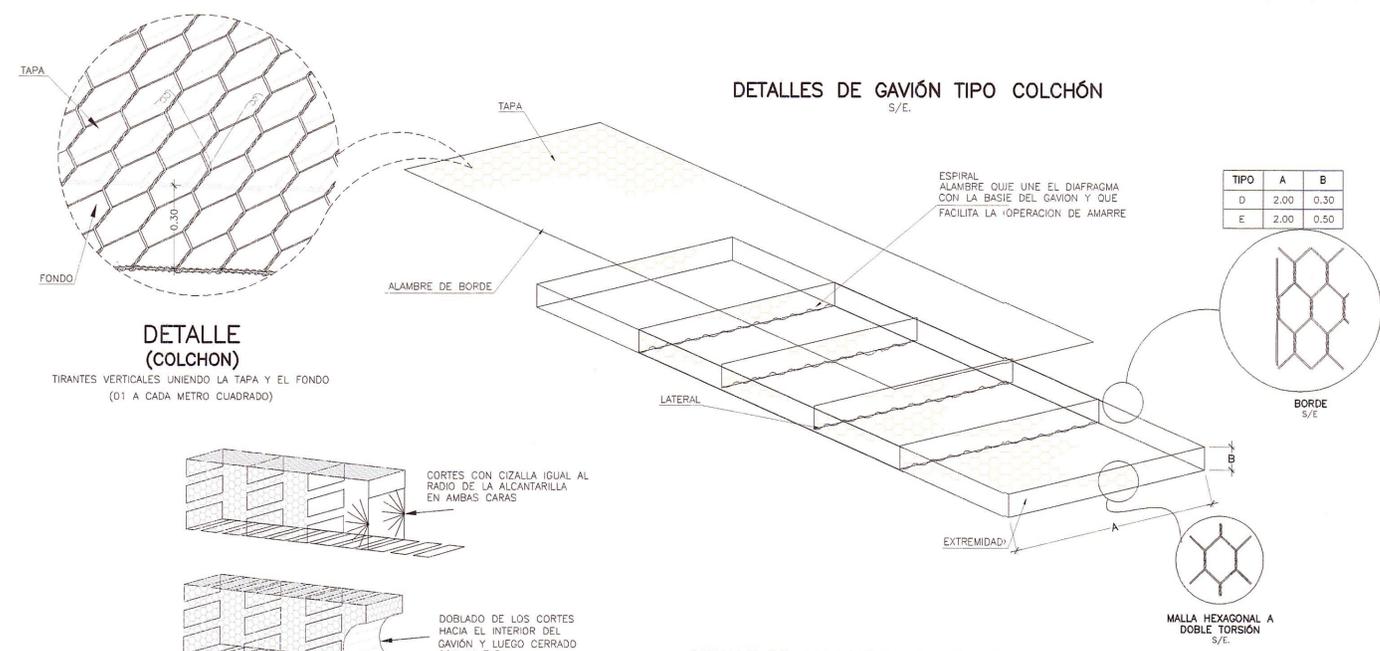
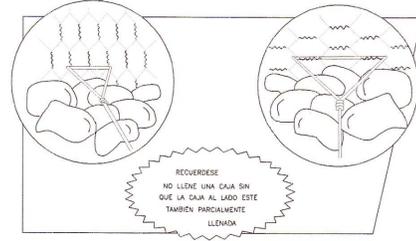


MURO GAVION COLOCACIÓN

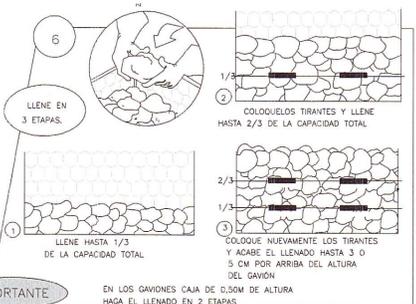


DETALLE (COLCHON)
TIRANTES VERTICALES UNIENDO LA TAPA Y EL FONDO (01 A CADA METRO CUADRADO)


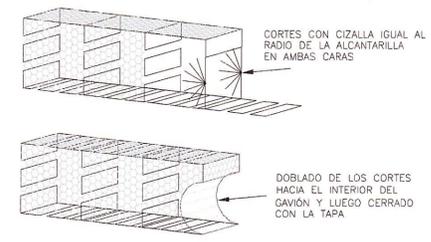


DETALLE CONSTRUCTIVO DE PARAMENTO EN GAVION PARA ALCANTARILLA TMC
ESC. 1/50

DETALLE DE COLOCACION DE GEOTEXTIL EN GAVION TIPO COLCHON
S/E.

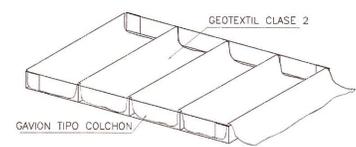

DETALLE DE GAVIÓN TIPO CAJA
S/E.

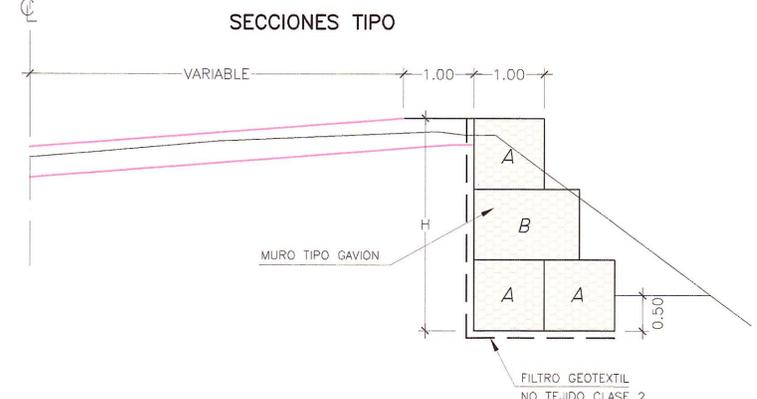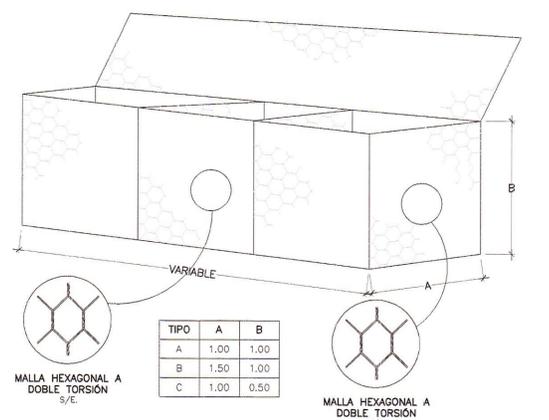



MURO DE CONTENCIÓN PLATAFORMA

ESPECIFICACIONES TÉCNICAS

LOS GAVIONES TIPO CAJA SERÁN CONFECCIONADOS EN MALLA HEXAGONAL DE DOBLE TORSIÓN, TIPO 10X12, A PARTIR DE ALAMBRES DE ACERO (BAJO CONTENIDO DE CARBONO) REVESTIDOS CON ALEACIÓN GALFANI EN EL DIÁMETRO DE 2.40 MM Y RECUBIERTOS CON PVC GRIS, DE ESPESOR MÍNIMO 0.40 MM. LOS GAVIONES TIPO CAJA PRESENTAN DIAFRAGMAS INSERTADOS DE METRO EN METRO DURANTE EL PROCESO DE FABRICACIÓN Y SON ACOMPAÑADOS DEL ALAMBRE DEL MISMO TIPO, PARA LAS OPERACIONES DE AMARRE Y TIRADO, CON DIÁMETRO 2.20 MM Y EN LA PROPORCIÓN DE 9% SOBRE EL PESO DE LOS GAVIONES CON 1.00 M DE ALTURA Y DE 7% PARA LOS DE 0.50 M DE ALTURA.

LOS GAVIONES TIPO COLCHÓN SERÁN CONFECCIONADOS EN MALLA HEXAGONAL DE DOBLE TORSIÓN, TIPO 10X12, A PARTIR DE ALAMBRES DE ACERO BCC (BAJO CONTENIDO DE CARBONO) REVESTIDOS CON ALEACIÓN GALFANI DIÁMETRO 2.40 MM Y RECUBIERTOS CON PVC GRIS. LOS COLCHONES RENO METRO DURANTE EL PROCESO DE FABRICACIÓN, Y SON ACOMPAÑADOS DEL ALAMBRE DEL MISMO TIPO, PARA LAS OPERACIONES DE AMARRE Y TIRADO, CON DIÁMETRO 2.20 MM Y EN LA PROPORCIÓN DE 8% SOBRE SU PESO.

EL GEOTEXTIL SEPARADOR SERÁ DE CLASE 2 Y SE COLOCARÁ EXTERNAMENTE EN LA CARA POSTERIOR DE LOS GAVIONES TIPO CAJA Y DENTRO DE LOS GAVIONES TIPO COLCHÓN.

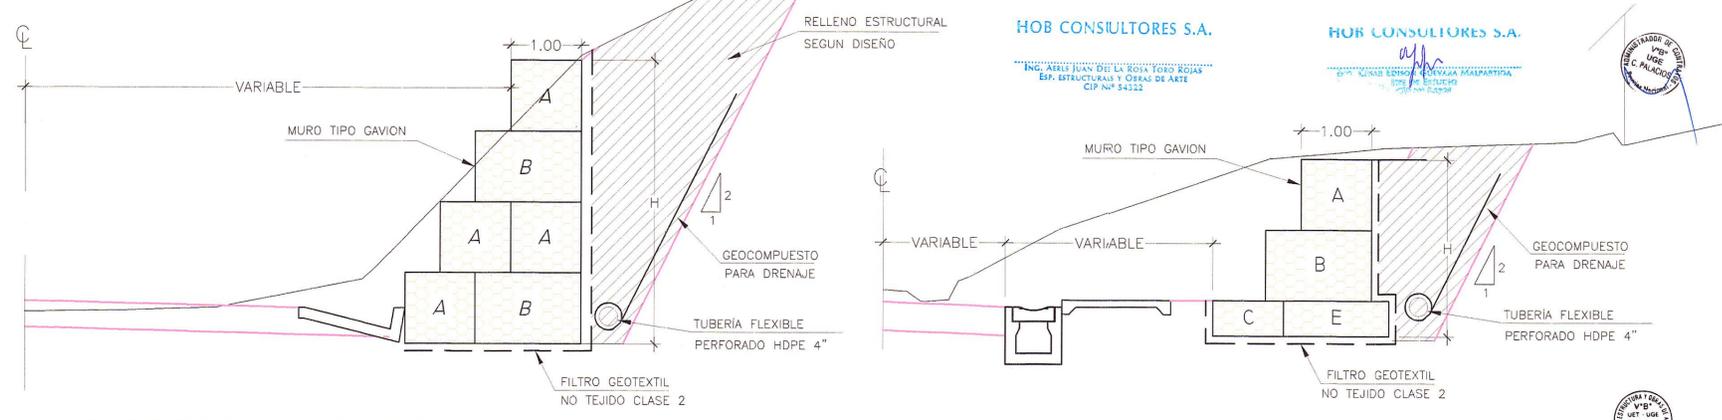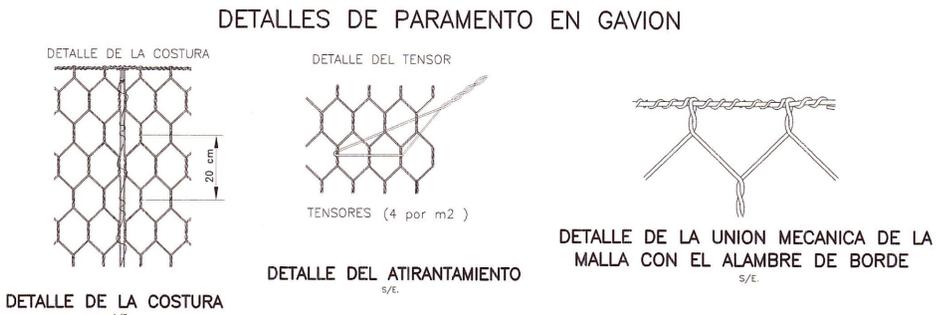

MURO DE CONTENCIÓN DE TALUD SUPERIOR

NOTA: LA SECCIÓN TIPO ES REFERENCIAL. EL DISEÑO DE CADA MURO GAVIÓN SE MUESTRA EN LOS PLANOS CORRESPONDIENTES

REVISIONES		
N°	FECHA	DESCRIPCIÓN

ESTUDIO DEFINITIVO DE LA REHABILITACION Y MEJORAMIENTO CARRETERA: HUANCVELICA - LIRCAV TRAMO: 1+550(Av. Los Chancas)-LIRCAV CONTRATO N° 7341-2012

HOB CONSULTORES S.A. HOB CONSULTORES S.A. DETALLE TÍPICO MURO GAVIÓN