VIENE DE PLANO 181152-100-2-5-10

CONTINUA EN PLANO 181152-100-2-5-12

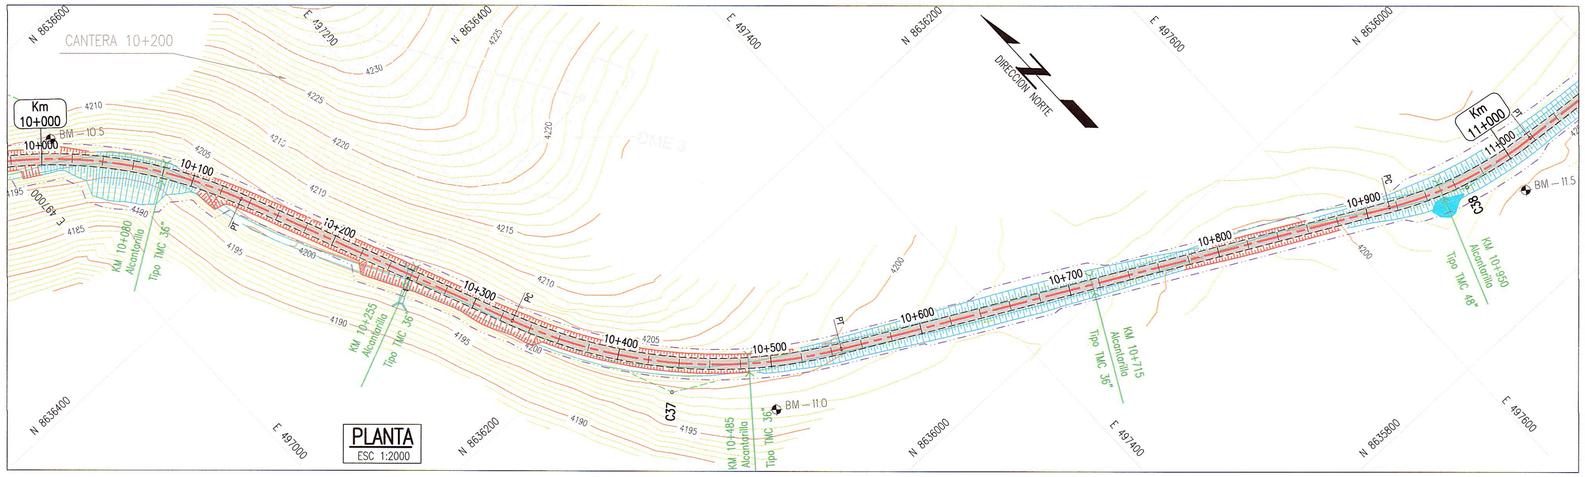

PLANTA
ESC 1:2000

AILINEAMIENTO HORIZONTAL – PARAMETROS DE CURVA CIRCULAR Y ESPIRAL																		
ID	Δ	SENTIDO	Radio	Tang.	Lc/Ls	Ext.	TS/PC/CS	PI	SC/PT/ST	NORTE PI	ESTE PI	A	x	y	P	k	TC	P%	SA
C37	38°38'06"	IZQ	325.00	113.93	219.15	19.39	10+327.41	10+441.34	10+546.57	8636141.68	497210.68	–	–	–	–	–	–	4.0	0.6
C38	23°36'10"	IZQ	250.00	52.23	102.99	5.40	10+915.06	10+967.29	11+018.04	8635886.93	497680.74	–	–	–	–	–	–	4.9	0.7

BM – 10.5
COTA: 4204.142
UBICACION: Prog. 10+000
LADO: IZQUIERDA A 12.868
REFERENCIAS: CARRETERA PROYECTADA IMPERIAL PAMPAS

BM – 11.0
COTA: 4197.845
UBICACION: Prog. 10+500
LADO: DERECHA A 31.585
REFERENCIAS: CARRETERA PROYECTADA IMPERIAL PAMPAS

BM – 11.5
COTA: 4200.070
UBICACION: Prog. 11+000
LADO: DERECHA A 26.036
REFERENCIAS: CARRETERA PROYECTADA IMPERIAL PAMPAS

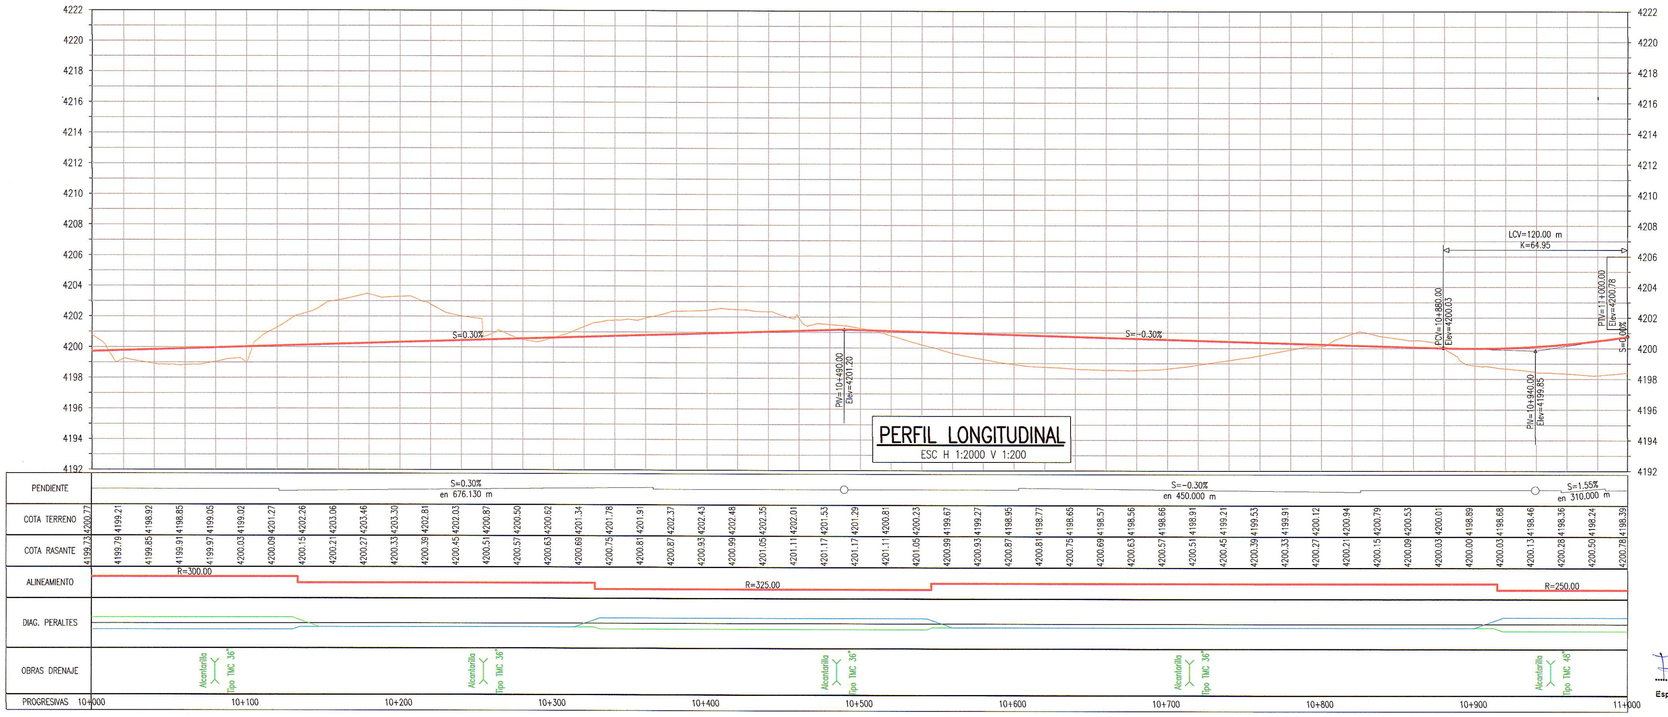

PERFIL LONGITUDINAL
ESC H 1:2000 V 1:200

ELEMENTOS DE CURVA CIRCULAR

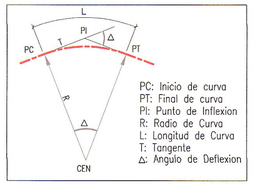

PC: Inicio de curva
PT: Final de curva
PI: Punto de Inflexion
R: Radio de Curva
L: Longitud de Curva
T: Tangente
Δ: Angulo de Deflexion

ELEMENTOS DE CURVA CIRCULAR CON ESPIRAL

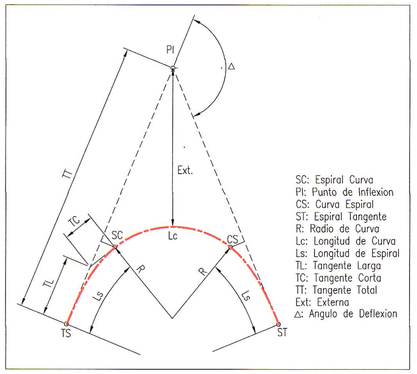

SC: Espiral Curva
PI: Punto de Inflexion
CS: Curva Espiral
ST: Espiral Tangente
R: Radio de Curva
Lc: Longitud de Curva
Ls: Longitud de Espiral
TL: Tangente Larga
TC: Tangente Corta
TT: Tangente Total
Ext: Externa
Δ: Angulo de Deflexion

LEYENDA PLANTA

- PROYECCION DE CORTE
- PROYECCION DE RELLENO
- CURVA INDICE
- CURVA INTERMEDIA
- ALCANTARILLA EXIST.
- ALCANTARILLA PROYECTADA
- QUEBRADA
- EJE PROYECTADO
- CALZADA PROYECTADA
- DERECHO DE VIA
- CARRETERA EXISTENTE
- SENDERO EXISTENTE
- TORRE DE ALTA
- BENCH MARK

LEYENDA PERFIL

- TERRENO NATURAL
- RASANTE

GMI S.A.
Ing. Carlos Flores Velazque
Especialista en Trazo, Topografia y Diseño Vial
CIP N° 109021

GMI S.A.
Ing. Miguel Cornejo Chinchayan, PMP
Jefe de Estudio
CIP 47324

NOTAS

1. EL SISTEMA DE COORDENADAS ES WGS 84 ZONA 18S.

REVISIONES

REV.	FECHA	DESCRIPCIÓN	DIB.	DS.	JD	JP	GE	CLT
A	02.ENE.13	EMITIDO PARA CORDINACION INTERNA	LPB	CFV	CFV	MHM	APM	.
B	13.FEB.13	EMITIDO PARA APROBACION DEL CLIENTE	JJF	RGC	CFV	MHM	APM	.
0	08.ABR.13	EMITIDO PARA CONSTRUCCION	JJF	CFV	RGC	MHM	APM	.
1	29.ABR.13	EMITIDO PARA CONSTRUCCION	JJF	CFV	RGC	MHM	APM	.
.	.	.	.	.	.	.	.	.
.	.	.	.	.	.	.	.	.
.	.	.	.	.	.	.	.	.
.	.	.	.	.	.	.	.	.
.	.	.	.	.	.	.	.	.

REFERENCIAS

PLANO N°	REFERENCIA
.	.
.	.
.	.
.	.
.	.
.	.
.	.
.	.
.	.

MTC PROVIAS NACIONAL
Ministerio de Transportes y Comunicaciones

ASTALDI GyM
Consorcio Rio Mantaro
Kallpa GENERACIÓN S.A.

NUMERO PLANO CLIENTE: .

DIBUJO: JOEL JUAREZ	FECHA APROB.: 08.ABR.2013	PROPIETARIO: MTC - PROVIAS NACIONAL	
JEFE DISCIPLINA: RAUL GARCIA	FECHA APROB.: 08.ABR.2013	PROYECTO: ESTUDIO DEFINITIVO PARA LA REHABILITACIÓN Y MEJORAMIENTO DE LA CARRETERA: DV IMPERIAL – PAMPAS	
JEFE DE PROYECTO: MARTHA HERRERA	FECHA APROB.: 08.ABR.2013		
GERENTE DE ESTUDIO: ALBERTO PONCE	FECHA APROB.: 08.ABR.2013	PLANO: PLANTA & PERFIL LONGITUDINAL KM 10+000 – KM 11+000	
CLIENTE: .	FECHA APROB.: .		
COD. PROY. GMI No.: 181152	COD. PROY. CLIENTE No.: .	ESCALA: INDICADA	NUMERO PLANO: 181152-100-2-5-11 / REV.: 1

CONFIDENCIAL
ESTE PLANO Y LA INFORMACION CONTENIDA EN EL SON PROPIEDAD DE MTC – PROVIAS NACIONAL. SU USO Y REPRODUCCION SIN AUTORIZACION PREVIA, ESTAN PROHIBIDOS.

GMI
Paseo de La República 4667 7mo Piso
Lima 34, PERU Tel: 213-5600
www.gmiso.com.pe