

PLANTA
1:2000

LEYENDA LOCAL


UNIDADES LITOESTRATIGRAFICAS

DEPÓSITOS ALUVIONALES	Q-al
DEPÓSITOS RESIDUALES	Q-re
DEPÓSITOS COLLUVIALES	Q-a
	Q-d
DEPÓSITOS FLUVOGLACIARES	Q-co
DEPÓSITOS GLACIÁRICOS	Q-12
	Q-g3
	Q-g2
FORMACIÓN CHÓLEC-PARIATAMBO	Ki-chp
GPO. GOYLARISQUIZGA	Ki-g
GPO. PUCARÁ	Ji-c
	Ji-a
	Trs-c
GPO. MITÚ	Ps-m
GPO. COPACABANA	Pi-c
GPO. EXCELCIOR	Pol-e

LEYENDA GEODINAMICA EXTERNA

	DESPLAZAMIENTOS
	ESCARPA DE DESPLAZAMIENTO
	DERRUMBES
	DESPRENDIMIENTO DE BLOQUES
	FORMACION DE CARCAVAS
	AFLOJAMIENTO DE AGUA
	REPTACIONES
	EROSION TALUD HOMBRO INFERIOR
	EROSION DE RIBERAS
	FILTRACION
	FLUJO DE DETRITUS (HUAYCO)
	ASENTAMIENTO
	FLUJO DE ESCORBROS
	BOFEDAL

ESTACION GEOMECANICA N° 7
KM 13+142

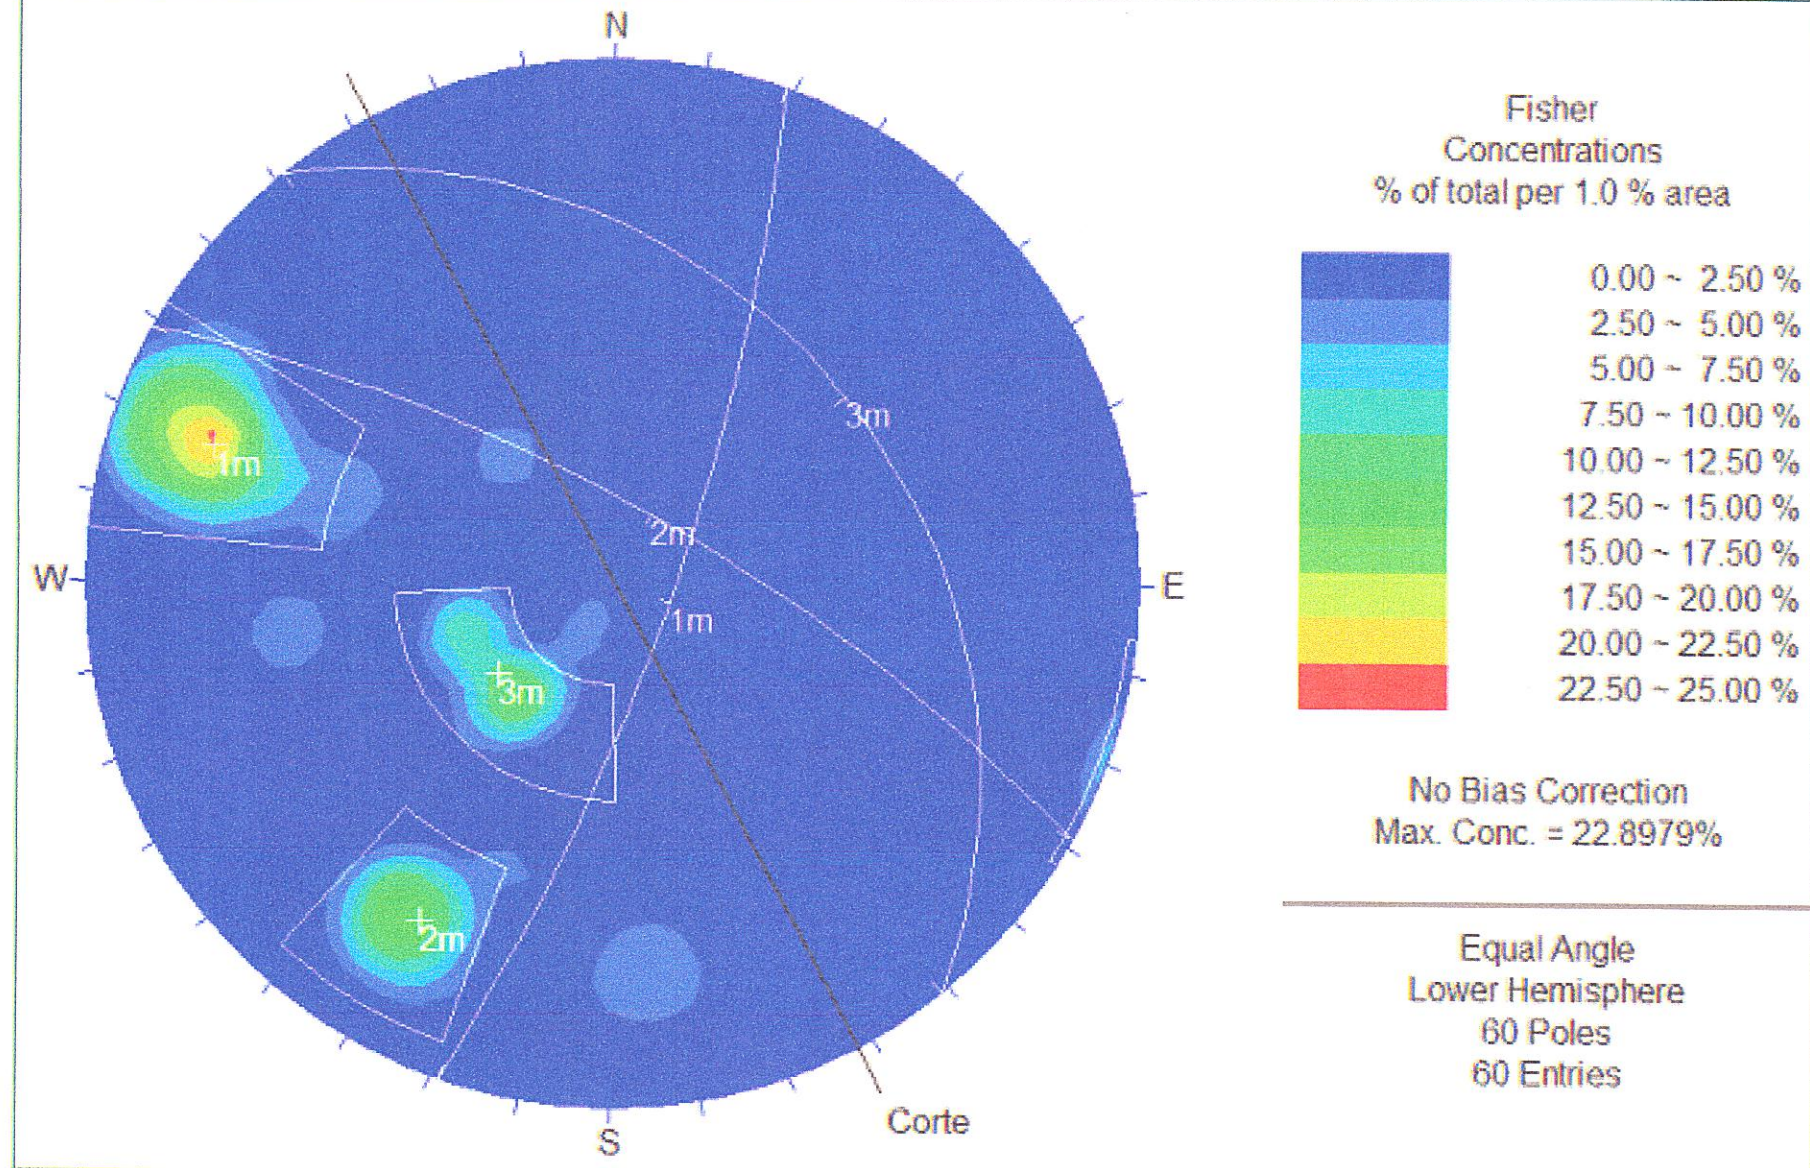

LEYENDA TOPOGRAFICA

	EJE
	CURVAS DE NIVEL MAYORES
	CURVAS DE NIVEL MENORES
	LIMITE DISTRITAL

SIMBOLOS

	CONTACTO CONOCIDO
	CONTACTO CUBIERTO
	FOLIACION VERTICAL
	CABALGAMIENTO Y FALLA INVERSA LA DENTADURA
	SOBRESCURRIMIENTO
	FALLA INFERIDA
	FALLA CONOCIDA
	FALLA PROBABLE
	RUMBO Y BUZAMIENTO DE CAPAS VOLCADAS
	RUMBO Y BUZAMIENTO DE ESTRATOS
	ESTRATO VERTICAL
	EJE DE ANTICLINAL
	EJE DE SINCLINAL
	EJE DE ANTICLINAL VOLCADO
	EJE DE SINCLINAL VOLCADO



GMI S.A.
Ing. Agustín El Parezo Heredia
Especialista en Geología y Geotecnia
CIP 67689

GMI S.A.
CIP 67689

NOTAS

REV.	FECHA	DESCRIPCIÓN	DIB.	DS.	JD	JP	GE	CLT
A	04.ENE.13	EMITIDO PARA CORDINACION INTERNA	LSP	WRC	APH	MHM	APM	
B	07.ENE.13	EMITIDO PARA APROBACION DEL CUENTE	LSP	WRC	APH	MHM	APM	
C	18.FEB.13	EMITIDO PARA APROBACION DEL CUENTE	LSP	WRC	APH	MHM	APM	
D	08.ABR.13	EMITIDO PARA CONSTRUCCION	LSP	WRC	APH	MHM	APM	
E	10.JUN.13	EMITIDO PARA CONSTRUCCION	LSP	WRC	APH	MHM	APM	

REFERENCIAS

PLANO N°	REFERENCIA

NUMERO PLANO CLIENTE

ASTALDI GyM
Consortio Rio Mantaro

Kallpa
GENERACION SA

DIBUJO LUIS SUFIENTES	FECHA APROB. 08.ABR.2013
JEFE DISCIPLINA AGUSTIN PAREDES	FECHA APROB. 08.ABR.2013
JEFE DE PROYECTO MARTHA HERRERA	FECHA APROB. 08.ABR.2013
GERENTE DE ESTUDIO ALBERTO PONCE	FECHA APROB. 08.ABR.2013
CLIENTE	FECHA APROB.
COD. PROY. GMI No. 181152	COD. PROY. CLIENTE No.

MTIC - PROVIAS NACIONAL

PROYECTO
ESTUDIO DEFINITIVO PARA LA REHABILITACIÓN Y MEJORAMIENTO DE LA CARRETERA: DV IMPERIAL - PAMPAS

PLANO
SECTOR: Km 0+000 - Km 36+850
GEOLOGICO LOCAL KM 13+000 - KM 14+000

ESCALA
INDICADA
181152-100-51-004-14

REV.
1

GMI

Poso de La República 4667 7mo Piso
Lima 34, PERU Tel: 213-5600
www.gmis.com.pe