


PLANTA
1:1000

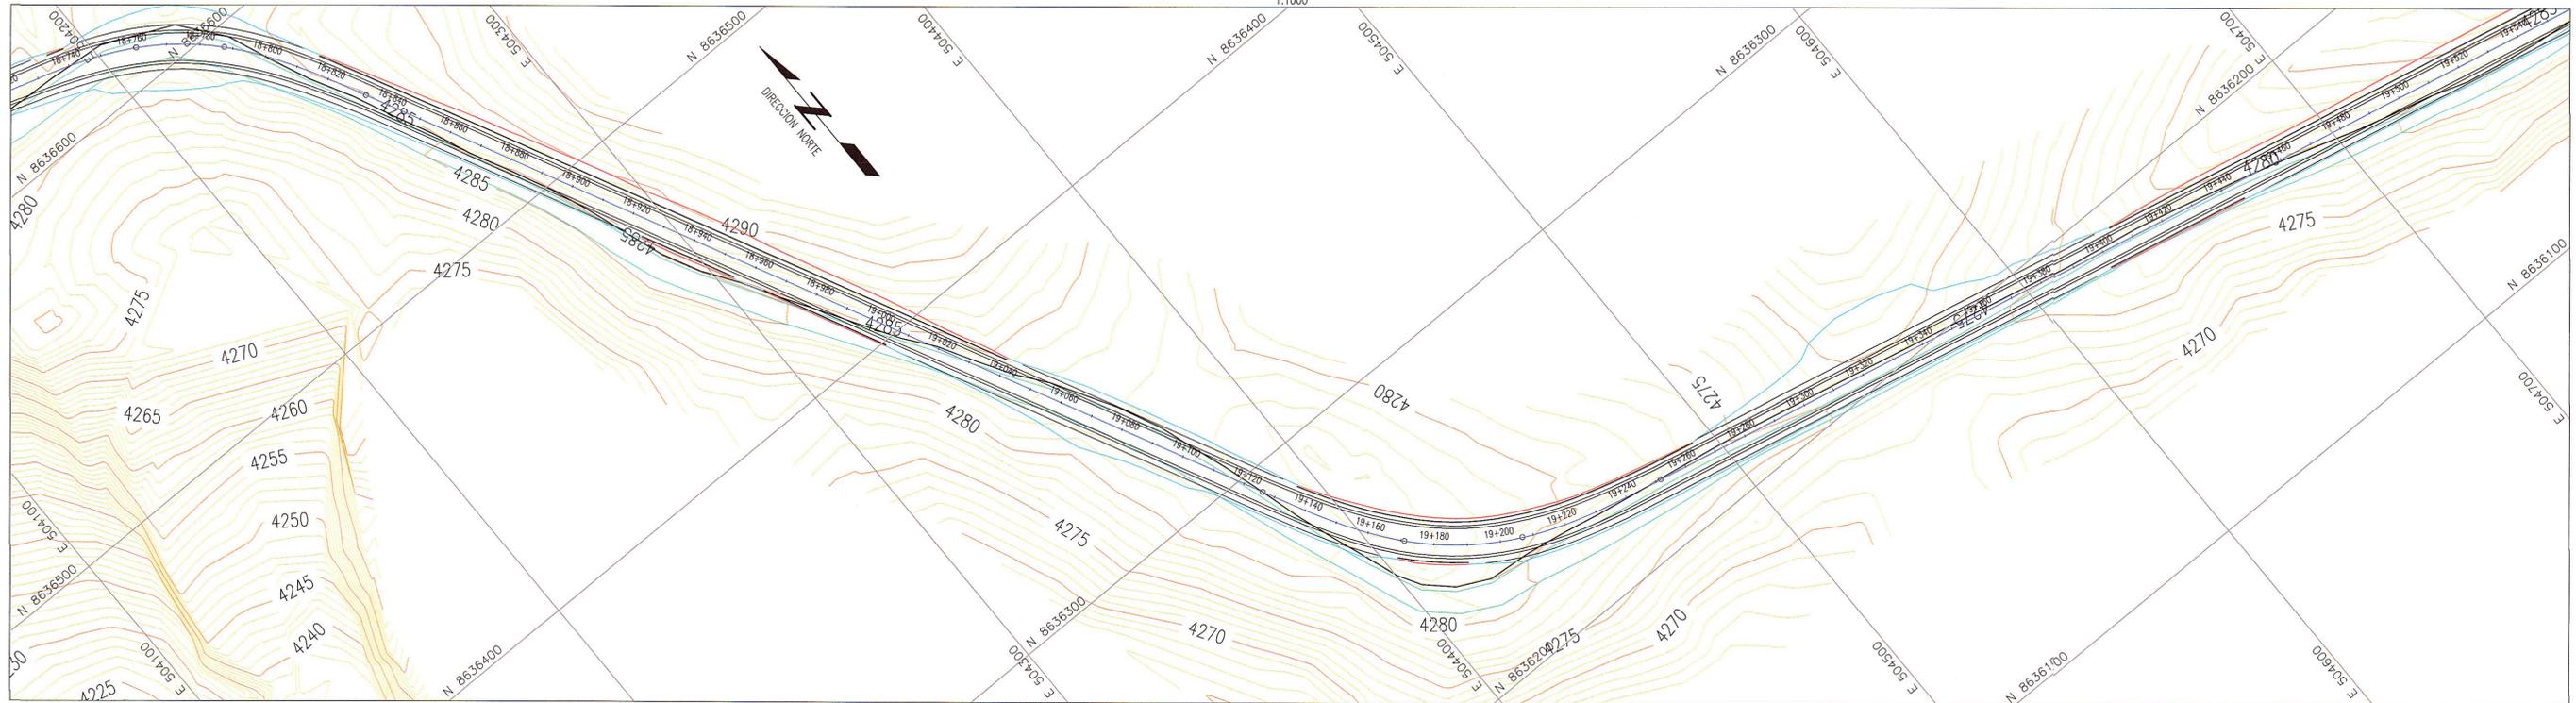

PLANTA
1:1000

LEYENDA

- EJE PROPUUESTO
- ANCHO DE VIA PROYECTADA
- CURVA MAYOR
- CURVA MENOR
- PROYECCION DE CORTE
- PROYECCION DE RELLENO



G.M.S.A.
Ing. Martha C. Palau de Salazar, PMP
Ingeniera de Estudios
CIP 47424

G.M.I.S.
Ing. Gerardo C. Palau de Salazar, PMP
Ingeniero de Estudios
CIP 65402

NOTAS
1.- LA ESCALA INDICADA ES PARA EL FORMATO A-1, PARA A-3 CONSIDERAR EL DOBLE.

REV.	FECHA	DESCRIPCION	DIB.	DS.	JD	JP	GE	CLT
A	09.ABR.13	EMITIDO PARA COORDINACION INTERNA	ARR	MVM	MVM	MHM	APM	.
B	10.ABR.13	EMITIDO PARA APROBACION DEL CUENTE	ARR	MVM	MVM	MHM	APM	.
D	03.JUN.13	EMITIDO PARA CONSTRUCCION	ARR	MVM	MVM	MHM	APM	.

PLANO N°	REFERENCIA
.	.
.	.
.	.
.	.
.	.
.	.
.	.
.	.
.	.

NUMERO PLANO CUENTE

DIBUJO	ALFREDO ROQUE	FECHA APROB.	03.JUN.13
JEFE DISCIPLINA	MARTHA VASQUEZ	FECHA APROB.	03.JUN.13
JEFE DE PROYECTO	MARTHA HERRERA	FECHA APROB.	03.JUN.13
GERENTE DE ESTUDIO	ALBERTO PONCE	FECHA APROB.	03.JUN.13
CLIENTE		FECHA APROB.	

PROPIETARIO
MTC - PROVIAS NACIONAL

PROYECTO
ESTUDIO DEFINITIVO PARA LA REHABILITACION Y MEJORAMIENTO DE LA CARRETERA: DV IMPERIAL - PAMPAS

PLANO
DRENAJE Y SUBDRENAJE

ESCALA
1:1000

NUMERO PLANO
181152-100-55-002-13

REV.
0

CONFIDENCIAL
ESTE PLANO Y LA INFORMACION CONTENIDA EN EL, SON PROPIEDAD DE MTC - PROVIAS NACIONAL. SU USO Y REPRODUCCION SIN AUTORIZACION PREVIA, ESTAN PROHIBIDOS.

Poseo de La República 4667 7mo Piso
Lima 34, PERU Tel: 213-5600
www.gmis.com.pe