



PLANTA
1:1000

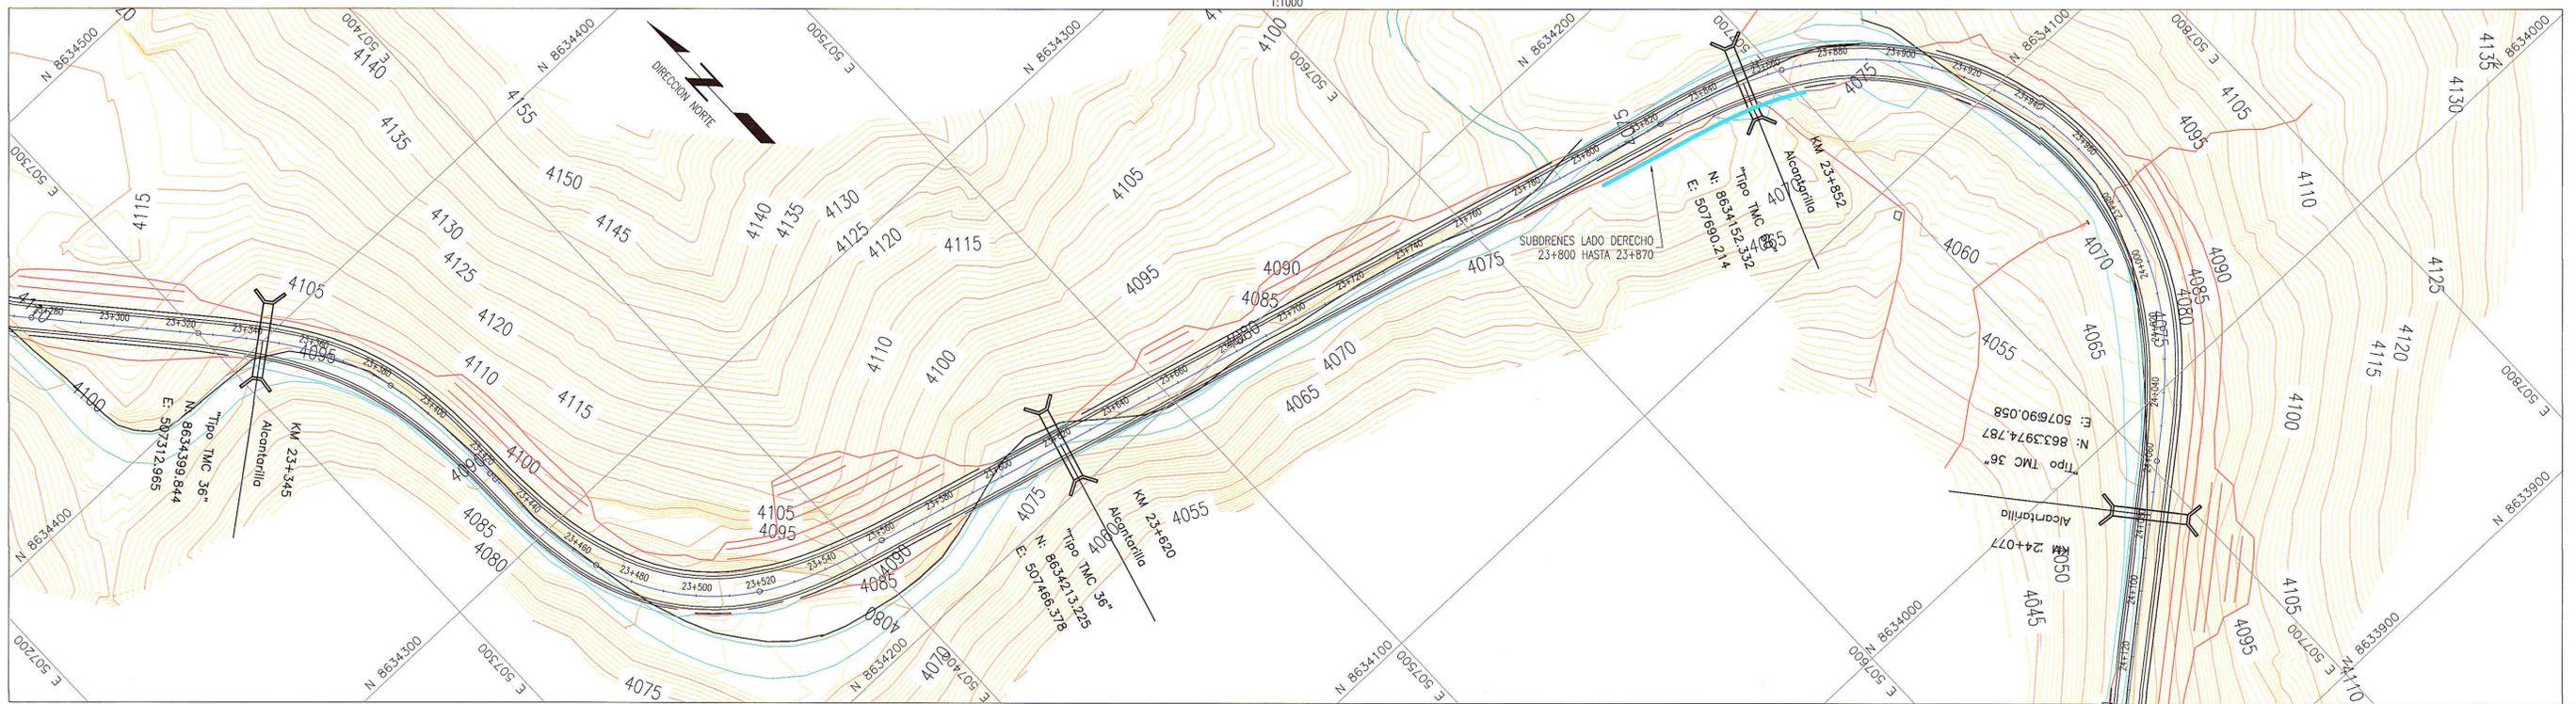

PLANTA
1:1000

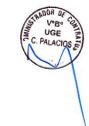

G.M.I.S.A.
Ing. Martha C. Hermosillo, PMP
Julio de 2014
CIP 471024

G.M.I.S.A.
Ing. Martha C. Hermosillo, PMP
Julio de 2014
CIP 471024

LEYENDA

EJE PROPUESTO	
ANCHO DE VIA PROYECTADA	
CURVA MAYOR	
CURVA MENOR	
PROYECCION DE CORTE	
PROYECCION DE RELLENO	

NOTAS

1.- LA ESCALA INDICADA ES PARA EL FORMATO A-1, PARA A-3 CONSIDERAR EL DOBLE.

REV.	FECHA	DESCRIPCION	DIB.	DS.	JD	JP	GE	CLT
A	09.ABR.13	EMITIDO PARA CORDINACION INTERNA	ARR	MVM	MVM	MHM	APM	.
B	10.ABR.13	EMITIDO PARA APROBACION DEL CLIENTE	ARR	MVM	MVM	MHM	APM	.
O	03.JUN.13	EMITIDO PARA CONSTRUCCION	ARR	MVM	MVM	MHM	APM	.

PLANO N°	REFERENCIA
.	.
.	.
.	.
.	.
.	.
.	.
.	.
.	.
.	.

ASTALDI GyM
Consorcio Rio Mantaro

MTC
Ministerio de Transportes y Comunicaciones

PROVIAS NACIONAL

Kallpa
CONSORCIO S.A.

DIBUJO	ALFREDO ROQUE	FECHA APROB.	03.JUN.13
JEFE DISEÑO	MARtha VASQUEZ	FECHA APROB.	03.JUN.13
JEFE DE PROYECTO	MARtha HERRERA	FECHA APROB.	03.JUN.13
GERENTE DE ESTUDIO	ALBERTO PONCE	FECHA APROB.	03.JUN.13
CLIENTE		FECHA APROB.	

PROPIETARIO		MTC - PROVIAS NACIONAL	
PROYECTO			
ESTUDIO DEFINITIVO PARA LA REHABILITACIÓN Y MEJORAMIENTO DE LA CARRETERA: DV IMPERIAL - PAMPAS			
PLANO		DRENAJE Y SUBDRENAJE	
COD. PROY. GMI No.	181152	COD. PROY. CLIENTE No.	
ESCALA	1:1000	NUMERO PLANO	181152-100-55-002-16
REV.	0		

GMI

Posse de La República 4667 7mo Piso
Lima 34, PERU Tel: 213-5600
www.gmisoz.com.pe