



ELABORACION DEL ESTUDIO DE FACTIBILIDAD Y DEFINITIVO DE LA CARRETERA RODRIGUEZ DE MENDOZA - EMPALME RUTA PE-5N  
 TRAMO: SELVA ALEGRE - EMPALME RUTA PE-5N (CALZADA)

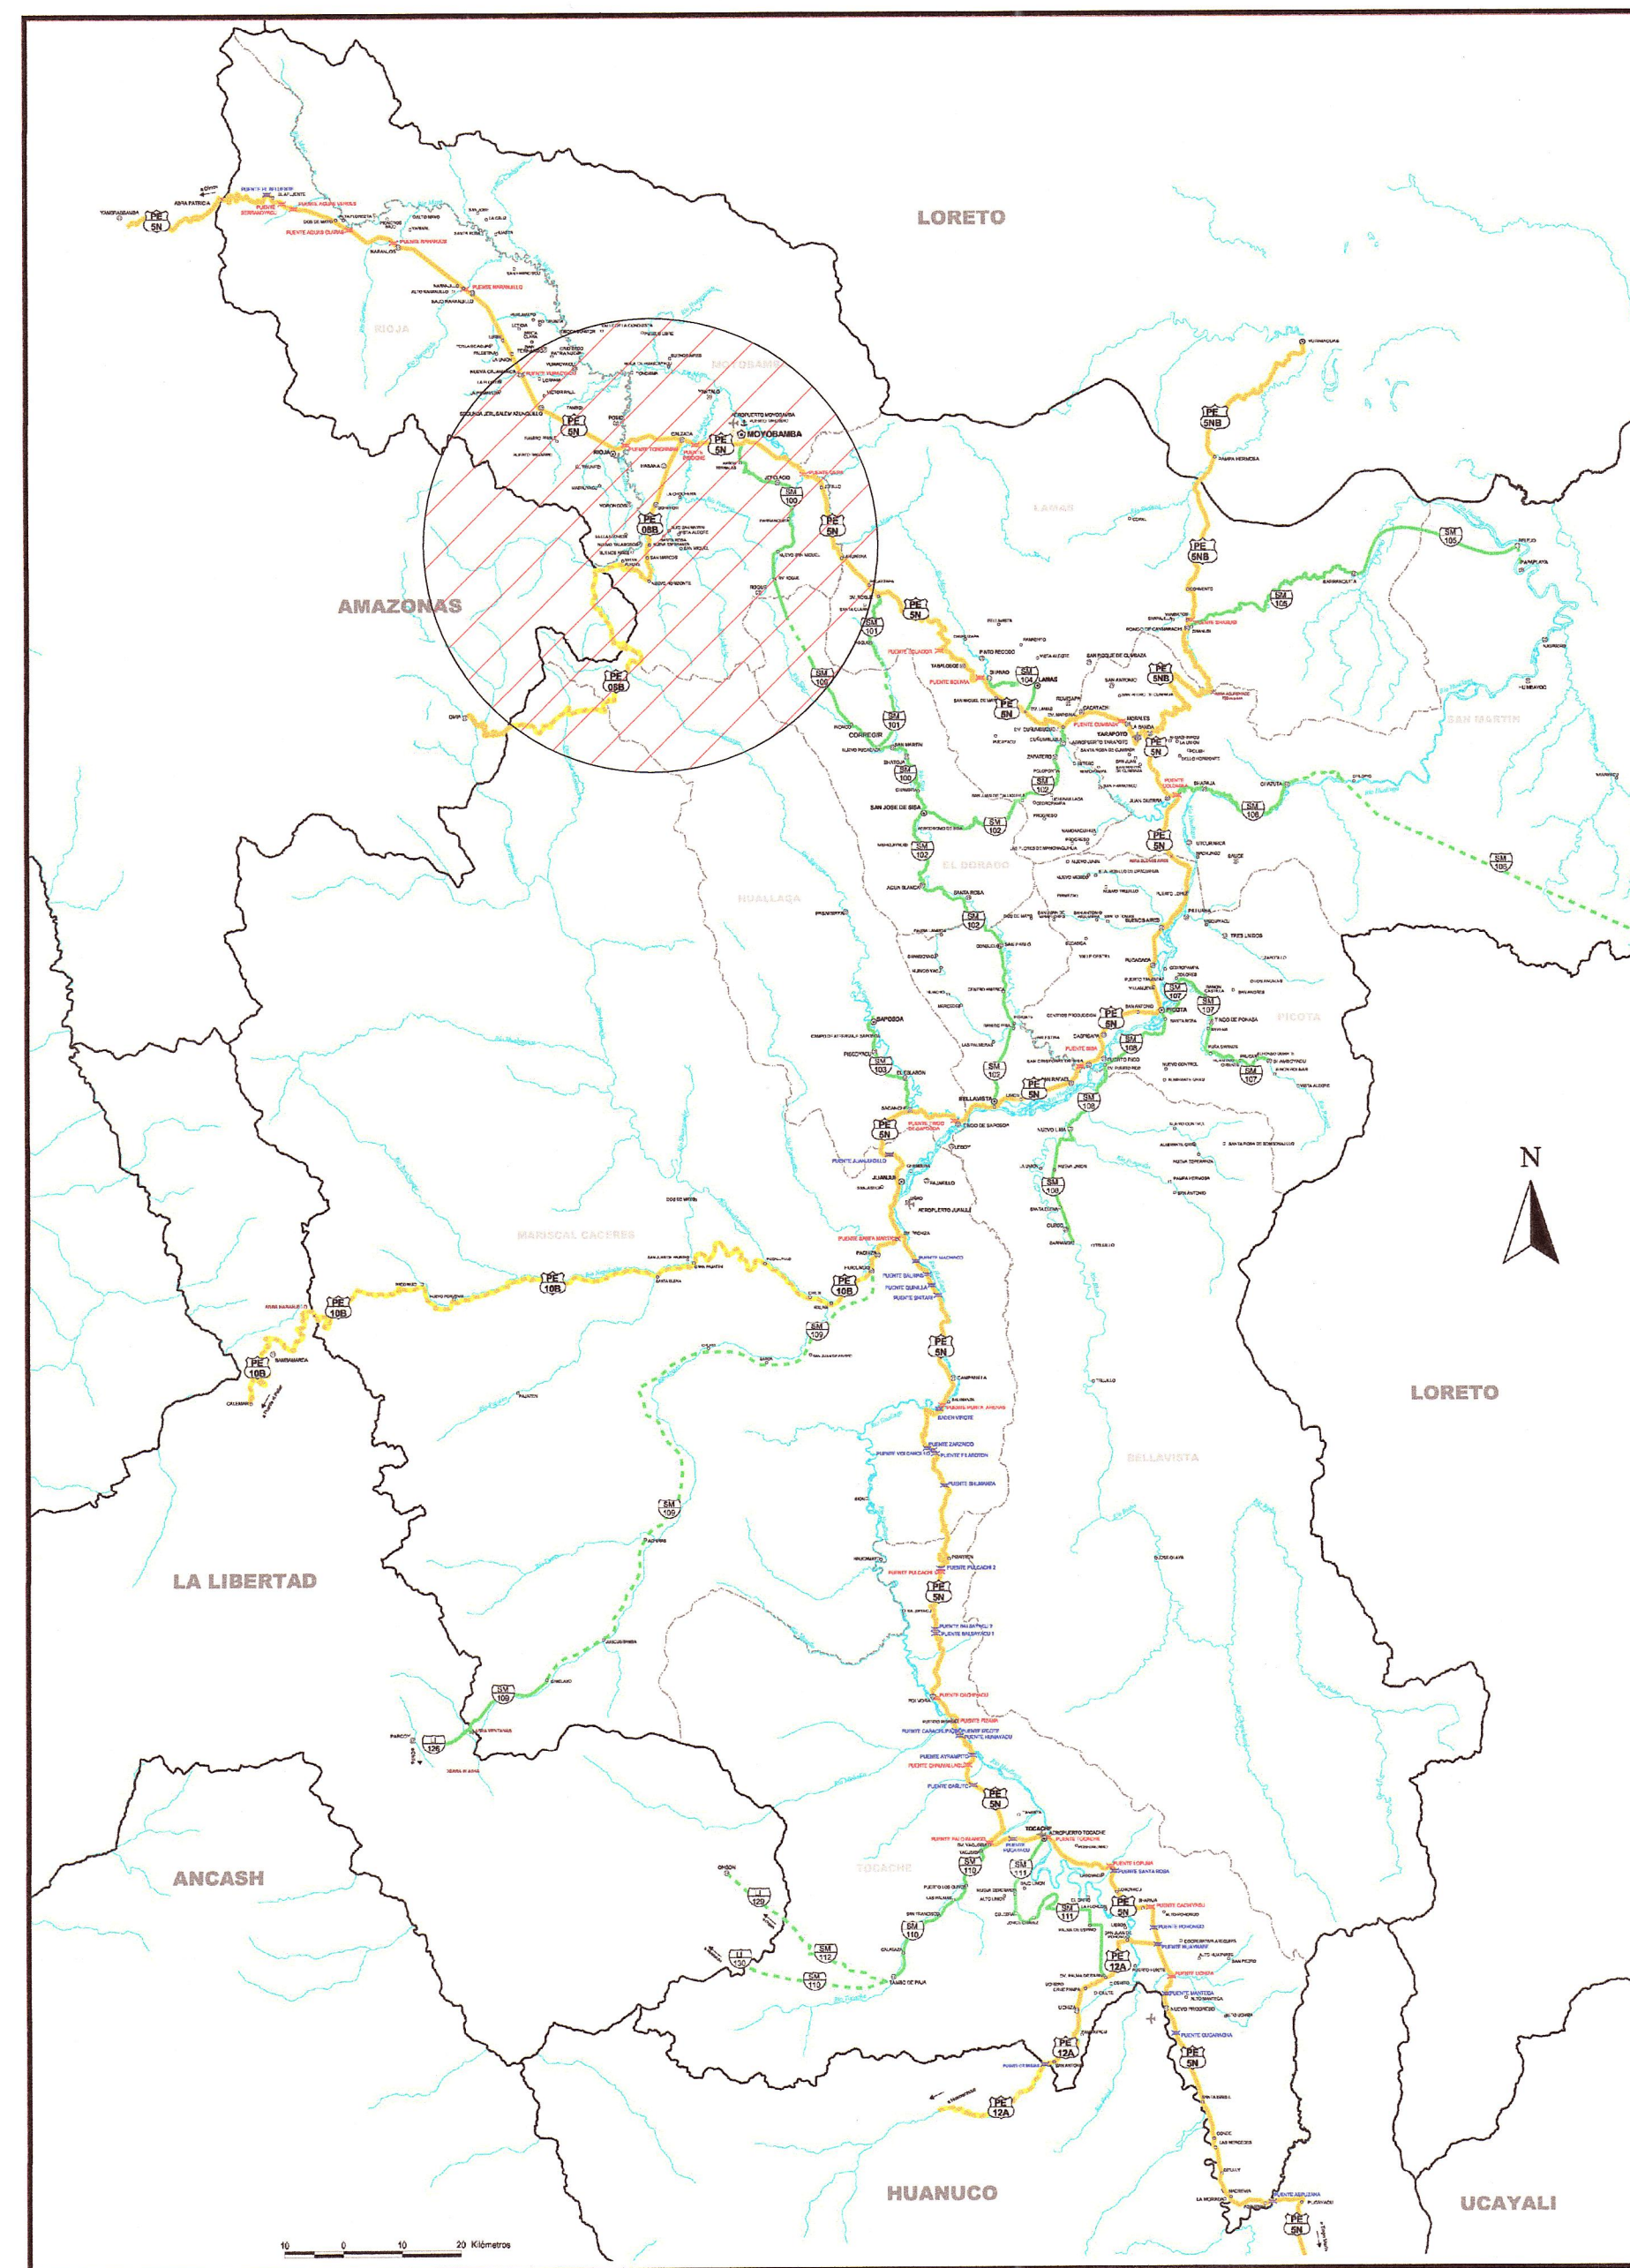

2.- UBICACIÓN REGIONAL

**LEYENDA**

- Afaltada
- Afirmada
- Sin Afirmar
- Tramo en Estudio
- Ruta
- Capital Provincial
- Distritos
- Limite Departamental
- Limite Provincial

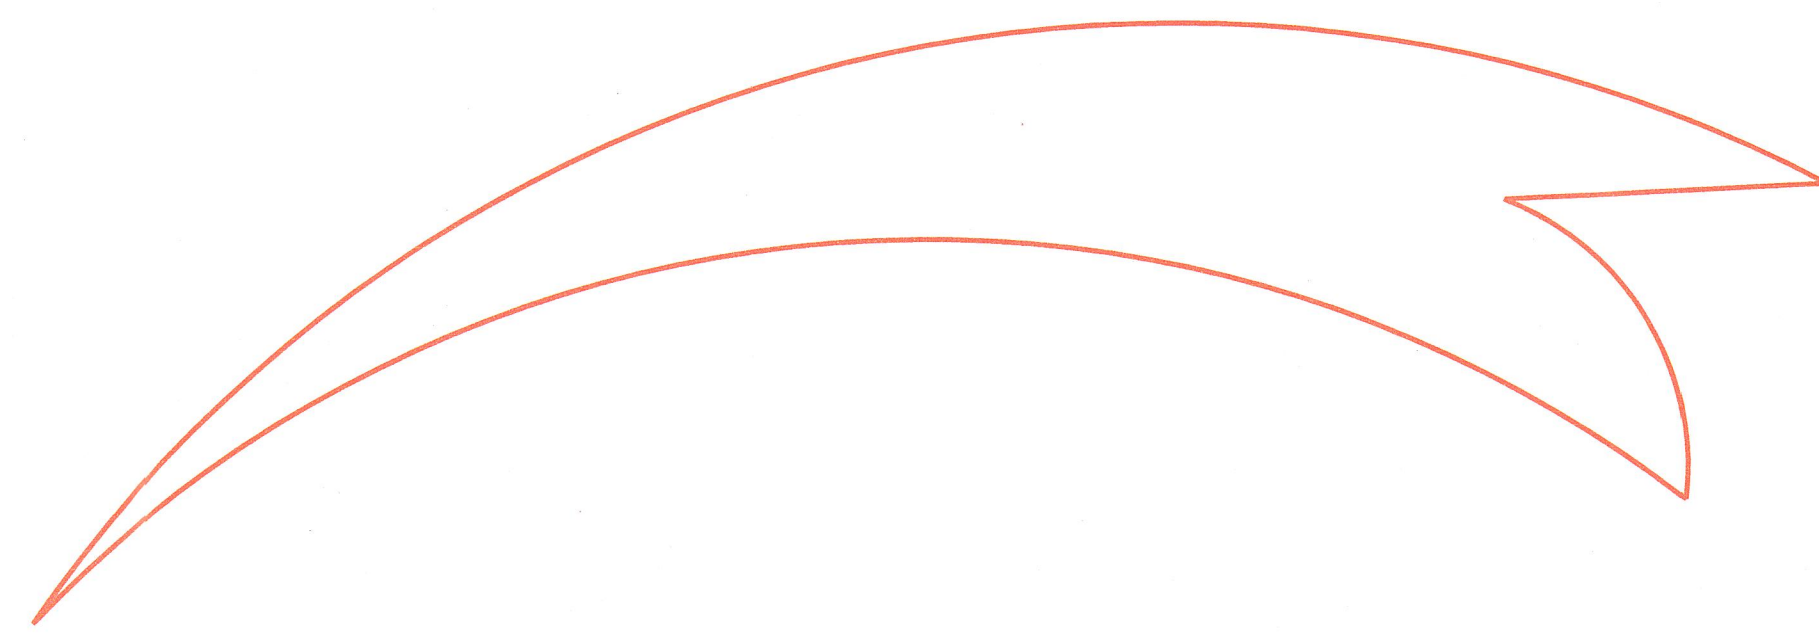

1.- UBICACIÓN NACIONAL

JNR CONSULTORES S.A.  
 ING. ENRIQUE COX CASSINELLI  
 C.R. 22547

JNR CONSULTORES S.A.  
 ING. ANDRÉS DE LINIGOS LEÓN  
 Ingeiería, Trazo y Diseño  
 C.R. 22547



3.- UBICACIÓN LOCAL